


SEZIONE L= 7,50 m





TRATTA: 11

11: II° Parallela Via delle Querce


Soluzione Preliminare

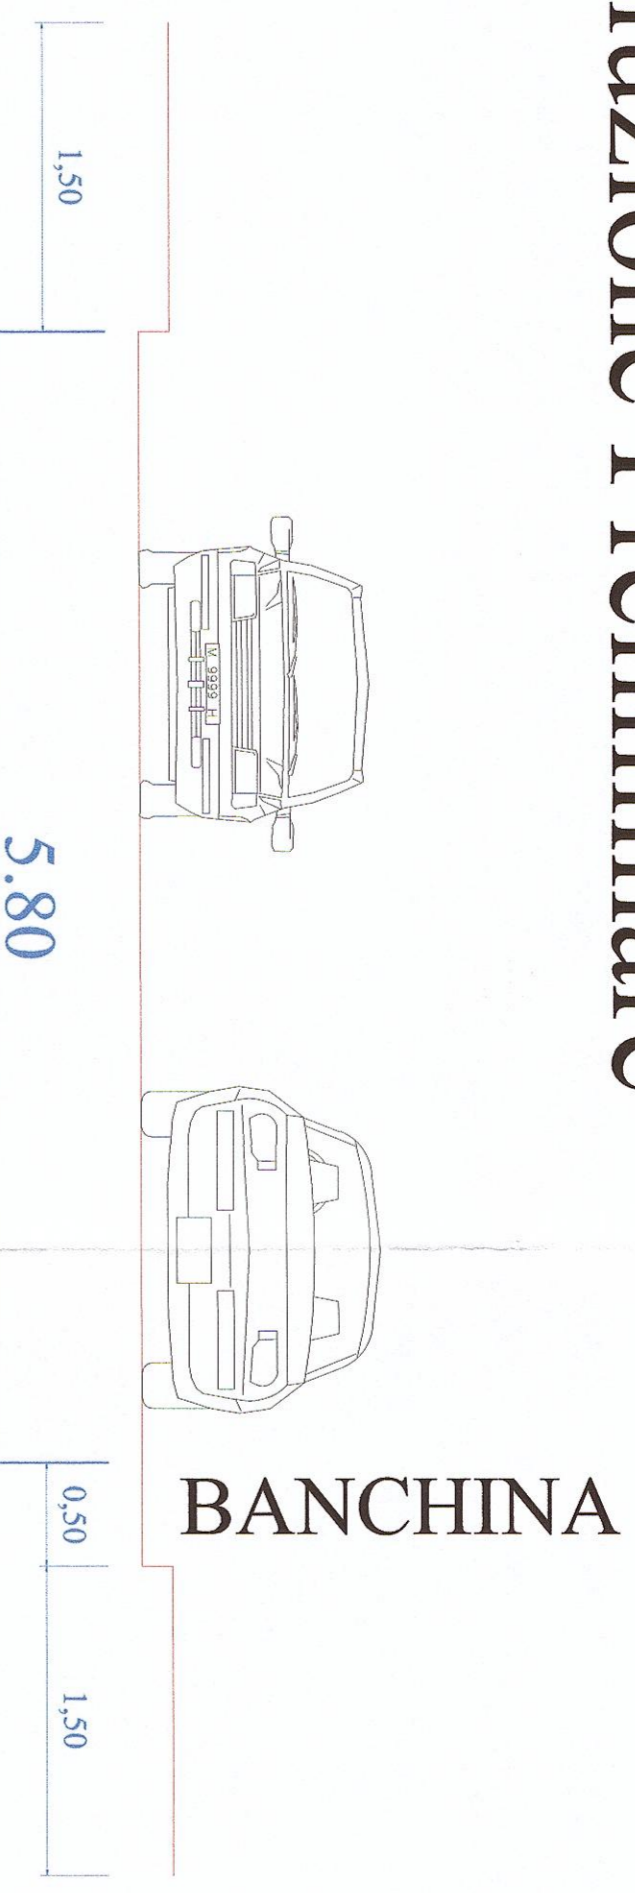



Soluzione Progetto Costruttivo

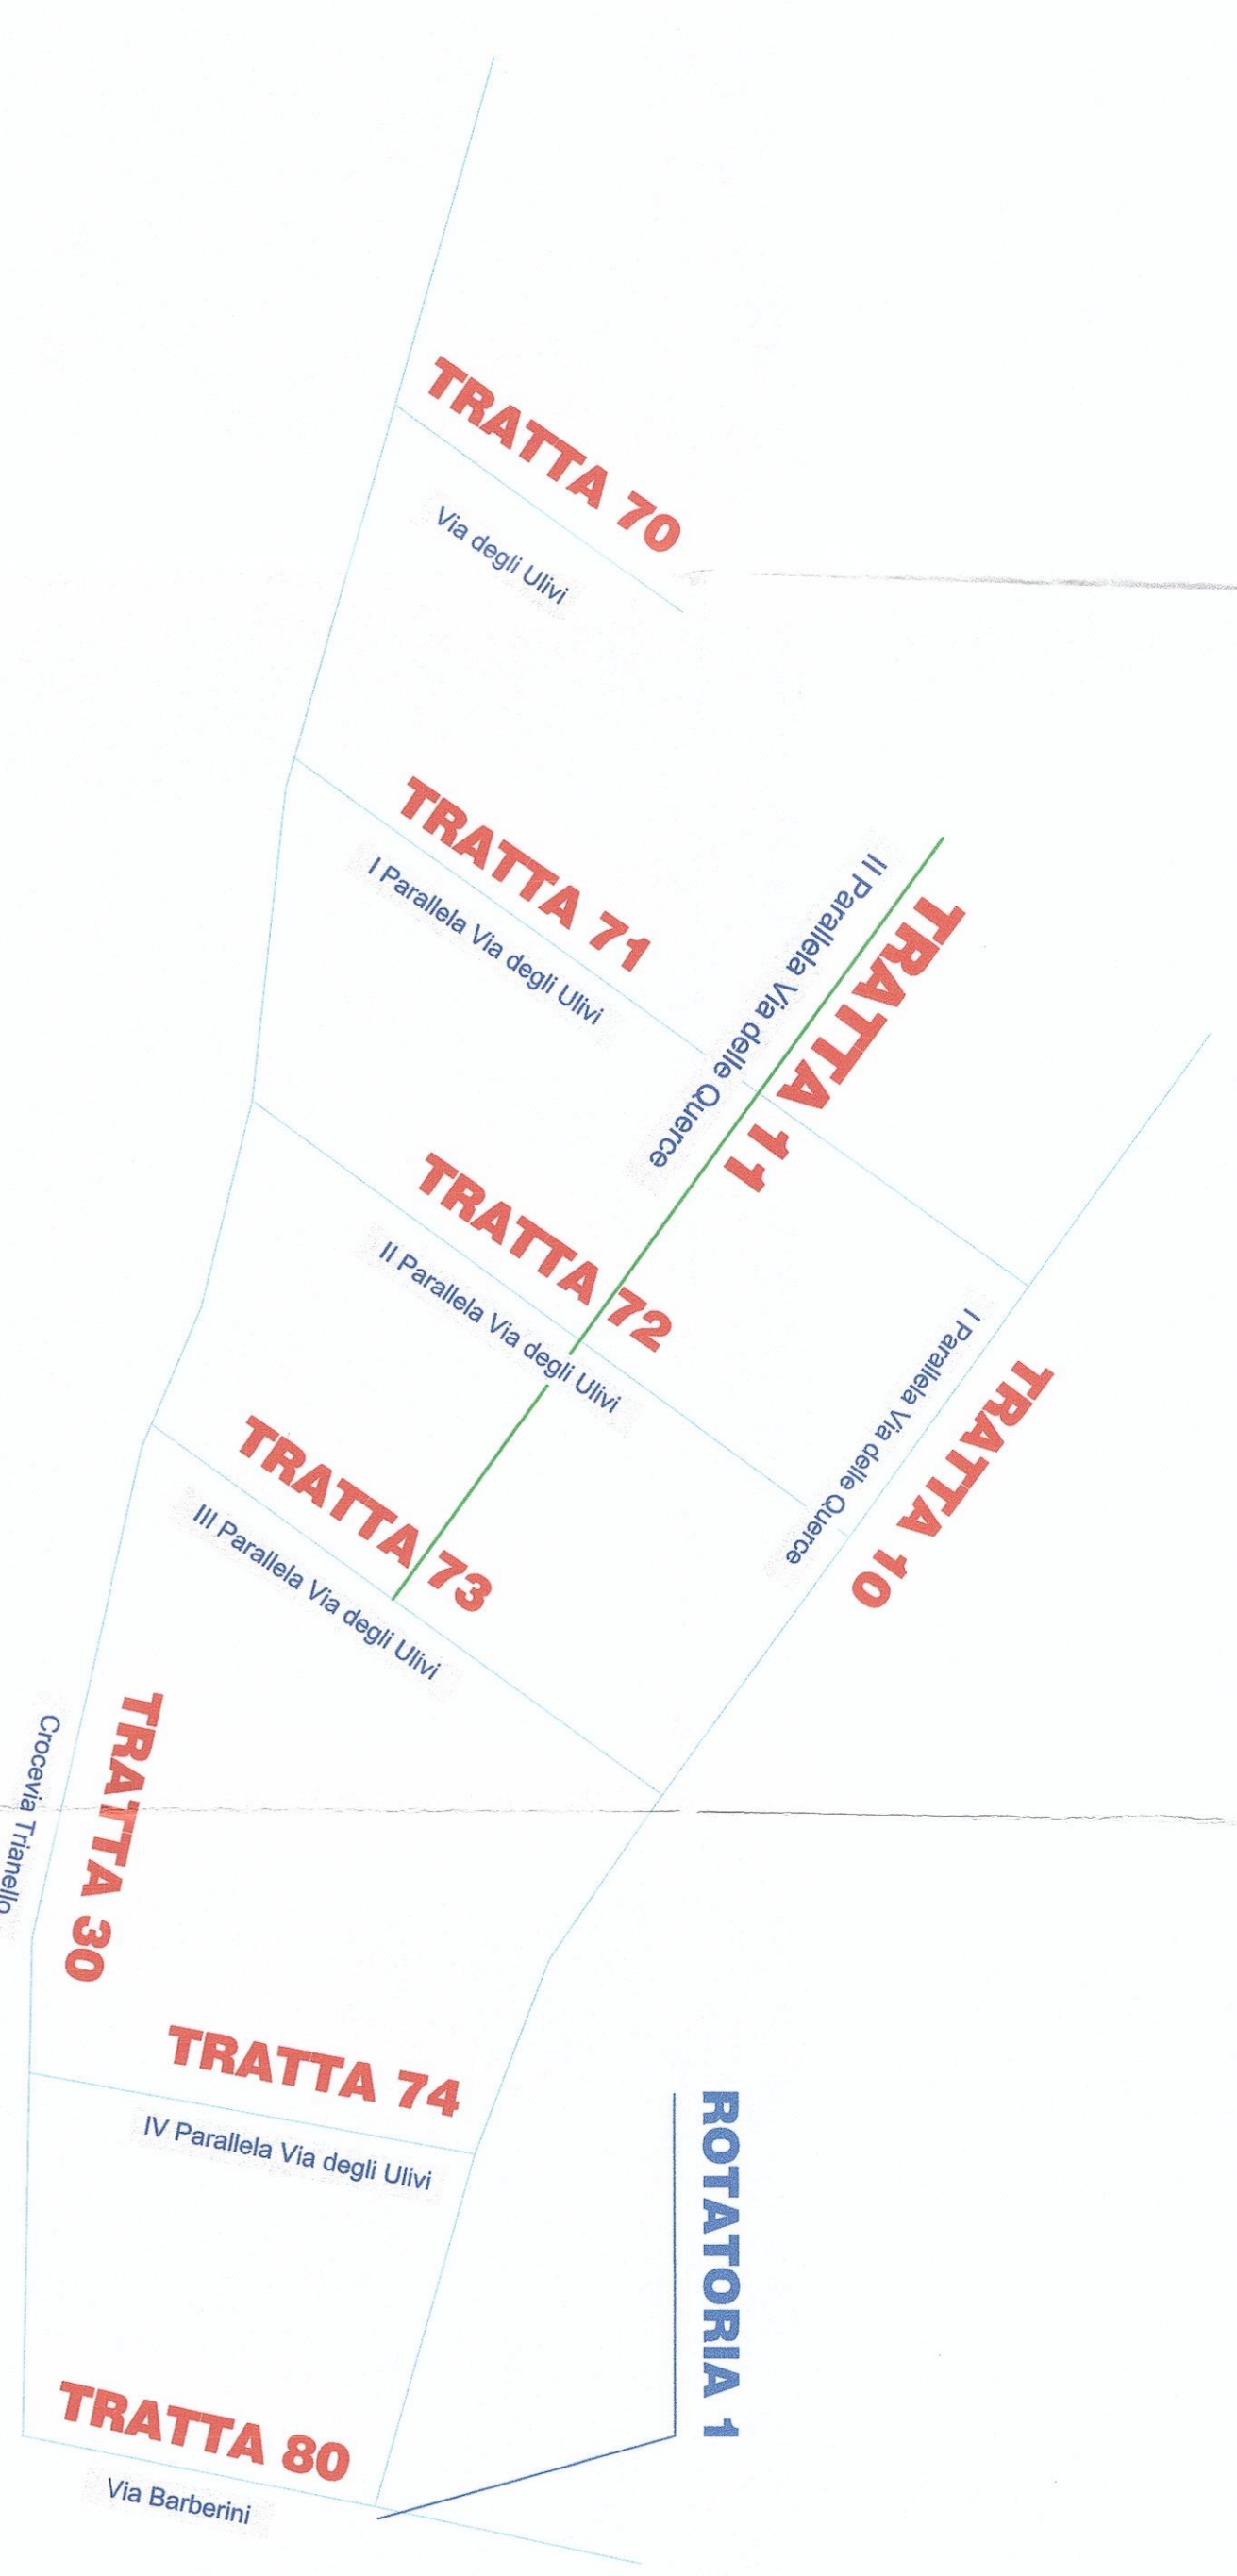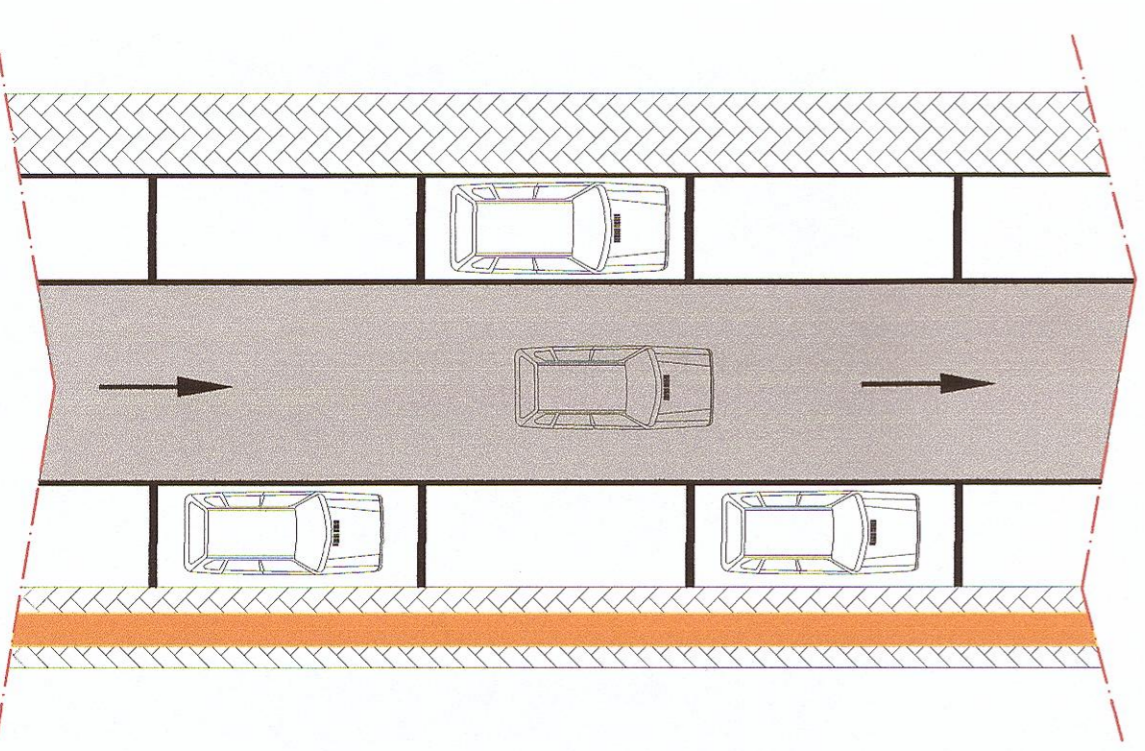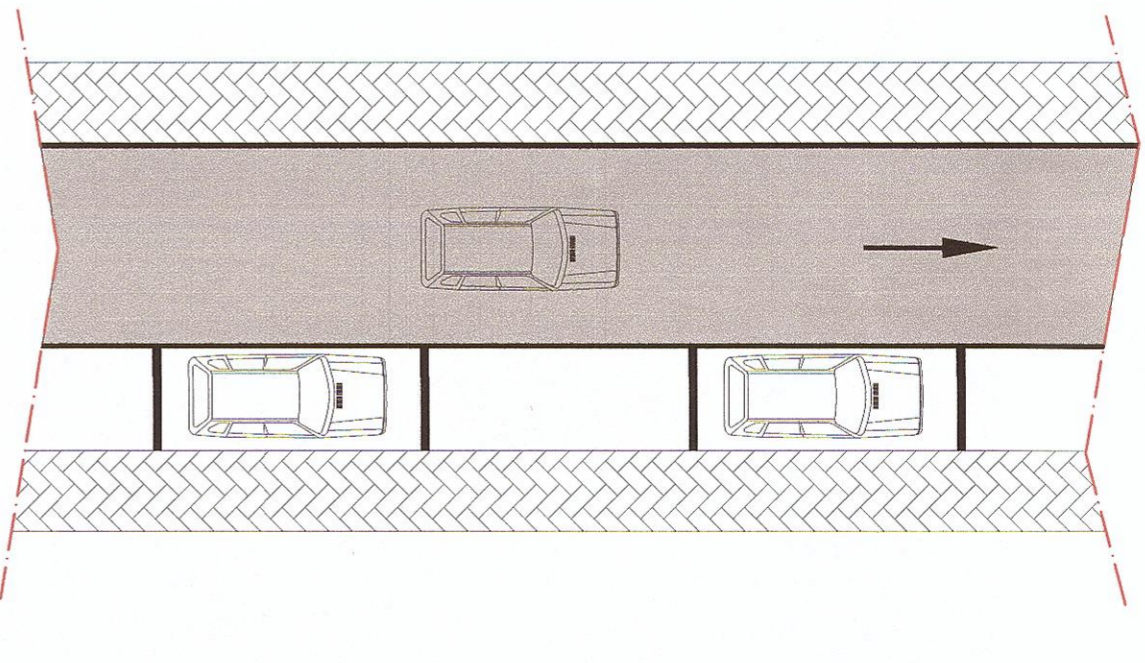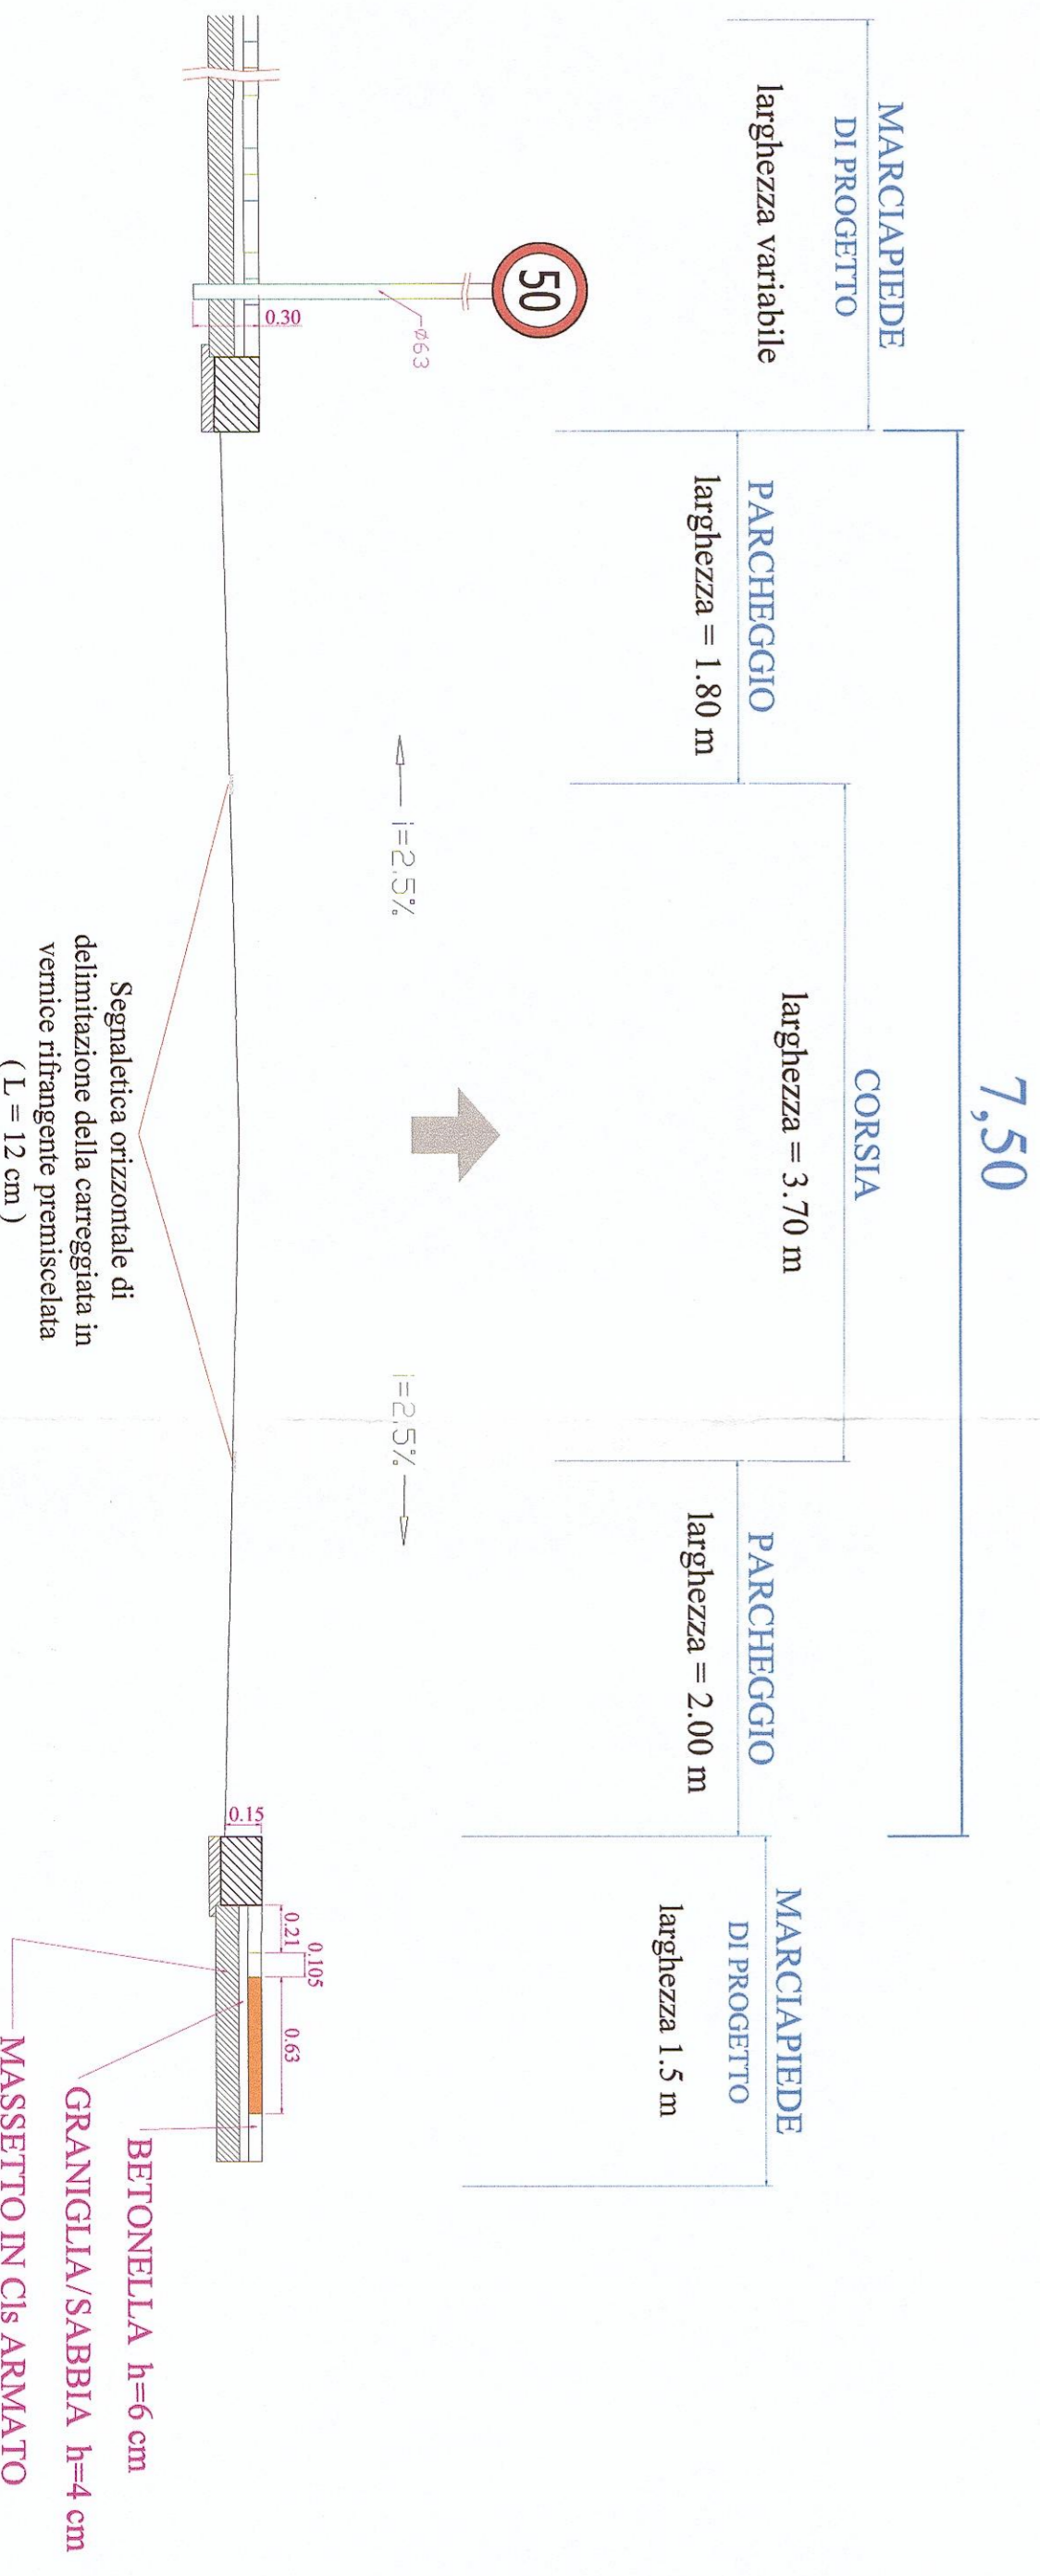

Pacchetto stradale viabilità auto

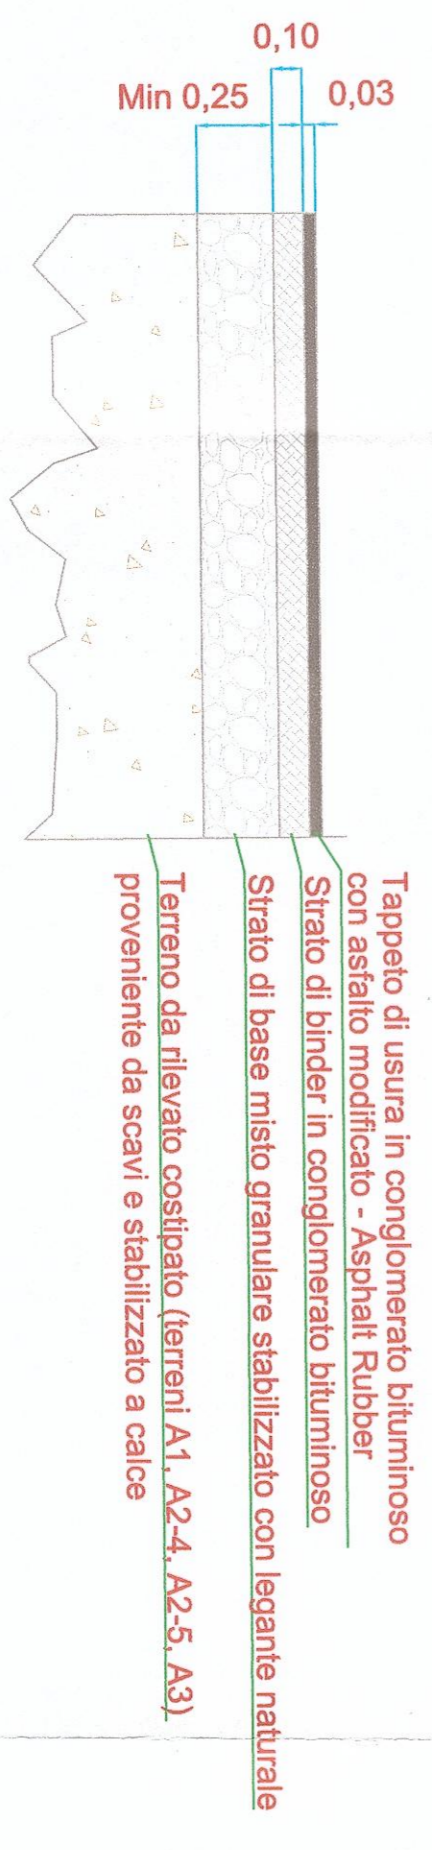


Pacchetto stradale pista ciclabile

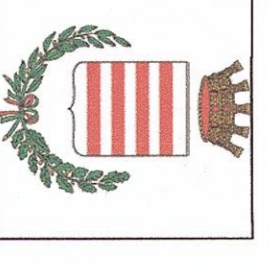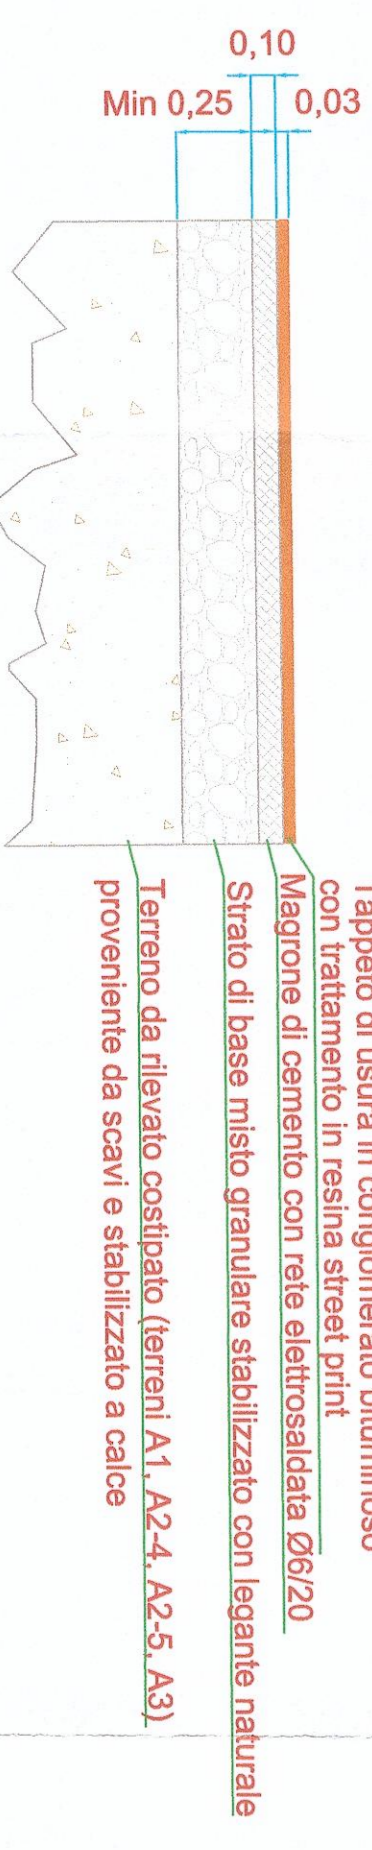

COMUNE DI BARLETTA
Medaglia d'oro al merito civile e militare
Città' della Difesa

AREA TECNICA - SETTORE LAVORI PUBBLICI
REALIZZAZIONE DI URBANIZZAZIONI PRIMARIE
NEL PIANO DI ZONA DELLA NUOVA 167,
2° E 3° TRIENNIO.
In parziale variante alla Viabilità approvata con il P.E.E.P

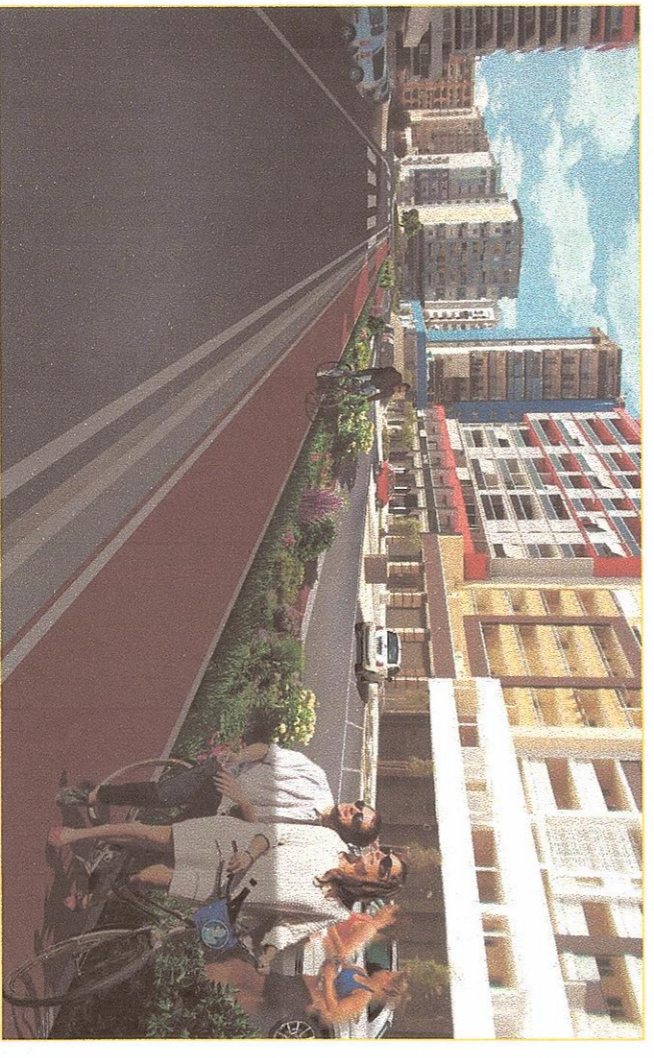

PROGETTO COSTRUTTIVO
SEZIONE TIPO VIABILITA'
SETTORE 2 TRATTA 11
ADEGUAMENTO TECNICO 0,6 SET. 2016

CONCE EL/6899170	REV. / SCALA:	A
CONSORZIO ASQUINCA/ARDESINCA/CONSORZIO SANITICO 111	ATTIVITÀ DI PROGETTAZIONE	
Banconi, Comenzo, Salsola, Sestini	RESPONSABILE DI PROGETTO:	
2/3 Impresarienza Zucchi	Ing. Nicola Saracà	
MIPRESA AFFIDATARIA		
COBAR S.p.A. L'AMMINISTRATORE Vito ZARROZZI	IL RESPONSABILE UNICO DEL PROGETTO: Dott. Ing. Sebastiano ANGIANO	
COBAR S.p.A. Via S. Maria 1000 - Mottola	IL DIRETTORE DEI LAVORI: Dott. Ing. Sebastiano ANGIANO	
DESIGNAZIONE	VERIFICATO	APPROVATO
ADEGUAMENTO TECNICO	G. Fesha	N. Saracà
DATA	DISEGNATO	
Luglio 2016	D. Trolia	