


COMUNE DI BARLETTA
 Medaglia d'oro al merito civile e militare
 Città' della Difesa

AREA TECNICA - SETTORE LAVORI PUBBLICI
REALIZZAZIONE DI URBANIZZAZIONI PRIMARIE
NEL PIANO DI ZONA DELLA NUOVA 167,
2° E 3° TRIENNIO.
 In parziale variante alla viabilità approvata con il P.E.E.P

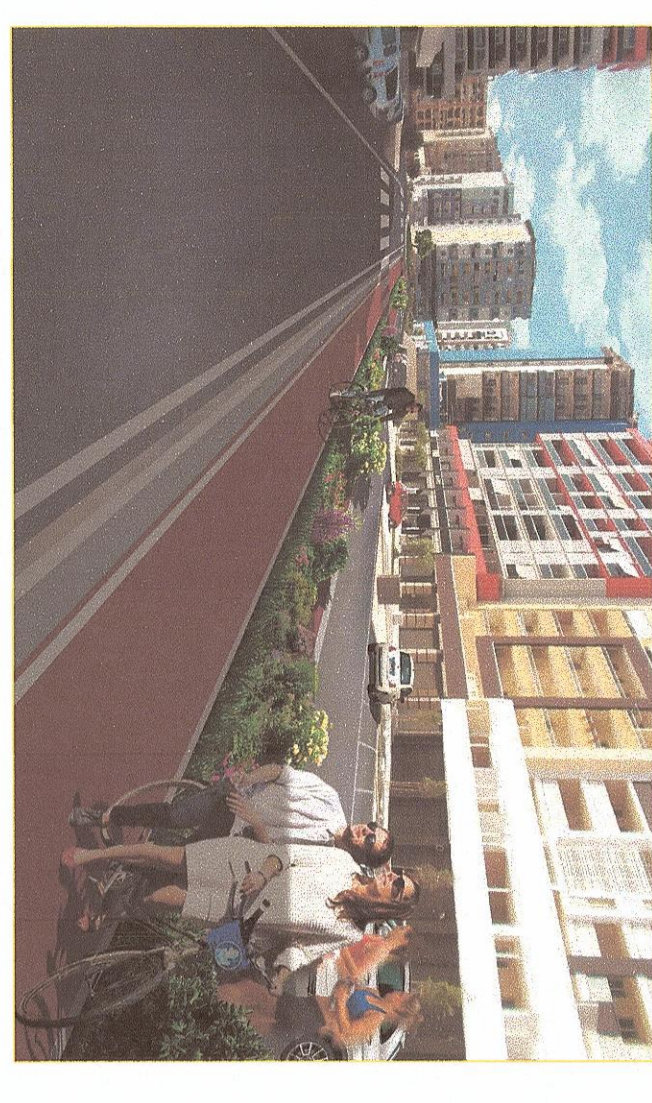


PROGETTO COSTRUTTIVO
SEZIONE TIPO VIABILITA'
SETTORE 2 TRATTA 74
ADEGUAMENTO TECNICO

CONSORZIO AGGIUDICATARIO	REDAZIONE PROGETTO	REV. / SCALA	ATTIVITÀ DI PROGETTAZIONE
Banca Comasco Studi Sud Il Dipartimento Agide	ING. ROCCO BIANCHI ING. ANDREA BIANCHI ING. ANDREA BIANCHI	A / MOLE FILE	RESPONSABILE DI PROGETTO: Dott. Ing. Niccolò Seneca
IMPRESA AFFIDATARIA	CONFERMA TECNICA		
COBAR S.p.A. L'ingegnerazione Vito Maria PAROZZI	IL RESPONSABILE UNICO DEL PROGETTO: Dott. Ing. Stefano Luffano		RESPONSABILE DEI LAVORI DEL PROGETTO: Dott. Ing. Niccolò Seneca
COBAT S.p.A. L'ingegnerazione Vito Maria PAROZZI			
REV. / ADEGUAMENTO TECNICO	DESCRIZIONE	DATA	DISEGNATO
A		10/10/2016	D. Tironi
	VERIFICATO		G. Fesola
	APPROVATO		N. Seneca





SEZIONE TIPO L= 10,50 m TRATTA: 74

74: IV° Parallela Via degli Ulivi


Soluzione Preliminare

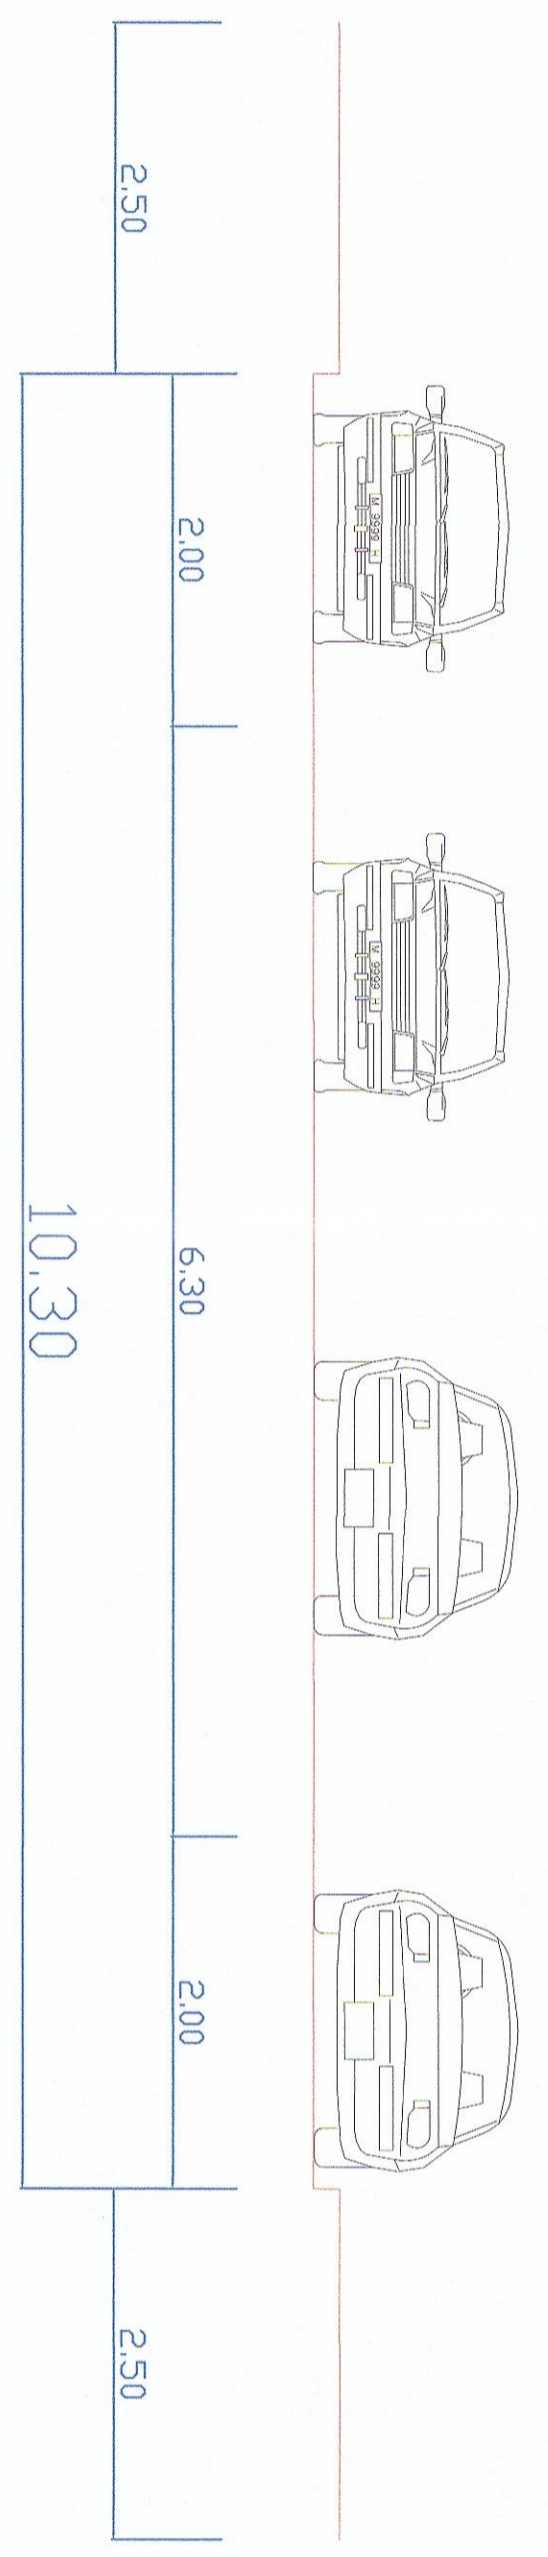

Soluzione Progetto Costruttivo

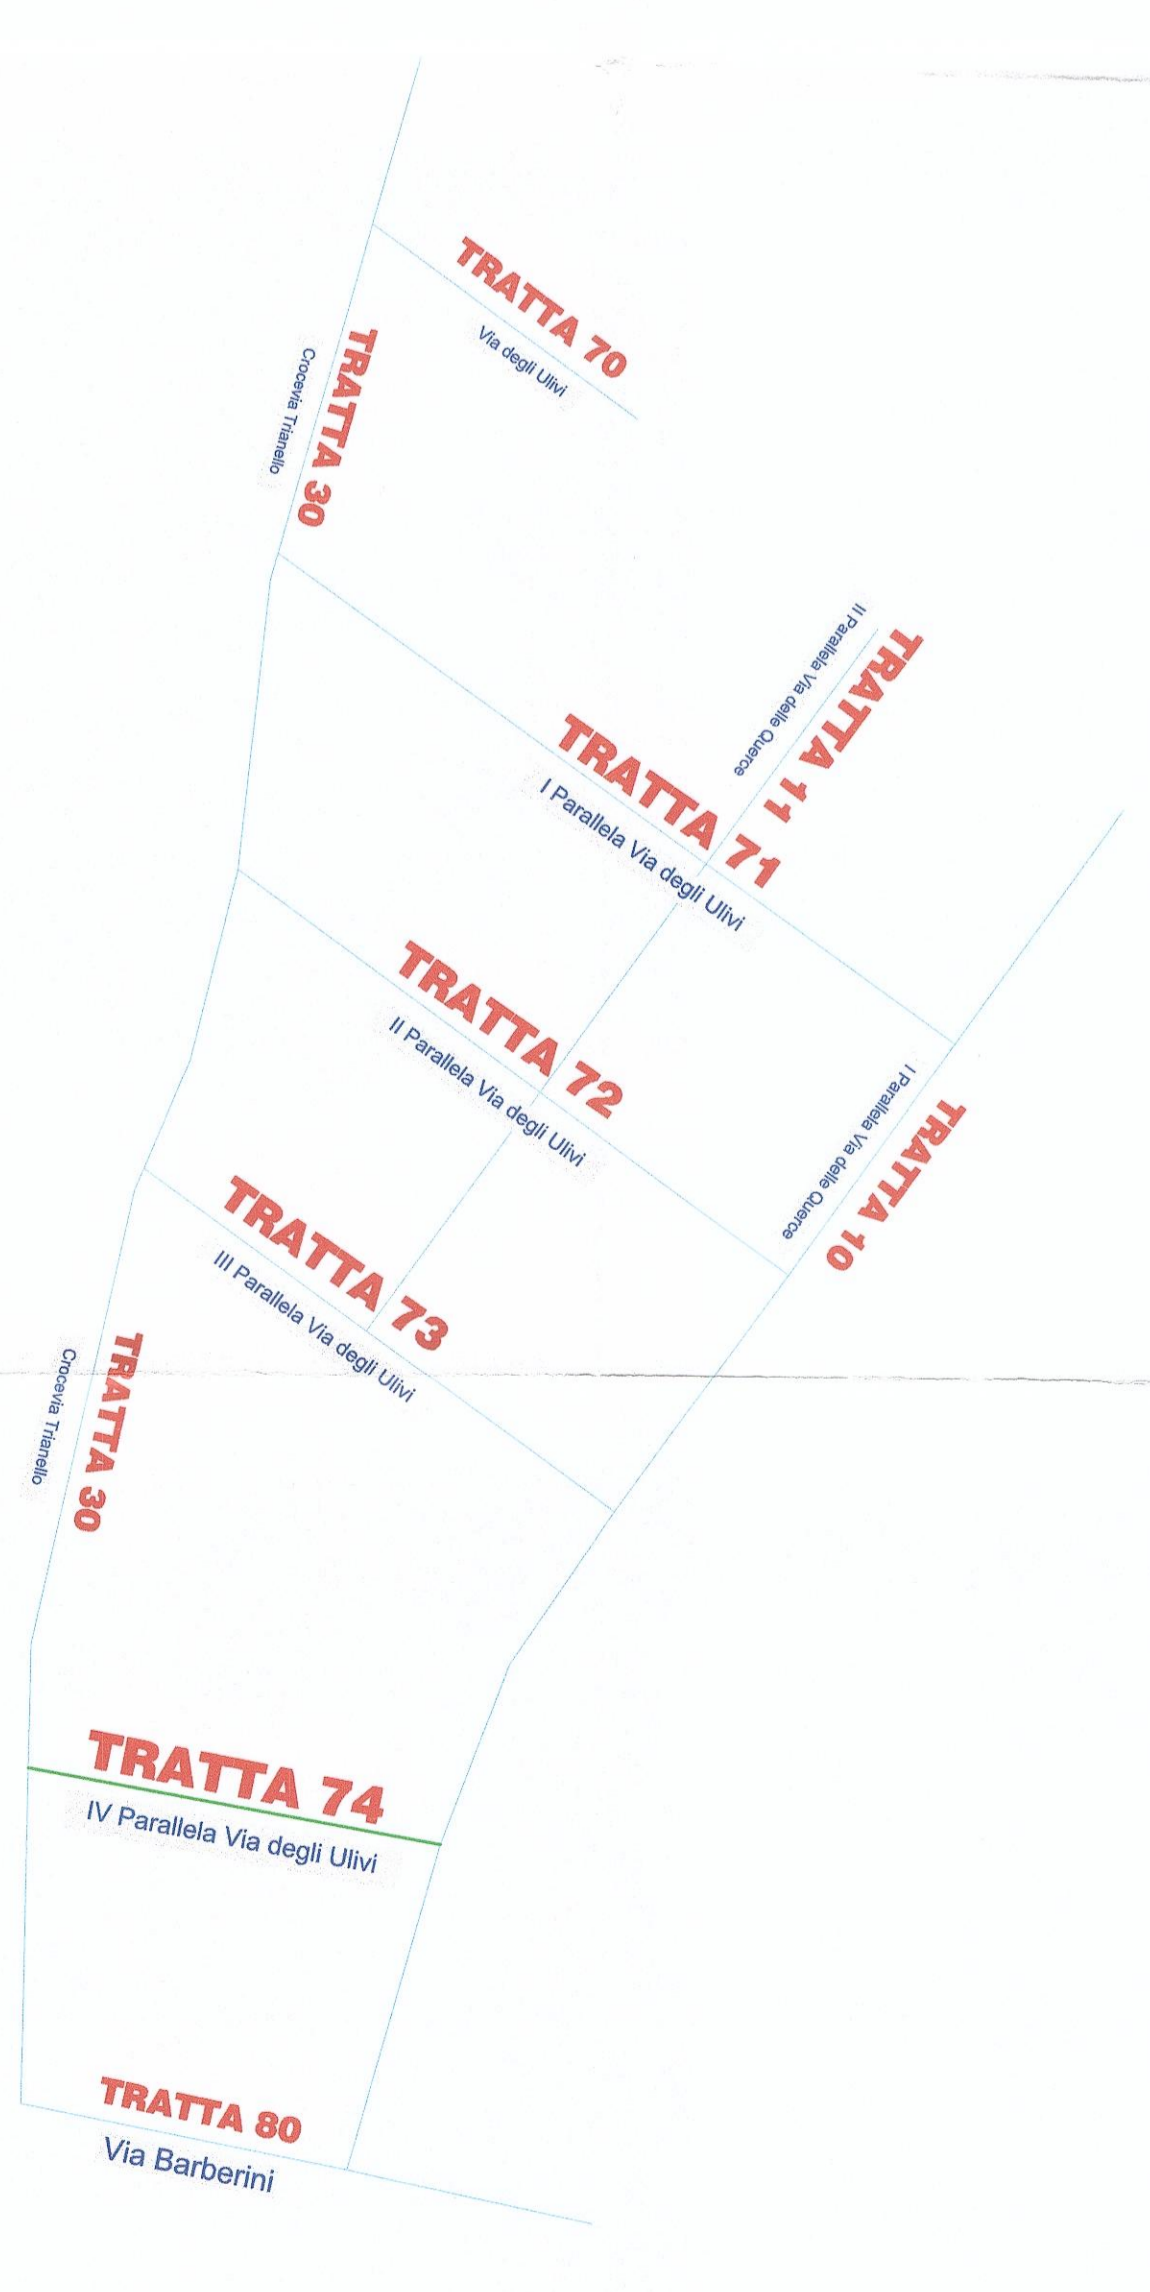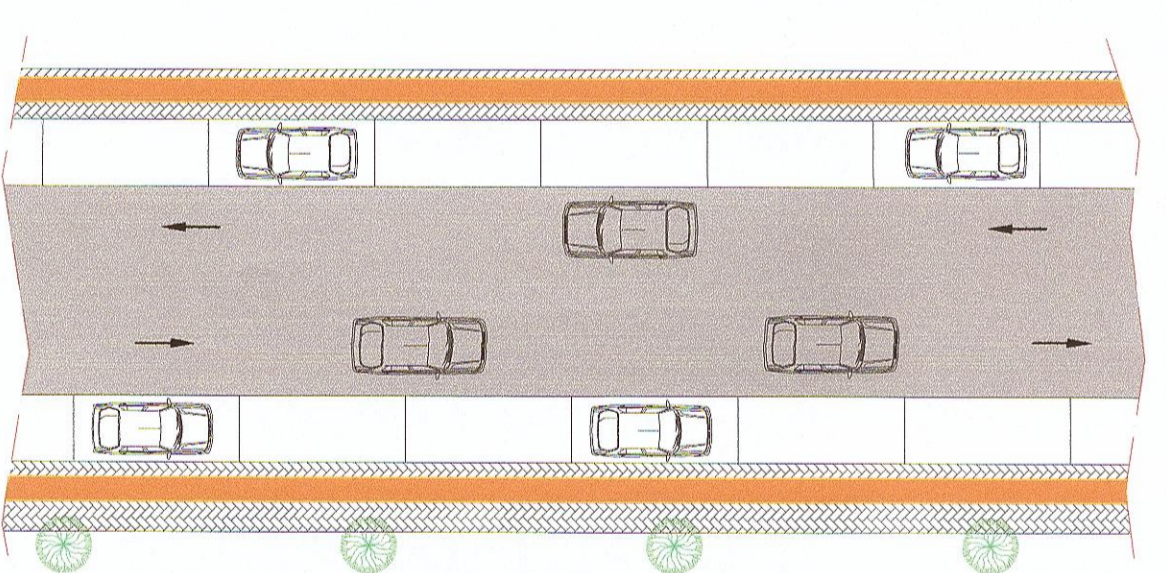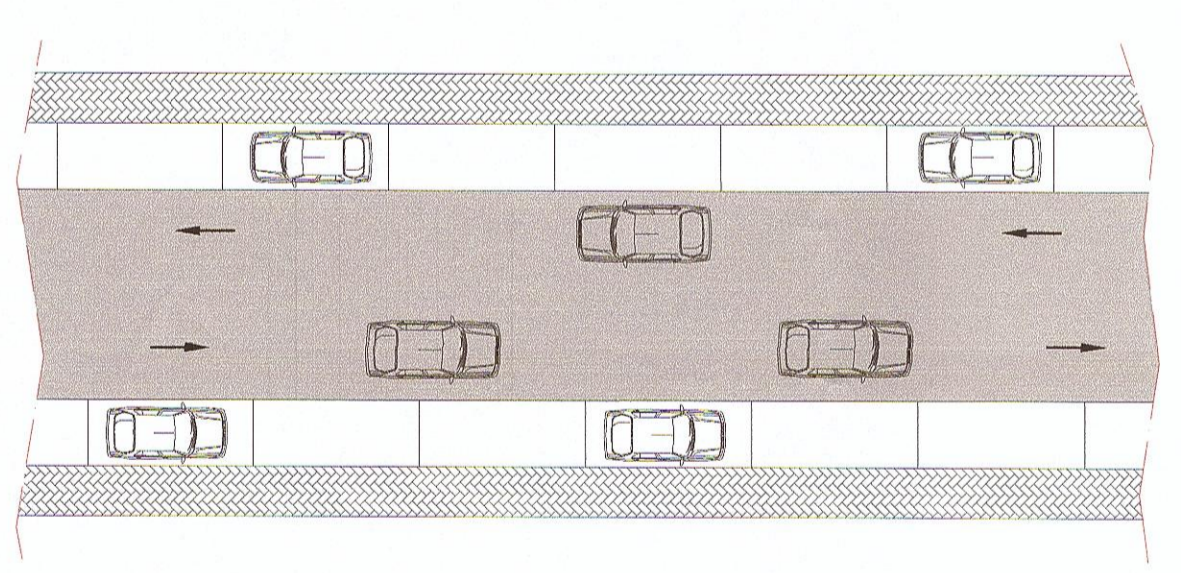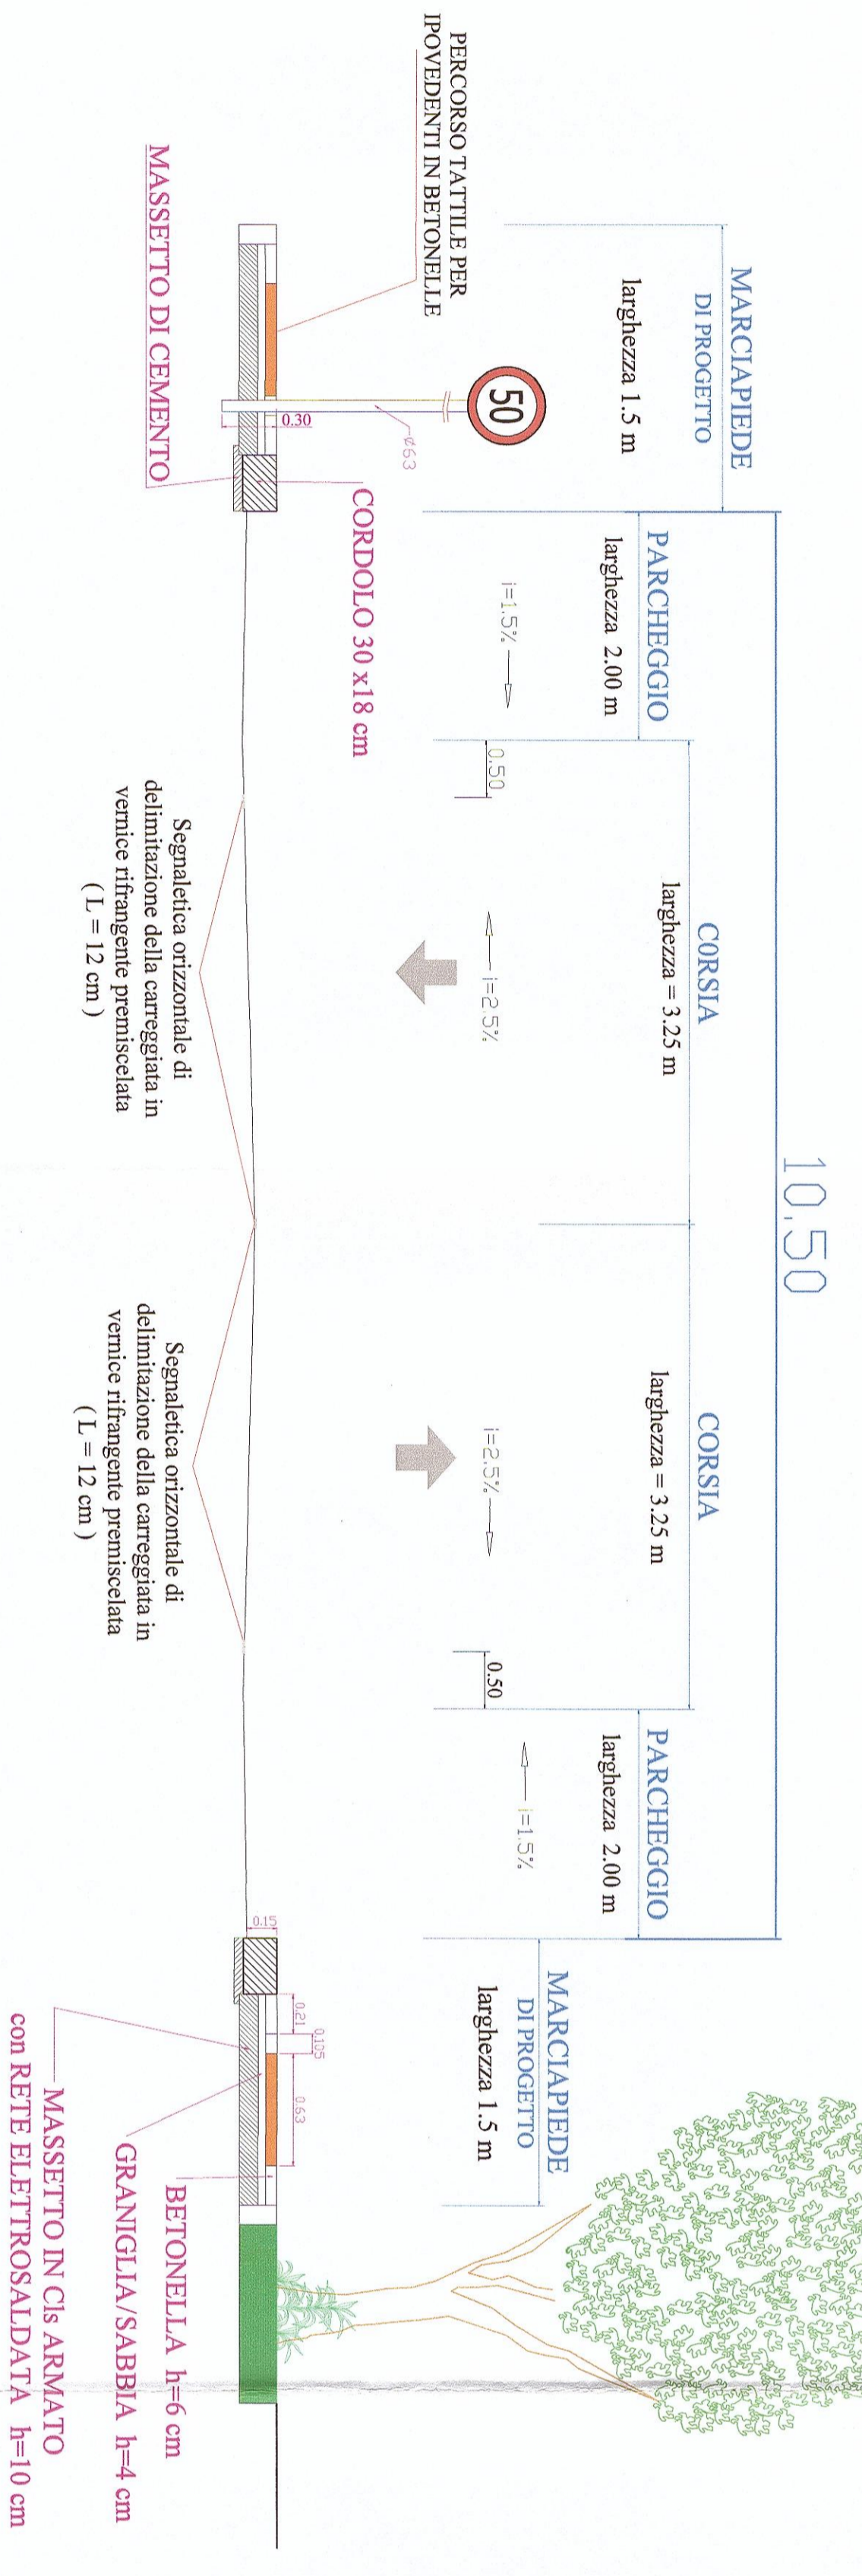

Pacchetto stradale viabilità auto

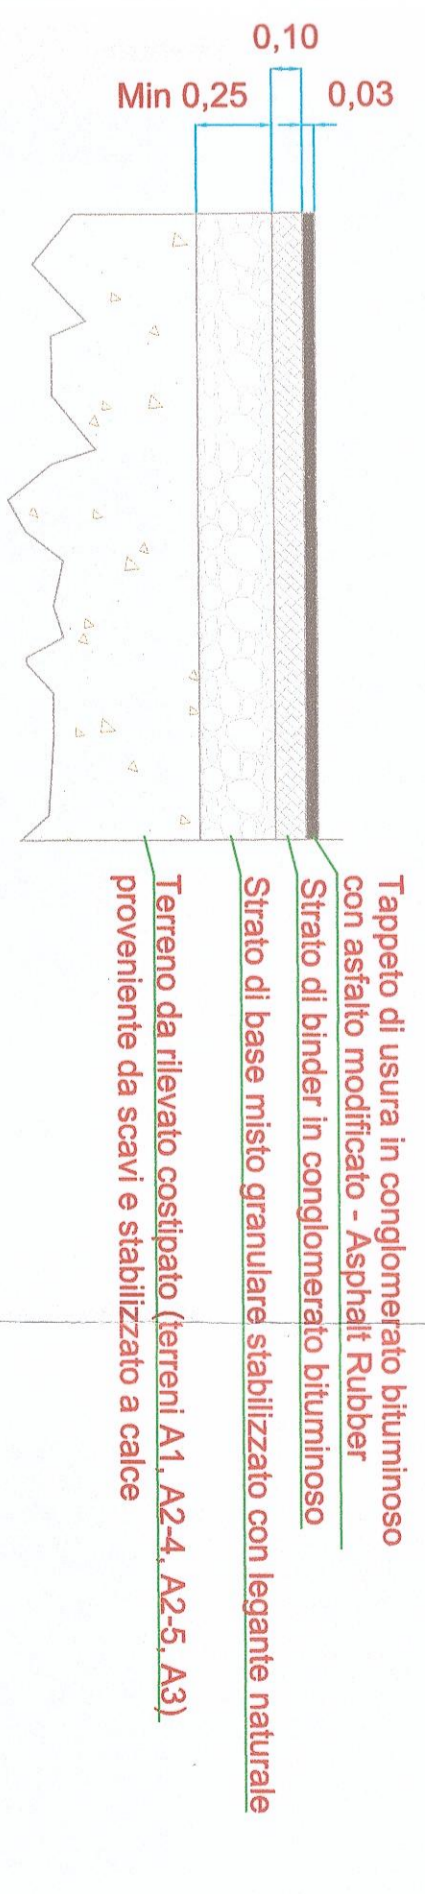

Pacchetto stradale pista ciclabile

