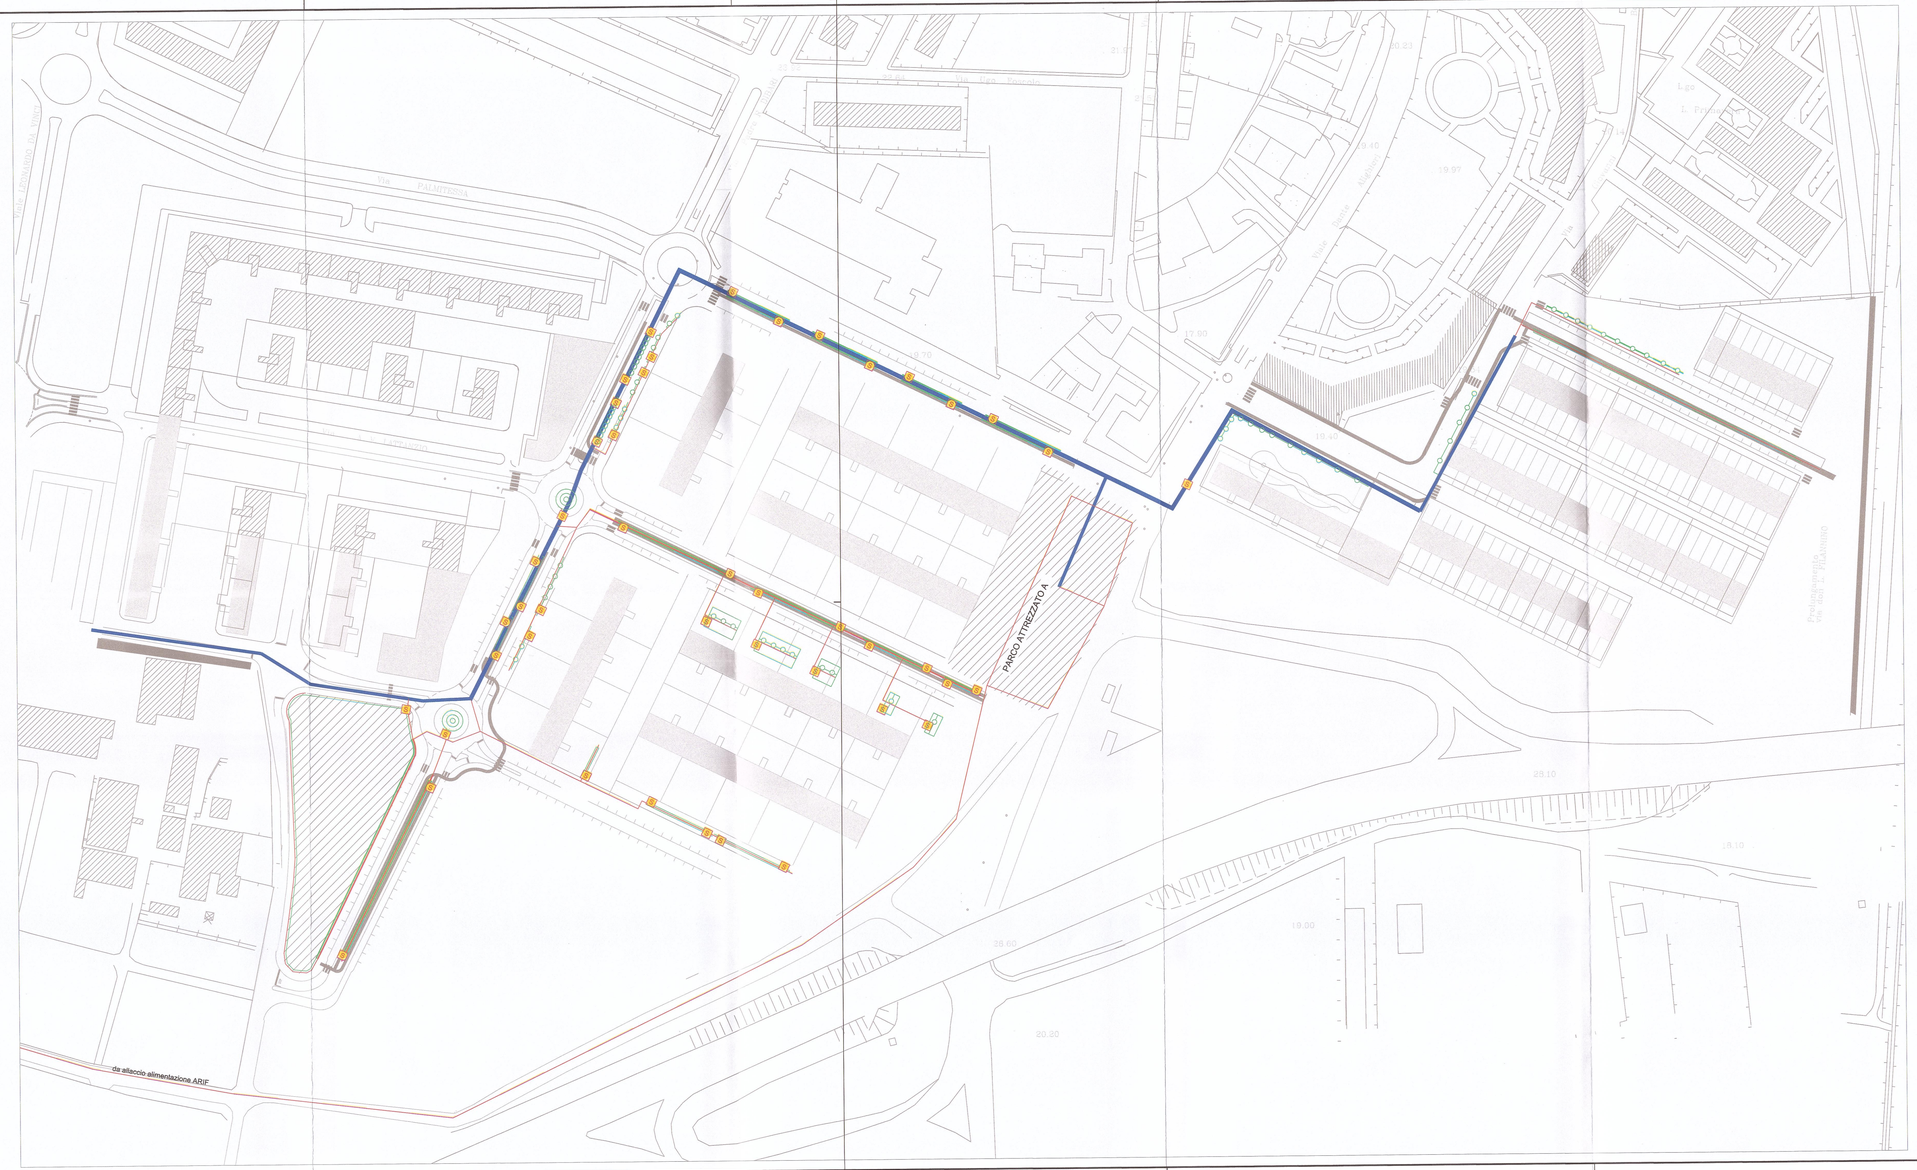

LEGENDA

- Tubazione in polietilene DN 110
- Tubazione in polietilene DN 63
- Ala gocciolante in polietilene DN 16
- Diramazione in polietilene DN 16 e ala gocciolante alberature DN 16
- Diramazione in polietilene DN 16 e ala gocciolante alberature DN 16
- S Pozzetto con saracinesca

COMUNE DI BARLETTA

Medaglia d'oro al merito civile e militare
Citta' della Disfida

AREA TECNICA - SETTORE LAVORI PUBBLICI

REALIZZAZIONE DI URBANIZZAZIONI PRIMARIE
NEL PIANO DI ZONA DELLA NUOVA 167,
2° E 3° TRIENNIO.
In parziale variante alla viabilità approvata con il P.E.E.P

prot. 22707 del 22/03/2018

CITTÀ DI BARLETTA
21 MAR. 2018
SETT. LAVORI PUBBLICI

PROGETTO COSTRUTTIVO

PLANIMETRIA RETE ALIMENTAZIONE IRRIGAZIONE DA IMPIANTO A

ADEGUAMENTO TECNICO

CODICE ELABORATO: | REV. | SCALA: 1:1000 | NOME FILE:

CONSORZIO AGGIUDICATARIO: Research Consortio Stabile Scarl — Il Rappresentante Legale — ReseArch

IMPRESA AFFIDATARIA: COBAR S.p.A. — Amministratore Dott. Marco Sabatini — Cobar S.p.A. — Via Salvo 101, 70022 - Altamura (Ba)

ATTIVITA' DI PROGETTAZIONE: VAMS Ingegneria — RESPONSABILE DI PROGETTO: Dott.Ing. Niccolo' Saraca

IL DIRIGENTE Arch. Duetto LAMACCHIA

IL D.L.

MODIFICA PARZIALMENTE L'ELABORATO

REV.	DESCRIZIONE	DATA	DISEGNATO	VERIFICATO	APPROVATO
	ADEGUAMENTO TECNICO	Febbraio 2018			