




COMUNE DI BARLETTA
 Medaglia d'oro al merito civile e militare
 Città della Disfida

AREA TECNICA - SETTORE LAVORI PUBBLICI
 REALIZZAZIONE DI URBANIZZAZIONI PRIMARIE
 NEL PIANO DI ZONA DELLA NUOVA 167,
 2° E 3° TRIENNIO.

In parziale variante alla viabilità approvata con il P.E.E.P.

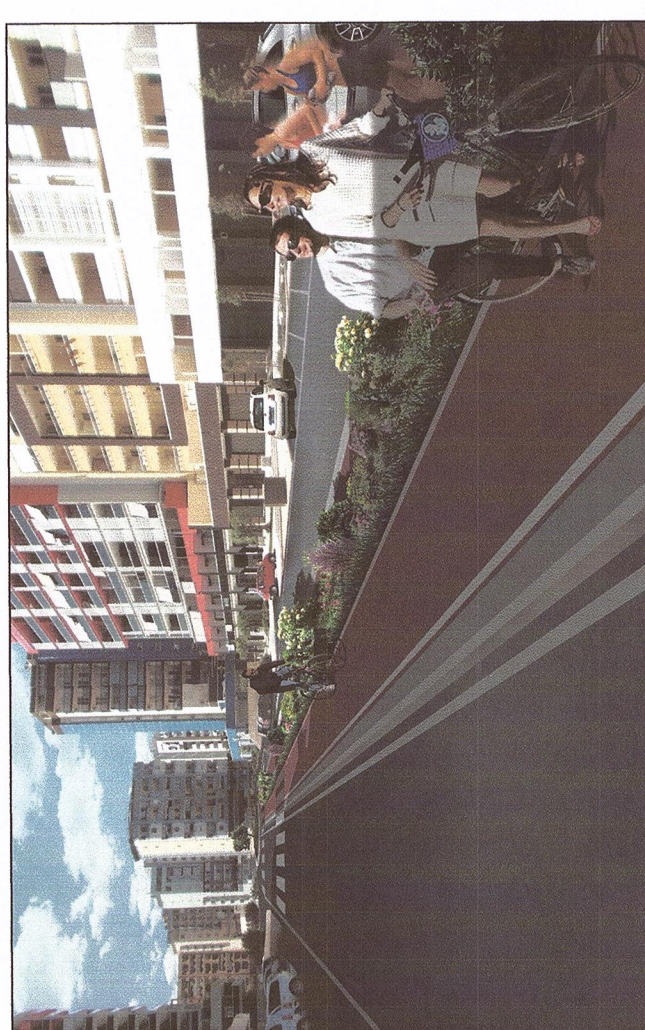

PERIZIA DI VARIANTE N.2
 IMPIANTO D'IRRIGAZIONE DI PROGETTO
 Pianta della rete

TAV. 10

| | | | |
|---|-----------------------|---|--------------------------------|
| CODICE ELABORATO: AS_E_167_RETE_IDRICA_PL_2 | REV. | SCALA: 1:2000 | ATTIVITA' DI PROGETTAZIONE |
| | | NOME FILE: | |
| CONSORZIO AGGIUDICATARIO: | |  Consorzio Salsola Scot Il Procuratore Speciale | |
| IMPRESA AFFIDATARIA IL PROCURATORE SPECIALE | |  COBAR S.p.A. Via Dante A. 20 71012 Barletta (Bari) | |
| RESPONSABILE DI PROGETTO: | |  Dott. Ing. Edoardo Cognetti | |
| IL RESPONSABILE UNICO DEL PROCEDIMENTO: | |  Dott. Ing. Edoardo Cognetti | |
| REV. | DESCRIZIONE | DATA | DESIGNATO VERIFICATO APPROVATO |
| 0 | Emissione costruttiva | 28 MAR. 2018 | GENNAIO 2018 |

