Punto consegna n. 1 settore 2

Circuito	Punto di consegna	Armature da 49W	Armature da 91W	Armature da 112W	Armature da 132W	Lampione da 42W	Potenza complessiva W	Lung. DALE pali	Lung. totale circuito 4x4 *	Lung. totale circuito 4x6 *	Lung. totale circuito 4x10 *	Lung. totale circuito 4x16 *	Lung. totale circuito 4x25	TENSIONE DI terra guida cavetto 12/20(mm)	Dispersore a cirua 1,5m
C1	1	17	17				2380	204		204	20			245	
C2	1	15	15				2100	180		810	150			550	
C3	1	17	18				2471	212,5		810	225			690	
C4	1	22	22				3080	264		855	298			810	
C5	1	20	20				2800	240			698	200		500	
TRATTA IN SBARRAMENTO		4	4				560	48	180	135				280	
TRATTA IN SBARRAMENTO		3	3				420	36						210	
		96	98				13411	1188	180	2337	1392	200	0	3175	26

* compreso mt 3,00 in ingresso e mt 3,00 in uscita da ogni morsettiera

Punto consegna n. 2 settore 4

Circuito	Punto di consegna	Armature da 91W	Armature da 112W	Armature da 132W	Lampione da 42W	Potenza complessiva W	Lung. DALE pali	Lung. totale circuito 2x4 *	Lung. totale circuito 4x6 *	Lung. totale circuito 4x10 *	Lung. totale circuito 4x16 *	Lung. totale circuito 4x25	TENSIONE DI terra guida cavetto 12/20(mm)	Dispersore a cirua 1,5m
C6	2	29	24	4	4	4032	374		598		718		1264	
C7	2	19	19			2660	228			596	128		492	
C8	2	29	25	8		4543	382,5		428	498	143		1039	
C9	2	15	8	8		2269	184,5		215		254	250	446	
TRATTA IN SBARRAMENTO		8	8			840	72		256				256	
parco B					22	924	110	300					500	7
Totali		96	80	21	4	22	14824	1351	300	1510	1094	1220	250	4037	44

* compreso mt 3,00 in ingresso e mt 3,00 in uscita da ogni morsettiera

Punto consegna n. 3 settore F e Boccaccio

Circuito	Punto di consegna	Armature da 49W	Armature da 91W	Armature da 112W	Armature da 132W	Lampione da 42W	Potenza complessiva W	Lung. DALE pali	Lung. totale circuito 2x4 *	Lung. totale circuito 4x6 *	Lung. totale circuito 4x10 *	Lung. totale circuito 4x16 *	Lung. totale circuito 4x25	TENSIONE DI terra guida cavetto 12/20(mm)	Dispersore a cirua 1,5m
C10	3	6	11				1295	114,3			450	316		740	
C11	3	6	11				1295	114,3			336	419		728	
C12	3	14	18				2524	202		100	594		110	784	
C13	3	28	21	14			4851	402,5		294	60	368	475	1131	
C14	3	28	20	6			5029	449,5		100	798		608	1462	
parco A						23	966	115	500					500	9
		62	66	20	0	23	14964	1295	500	494	2238	1100	1193	5345	37

* compreso mt 3,00 in ingresso e mt 3,00 in uscita da ogni morsettiera

RIEPILOGO

	Armature da 49W	Armature da 91W	Armature da 112W	Armature da 132W	Lampione da 42W	Lung. totale pali	Lung. totale circuito 2x4	Lung. totale circuito 4x6	Lung. totale circuito 4x10	Lung. totale circuito 4x16	Lung. totale circuito 4x25	TENSIONE DI terra guida cavetto 12/20(mm)	Dispersore a cirua 1,5m
Punto consegna 1	96	98	0	0		1188	180	2337	1392	200	0	3175	26
Punto consegna 2	96	80	21	4		1351	300	1510	1094	1220	250	4037	44
Punto consegna 3	62	66	20	0		1295	500	494	2238	1100	1193	5345	37
	276	275	41	4		3934	980	4341	4724	2520	1440	12560	107

* compreso mt 3,00 in ingresso e mt 3,00 in uscita da ogni morsettiera

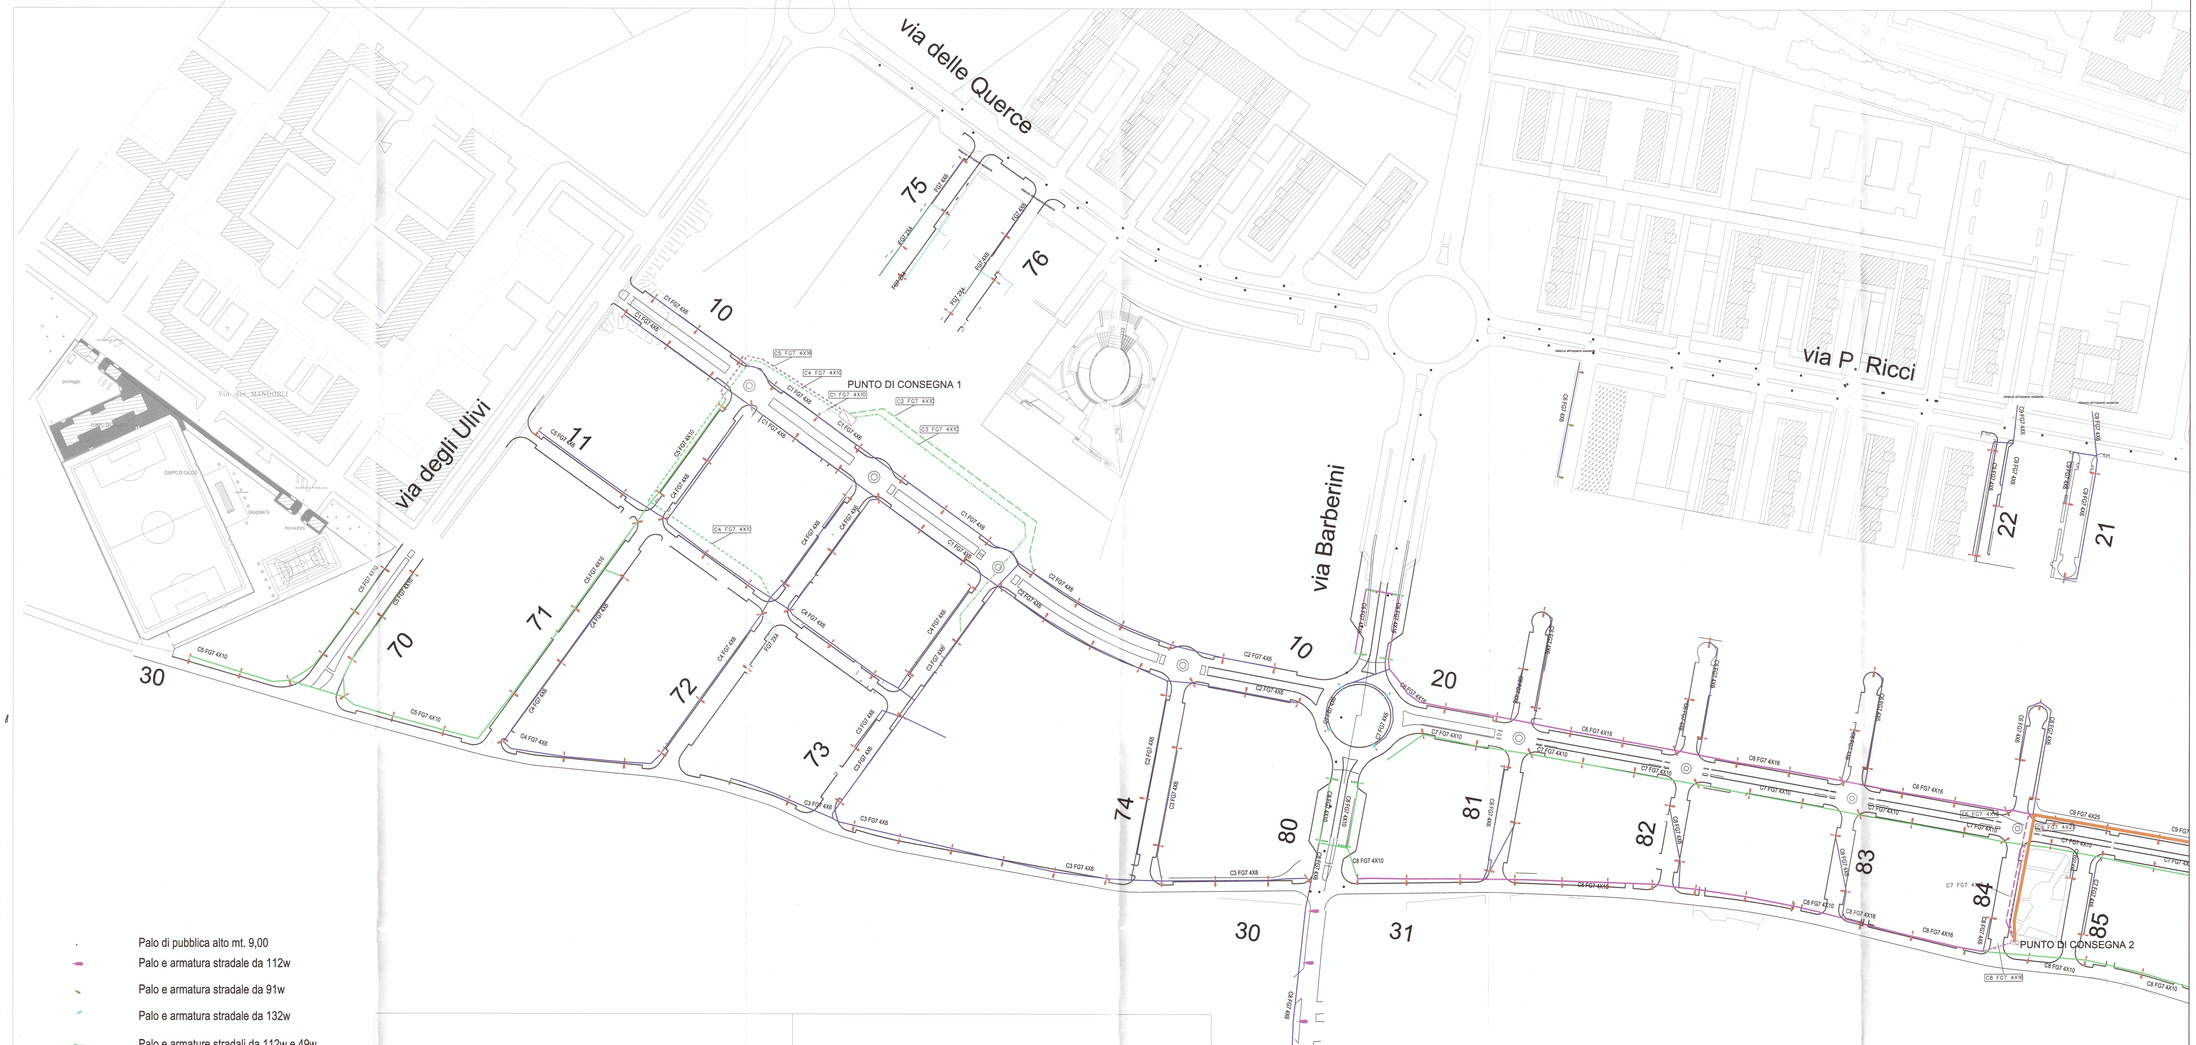

Palo di pubblica alto mt. 9,00
Palo e armatura stradale da 112w
Palo e armatura stradale da 91w
Palo e armatura stradale da 132w
Palo e armature stradali da 112w e 49w
Palo e armature stradali da 91w e 49w
Cavidotto e cavi 2 x 6 mm
Cavidotto e cavi 4 x 6 mm
Cavidotto e cavi 4 x 10 mm
Cavidotto e cavi 4 x 16 mm
Cavidotto e cavi 4 x 25 mm

COMUNE DI BARLETTA

Medaglia d'oro al merito civile e militare
Citta' della Disfida

AREA TECNICA - SETTORE LAVORI PUBBLICI

REALIZZAZIONE DI URBANIZZAZIONI PRIMARIE
NEL PIANO DI ZONA DELLA NUOVA 167,
2° E 3° TRIENNIO.
In parziale variante alla viabilità approvata con il P.E.E.P

PERIZIA DI VARIANTE N.2

LAVORAZIONI RIPORTATE NELLA PERIZIA
Pubblica Illuminazione di perizia

Pianta
Elaborato 1 di 2

TAV. 8

CODICE ELABORATO: AS_B_167_RETE_IDRICA_PI_2 | REV. | SCALA: 1:1000
NOME FILE:

CONSORZIO AGGIUDICATARIO:
Research Consorzio Stabile Scarl
Il Rappresentante Legale
IMPRESA AFFIDATARIA:
COBAR S.p.A.
L'AMMINISTRATORE
Via Matteo BAROZZI
Research Consorzio Stabile Scarl
IL PROCURATORE SPECIALE
Dott. Matteo BAROZZI
cobar S.p.A. Via Selva 101, 76020 - Altamura (Ba)
IL RESPONSABILE UNICO DEL PROCEDIMENTO
ATTIVITA' DI PROGETTAZIONE
Via Firenze, 176 - 00184 - ROMA
RESPONSABILE DI PROGETTO:
Dott.Ing. Niccolo' Saraca
IL DIRETTORE DEI LAVORI
Dott.Ing. Francesco COGNETTI

REV.	DESCRIZIONE	DATA	DISEGNATO	VERIFICATO	APPROVATO
0	Emissione costruttivi	26 MAR. 2018 GENNAIO 2018			

Data: COBAR perizia n 2 ultima marzo.dgn Default 23/03/2018 09:01:02