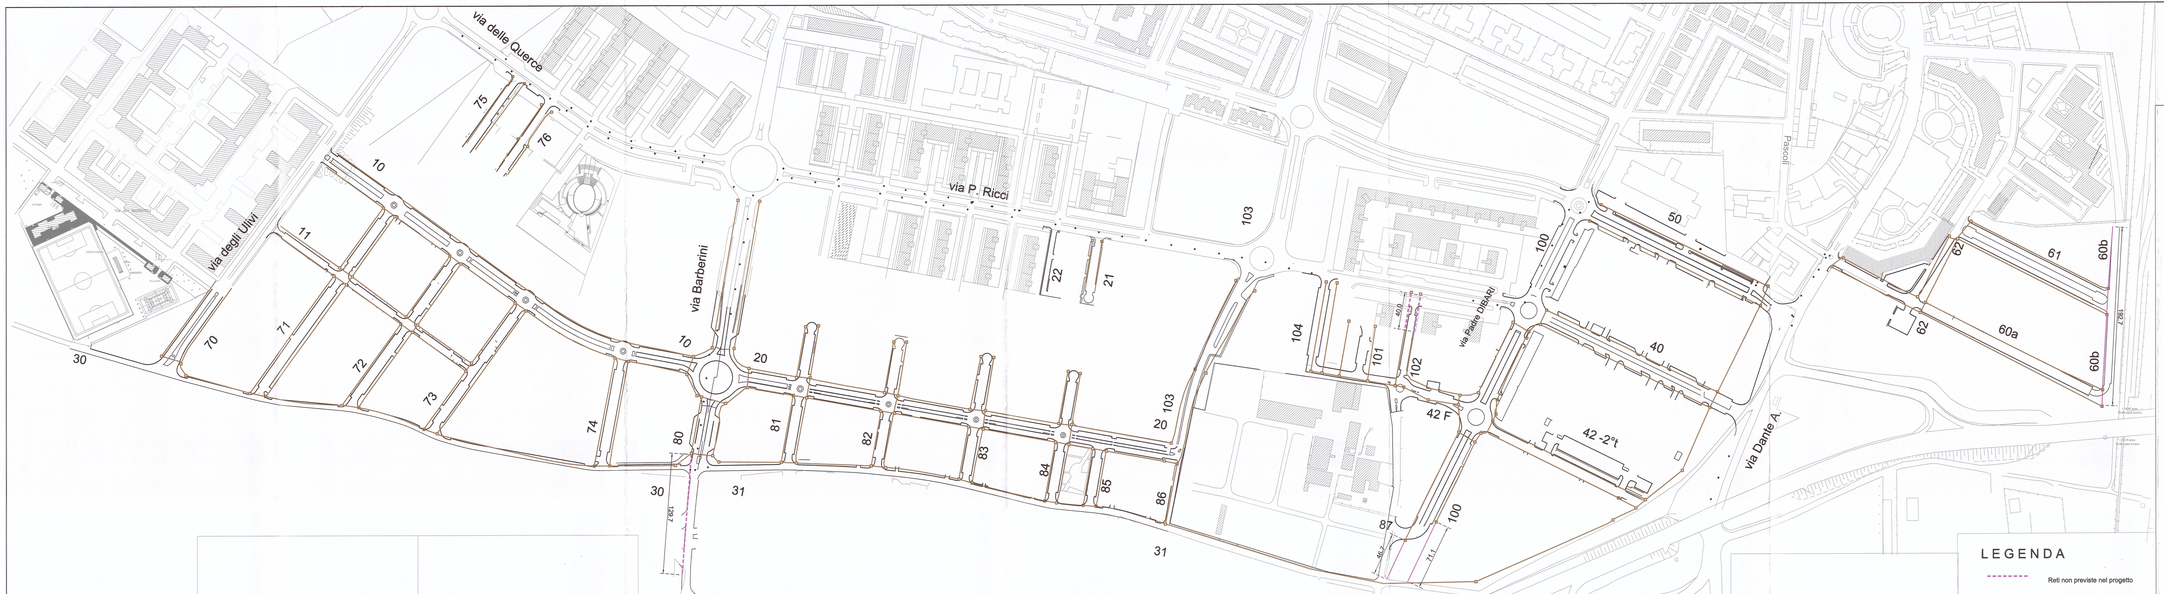

COMUNE DI BARLETTA

Medaglia d'oro al merito civile e militare
Citta' della Disfida

AREA TECNICA - SETTORE LAVORI PUBBLICI

REALIZZAZIONE DI URBANIZZAZIONI PRIMARIE
NEL PIANO DI ZONA DELLA NUOVA 167,
2° E 3° TRIENNIO.

In parziale variante alla viabilità approvata con il P.E.E.P

PERIZIA DI VARIANTE N.2

LAVORAZIONI RIPORTATE NELLA PERIZIA
Cavidotti rete Telecom e rete Civica

Pianta

TAV. 9

REV. | SCALA: 1:2000

NOME FILE:

CONSORZIO AGGIUDICATARIO:
Research Consortio Stabile Scarl
Il Rappresentante Legale

IMPRESA AFFIDATARIA
COBAR S.p.A.
L'AMMINISTRATORE
Vito Matteo BAROZZI

ATTIVITA' DI PROGETTAZIONE
MEDITERRANEA CONSORZIO STABILE S.c.a.r.l.
IL PROCURATORE SPECIALE
Vito Matteo BAROZZI

RESPONSABILE DI PROGETTO:
Dott.Ing. Niccolo' Sarace

IL RESPONSABILE UNICO DEL PROCEDIMENTO

IL DIRETTORE DEI LAVORI:
Dott. Ing. Francesco COGNETTI

REV.	DESCRIZIONE	DATA	DISEGNATO	VERIFICATO	APPROVATO
0	Emissione costruttivi	26 MAR. 2018 GENNAIO 2018			