SEZIONE AA' - scala 1:50

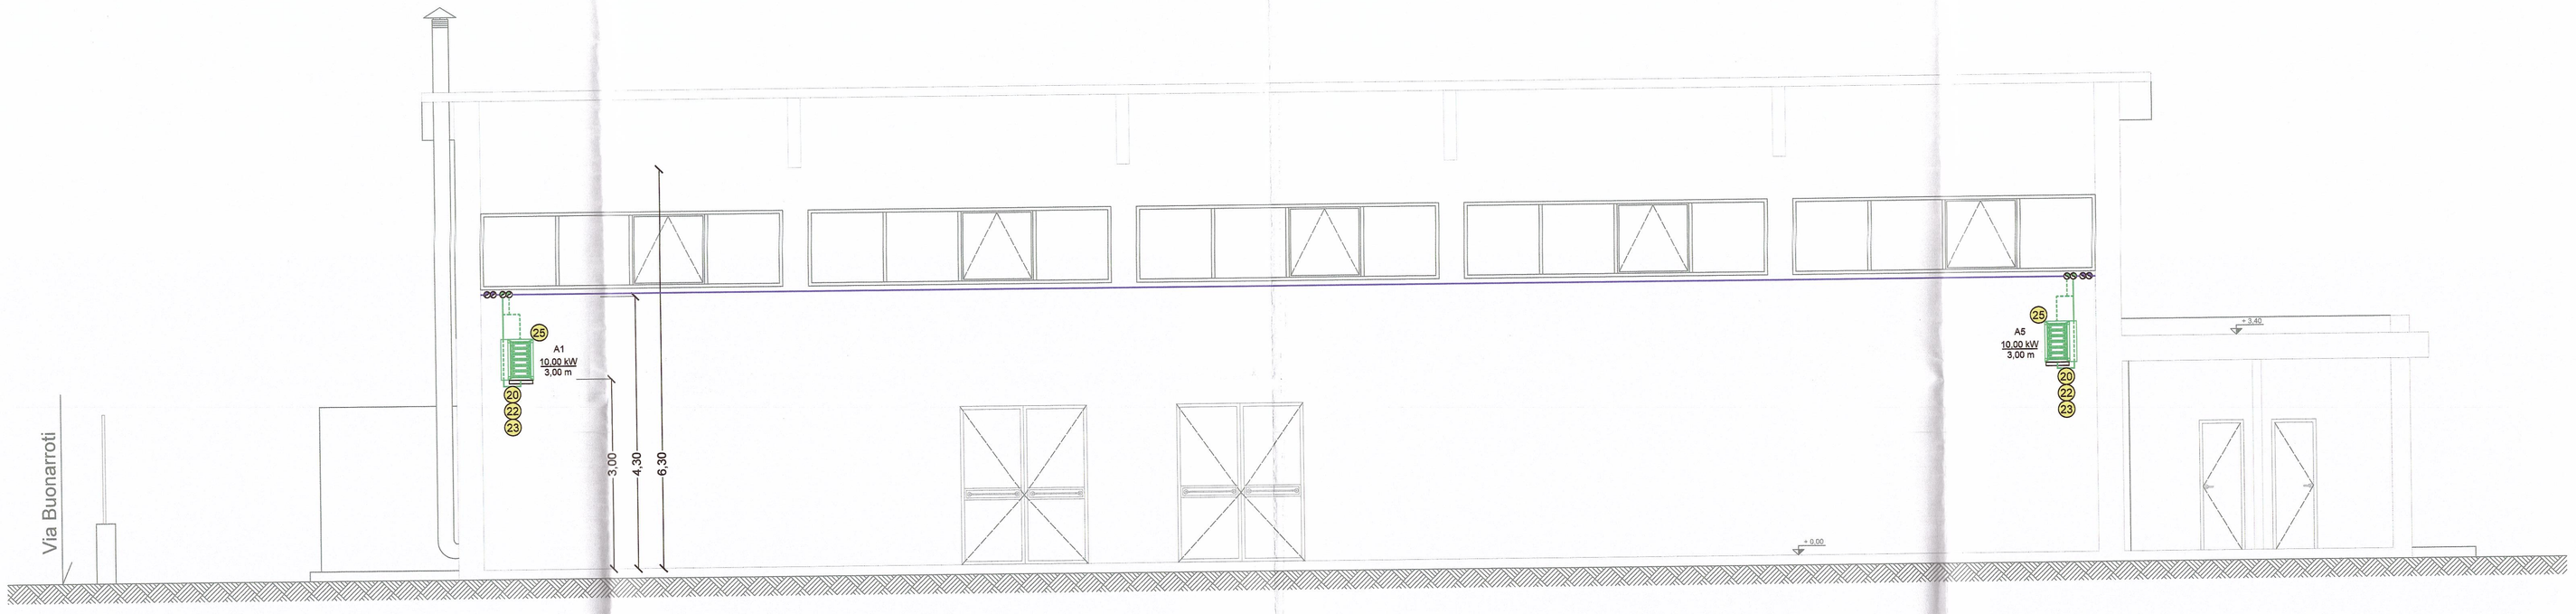

SEZIONE BB' - scala 1:50

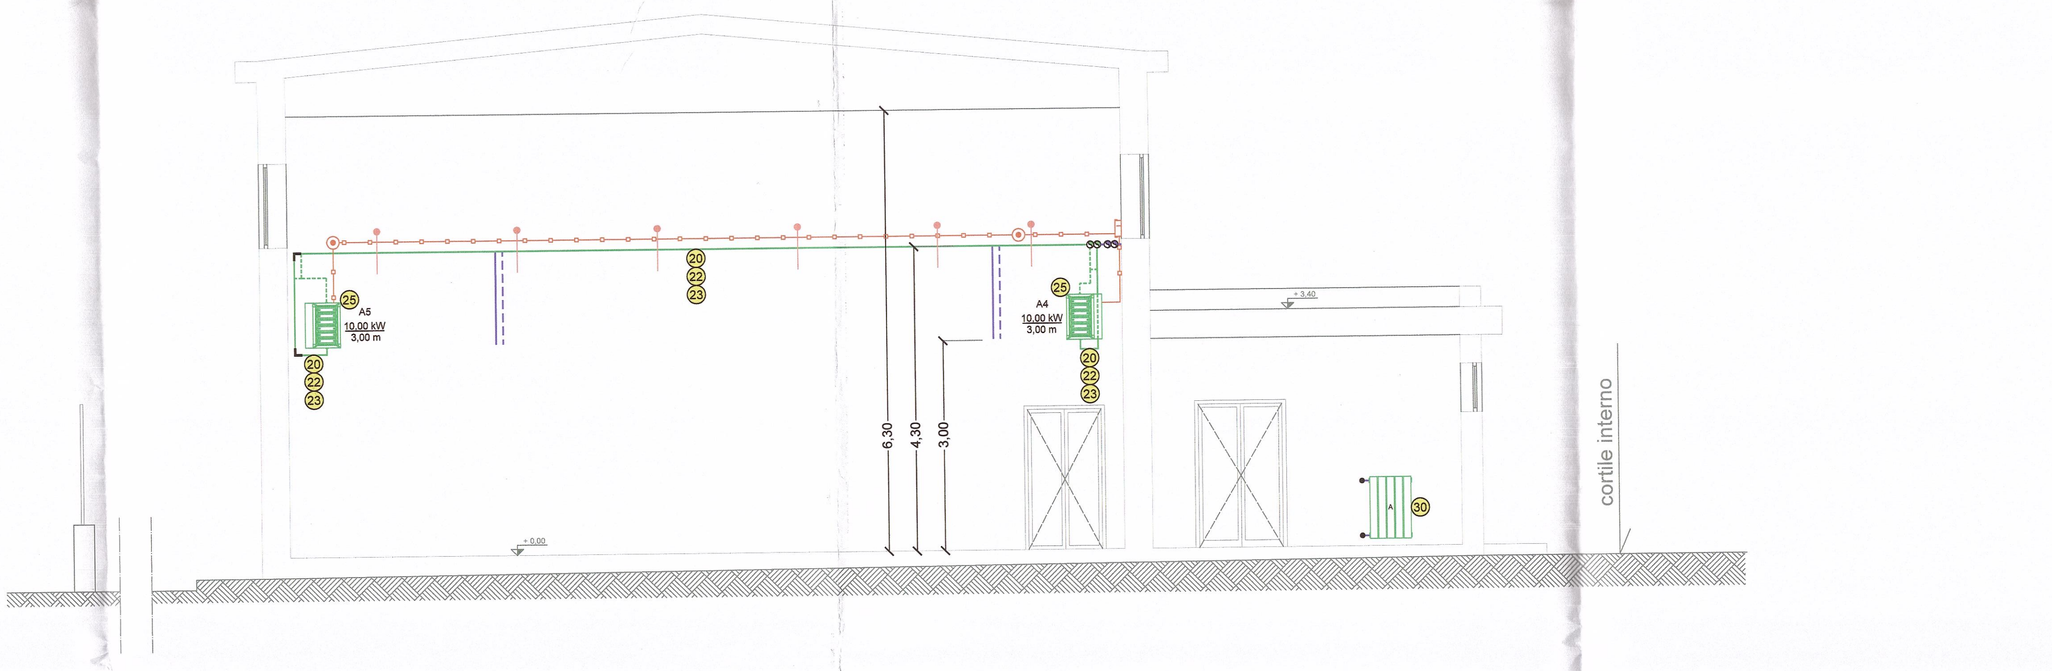

SCHEMA FUNZIONALE IMPIANTO TERMICO

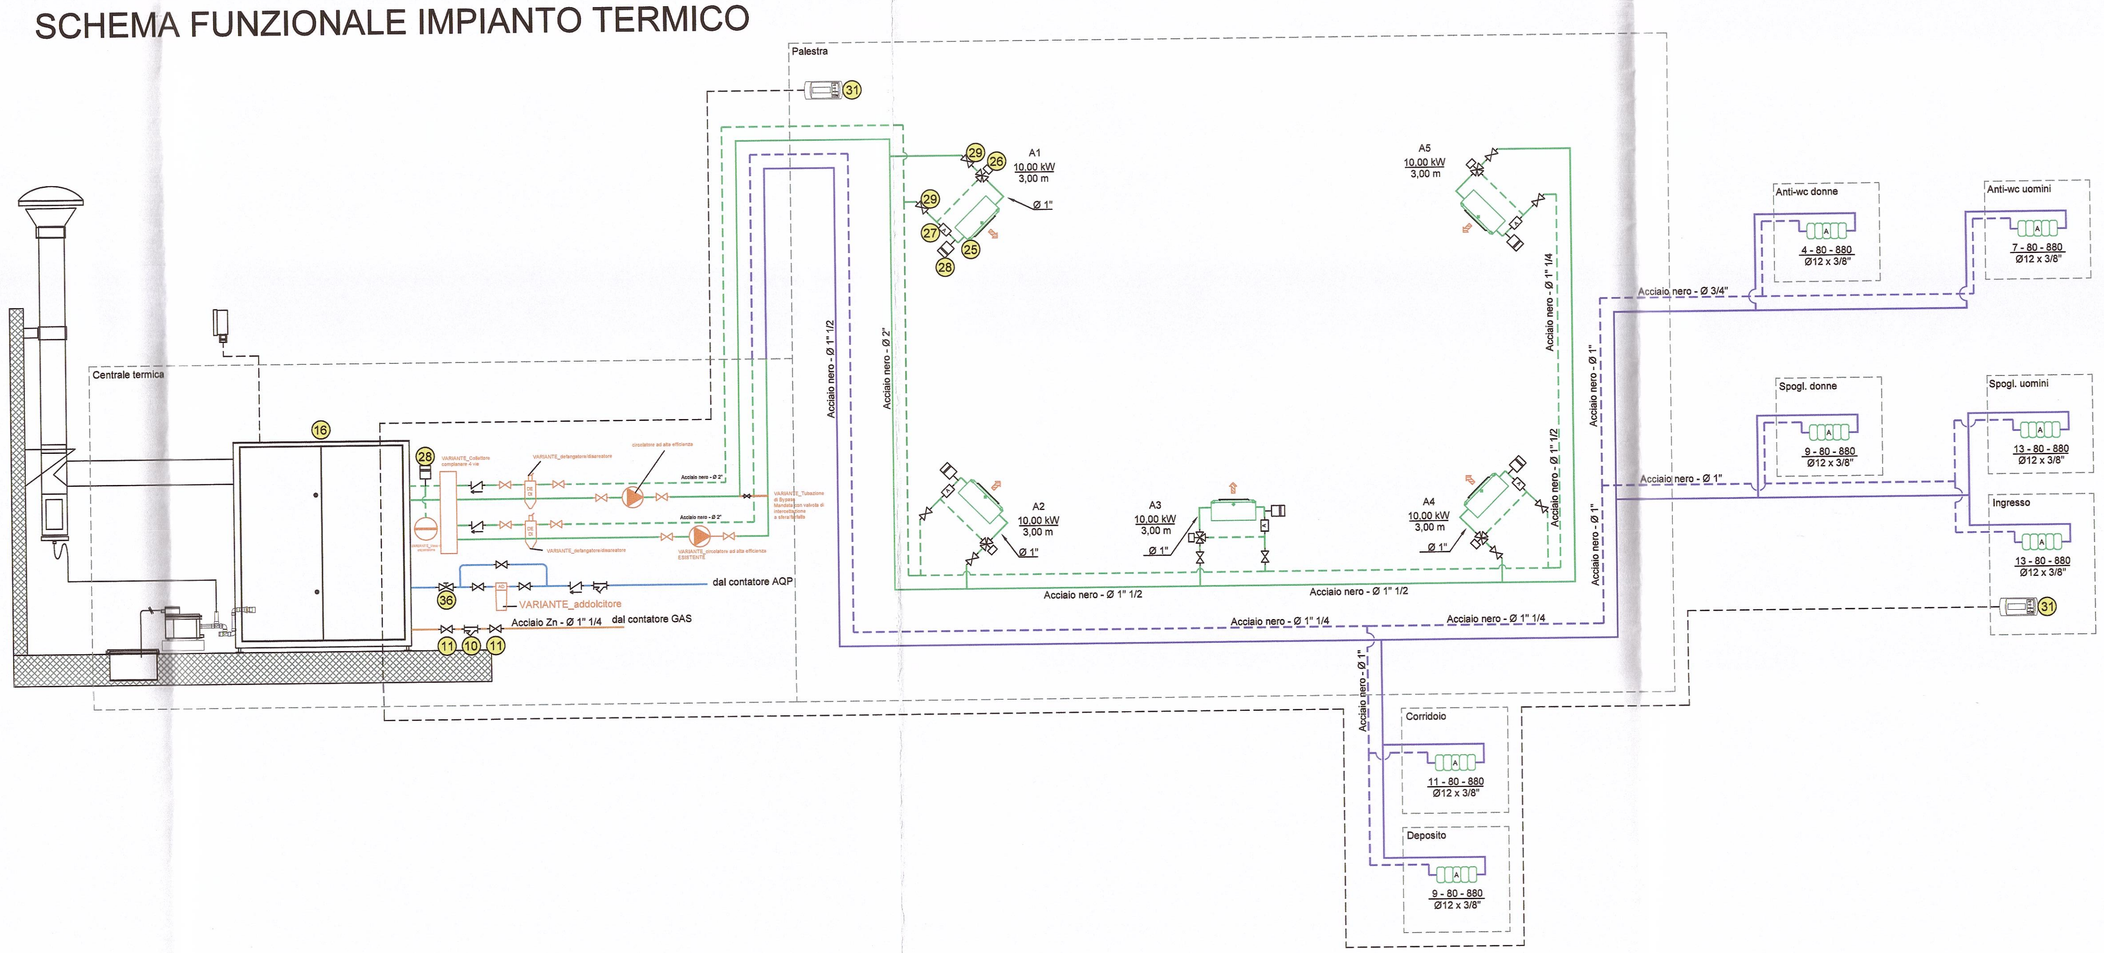

LEGENDA

- XX — Indicazione del numero di ordine riportato nel computo metrico
- Gruppo caldaie a gas metano a condensazione per installazione all'esterno. Potenzialità termica nominale max 77,3 kW. Mod. Condexa Pro 80 Ext All-Inside della Riello o similare
- [nn] - [m] - [h] / [Ø] — Radiatori in alluminio dotato di valvola termostatica antimanomissione. [nn] = numero elementi; [m] = larghezza elemento; [h] = altezza; [Ø] = diametro tubazione
- A[n] / [xx] kW. / [z] m — Aerotermo ad acqua calda con motore ad inverter dotato di idoneo staffaggio per installazione a parete e rete di protezione per palestre. [n] = numero aerotermo; [xx] Potenza termica; [z] = altezza di installazione rispetto al piano di calpestio. Mod. Atlas ECM-43 della Sabiana o similare
- Tubazione di mandata in acciaio nero per impianti termici - esistente
- Tubazione di ritorno in acciaio nero per impianti termici - esistente
- Tubazione di mandata in acciaio nero per impianti termici - nuova tubazione
- Tubazione di ritorno in acciaio nero per impianti termici - nuova tubazione
- Tubazione di adduzione gas in acciaio zincato
- Tubazione di adduzione acqua
- Canna fumaria in acciaio inox
- Valvola di riempimento
- Valvola di intercettazione a sfera in ottone
- AD — VARIANTE_Addolcitore
- Valvola di non ritorno
- Raccoglitore di impurità con filtro a Y ispezionabile
- Elettrovalvola a 3 vie
- Curva a 90°
- Cambio di elevazione
- Variante_Circolatore
- Variante_Defangatore/Disareatore
- Canalina in PVC con coperchio
- Cassetta di derivazione in PVC
- Quadro elettrico
- CRo — Cronotermostato
- Canalina in PVC con coperchio (vista in sezione)
- Area non oggetto di intervento

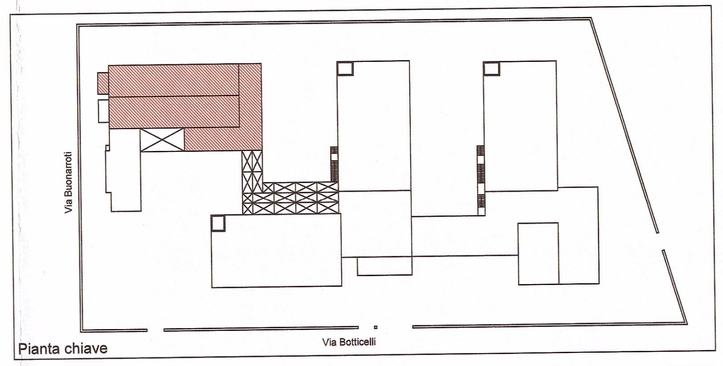

Pianta chiave

TAVOLA VALIDA SOLO PER IMPIANTI TECNOLOGICI

COMUNE DI BARLETTA
PROVINCIA BARLETTA-ANDRIA-TRANI

Intervento di efficientamento energetico

POR PUGLIA FESR-FSE 2014/2020 — Il futuro alla portata di tutti

Fondi FESR-FSE 2014/2020 - Asse XII - AZIONE 12.1 - Rigenerazione Urbana sostenibile, nella azione 4.1

ISTITUTO SCOLASTICO STATALE "E. FIERAMOSCA"
Scuola Secondaria di Primo grado
Succursale: Via Botticelli, 2 Barletta

Progetto Esecutivo:
Ing. Antonio Santeramo

Direttore dei Lavori
Ing. Gennaro Carbonara

Coordinatore per la Sicurezza in fase di Progettazione:
Ing. Antonio Santeramo

Coordinatore per la Sicurezza in fase di Esecuzione:
Ing. Gaetano Lomuscio

Responsabile del Procedimento:
Ing. Tommaso Todisco

Dirigente del Settore Manutenzioni:
Arch. Michele Saglioni

DOPPIA DO IMPIANTI
di CAPACCHIONE COSIMO DAMIANO
Via Trani, 111
76121 BARLETTA (BT)
Partita IVA 08189090778
Cod. Fisc. CPC CMD 74T01 A869V

VARIANTE N.1 AL PROGETTO ESECUTIVO

10-VAR1	Progetto imp. di riscaldamento sezioni e schema funzionale
TAVOLA	SETTEMBRE 2021