COMUNE 3

COMUNE DI BARLETTA

Medaglia d'oro al merito civile e militare
Città della Disfida

AMPLIAMENTO DELLA CAPIENZA DELL'IMPIANTO SPORTIVO MANZI-CHIAPULIN

VIA DEI MANDORLI - ZONA "PARCO DEGLI ULIVI"

Fabbricato servizi igienici settore ospiti

PROGETTO ESECUTIVO

PROGETTISTA INCARICATO

Antonio SASSO — **ingegnere**
Bisceglie - via C. de Trizio (già via Milano), 28

collaborazione
Mariagrazia RICCHIUTI — **ingegnere**
Bisceglie - via C. de Trizio (già via Milano), 28

ORDINE DEGLI INGEGNERI PROVINCIA BARLETTA ANDRIA TRANI
INGEGNERE ANTONIO SASSO
Sez. A - 1476

RESPONSABILE UNICO DEL PROCEDIMENTO

Vito VACCA — **ingegnere**
Comune di Barletta - Funzionario Tecnico Settore Manutenzioni
Barletta - viale Marconi, 31

IL DIRETTORE DEI LAVORI
FUNZIONARIO TECNICO INGEGNERE
ing. Vito Vacca

COMMITTENTE

Donato LAMACCHIA — **architetto**
Comune di Barletta - Dirigente Settore Manutenzioni
Barletta - viale Marconi, 31

TAV	5	Stralcio planimetria generale - progetto integrazione impianto idrico

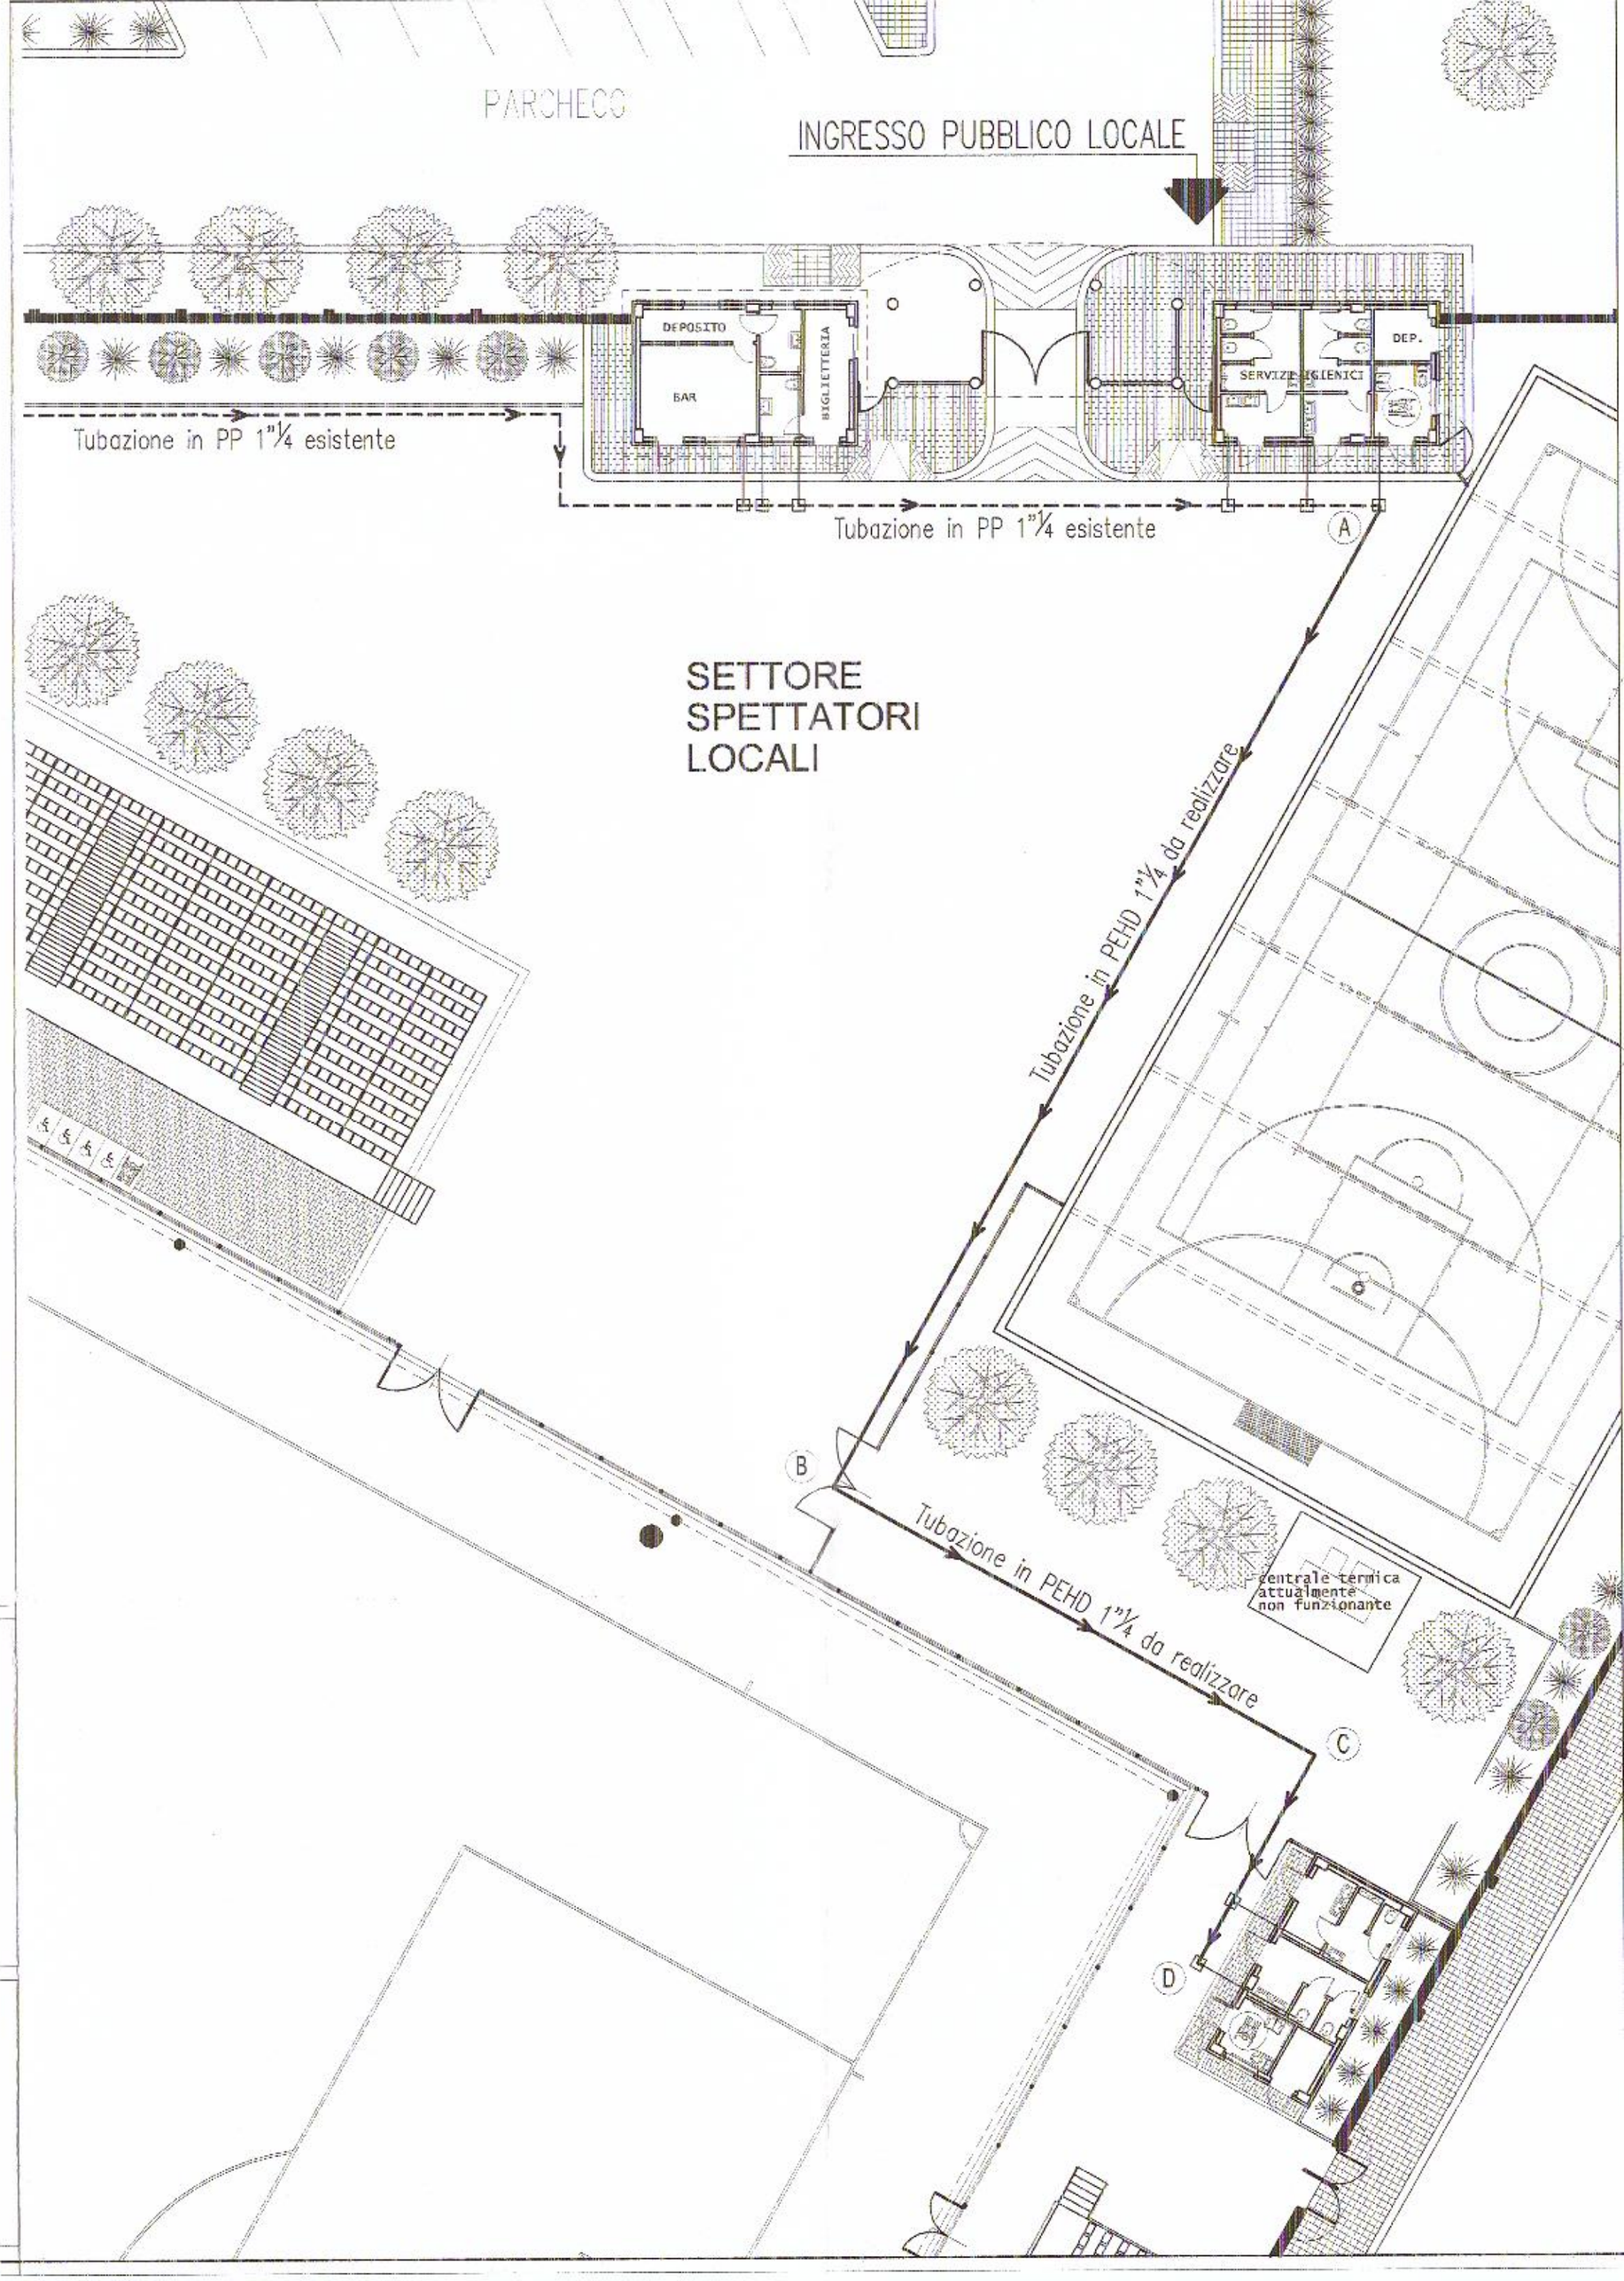

Legenda

- Rete idrica cittadina
- Tronco di tubazione per l'allacciamento dell'impianto sportivo alla rete idrica cittadina
- Tubazione in PP 2" esistente
- Tubazione in PP 1"¼ esistente
- Tubazione in PEHD 1"¼ da realizzare

Nuovi tratti del tronco di rete idrica da realizzare

tratto	sviluppo lineare
A – B	4 m.
B – C	20 m.
C – D	9 m.