COMUNE 3

COMUNE DI BARLETTA

Medaglia d'oro al merito civile e militare
Città della Disfida

AMPLIAMENTO DELLA CAPIENZA DELL'IMPIANTO SPORTIVO MANZI-CHIAPULIN

VIA DEI MANDORLI - ZONA "PARCO DEGLI ULIVI"

Fabbricato servizi igienici settore ospiti

PROGETTO ESECUTIVO

PROGETTISTA INCARICATO

Antonio SASSO — **ingegnere**
Bisceglie - via C. de Trizio (già via Milano), 28

collaborazione

Mariagrazia RICCHIUTI — **ingegnere**
Bisceglie - via C. de Trizio (già via Milano), 28

ORDINE DEGLI INGEGNERI PROVINCIA BAT CITTÀ ANDRIA-TRANI
INGEGNERE ANTONIO SASSO
Sez. A - 476
a) CIVILE AMBIENTALE b) INDUSTRIALE c) dell'INFORMAZIONE

RESPONSABILE UNICO DEL PROCEDIMENTO

Vito VACCA — **ingegnere**
Comune di Barletta - Funzionario Tecnico Settore Manutenzioni
Barletta - viale Marconi, 31

IL DIRETTORE DEI LAVORI
FUNZIONARIO TECNICO INGEGNERE
Ing. Vito Vacca

COMMITTENTE

Donato LAMACCHIA — **architetto**
Comune di Barletta - Dirigente Settore Manutenzioni
Barletta - viale Marconi, 31

TAV	6	Stralcio planimetria generale - progetto integrazione impianto fognario

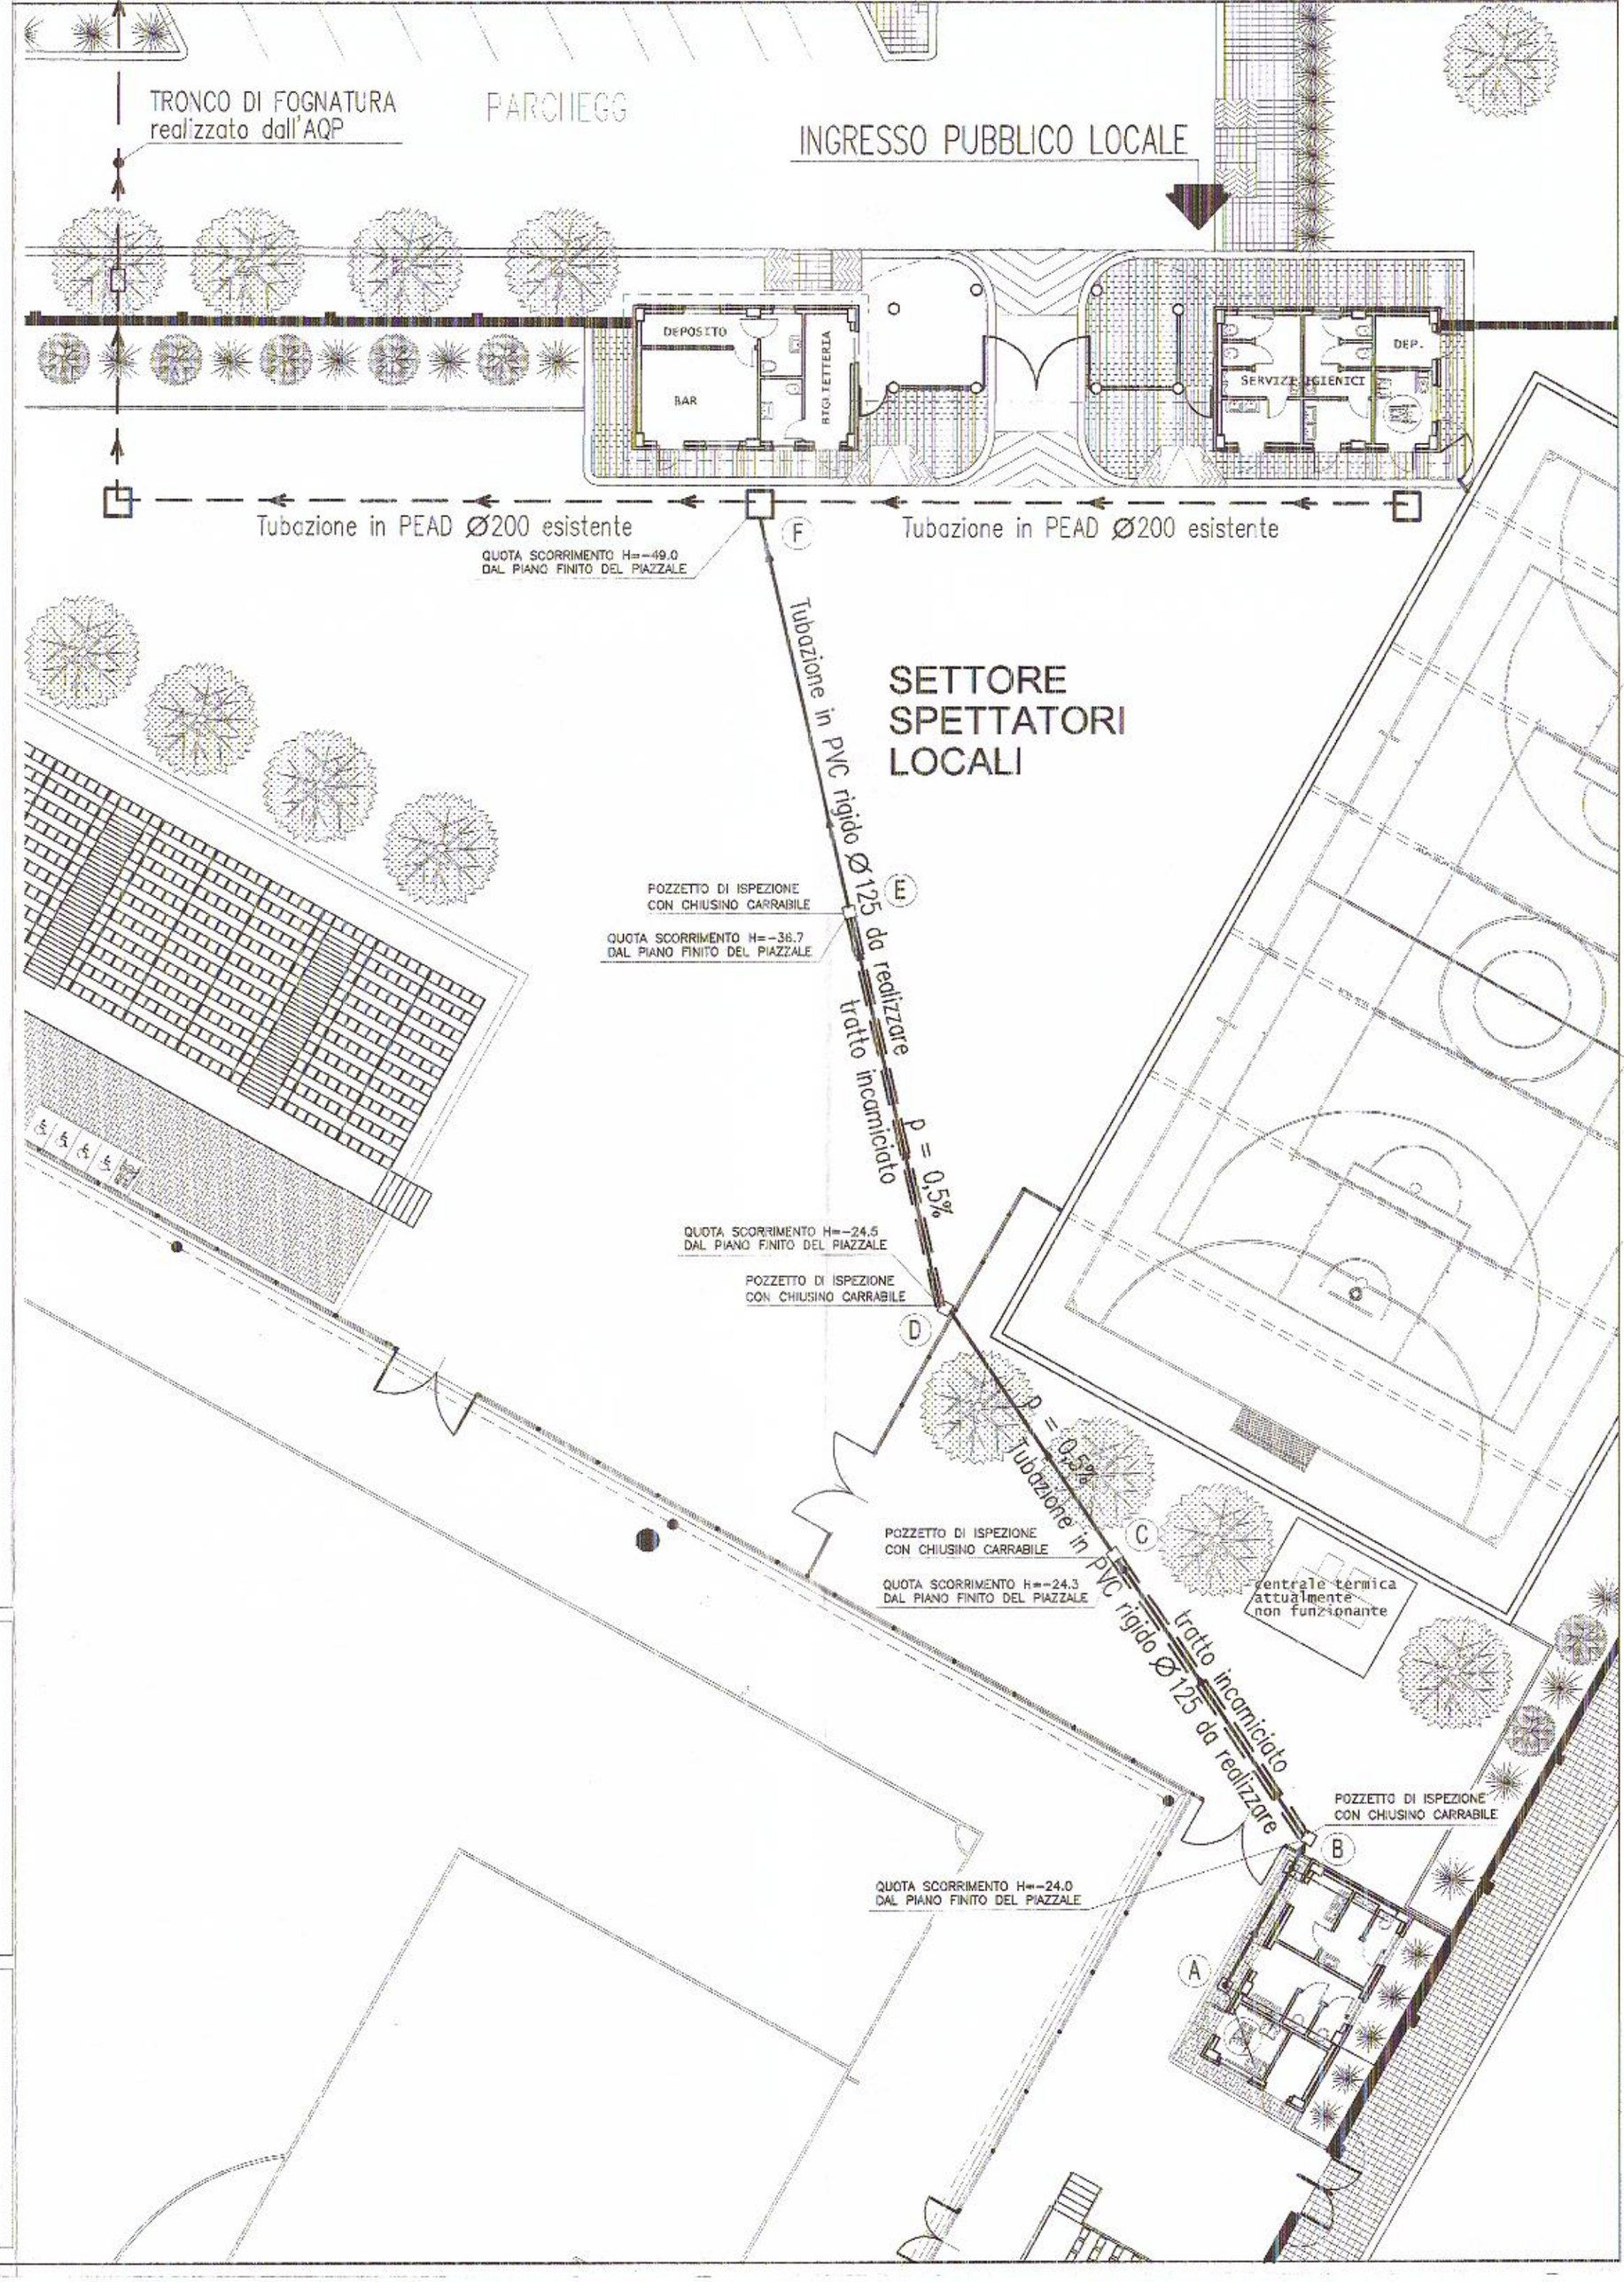

Legenda

- Rete fognaria cittadina
- Tronco di tubazione per l'allacciamento dell'impianto sportivo alla rete fognaria cittadina
- Tubazione in PEAD Ø200 esistente
- Tubazione in PVC rigido Ø125 da realizzare
- Tubazione in PVC rigido Ø125 incamiciata da realizzare

Nuovi tratti del tronco di rete fognaria da realizzare

tratto	sviluppo lineare
A – B	6 m.
B – C	12 m.
C – D	9 m.
D – E	14.5 m.
E – F	14.5 m.