



COMUNE DI BARLETTA

PROVINCIA DI BARLETTA-ANDRIA-TRANI

Medaglia d'oro al merito civile ed al valor militare
Città della Disfida



FRANCESCO LAMONACA ARCHITETTO

Via Papa Giovanni XXIII n° 3 - 76121 - BARLETTA
Cell. 328.4147303
archlamonaca@gmail.com
francesco.lamonaca@archiworldpec.it



COMMITTENTE COMUNE DI BARLETTA
Settore Manutenzioni e Patrimonio

Il Responsabile del Procedimento
Ing. Vito Vacca

Il Dirigente del Settore
Arch. Donato Lamacchia

PROGETTO Lavori di recupero, riqualificazione e adeguamento dell'ex mercato ittico di via C. Colombo a sede della Capitaneria di Porto di Barletta. Completamento.

SITUAZIONE ANTE-OPERAM

- SEZIONE X - X'
- SEZIONE Z - Z'
- SEZIONE Y - Y'

SITUAZIONE POST-OPERAM


- SEZIONE X - X'
- SEZIONE Z - Z'
- SEZIONE Y - Y'

N° Elaborato	Descrizione	Data	Eseguito da
3	SITUAZIONE ANTE-OPERAM	DICEMBRE 2016	ARCH. Francesco LAMONACA
	SITUAZIONE POST-OPERAM	DICEMBRE 2016	ARCH. Francesco LAMONACA
Scala		Data	
1:100		DICEMBRE 2016	


Arch. Francesco Lamona, Via Papa Giovanni XXIII n° 3, BARLETTA (BT), Cell. 328.4147303 - archlamonaca@gmail.com

SITUAZIONE ANTE-OPERAM


SEZIONE X - X'

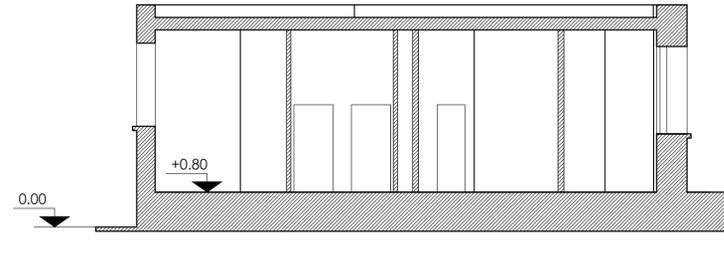

SEZIONE Z - Z'

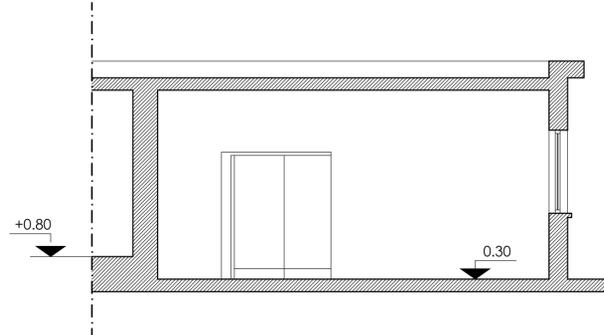


SEZIONE Y - Y'

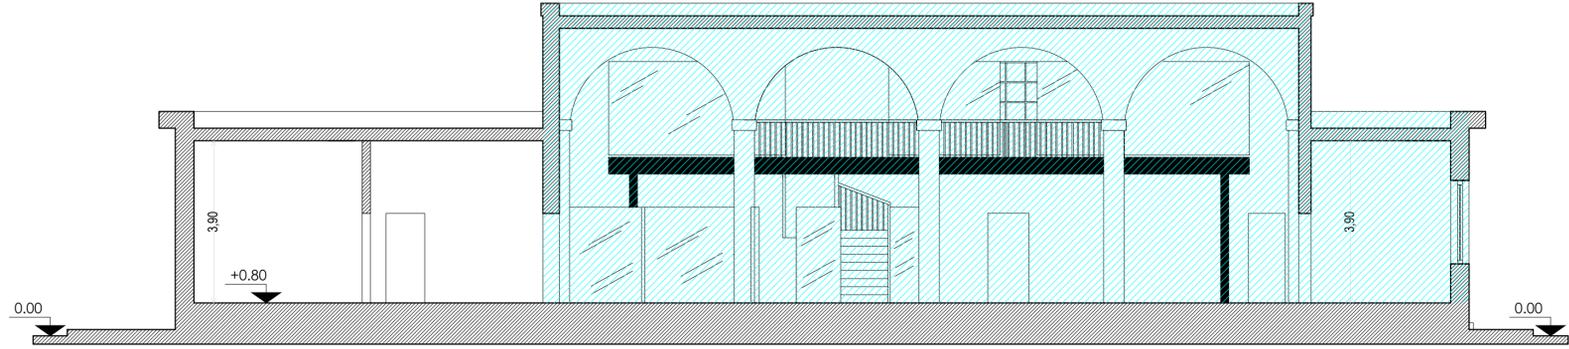


SITUAZIONE POST-OPERAM

SEZIONE X - X'

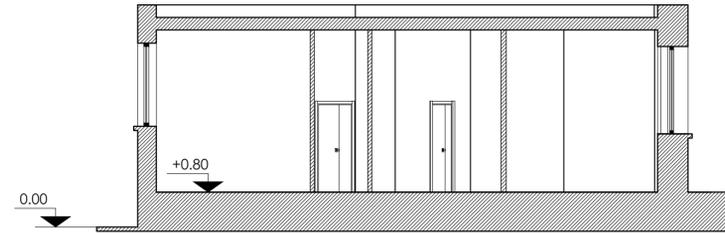

SEZIONE Z - Z'

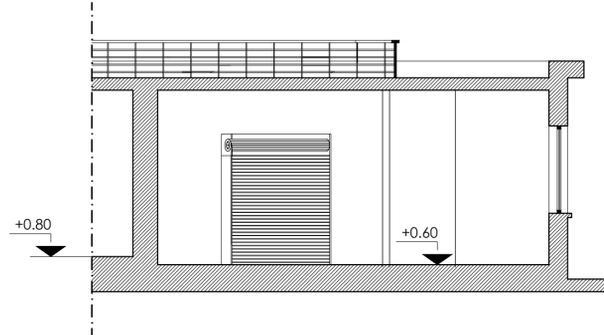

SEZIONE Y - Y'

