

COMUNE DI BARLETTA
Medaglia d'oro al merito civile ed al valor militare
Città della Difesa

SETTORE MANUTENZIONI

LAVORI DI RECUPERO E ADEGUAMENTO DELL'EX
MERCATO ITTICO DI VIA C. COLOMBO A SEDE
DELLA CAPITANERIA DI PORTO DI BARLETTA.
- 1° STRALCIO FUNZIONALE -

COMMITTENTE:
SETTORE MANUTENZIONI - COMUNE DI BARLETTA

Il Responsabile del procedimento
Ing. Vito Vacca

Il Dirigente Settore Manutenzioni
Ing. Gianrodolfo Di Bari

PROGETTAZIONE ESECUTIVA:
Ing. PIERO SCIALPI
TEL. 988-4734207
scialpi@libero.it
Via Salvemini 43 - Palagiano (TA)


ORDINE INGEGNERI PROVINCIA TARANTO
Sezione A
Dott. Ing.
SCIALPI Piero
n° 2947

STATO DEI LUOGHI:
- PROSPETTO PRINCIPALE;
- SEZIONE X-X;
- SEZIONE Y-Y.


TAVOLA:
2/Arch.
Scala: 1:100
Data: Settembre 2014

REV.	DESCRIZIONE	COMM.	REV.
1		RED.	0
2		APPR.	1
3			2
4			3
5			4

STATO DEI LUOGHI PROSPETTO PRINCIPALE Scala :100

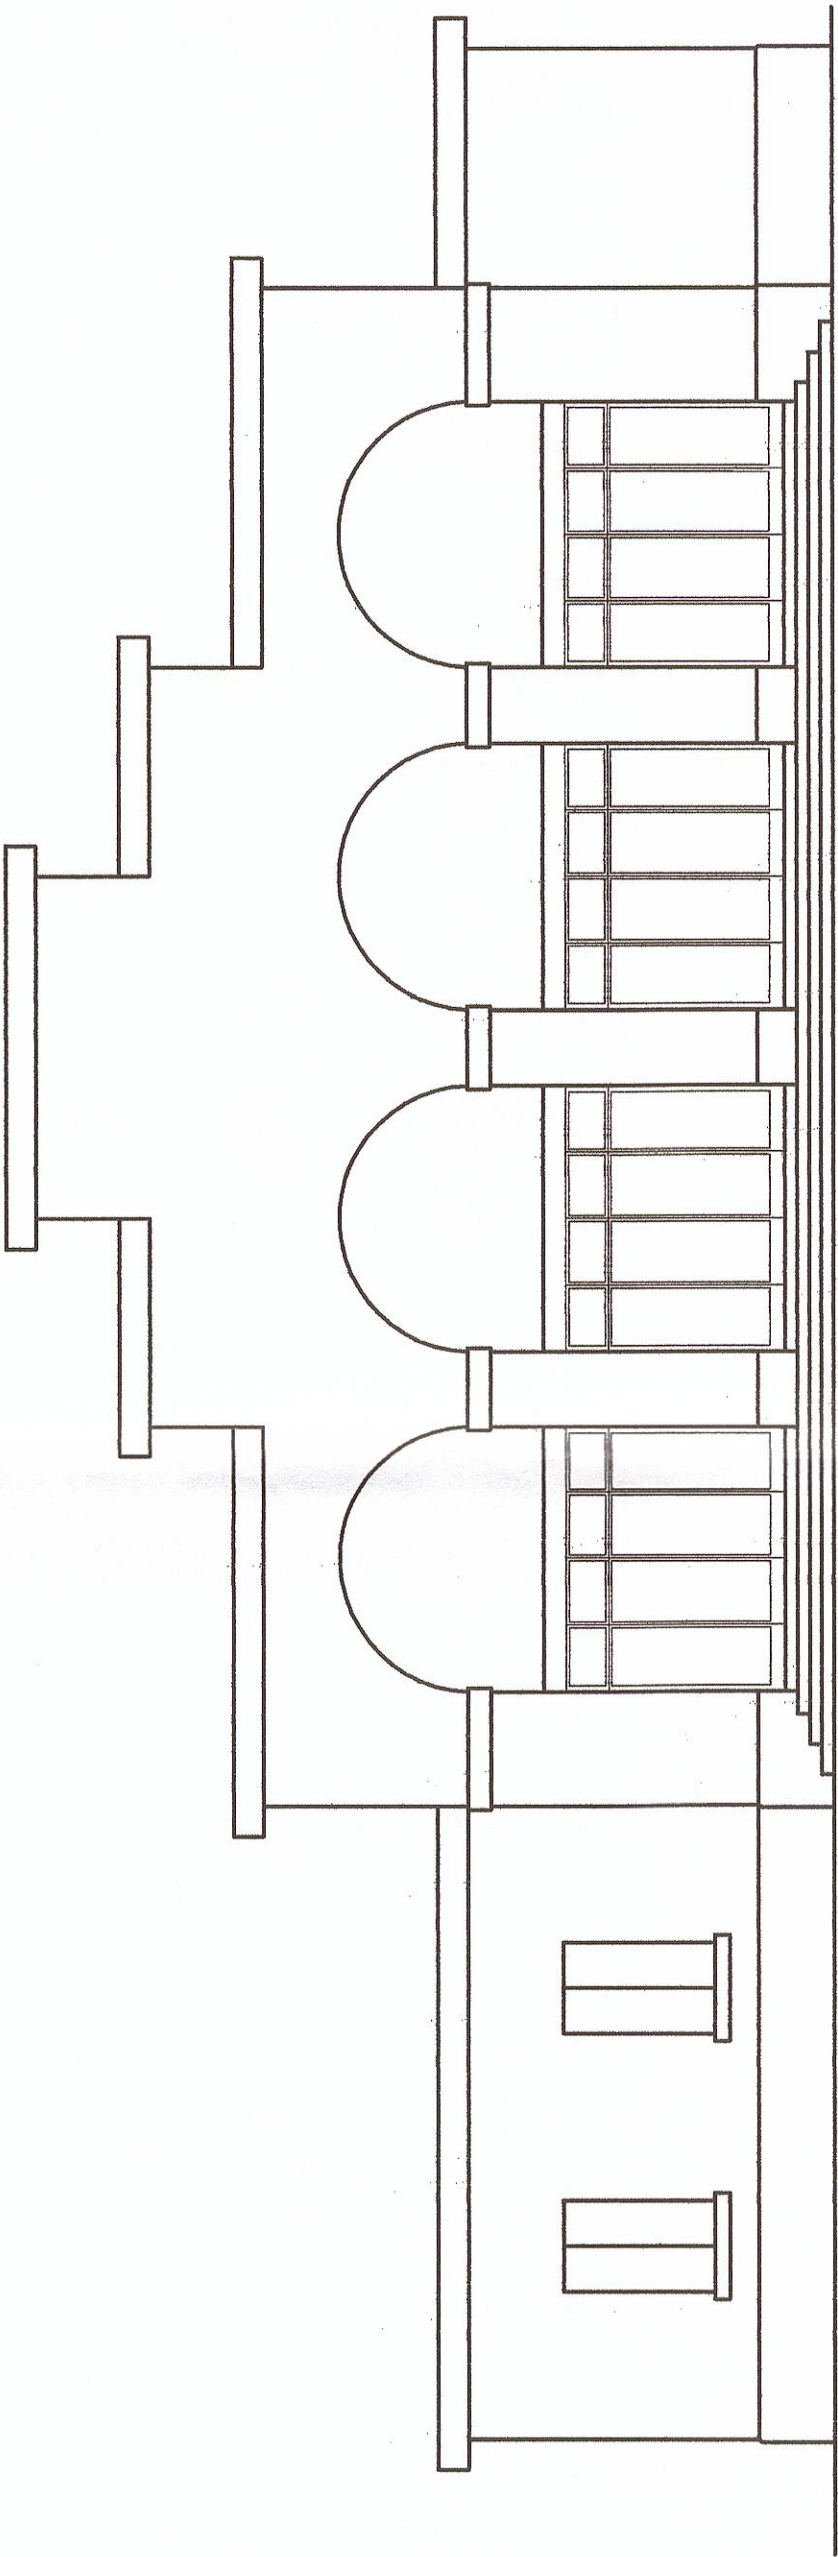

SEZIONE X - X Scala 1:100

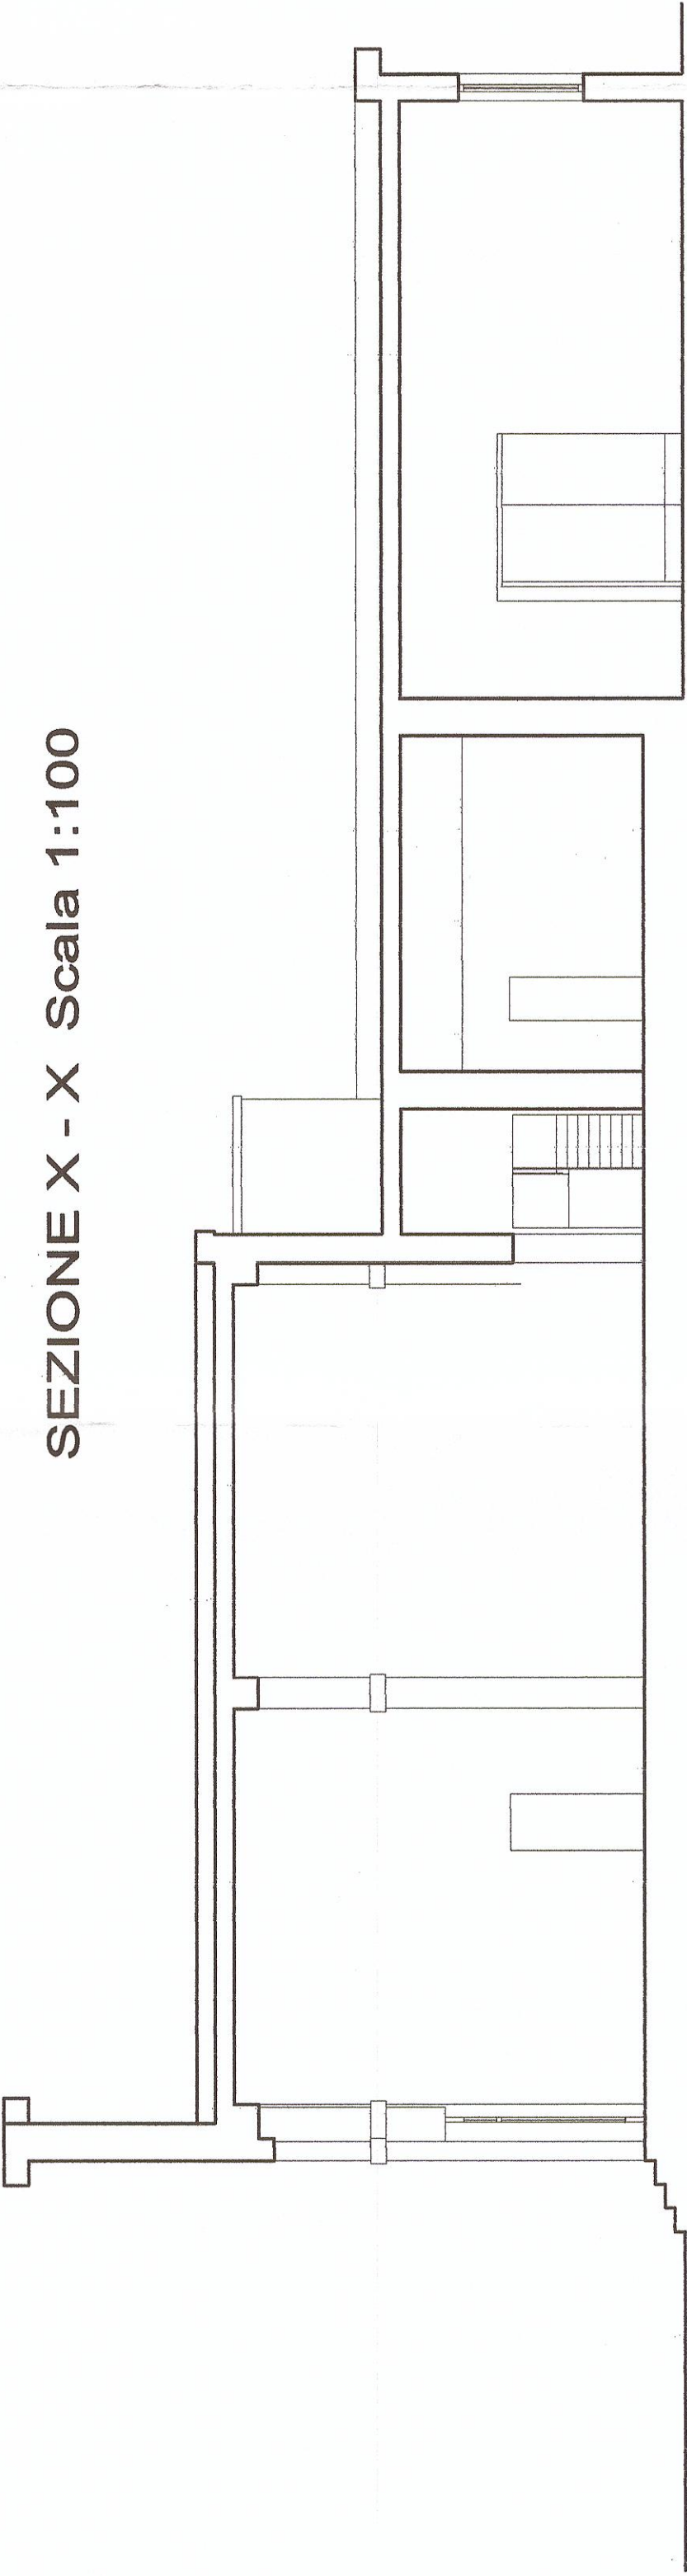

SEZIONE Y - Y Scala 1:100

