# PROGETTO ESECUTIVO
## CAPITANERIA DI PORTO-BARLETTA

COMUNE DI BARLETTA
Medaglia d'oro al valor militare
Città della Disfida
Città Metropolitana di Bari

SETTORE MANUTENZIONI

LAVORI DI RECUPERO E ADEGUAMENTO DELL'EX MERCATO ITTICO DI VIA C. COLOMBO A SEDE DELLA CAPITANERIA DI PORTO DI BARLETTA.
- 1° STRALCIO FUNZIONALE -

**COMMITTENTE:**

SETTORE MANUTENZIONI - COMUNE DI BARLETTA

*Il Responsabile del procedimento*
Ing. Vincenzo Di Bari

*Il Dirigente Settore Manutenzioni*
Ing. Corrado Dr Ruff

**PROGETTAZIONE ESECUTIVA:**
*Ing. Pietro SCIALPI*
*Via Cadorna 10*
*Arch. Alessandra ATTANASIO*
*Via Salvatore Di Giacomo 21*

COMUNE BARLETTA PROVINCIA BARI
Settore A.
Arch. Pietro SCIALPI Firma
n° 3747

**STATO DI PROGETTO:**
- PIANTA INDIVIDUAZIONE 1° STRALCIO
- PIANTA PIANO TERRA
- PIANTA PIANO AMMEZZATO
- PIANTA COPERTURA

**TAVOLA:** 3/Arch.
**Scala:** 1:100
**Data:** Settembre 2014

| REV. | DENOMINAZIONE | COMM. | | | | REV. | |
|---|---|---|---|---|---|---|---|
| 1 | | REV. | | | | 1 | |
| 2 | | DATA | | | | 2 | |
| 3 | | | | | | 3 | |
| 4 | | | | | | 4 | |
| 5 | | | | | | 5 | |

## PIANTA DI INDIVIDUAZIONE DEL 1° STRALCIO FUNZIONALE - Scala 1:200

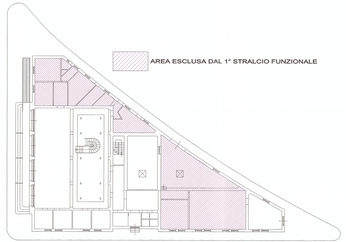


## STATO DI PROGETTO PIANTA PIANO TERRA - Scala 1:100

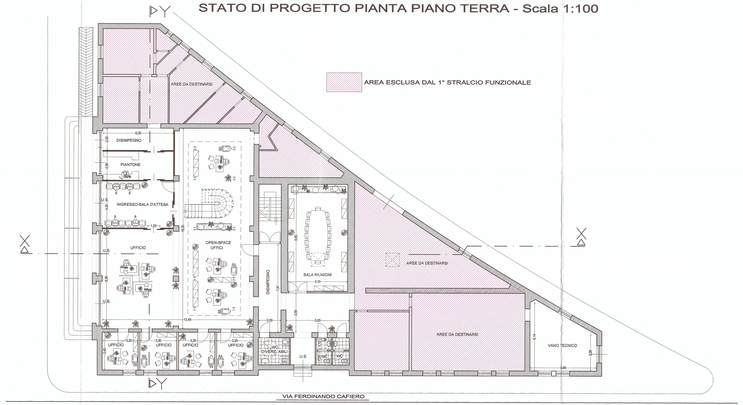


## STATO DI PROGETTO PIANTA PIANO AMMEZZATO - Scala 1:100

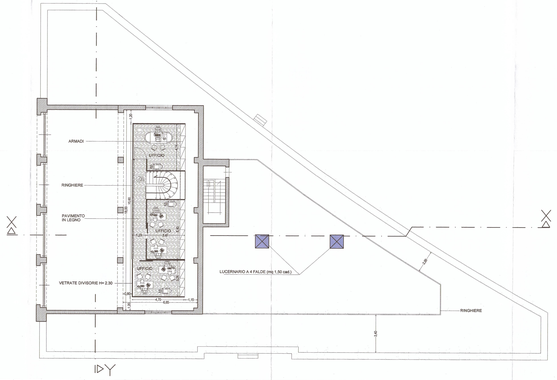

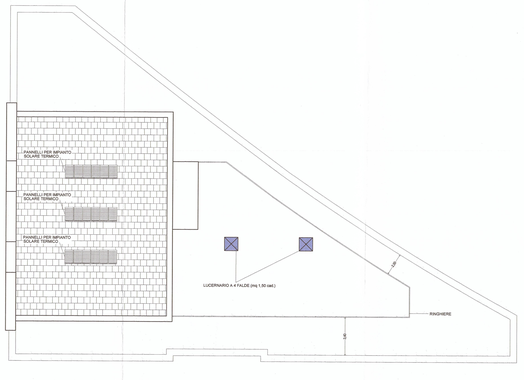
## STATO DI PROGETTO PIANTA COPERTURA - Scala 1:100