

COMUNE DI BARLETTA

Medaglia d'oro al merito civile ed al valor militare
Città della Difesa




SETTORE MANUTENZIONI

LAVORI DI RECUPERO E ADEGUAMENTO DELL'EX
MERCATO ITTICO DI VIA C. COLOMBO A SEDE
DELLA CAPITANERIA DI PORTO DI BARLETTA.
- 1° STRALCIO FUNZIONALE -

COMMITTENTE:

SETTORE MANUTENZIONI - COMUNE DI BARLETTA

Il Responsabile del procedimento
Ing. Vito Vocca

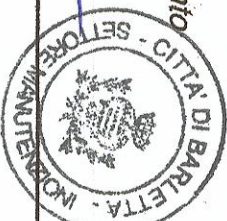

Il Dirigente Settore Manutenzioni
Ing. Gianroberto Di Bari

PROGETTAZIONE ESECUTIVA:

Ing. PIERO SCIALPI
TEL. 399.4734207
scialpi@pro.1978@libero.it
Via Savemini 43 - Palegiano (TA)

ORDINE INGEGNERI PROVINCIA TARANTO

Dot. Ing.
SCIALPI Piero
n° 2947

Sezione A
Settore:
Città Ambientata

STATO DI PROGETTO:

- PROSPETTO PRINCIPALE:

- SEZIONE X-X:

- SEZIONE Y-Y:

TAVOLA:


4/Arch.

Scala: 1:100


Data: Settembre 2014

REV.	DESCRIZIONE	COMM.	REV.
1		RED.	0
2		APPR.	1
3			2
4			3
5			4

STATO DI PROGETTO PROSPETTO PRINCIPALE Scala 1:100

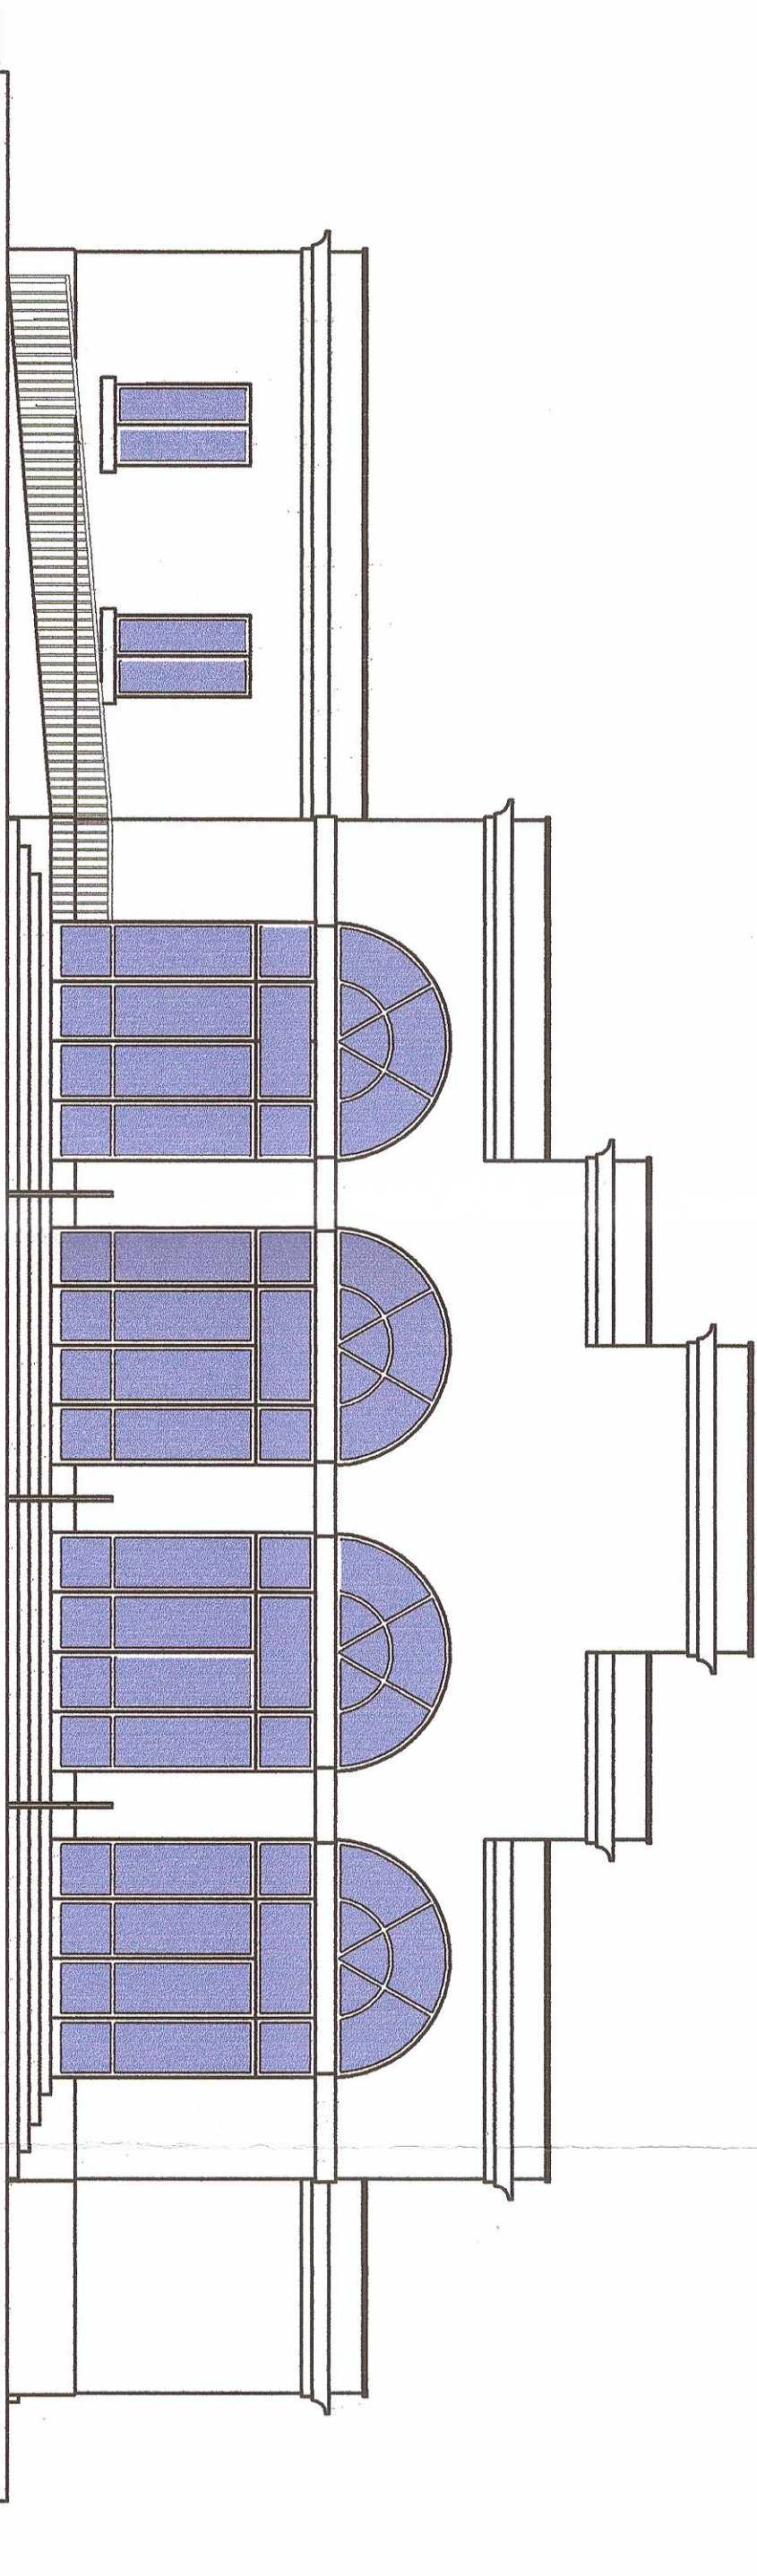

SEZIONE X - X Scala 1:100

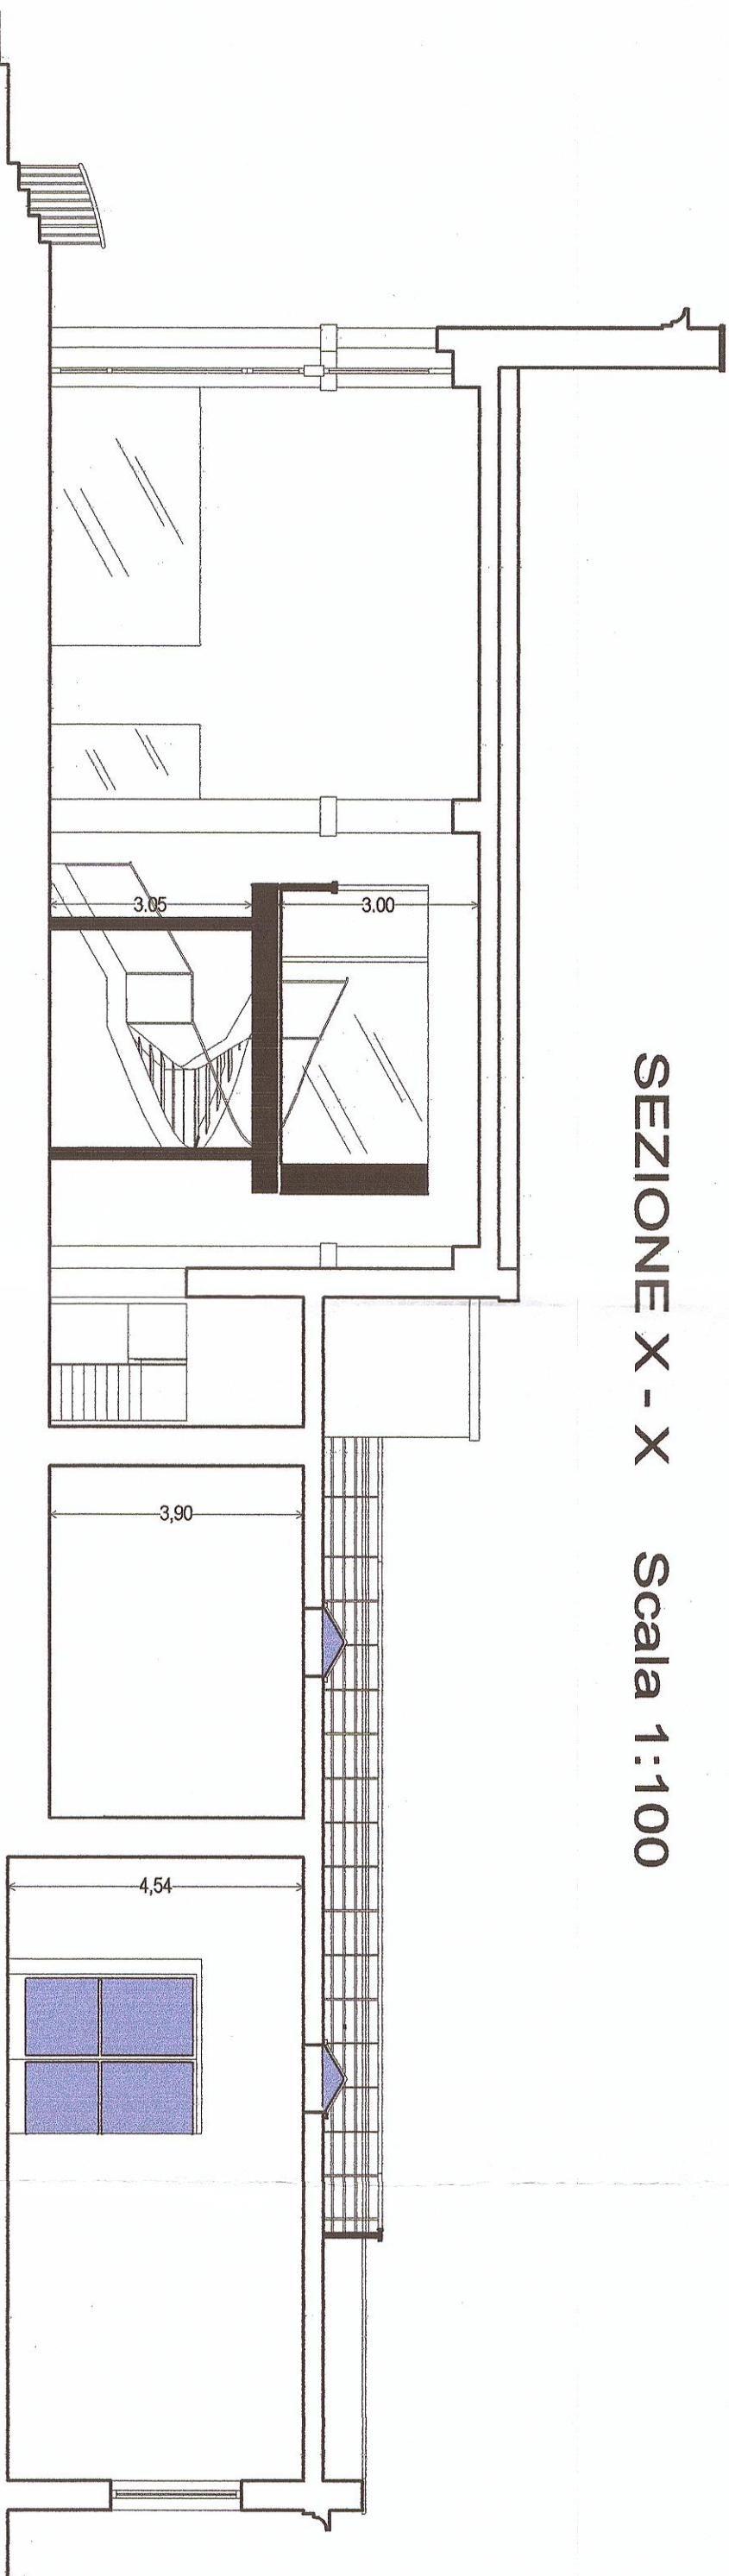

SEZIONE Y - Y Scala 1:100

