

PROGETTO ESECUTIVO

CAPITANERIA DI PORTO-BARLETTA

COMUNE DI BARLETTA

Medaglia d'oro al merito civile ed al valor militare
Città della Difesa



SETTORE MANUTENZIONI


LAVORI DI RECUPERO E ADEGUAMENTO DELL'EX
MERCATO ITTICO DI VIA C. COLOMBO A SEDE
DELLA CAPITANERIA DI PORTO DI BARLETTA.
- 1° STRALCIO FUNZIONALE -

COMMITTENTE:

SETTORE MANUTENZIONI - COMUNE DI BARLETTA

Il Responsabile del procedimento

Ing. Vito Vacca

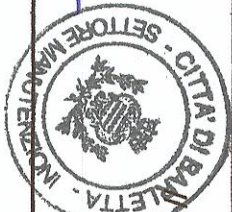

Ing. Gianrodolfo Di Bari

PROGETTAZIONE ESECUTIVA:

Ing. PIERO SCIALPI

TEL. 086-4794207

☒ scialpi@libero.it

Via Savennini 43 - Falegname (74)

ORDINE INGEGNERI PROVINCIA TARANTO

Tot. Ing.

SCIALPI Piero

n° 2947

Settore
Città Ambientale

Progetto

PARTICOLARE WC DIVERSAMENTE ABILI:

TAVOLA:

6/Arch.

- Pianta:

- Sezione X-X:


- Sezione Y-Y:

Scala: 1:25


Data: Settembre 2014

REV.	DESCRIZIONE	COMM.	REV.
1		RED.	0
2		APPR.	1
3			2
4			3
5			4

PIANTA W.C. DIVERSAMENTE ABILI Scala 1:25

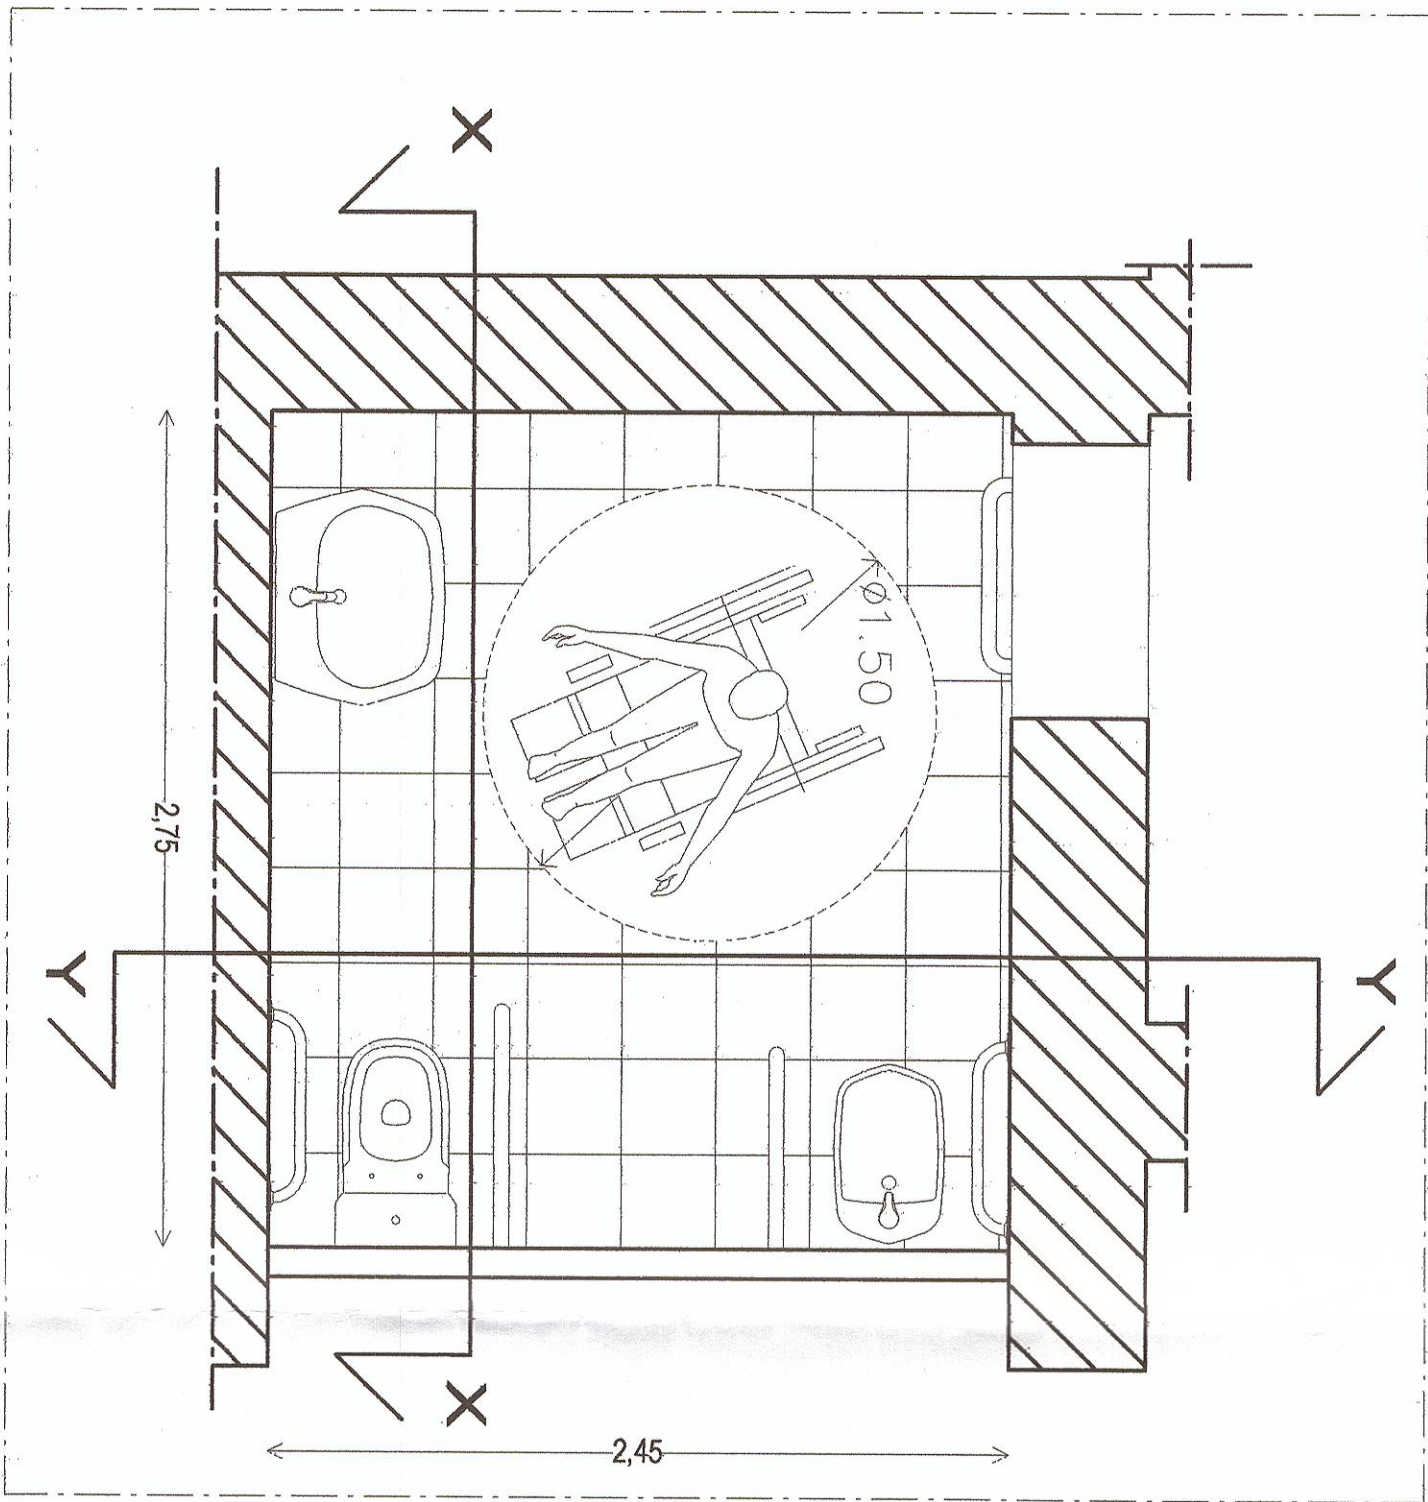

SEZIONE Y-Y Scala 1:25

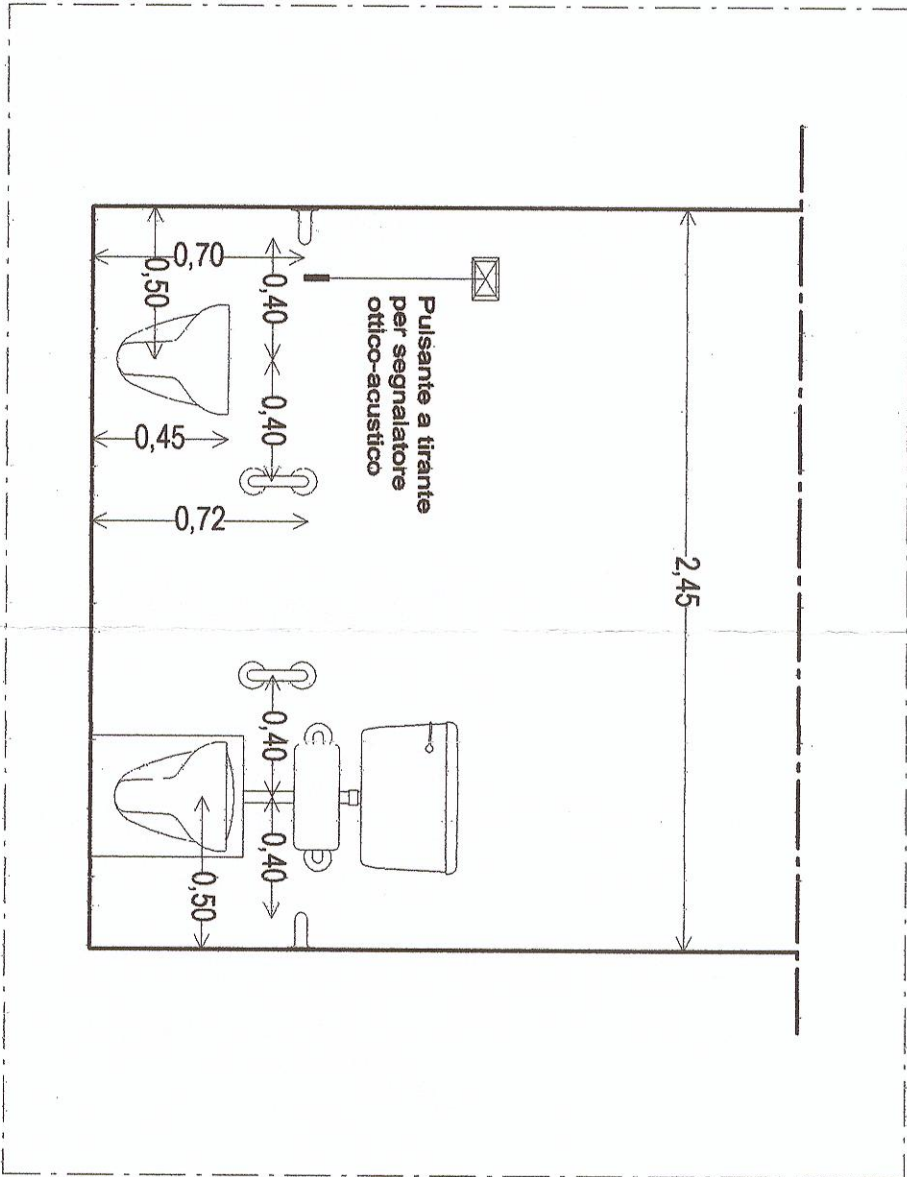

SEZIONE X-X Scala 1:25

