

COMUNE DI BARLETTA



Medaglia d'oro al merito civile ed al valor militare
Città della Difesa

PROVINCIA DI BARLETTA-ANDRIA-TRANI

Oggetto: **PROGETTO ESECUTIVO**

LAVORI DI RECUPERO E ADEGUAMENTO
DELL'EX MERCATO ITTICO DI VIA
C. COLOMBO A SEDE DELLA CAPITANERIA DI
PORTO DI BARLETTA

Parte di opera APERTURE BOTOLE A SOLAIO

IL DIRETTORE DEL SETTORE MANUTENZIONI
ING. PIERO SCIALPI
IL NOSTRO ING. LAURO
P.O. SERVIZIO MANUTENZIONI
ING. PIERO SCIALPI



Tav. 10/Str. CARPENTERIA SOLAIO DI
COPERTURA-APERTURA BOTOLE
A SOLAIO


scala
1/100

Il PROGETTISTA
ING. PIERO SCIALPI


NOTE:

Data SETTEMBRE 2014 Revisione Aggiornamento Protocollo

SITUAZIONE ESISTENTE

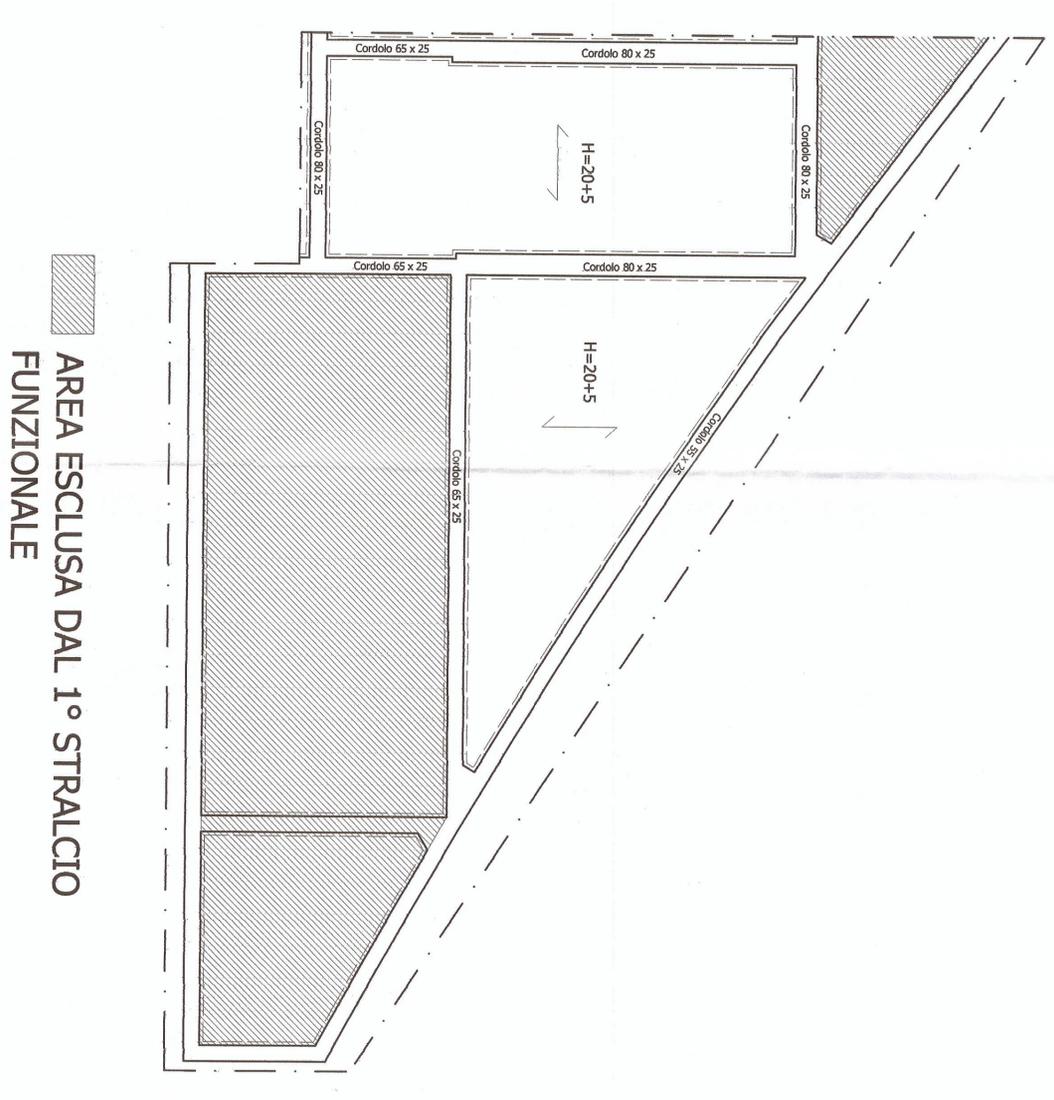

SITUAZIONE A REALIZZARSI

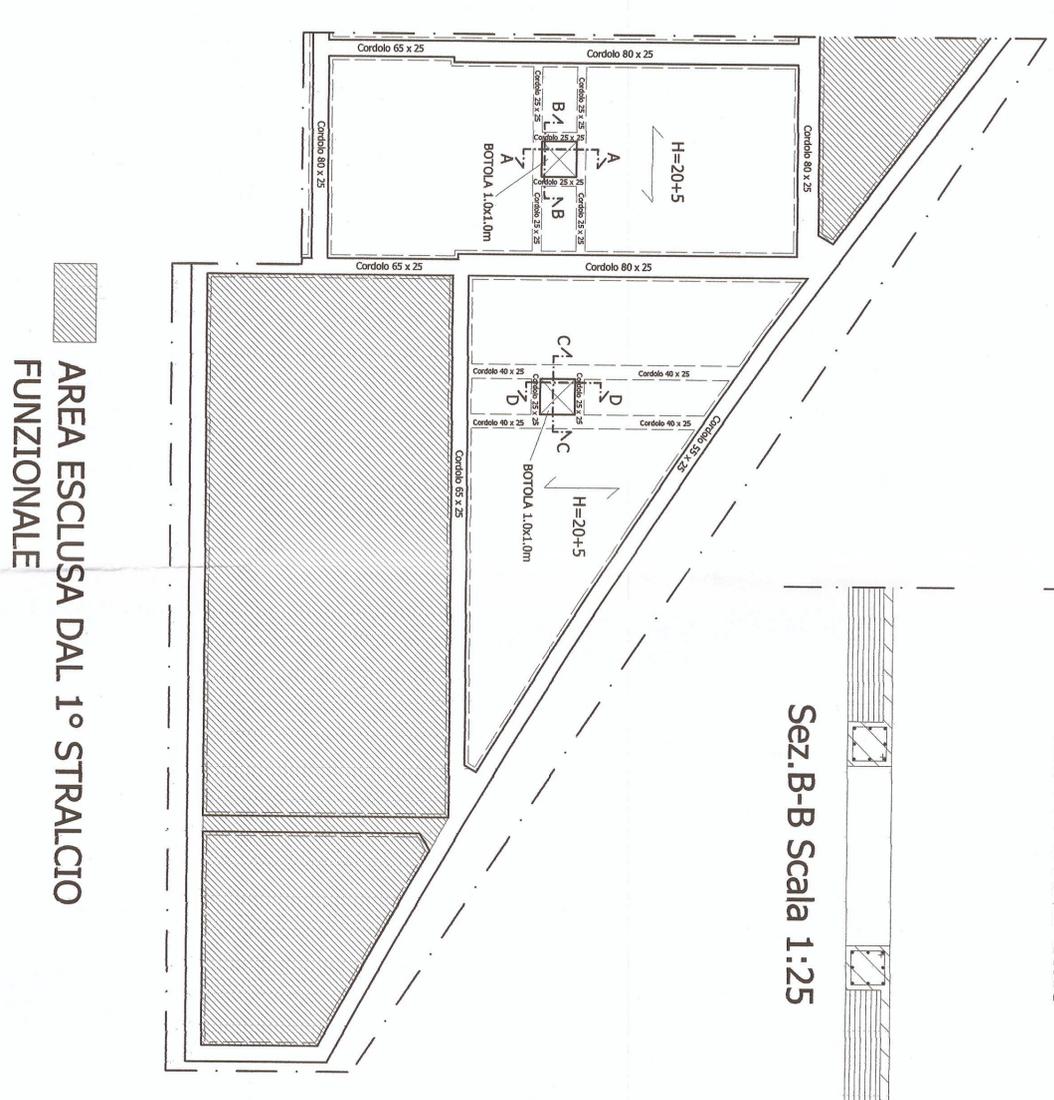

Sez. A-A Scala 1:25

Sez. B-B Scala 1:25

Sez. C-C Scala 1:25

Sez. D-D Scala 1:25

PRESCRIZIONE MATERIALI

- SOLAIO ESISTENTE
- CALCESTRUZZO CLASSE : C20/25
 - ACCIAIO : Fe B44K
- CORDOLI A REALIZZARSI
- CALCESTRUZZO :
 - Classe di Resistenza: C28/35
 - Classe di Esposizione: XC3
 - Classe di Consistenza: S3
 - ACCIAIO ARMATURA CORDOLI : B450C
 - ARMATURA CORDOLI 25x25:
 - LONGITUDINALE 3φ16 Sup. e Inf.
 - BARRE DI PARETE 1+1φ8
 - STAFFE φ8/20
 - ARMATURA CORDOLI 40x25:
 - LONGITUDINALE 4φ16 Sup. e Inf.
 - BARRE DI PARETE 1+1φ8
 - STAFFE φ8/20