Studio Ing. Piero Scialpi
Via Salvemini 43
Palagiano (TA)
Tel. 389-4704207
e-mail: scialpipiero_197@libero.it

COMUNE DI BARLETTA
Medaglia d'oro al merito civile ed al merito militare
Città Metropolitana

PROVINCIA DI BARLETTA-ANDRIA-TRANI

Oggetto: **PROGETTO ESECUTIVO**

LAVORI DI RECUPERO E ADEGUAMENTO
DELL'EX MERCATO ITTICO DI VIA
C.COLOMBO A SEDE DELLA CAPITANERIA DI
PORTO DI BARLETTA

Parte d'opera: VARCHI IN PANNELLI MURARI

IL SUPERVISORE
IL DIRIGENTE DEL SETTORE MANUTENZIONI
(ing. Giuseppe Di Bari)

IL RARTEFICE DEL CALCOLO
PO. SERVIZIO MANUTENZIONI
(ing. Pietro Dipaola)

Committente: SETTORE MANUTENZIONI-COMUNE DI BARLETTA

Tav.11/Str.	VARCHI IN PANNELLI MURARI-RIAPERTURA FINESTRE/PORTE ESISTENTI	scala 1/100

Il Progettista: ORDINE INGEGNERI PROVINCIA TARANTO
Dott. Ing. SCIALPI Piero
Sez. A
Prov. TA
n° 1396 - PIERO SCIALPI

NOTE:

Data: SETTEMBRE 2014 | Revisione | Aggiornamento | Protocollo

SITUAZIONE ESISTENTE

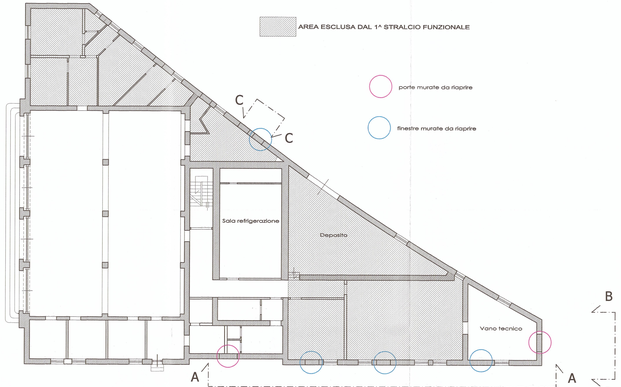

PIANTA PIANO TERRA SCALA 1:100

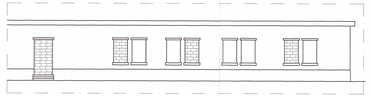

VISTA A-A Scala 1:100

VISTA B-B Scala 1:100

VISTA C-C Scala 1:100

SITUAZIONE A REALIZZARSI

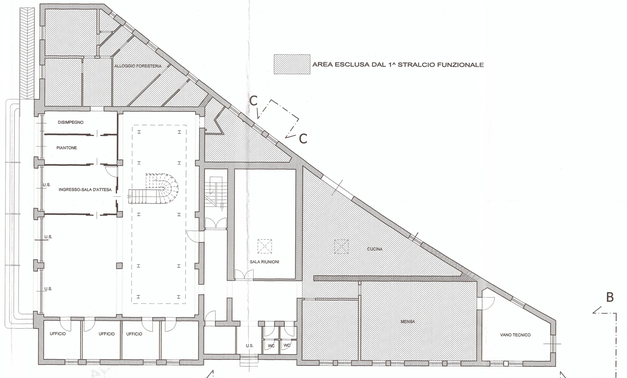

PIANTA PIANO TERRA SCALA 1:100

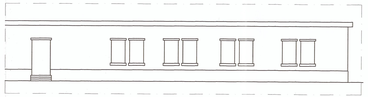

VISTA A-A Scala 1:100

VISTA B-B Scala 1:100

VISTA C-C Scala 1:100