

COMUNE DI BARLETTA



MedioCredito d'oro di merito C.A.M. ed. 1/00/01/00/01
Cassa di Credito di Barletta

PROVINCIA DI BARLETTA-ANDRIA-TRANI

Progetto Esecutivo

LAVORI DI RECUPERO E ADEGUAMENTO
DELLEX MERCATO ITTICO DI VIA
C. COLOMBO A SEDE DELLA CAPITANERIA DI
PORTO DI BARLETTA

Parte d'opera

CONTRATTO
IL DIRETTORE DEI SERVIZI MANUTENZIONI
COMUNE DI BARLETTA
Comittente SETTORE MANUTENZIONI-COMUNE DI BARLETTA

Tav. 6/Str.
CARPENTERIA ARMATURA
PLATEA DI FONDAZIONE

scala
1/50


Il Progettista

ING. PIERO SCIALPI
Sezione A


NOTE:

Data SETTEMBRE 2014 Revisione Aggiornamento Protocollo


PIANTA FILI FISSI FONDAZIONE

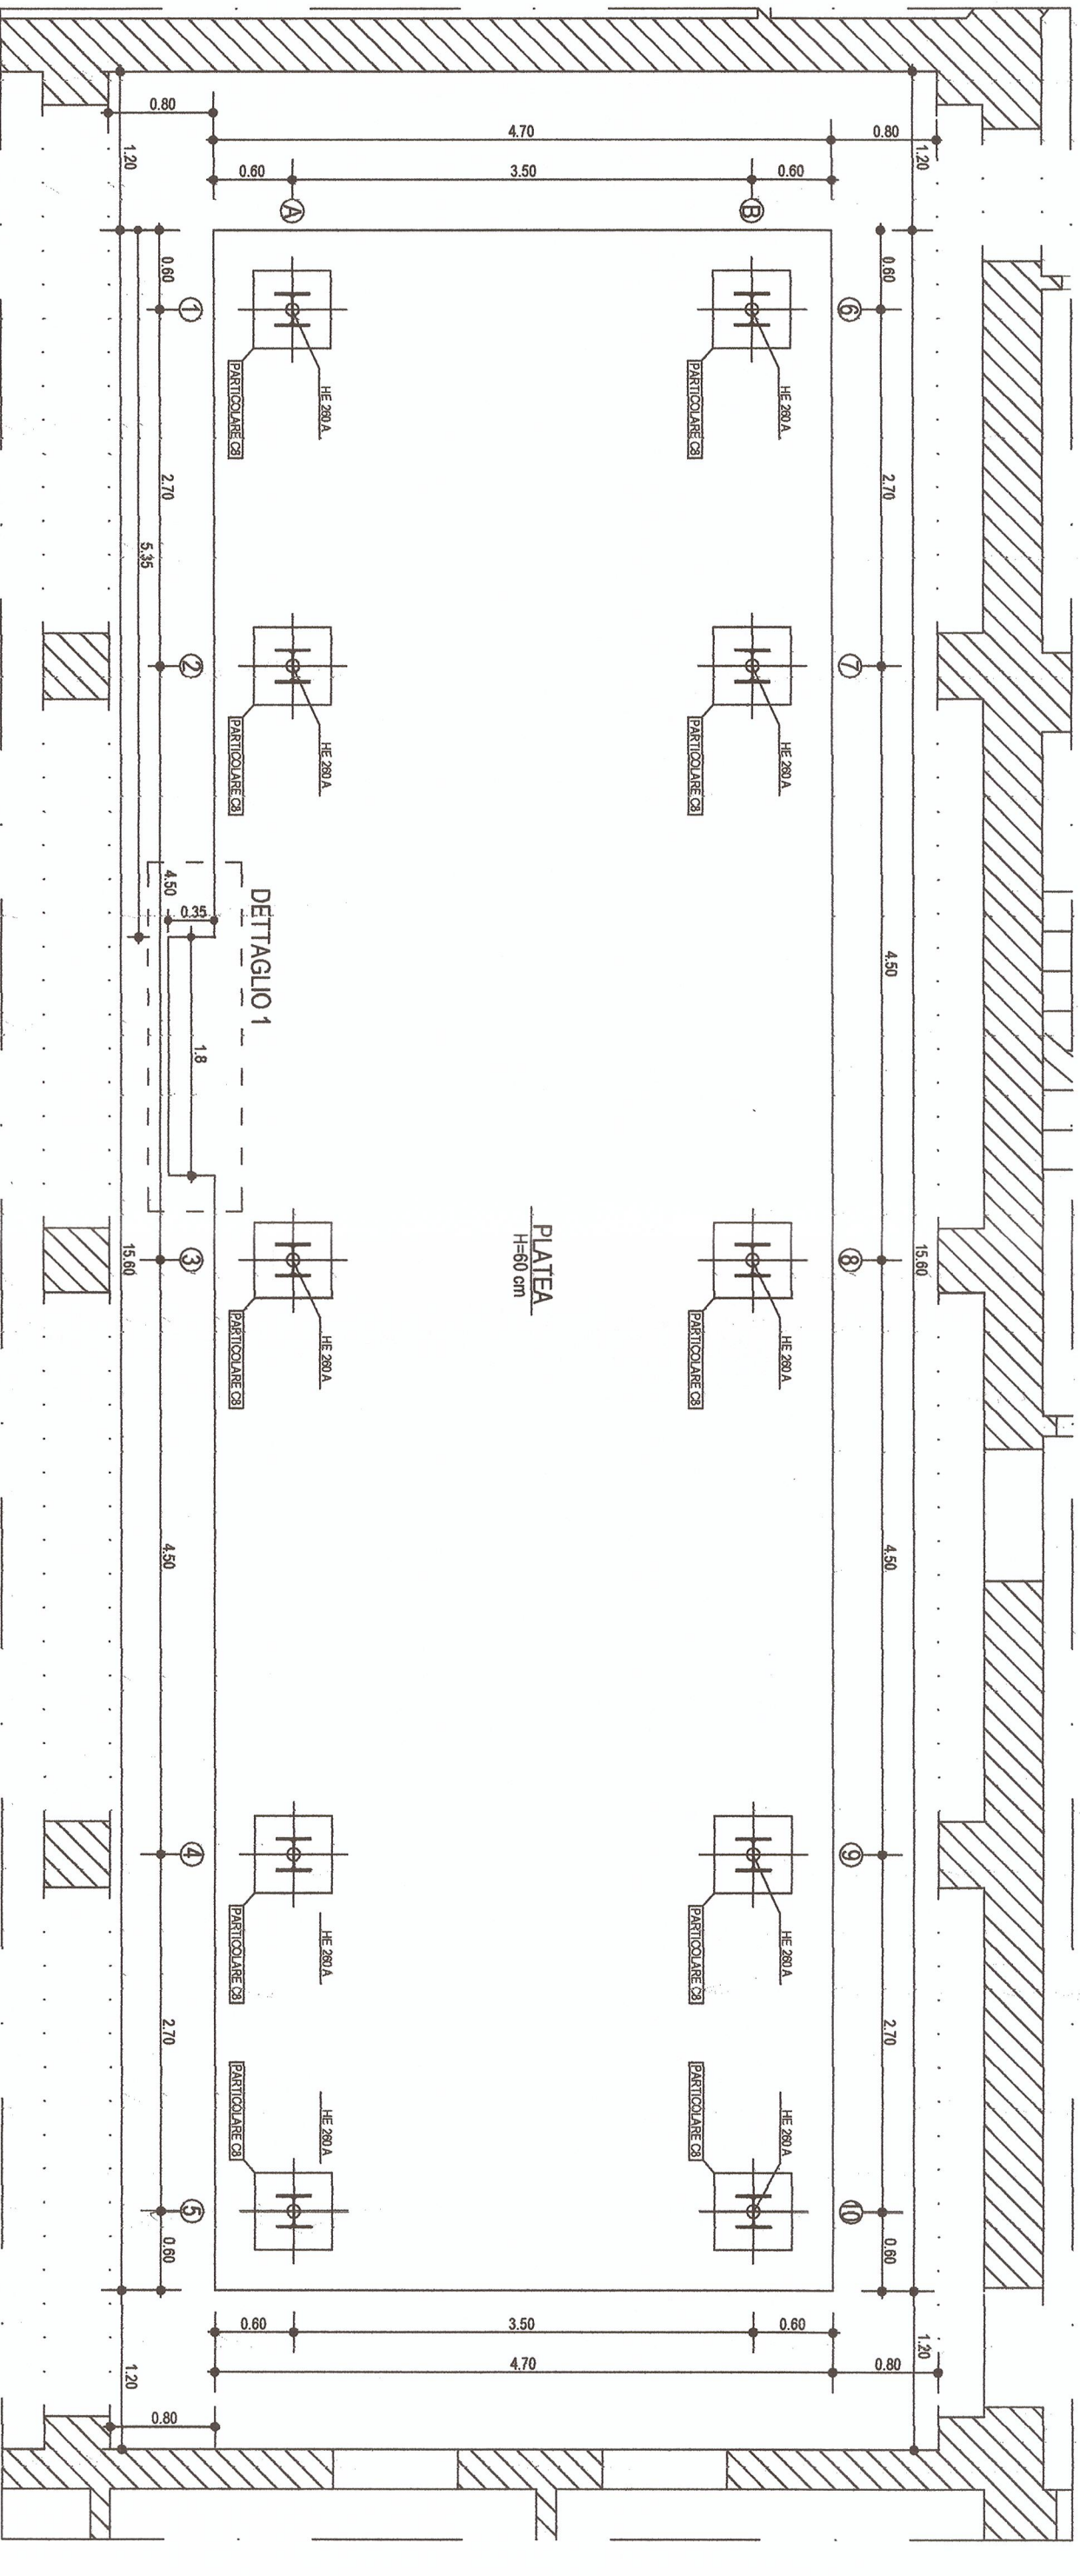



DETAGLIO 1 -Scala 1:25-

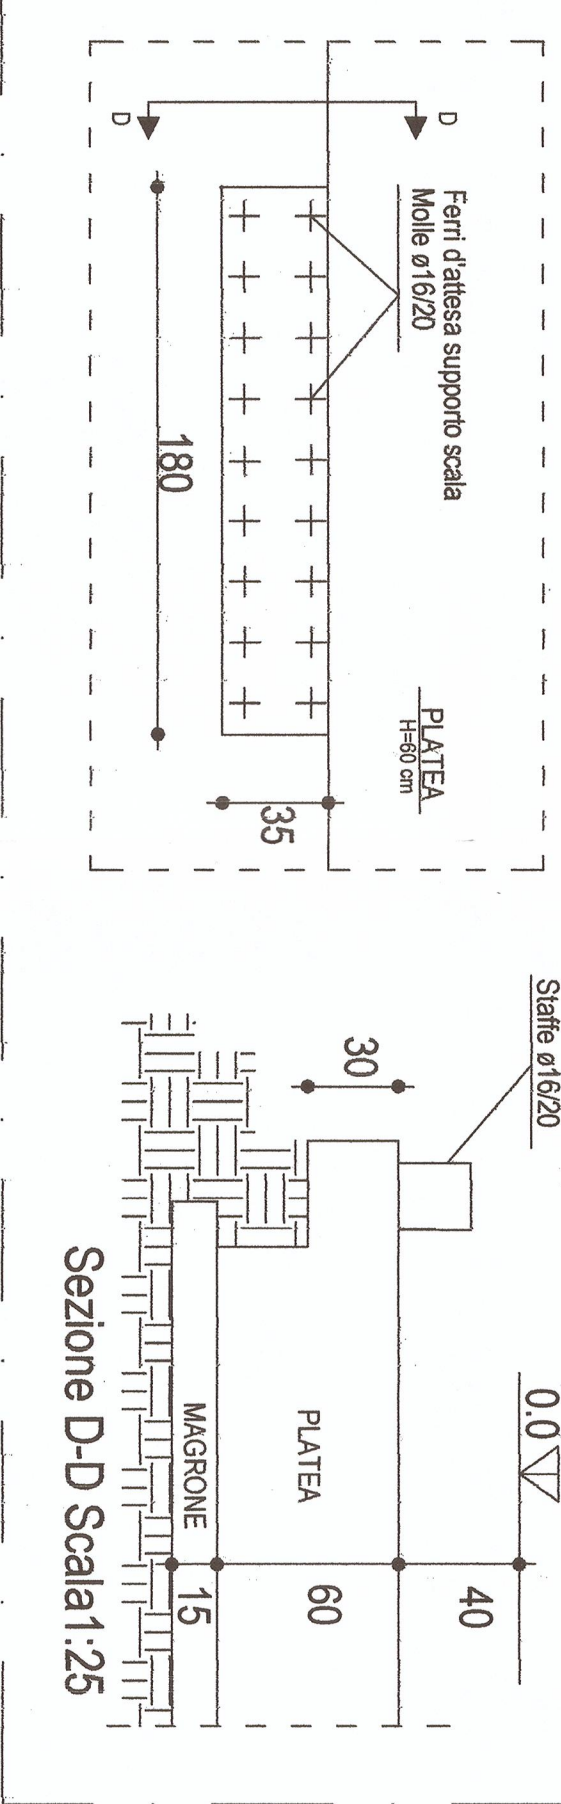


CARPENTERIA ARMATURA FONDAZIONE

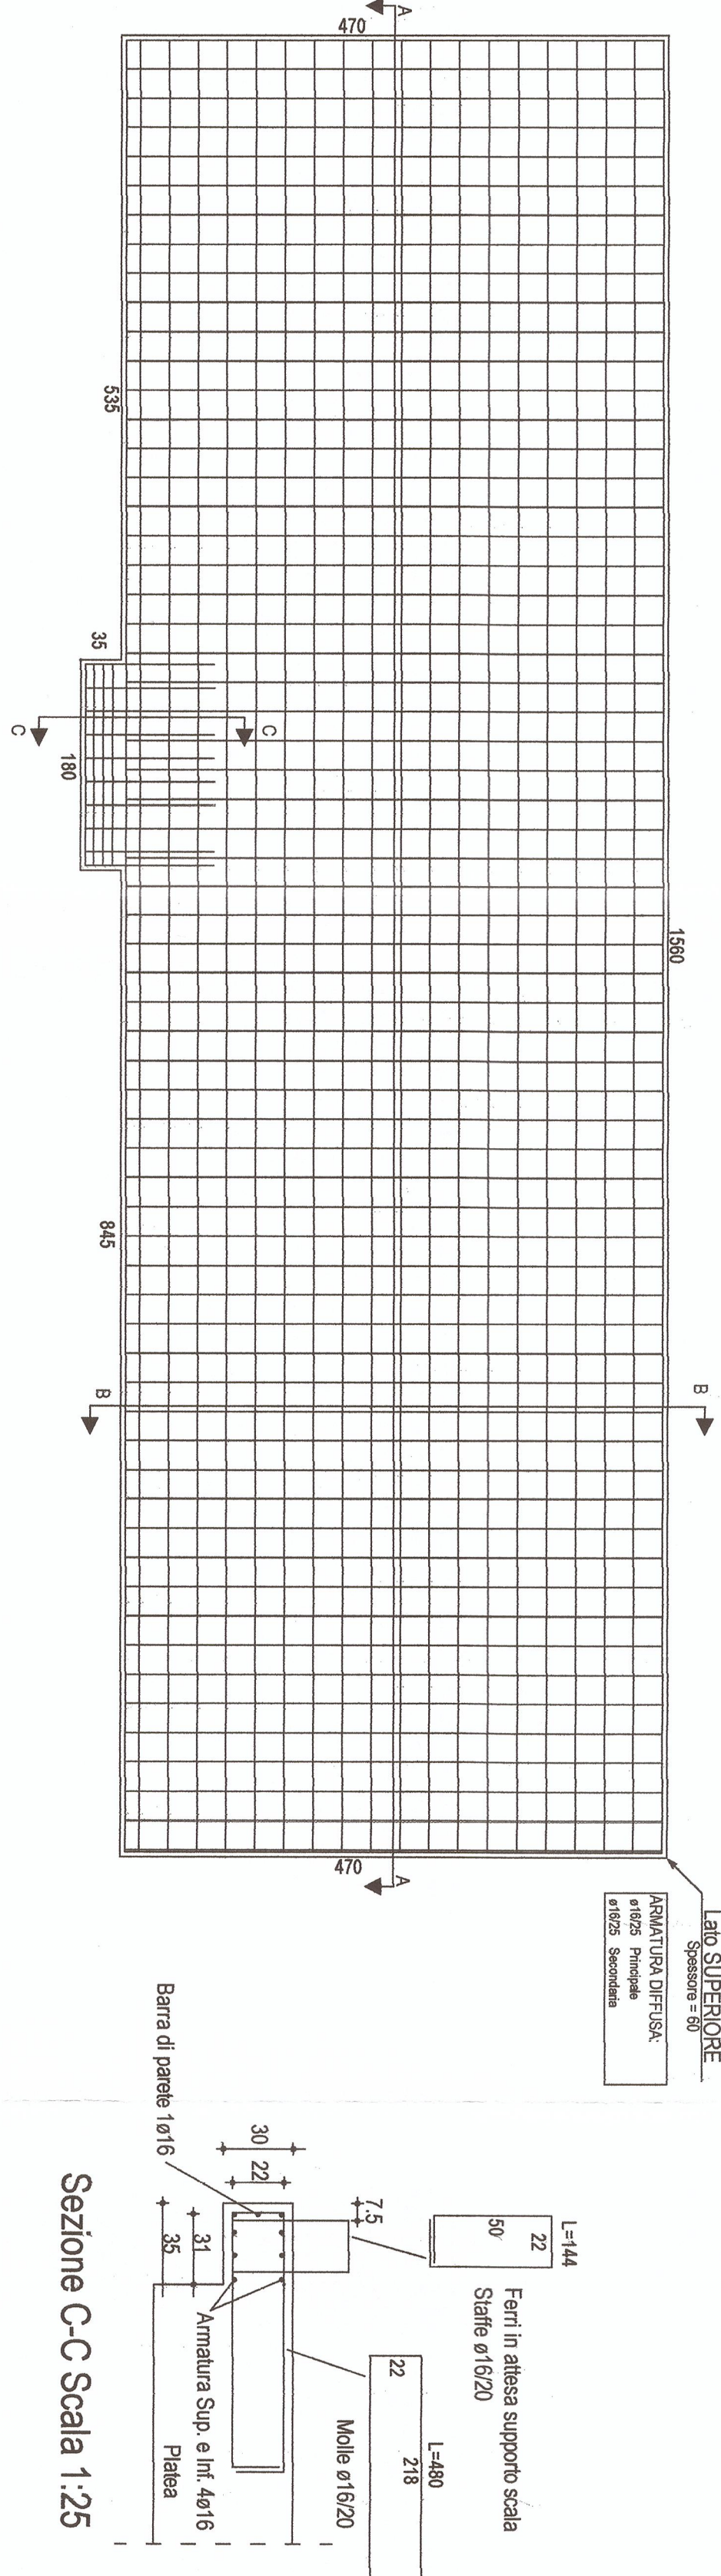


Sezione C-C Scala 1:25

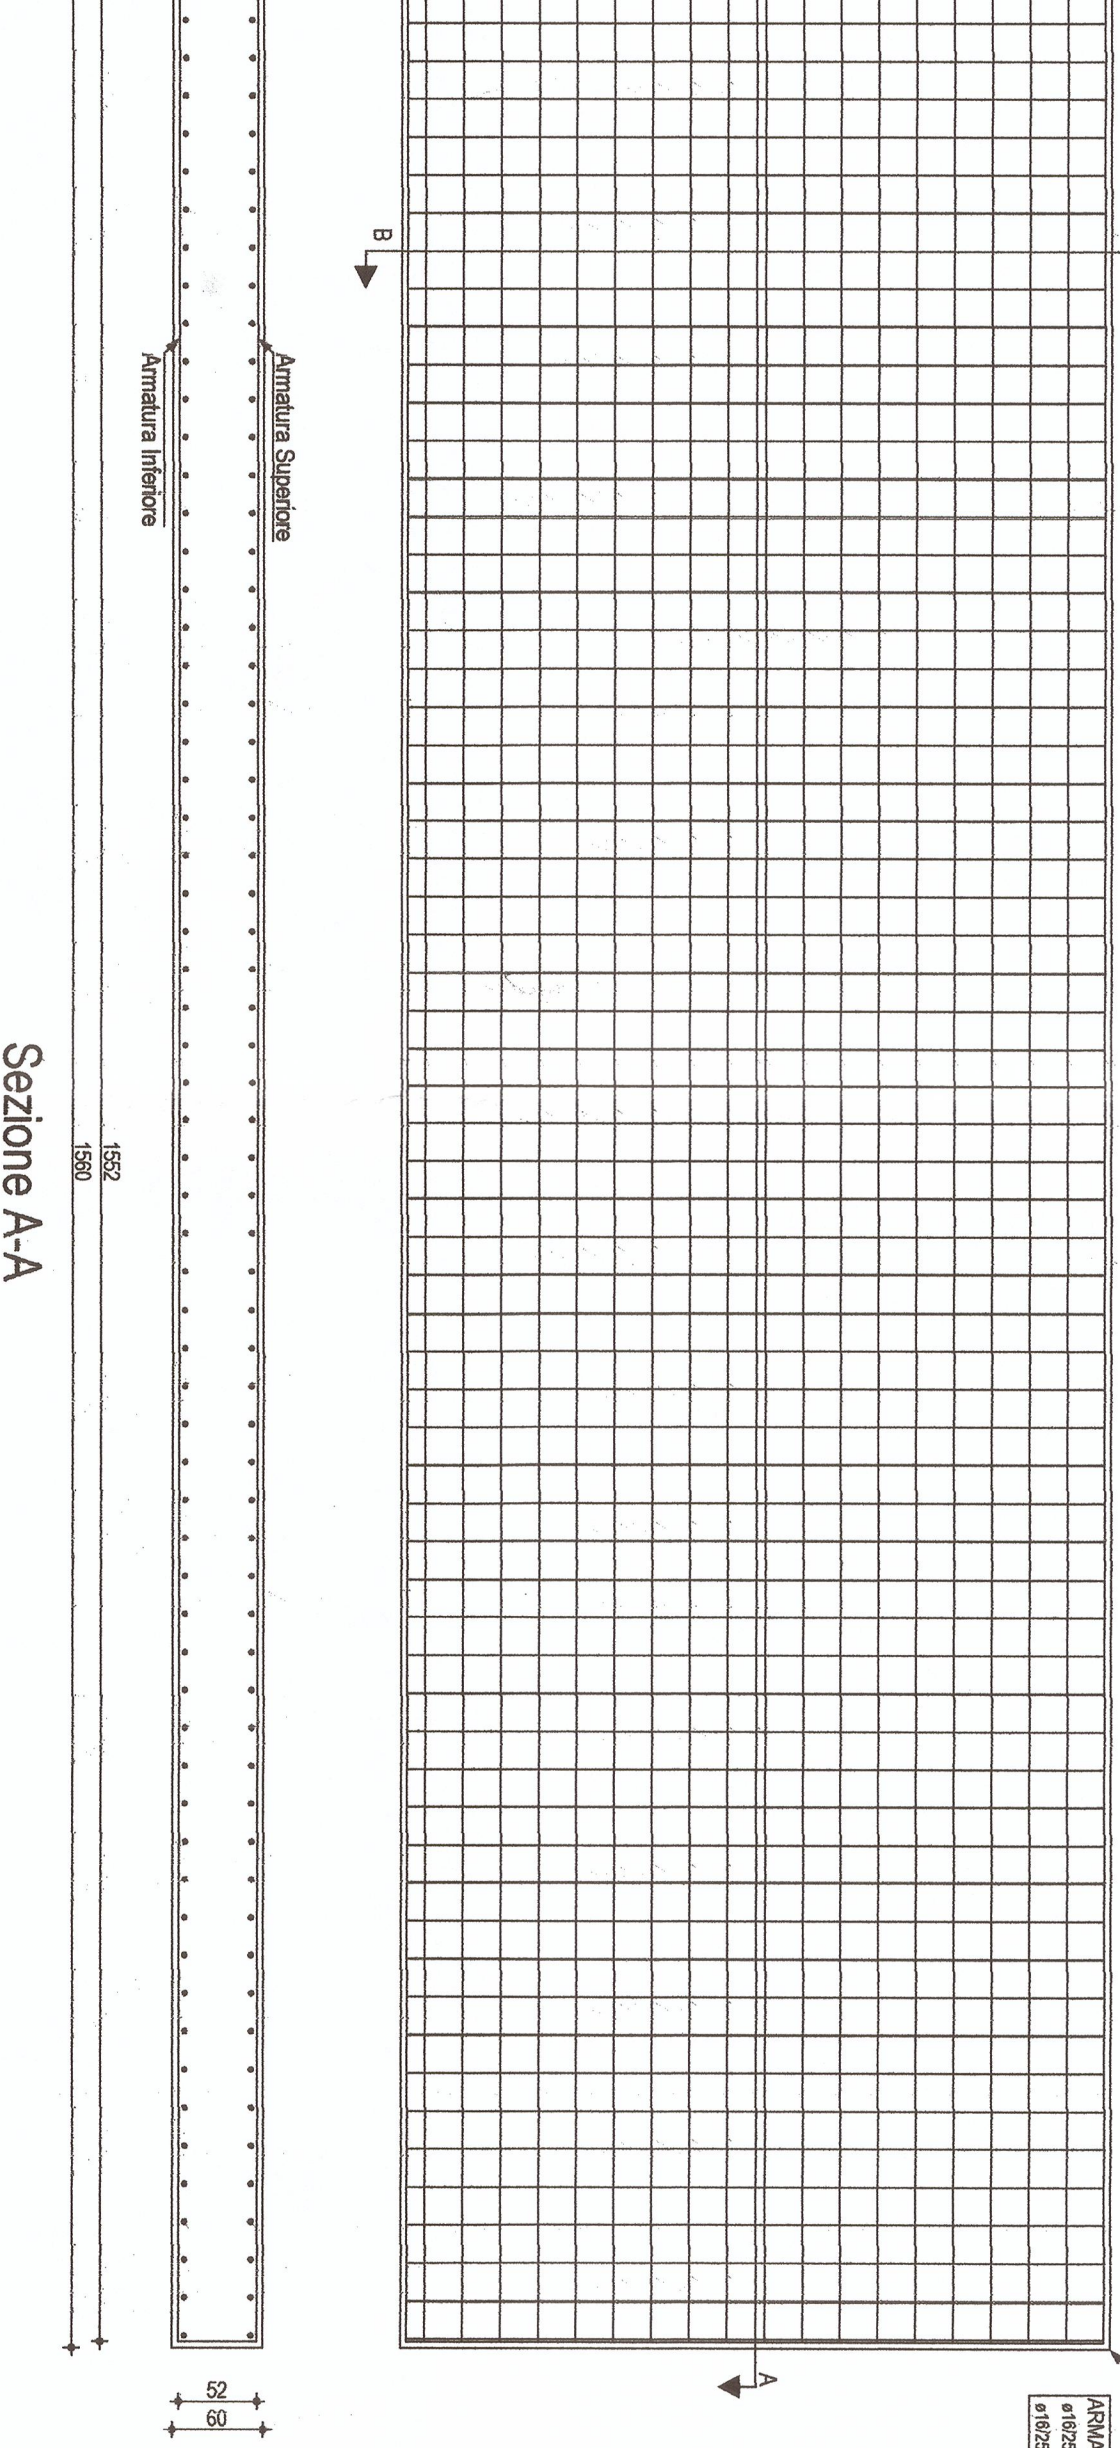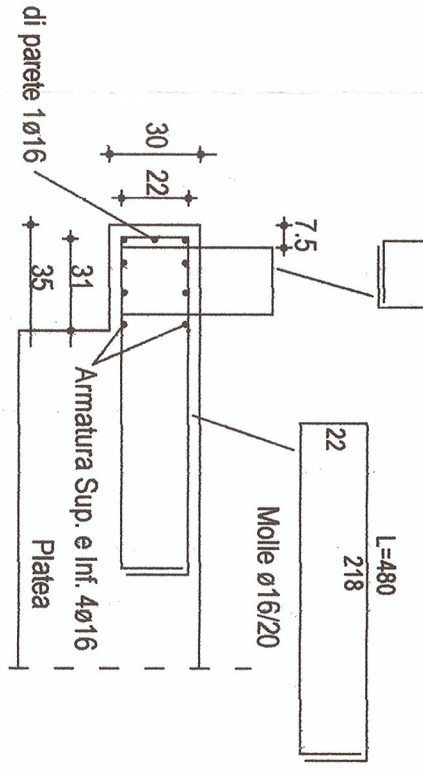

Sezione A-A

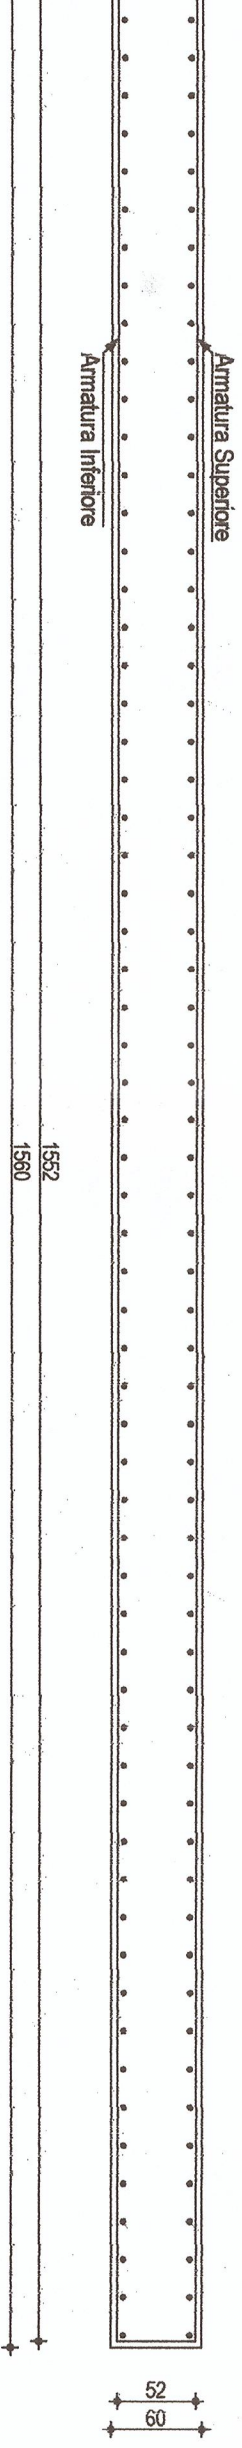

PARTICOLARI COSTRUTTIVI : CONNESSIONI COLONNA-PLATEA

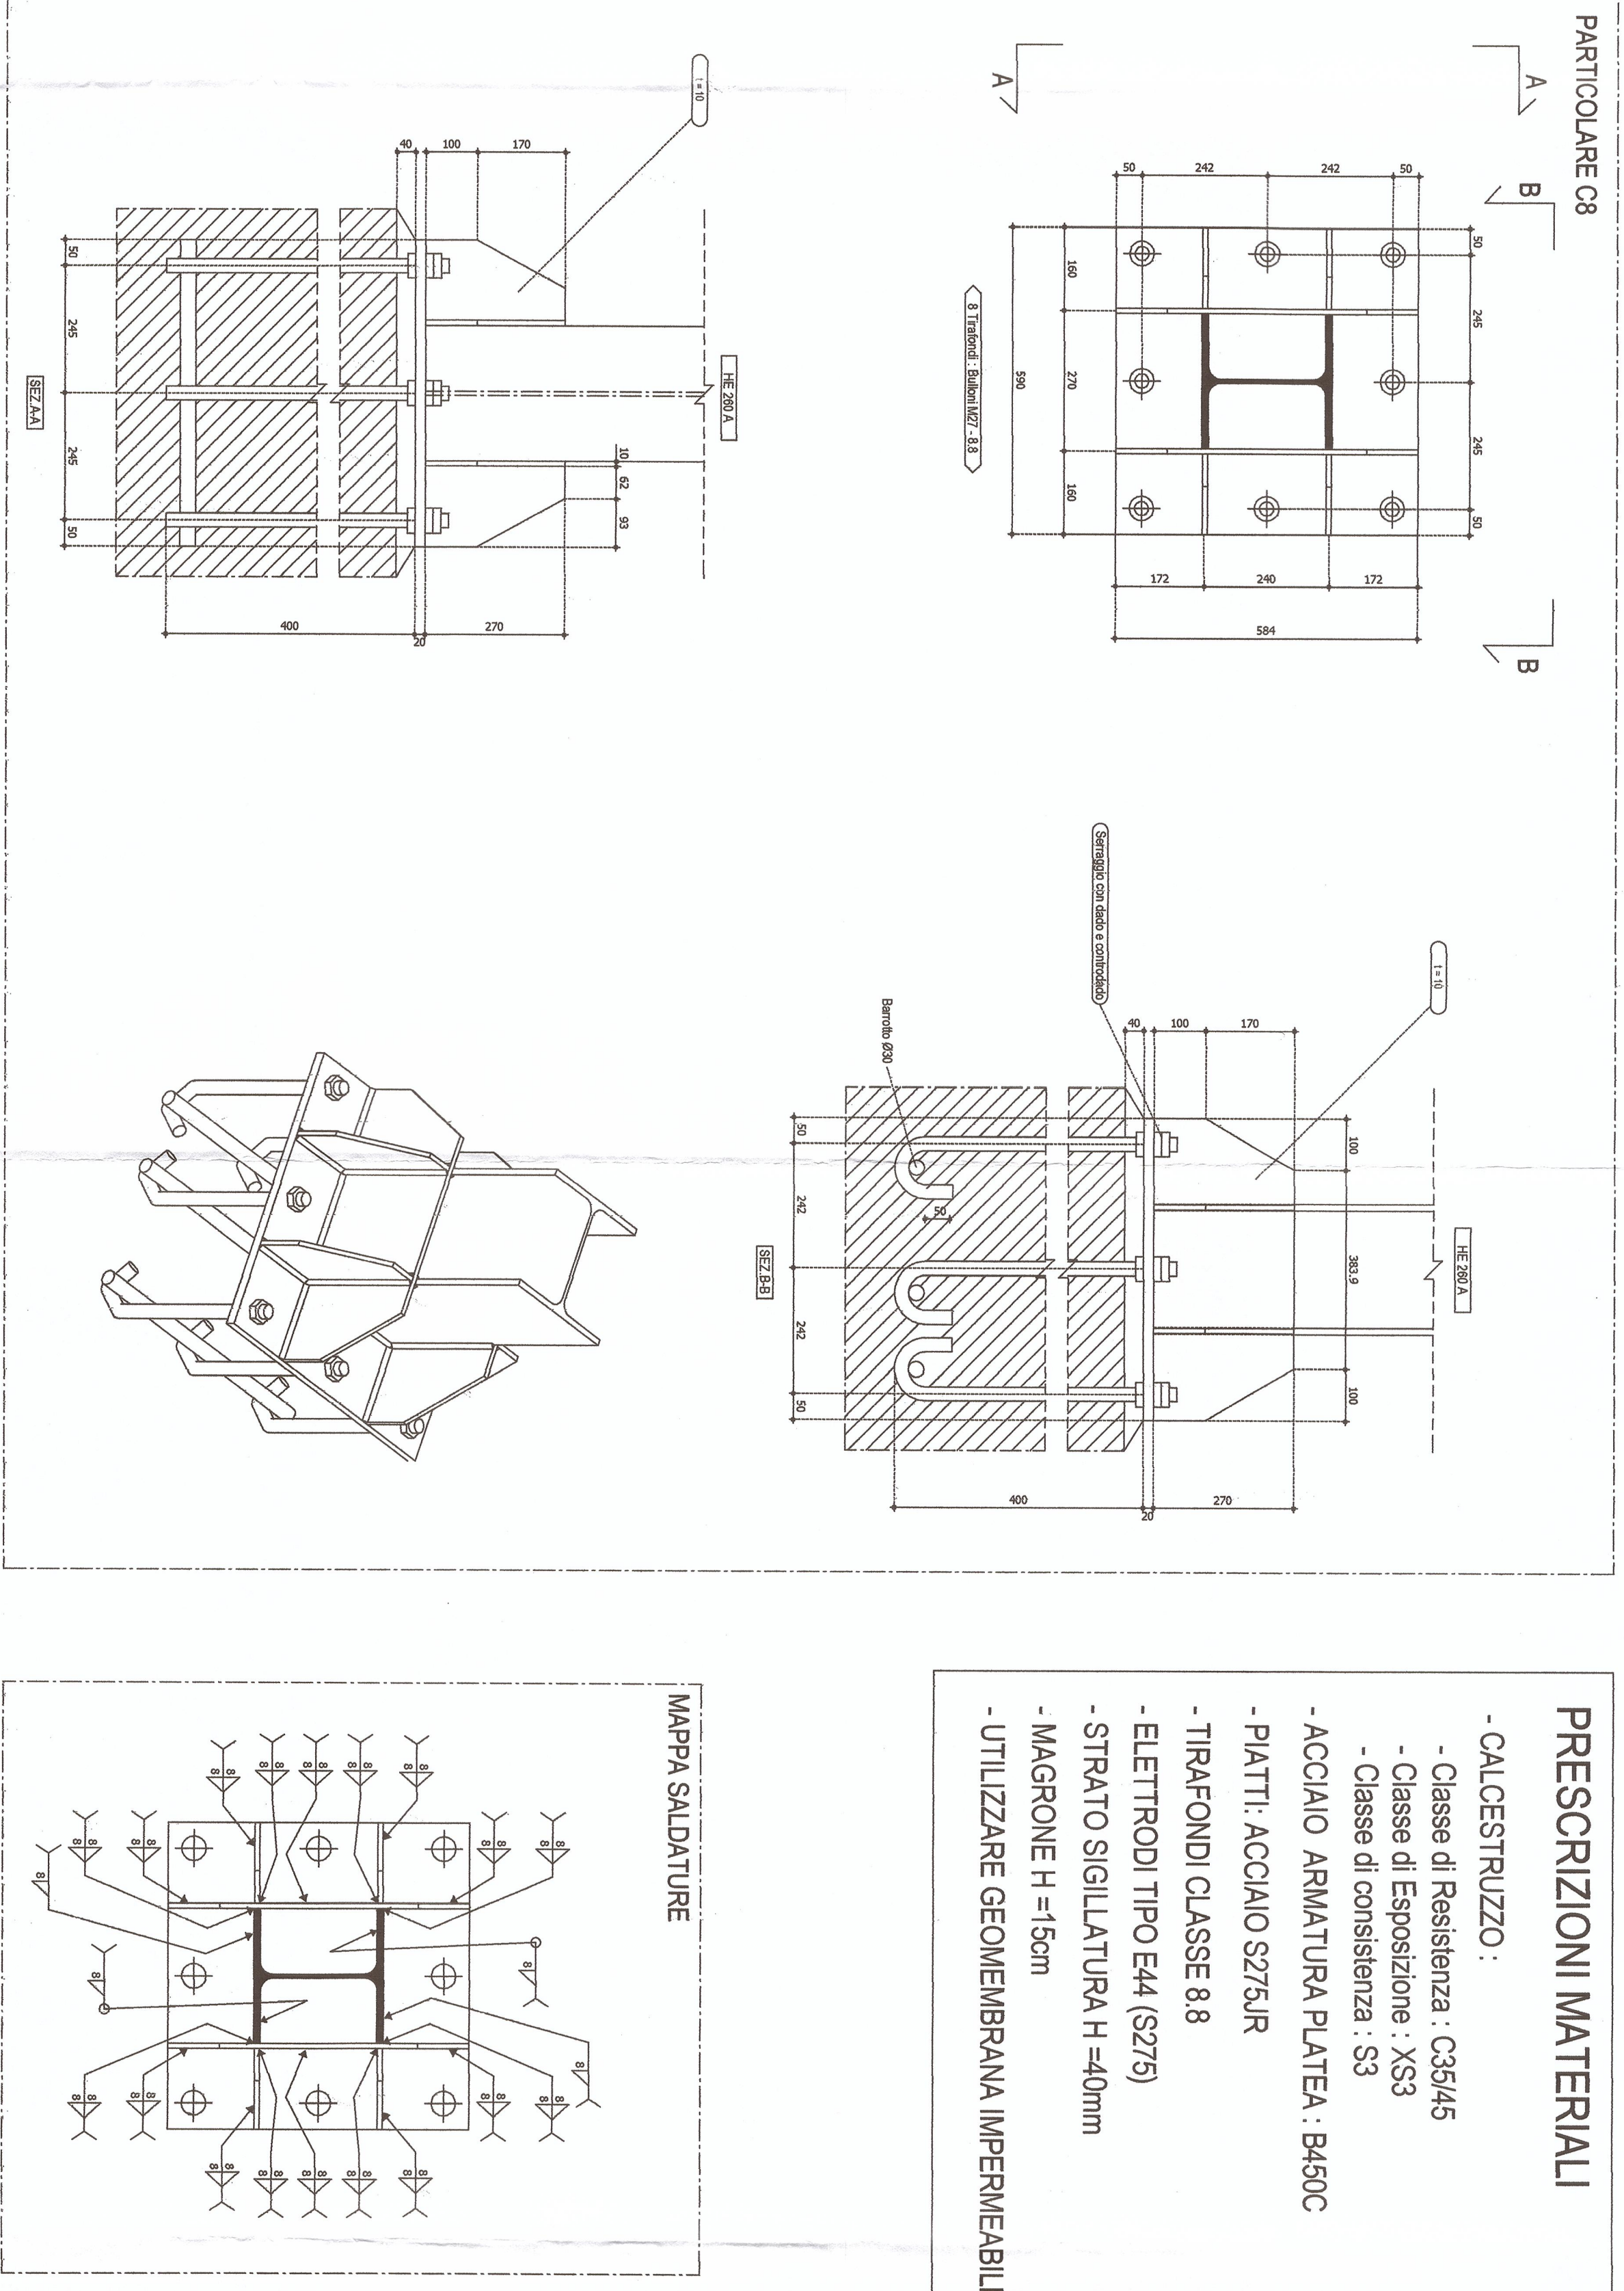

PRESCRIZIONI MATERIALI

- CALCESTRUZZO :
 - Classe di Resistenza : C35/45
 - Classe di Esposizione : XS3
 - Classe di consistenza : S3
- ACCIAIO ARMATURA PLATEA : B450C
- PLATTI : ACCIAIO S275JR
- TIRAFONDI CLASSE 8.8
- ELETTRICI TIPO E44 (S275)
- STRATO SIGILLATURA H = 40mm
- MAGNONE H = 15cm
- UTILIZZARE GEOMEMBANA IMPERMEABILE