



COMUNE DI BARLETTA

Medaglia d'oro al merito civile ed al valor militare  
Città della Difesa

PROVINCIA DI BARLETTA-ANDRIA-TRANI

Oggetto:

~~PROGETTO ESECUTIVO~~

LAVORI DI RECUPERO E ADEGUAMENTO  
DELLEX MERCATO ITTICO DI VIA  
C.COLOMBO A SEDE DELLA CAPITANERIA DI  
PORTO DI BARLETTA

Parte d'opera PIANO AMMEZZATO IN ACCIAIO

IL DIRIGENTE DEL SETTORE MANUTENZIONI  
(Ing. ~~Giuseppe Di Bari~~)  
COMITENTE SETTORE MANUTENZIONI COMUNE DI BARLETTA



IL DIRETTORE DEL SETTORE MANUTENZIONI  
(Ing. ~~Roberto~~)

Tav.7/Str.

CARPENTERIA PIANO AMMEZZATO

scala  
1/50


Il Progettista

ORDINE INGEGNERI PROVINCIA TARANTO  
Dot. Ing.  
SCIALPI Piero  
Sezione A  
n° 1163 PIERO SCIALPI  
Ordine Amministrativo

NOTE:

Data: SETTEMBRE 2014 Revisione Aggiornamento Protocollo

CARPENTERIA IMPALCATO PIANO AMMEZZATO

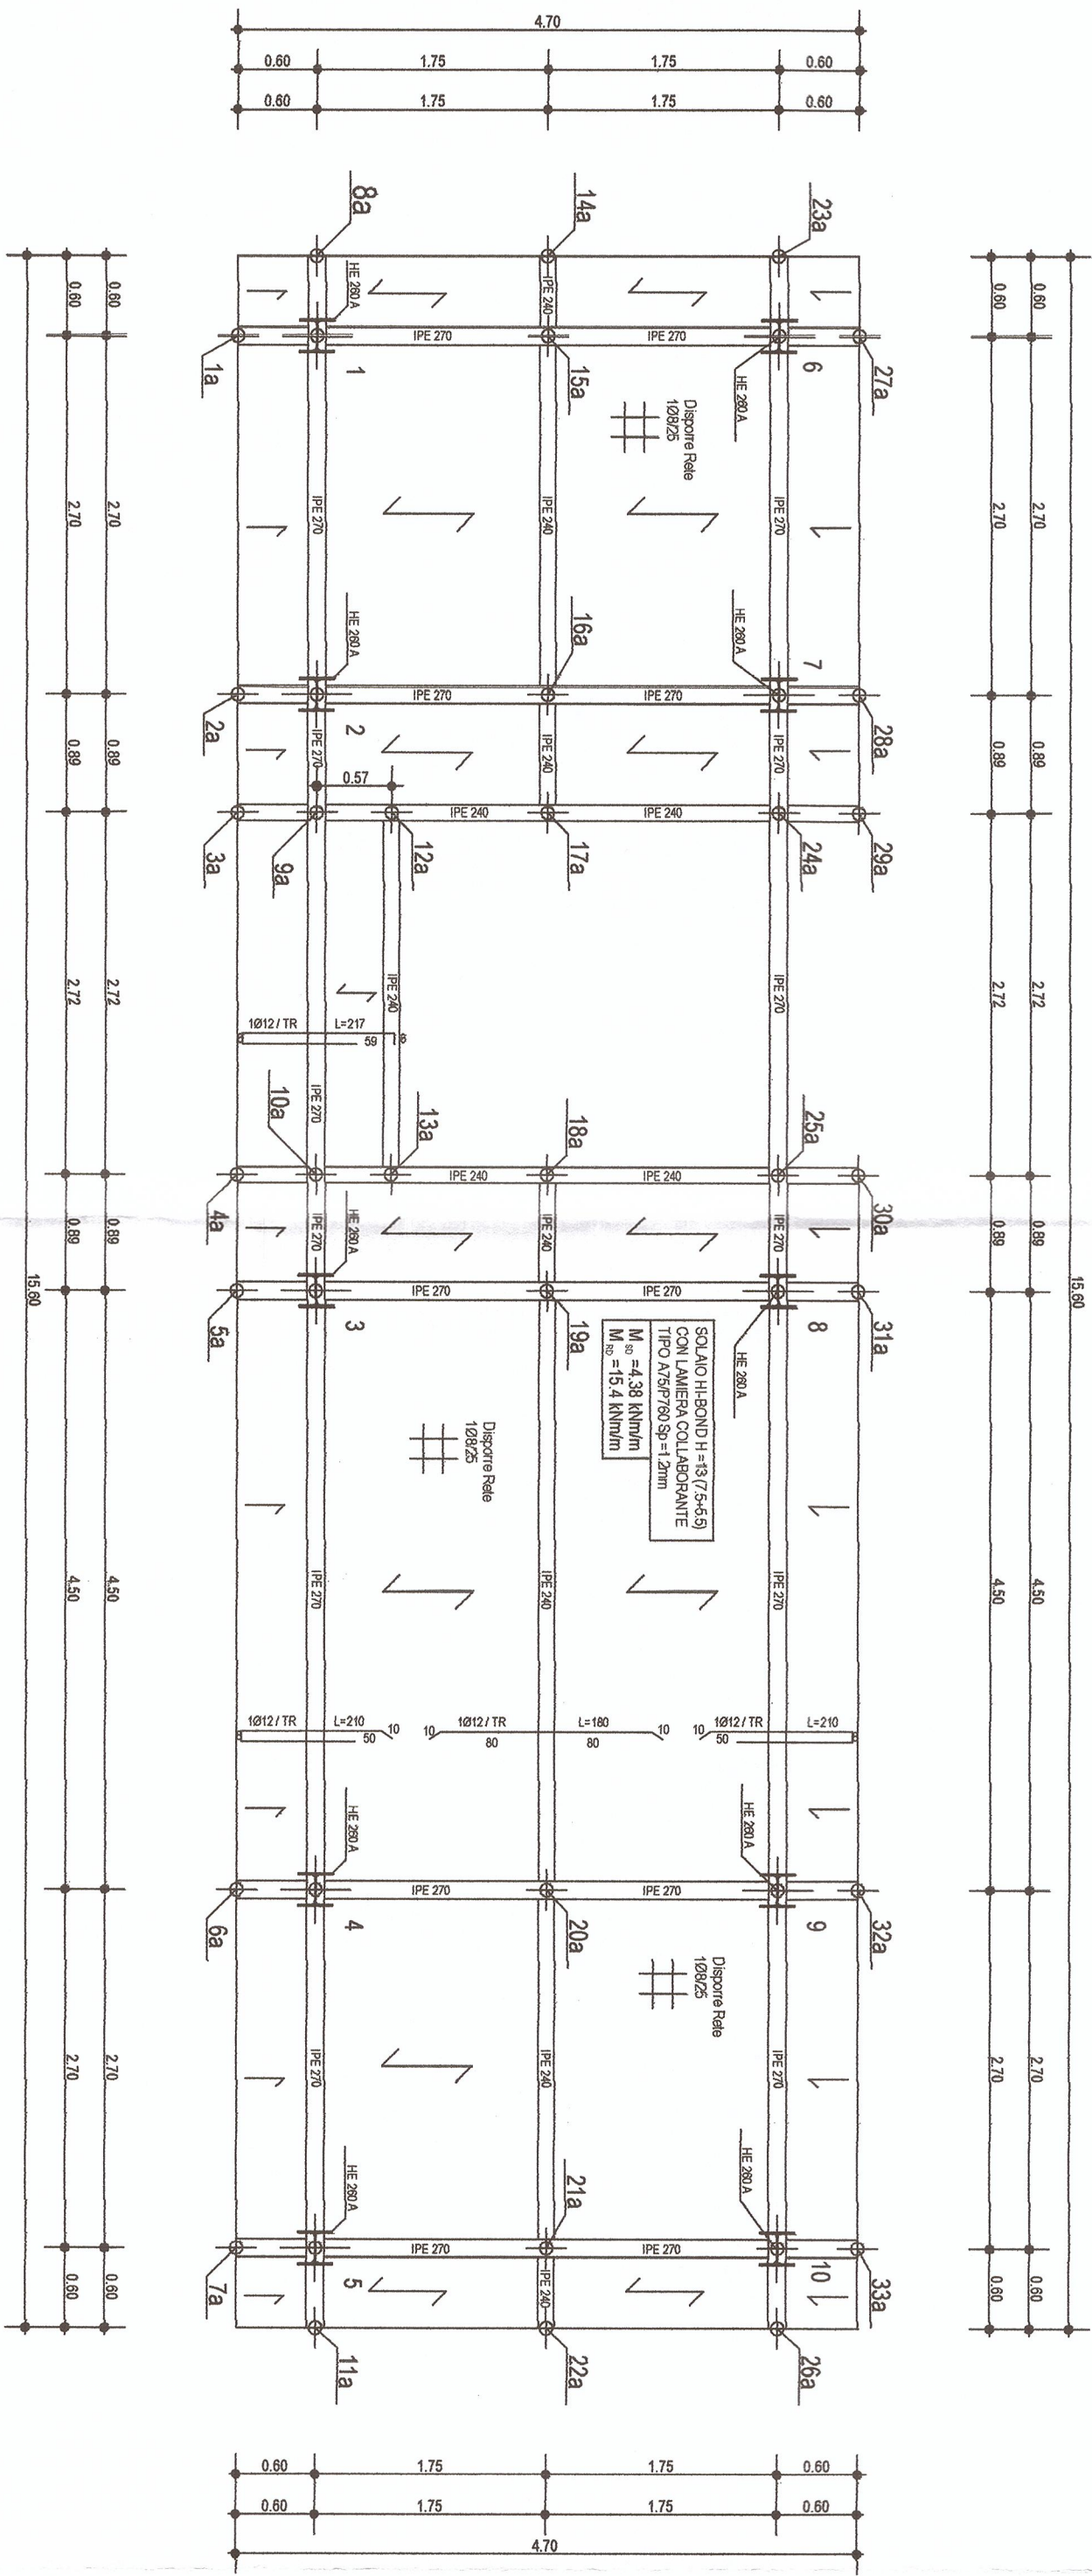

PRESCRIZIONI SOLAIO H=13 (7.5+5.5)

CARICHI:

- CARICHI PERMANENTI (P.p.+Sovrac.p.) = 5.34 kN/mq
- CARICO DI ESERCIZIO (Cat. B2) = 3.00 kN/mq

MATERIALI:

- CALCESTRUZZO :

- Classe di Resistenza : C28/35
- Classe di Esposizione : XC3
- Classe di consistenza : S3

- ACCIAIO : B450C

- ADOTTARE LAMIERA GRECATA HI-BOND A75/P760 Sp=1.2mm
- DISPORRE RETE ELETTROSALDATA 108/25
- DISPORRE ARMATURA SUPERIORE AGGIUNTIVA 10/12NERVATURA
- FISSAGGIO LAMIERA MEDIANTE VITI AUTOMASCHIANTI

