

COMUNE DI BARLETTA



Marcello Cossu
Città del Sole

PROVINCIA DI BARLETTA-ANDRIA-TRANI

Oggetto: **PROGETTO ESECUTIVO**

LAVORI DI RECUPERO E ADEGUAMENTO
DELL'EX MERCATO ITTICO DI VIA
C.COLOMBO A SEDE DELLA CAPITANERIA DI
PORTO DI BARLETTA

Parte d'opera **PIANO AMMEZZATO IN ACCIAIO**

IL DIRETTORE DEL SETTORE MANUTENZIONI
COMITENTE: **SETTORE MANUTENZIONI-COMUNE DI BARLETTA**

Tav.9/Str. **CARPENTERIA SCALA IN ACCIAIO**






scala
1/25

NOTE:





Il Progettista
Ing. **PIERO SCIALPI**

Data SETTEMBRE 2014 Revisione Aggiornamento Protocollo


CARPENTERIA SCALA

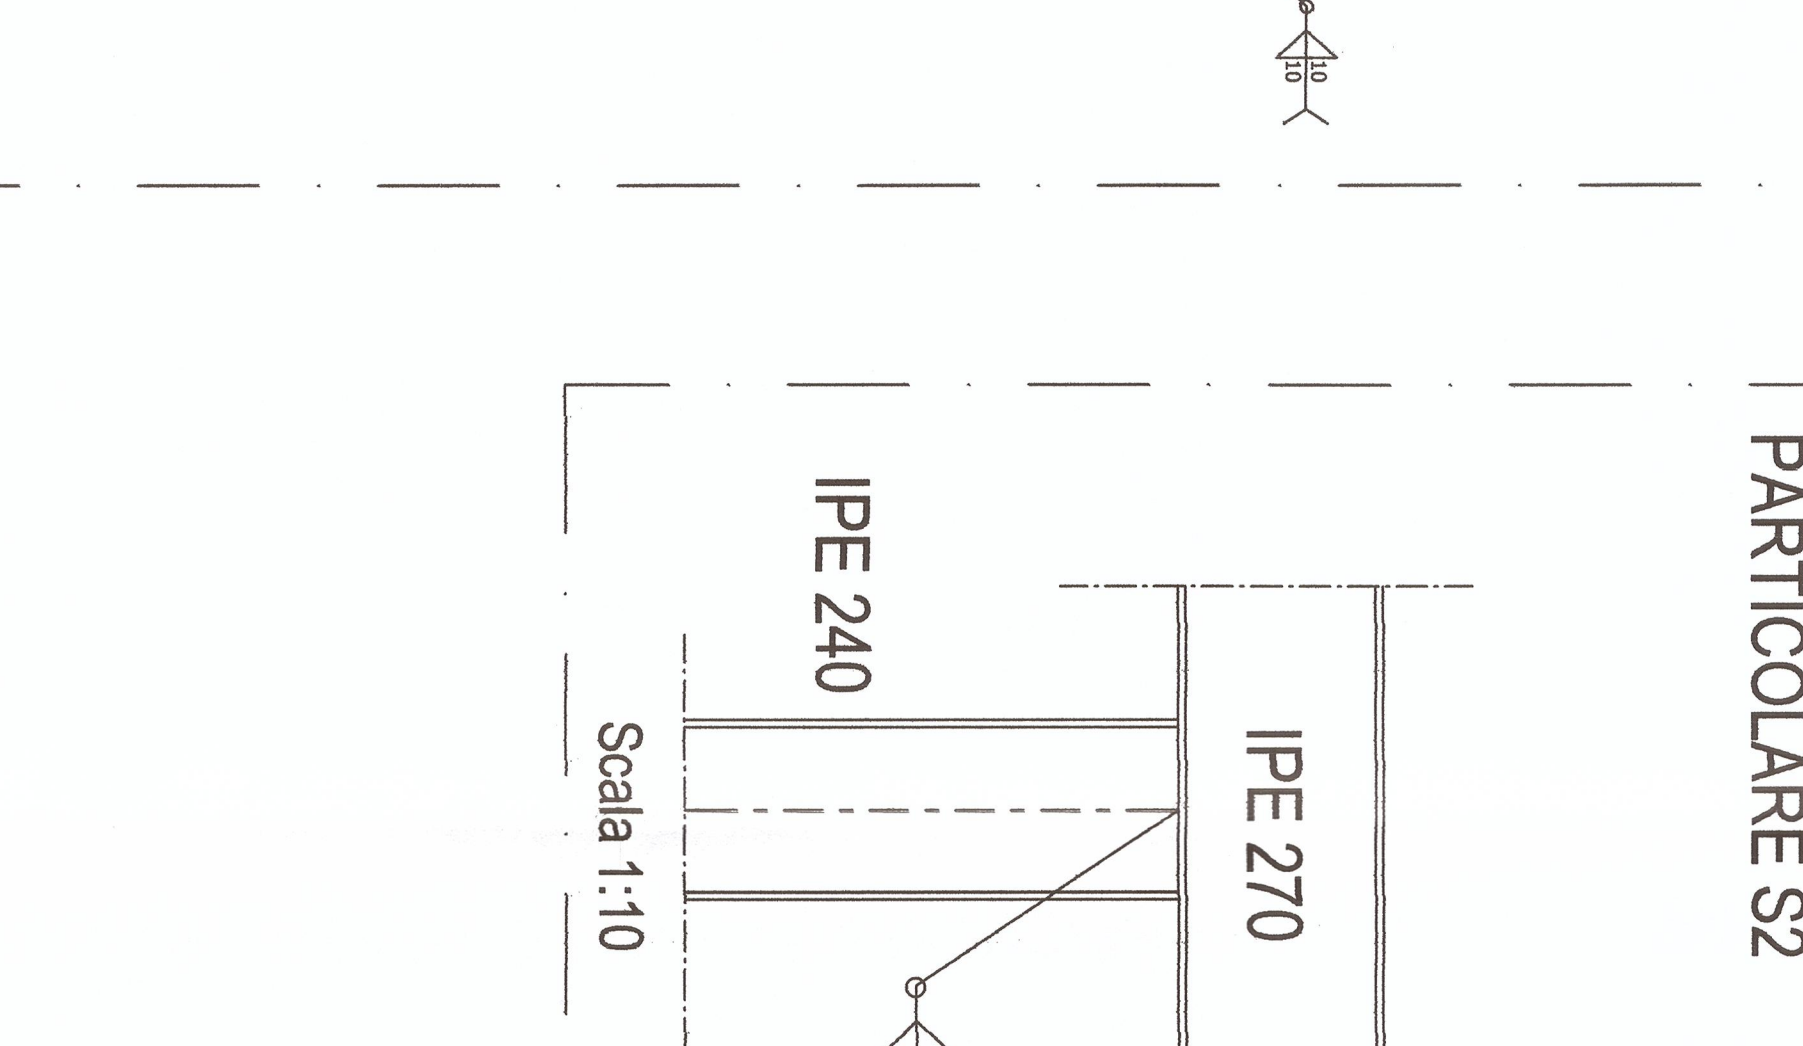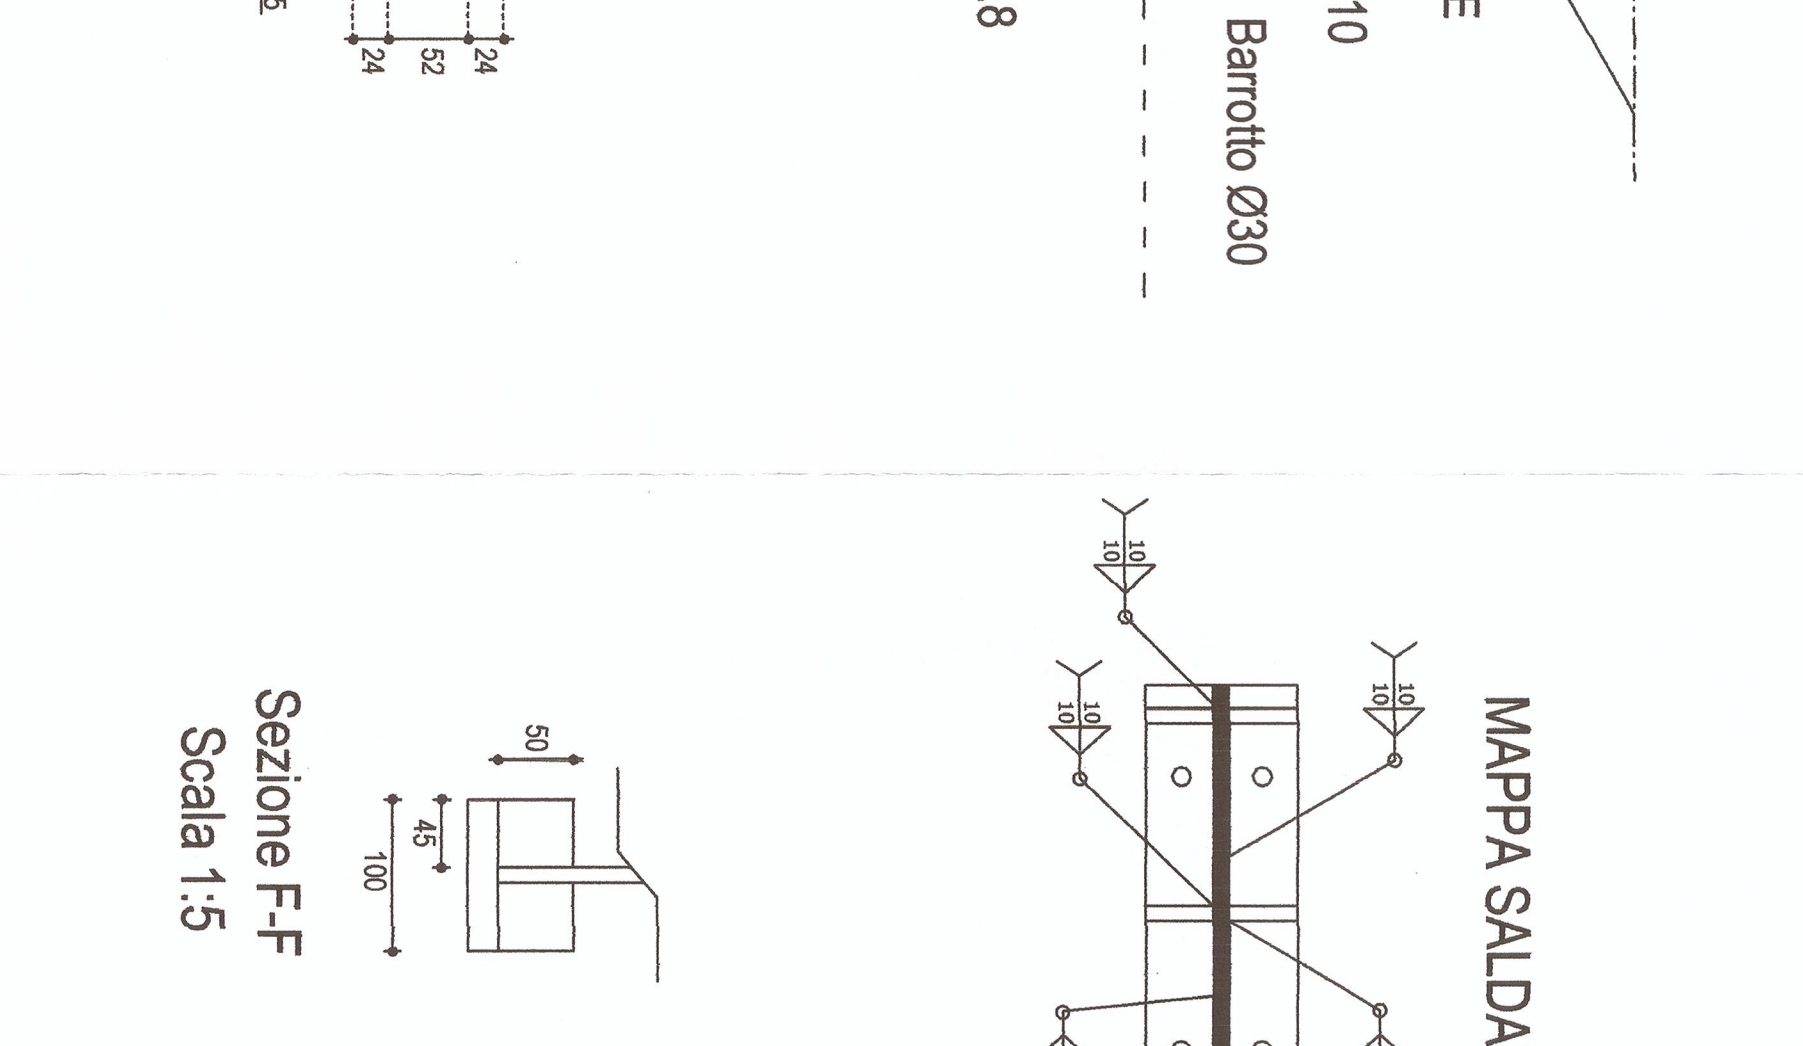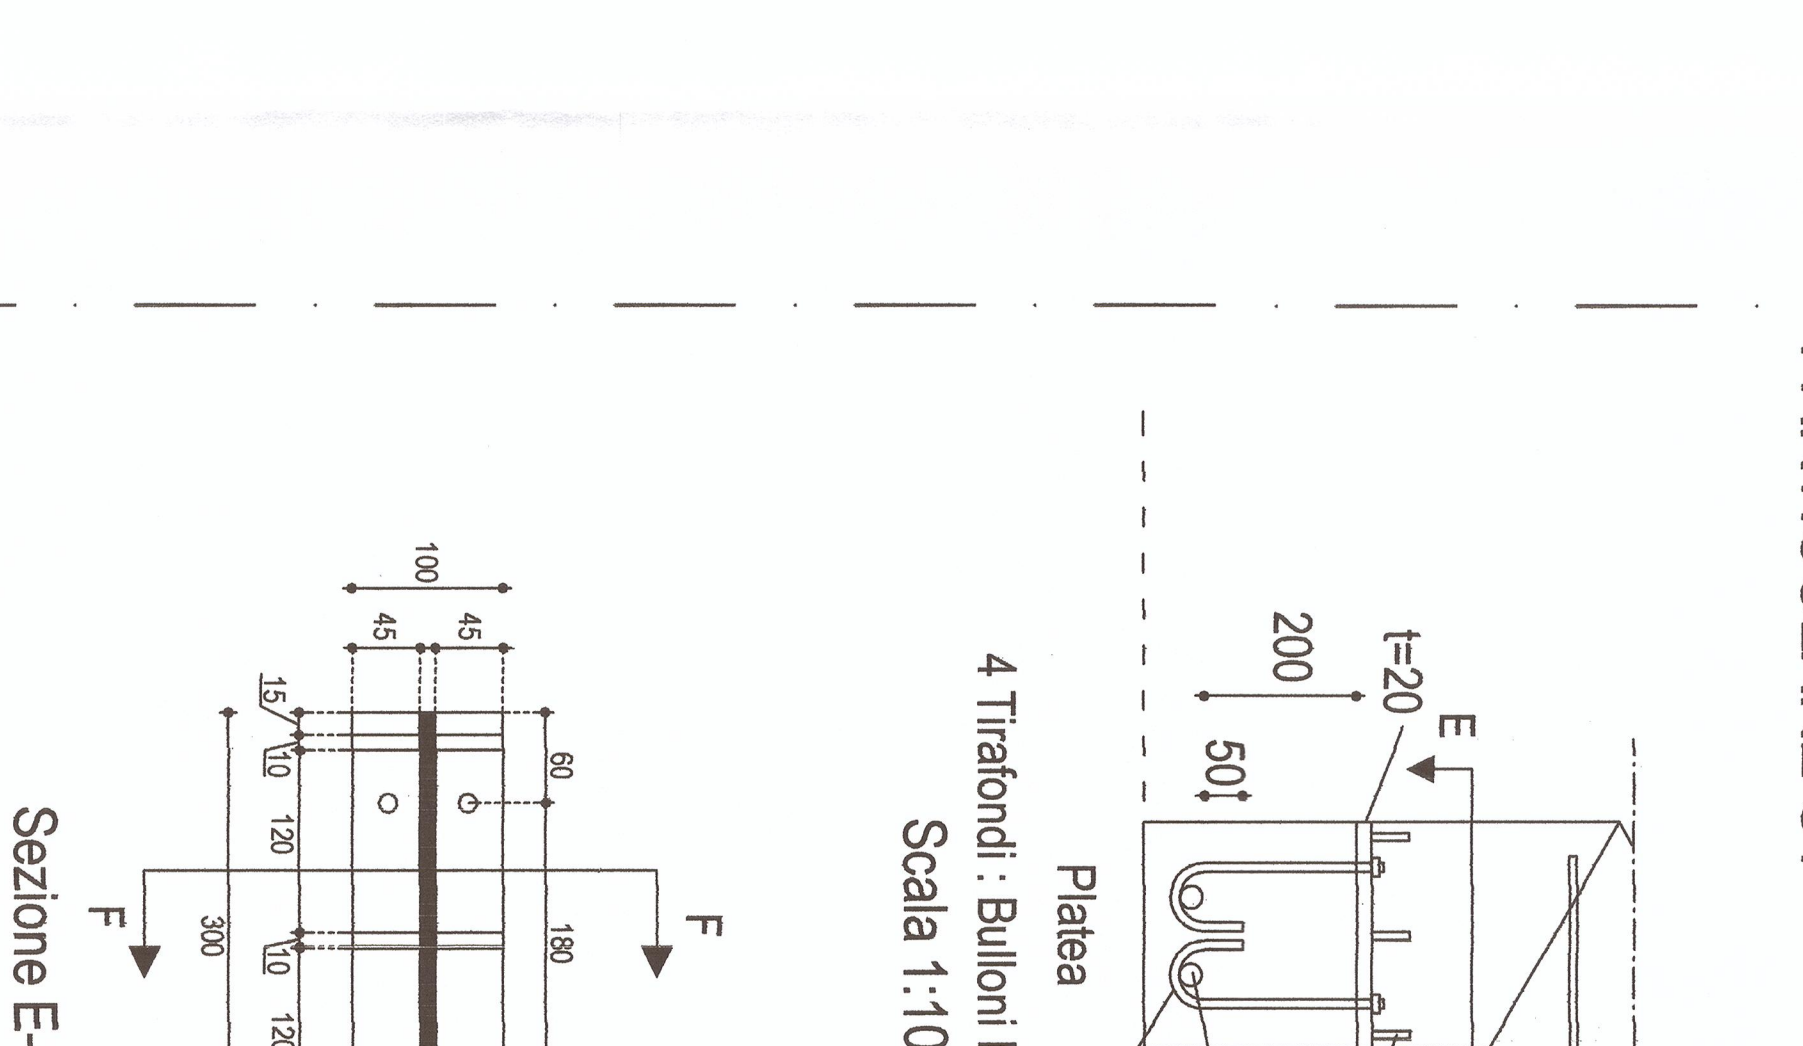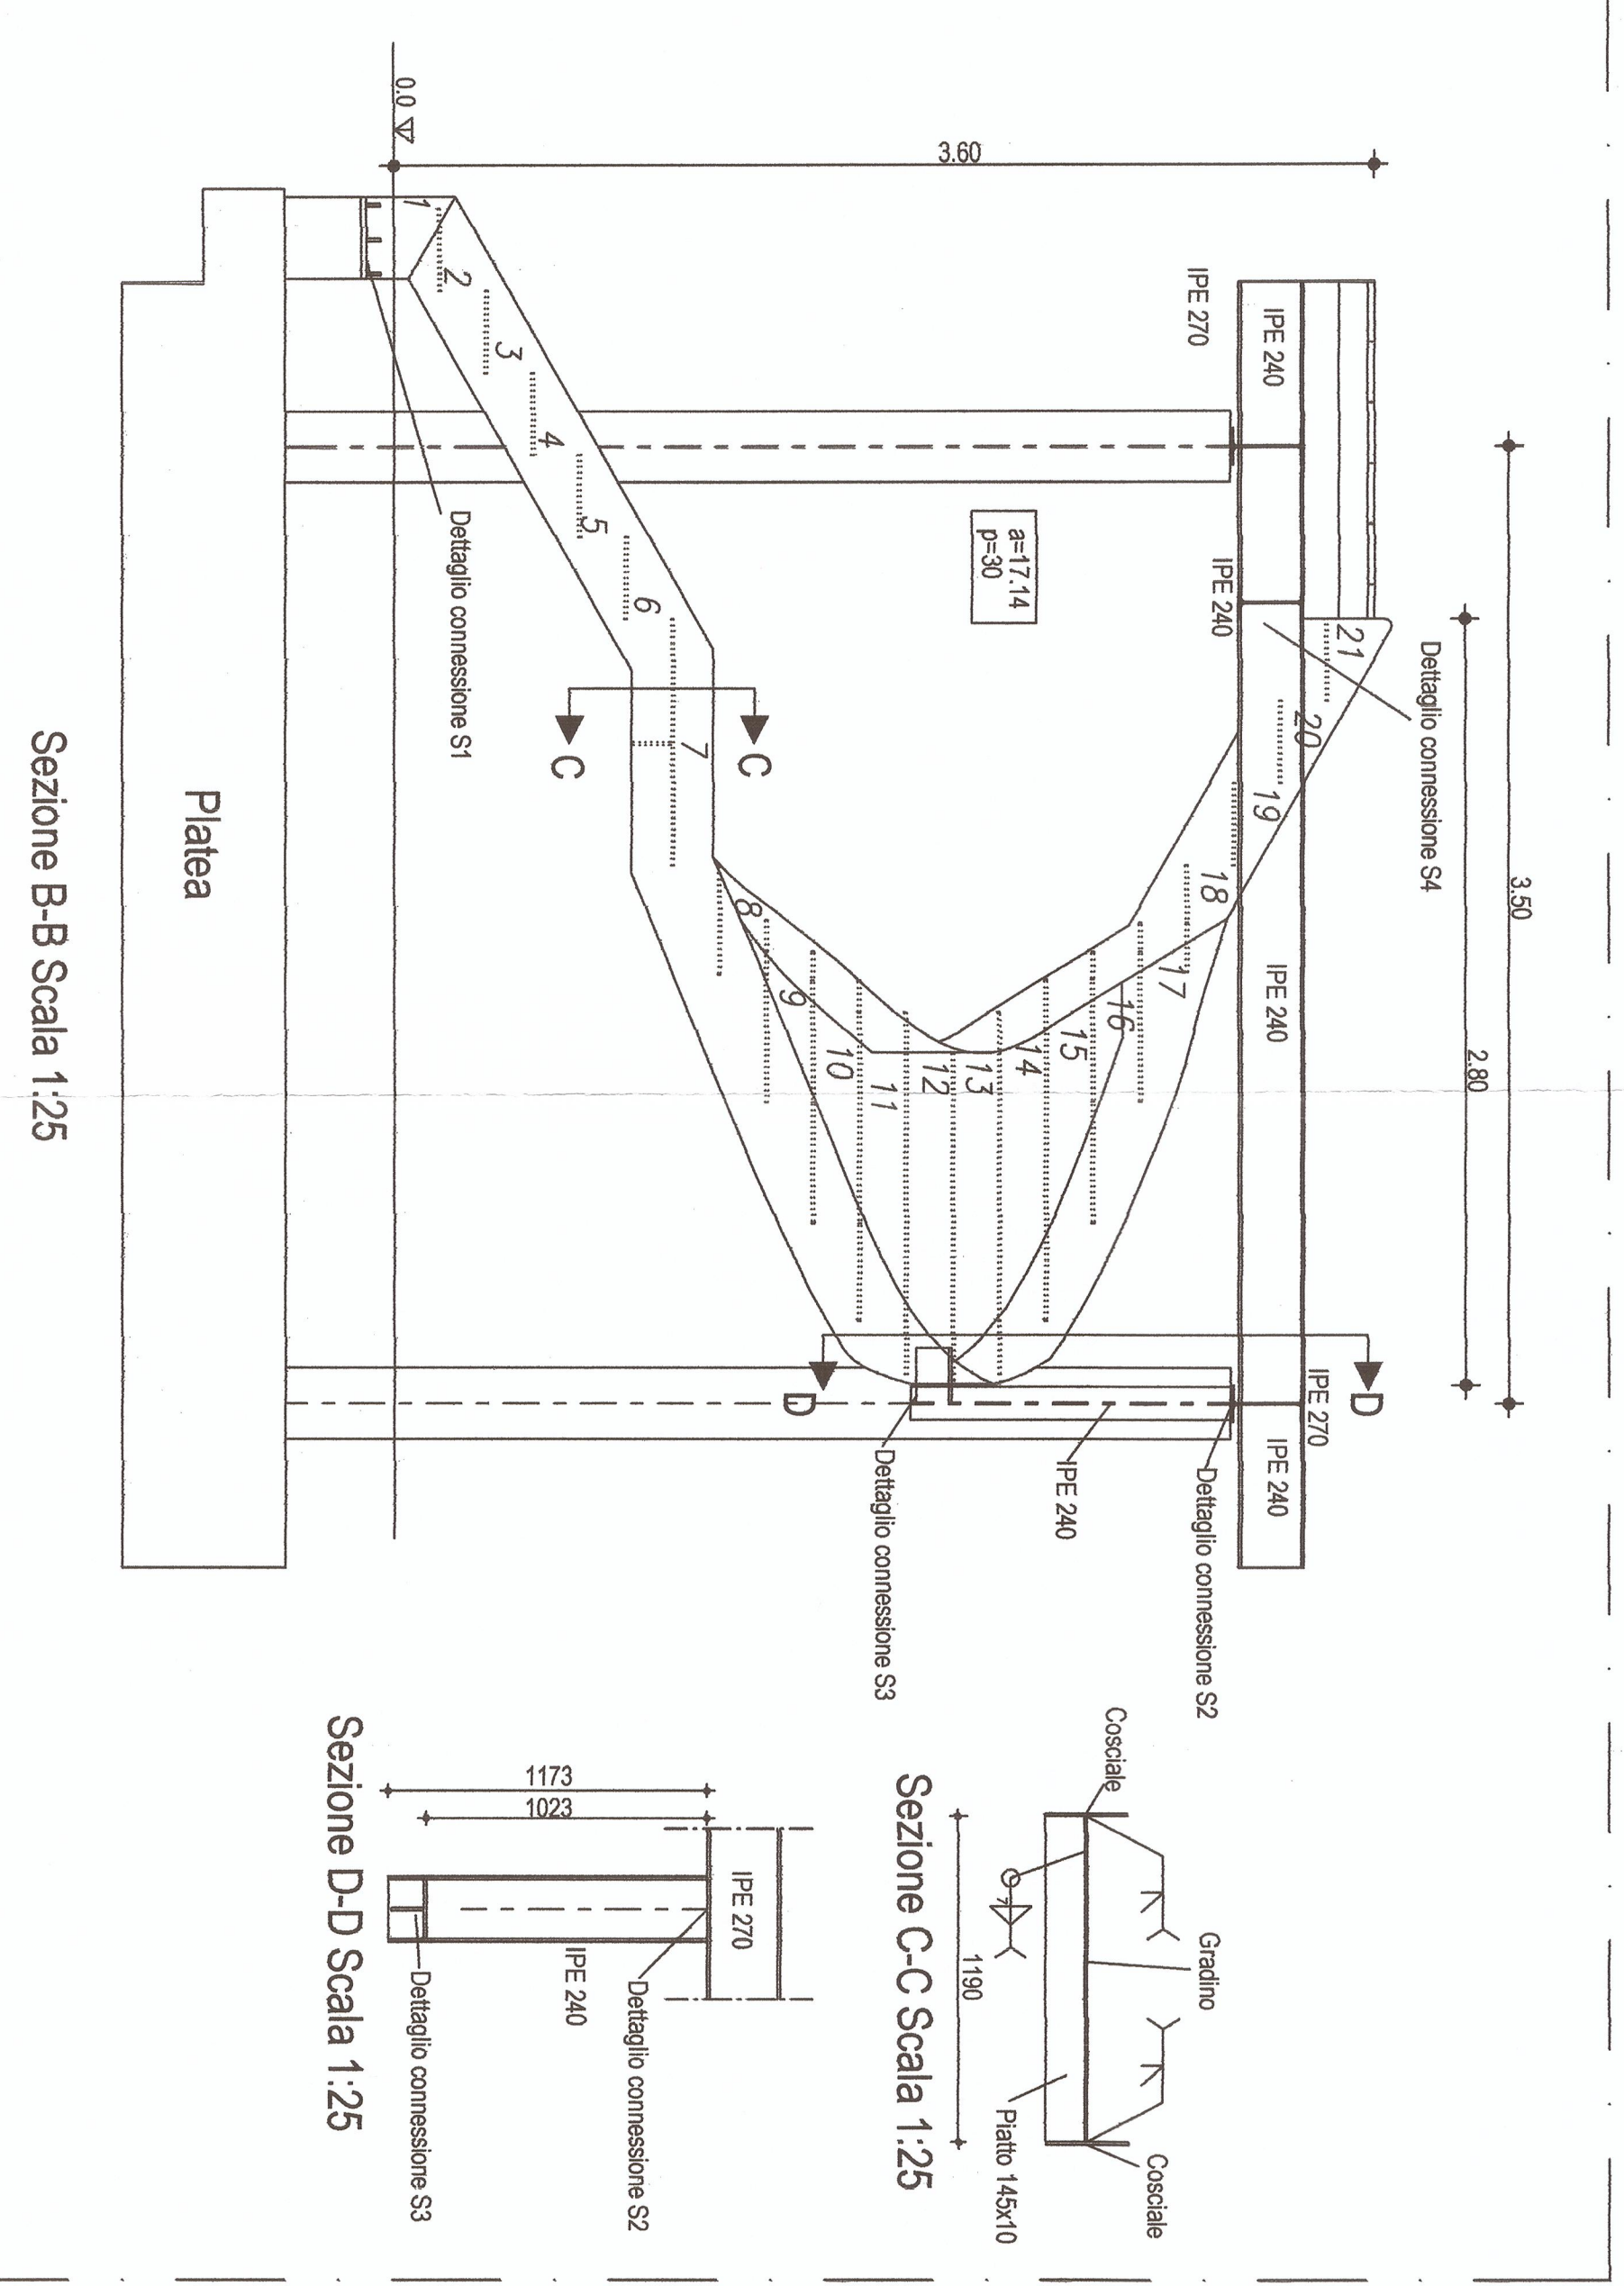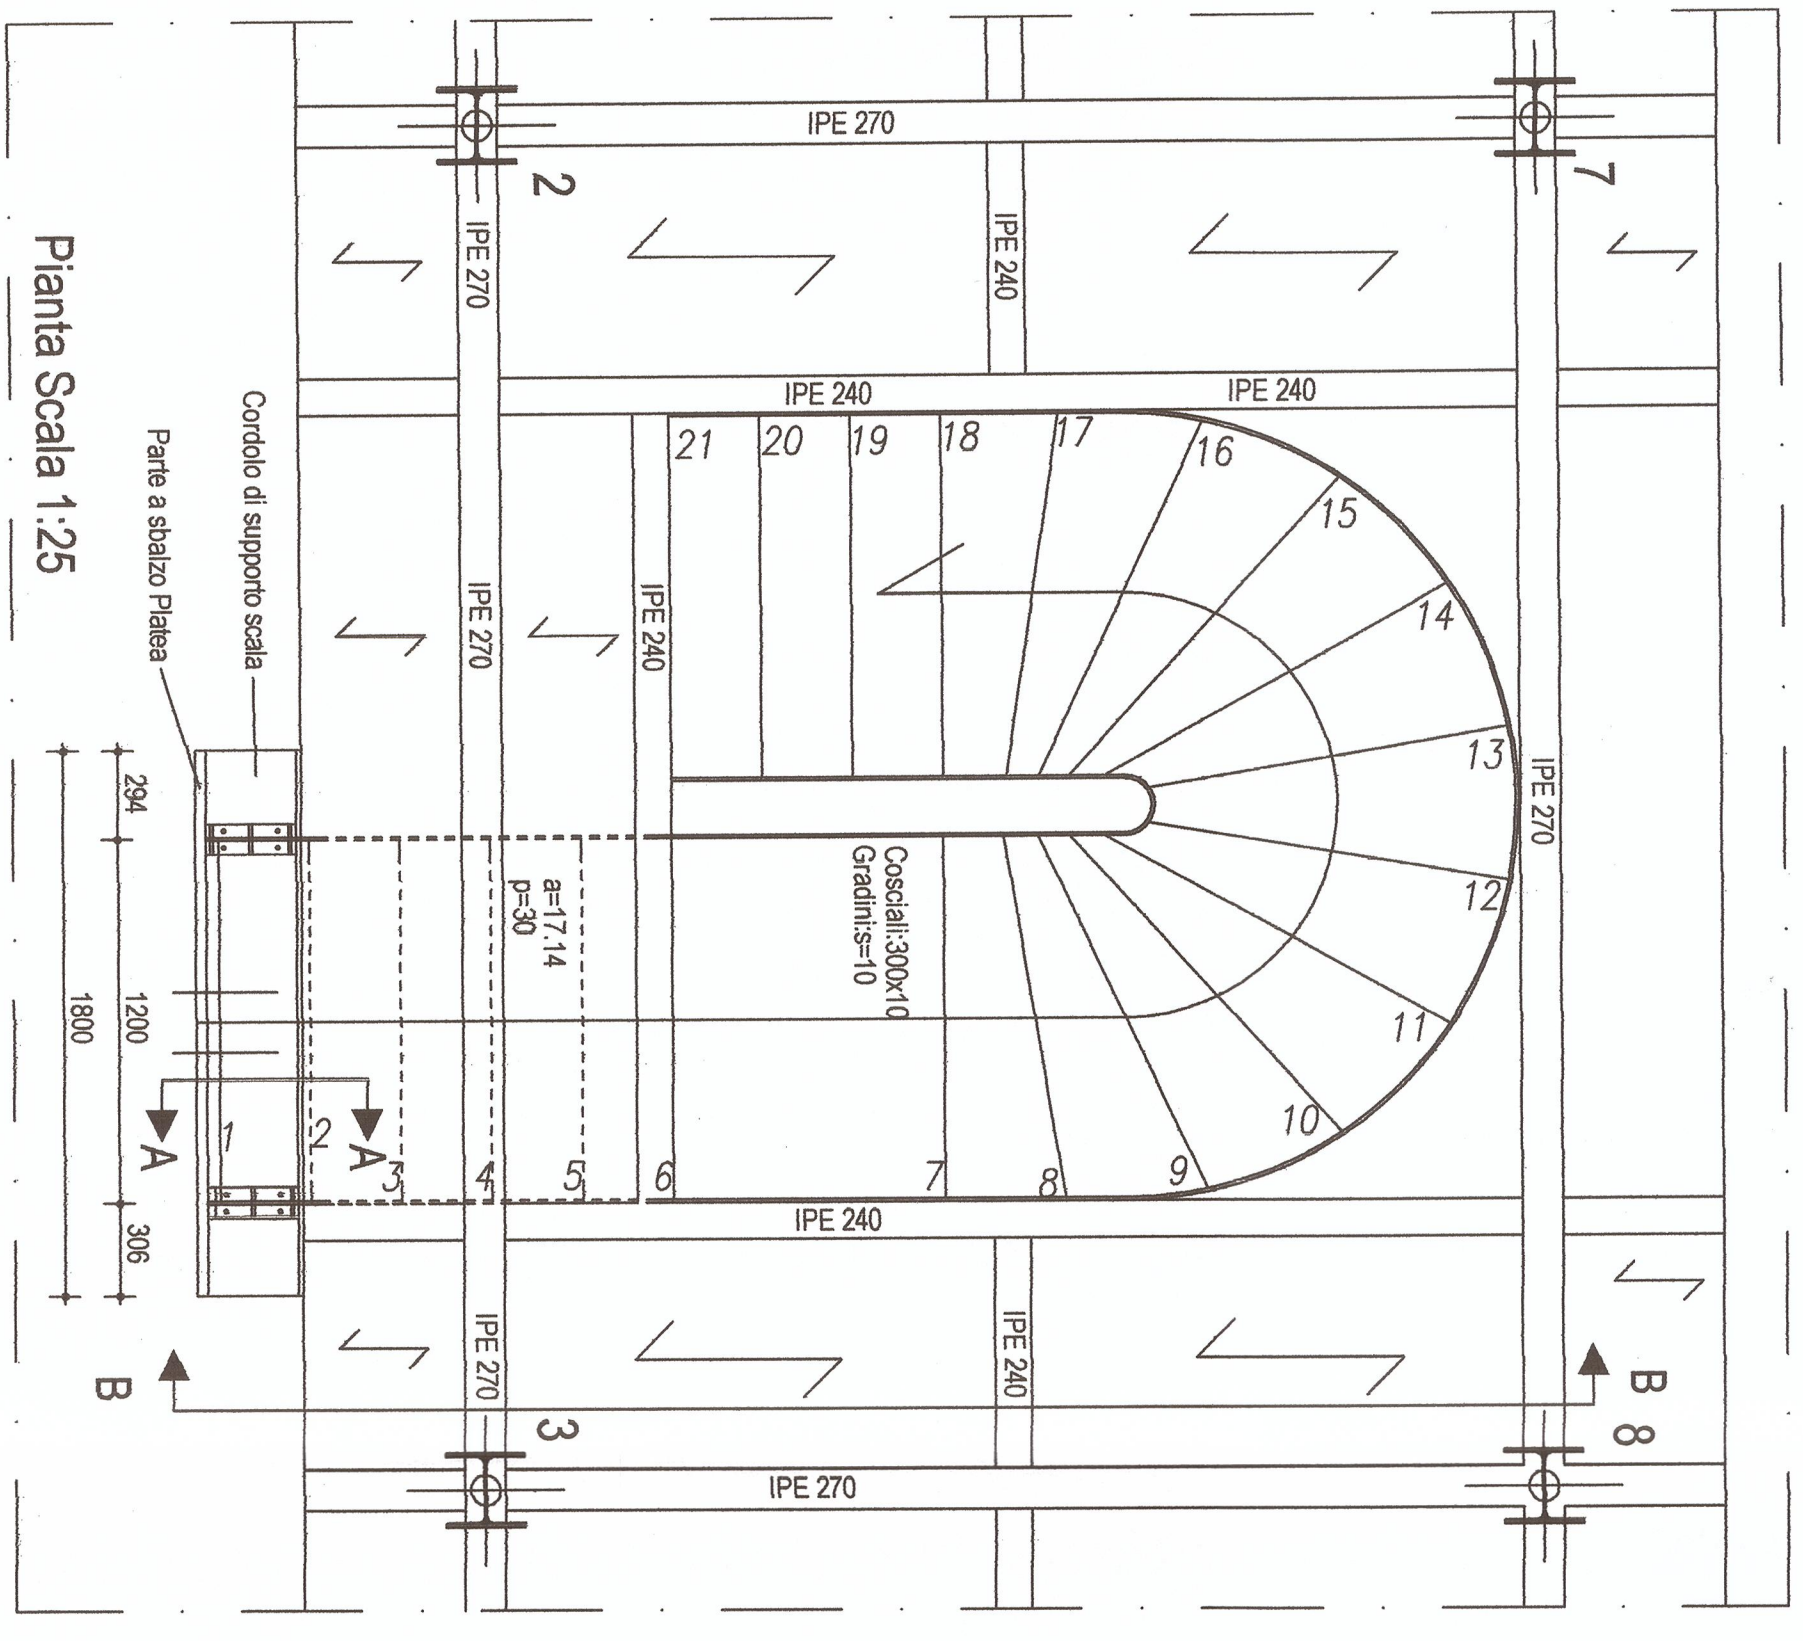



PARTICOLARE S1

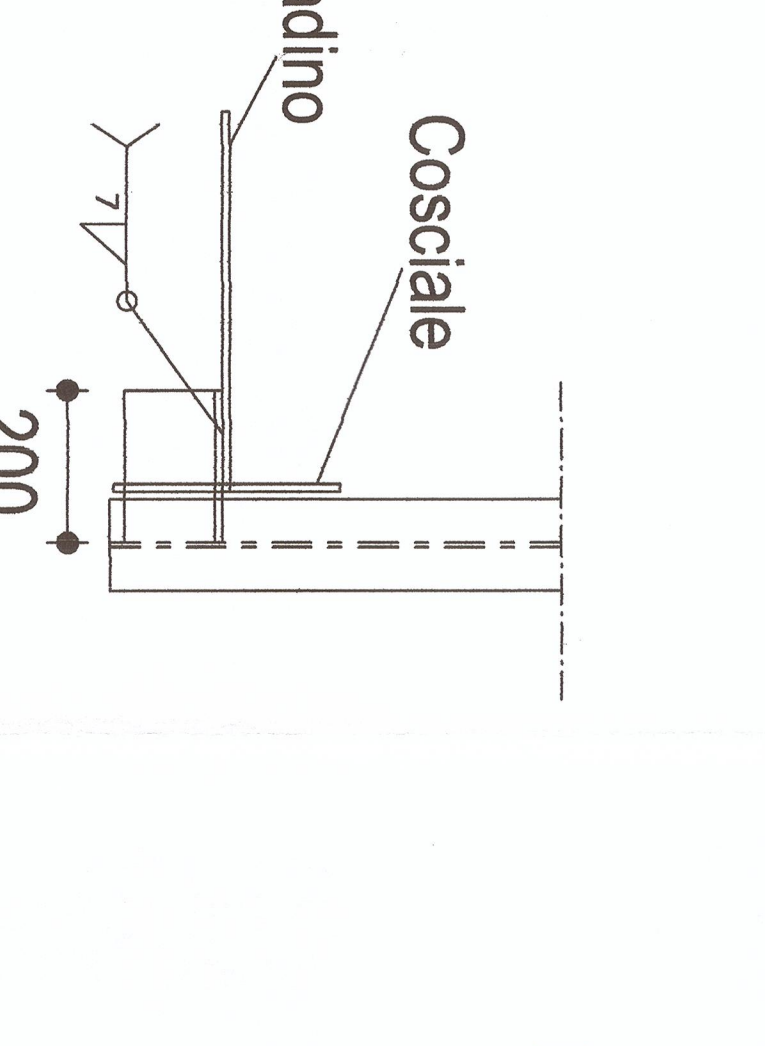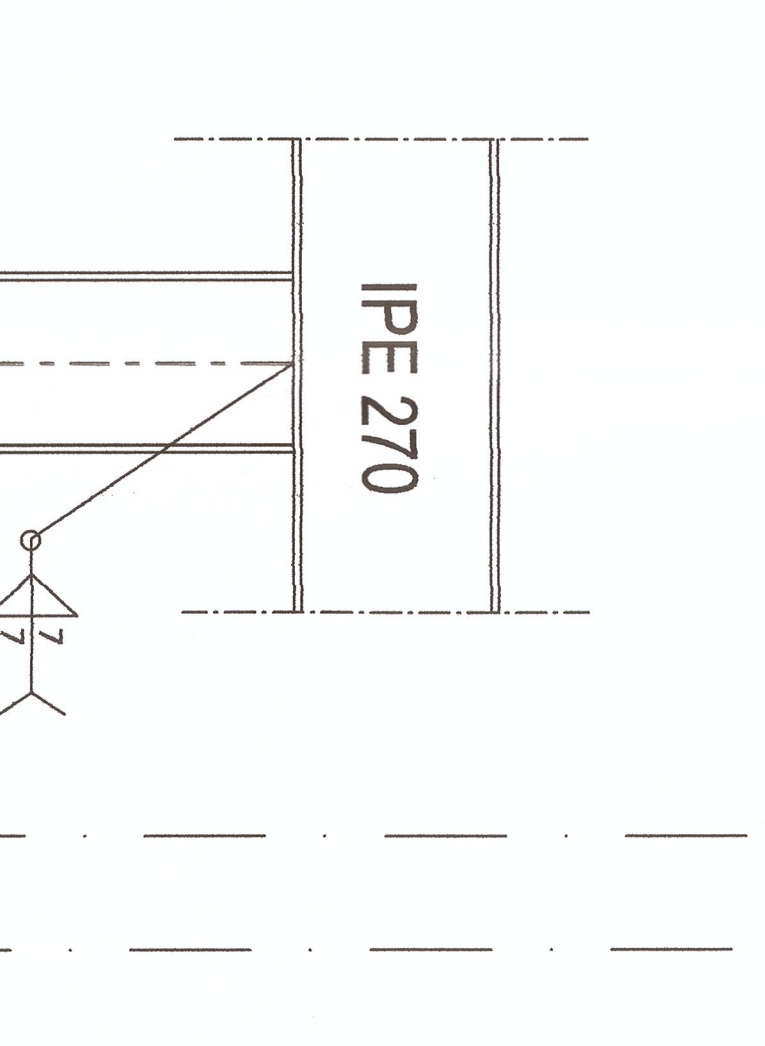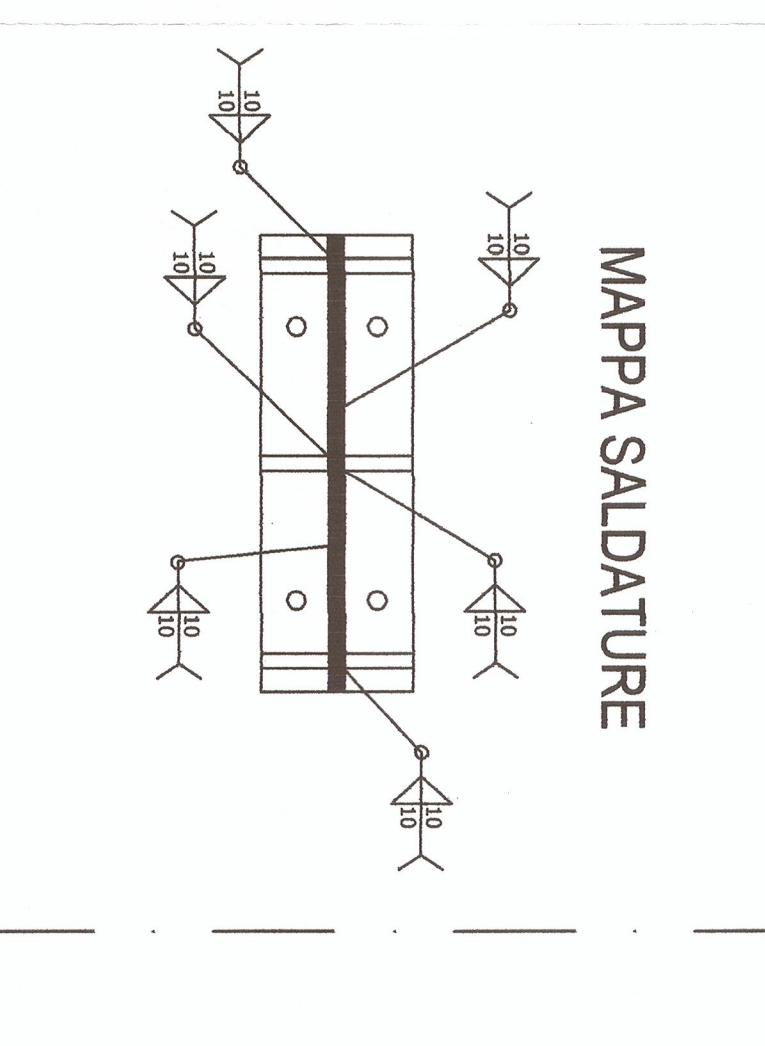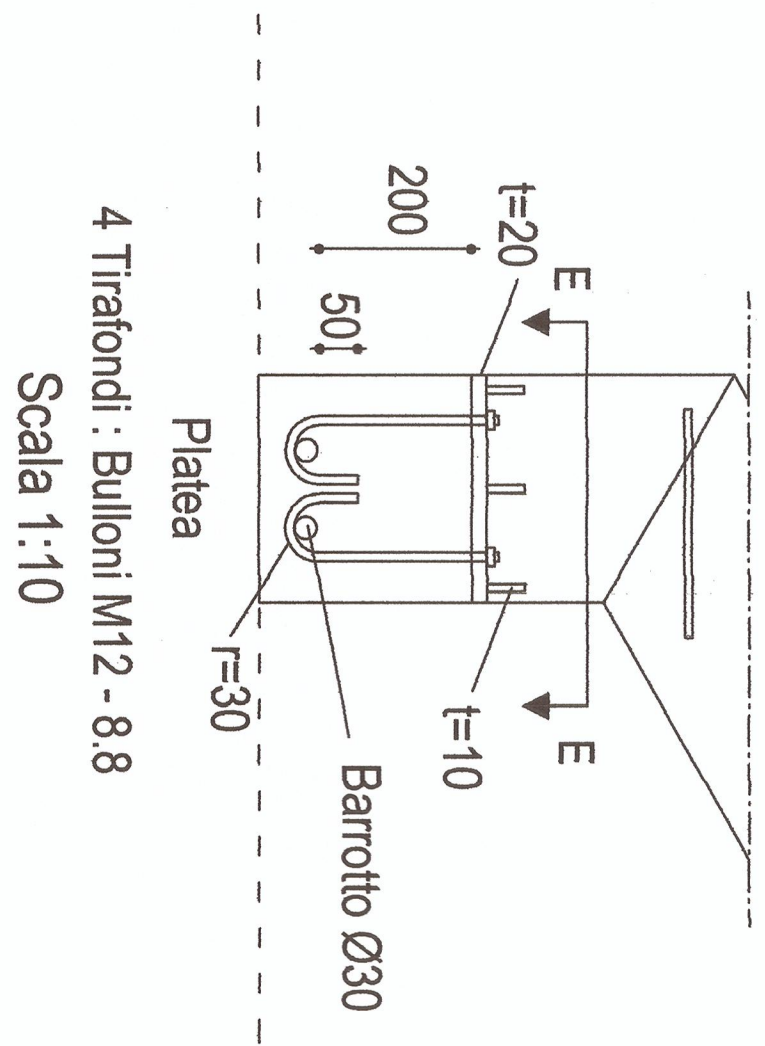


PARTICOLARE S2

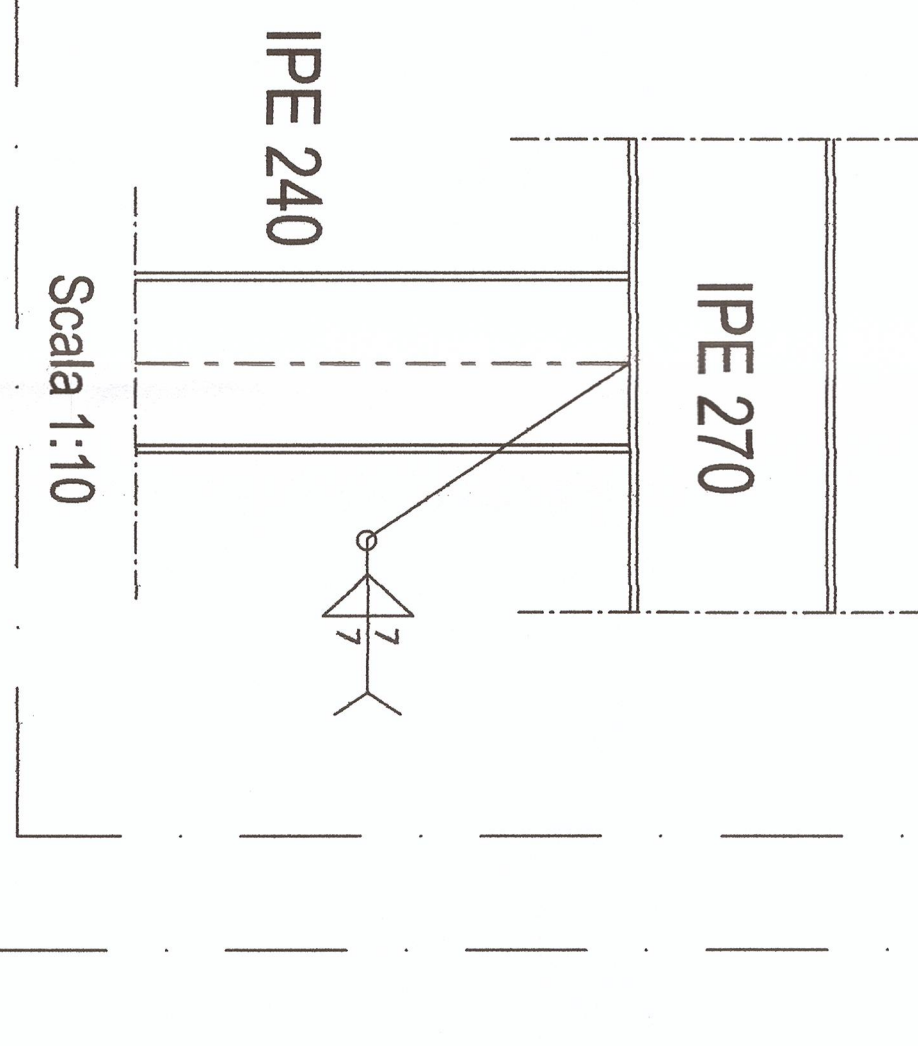

PARTICOLARE S3

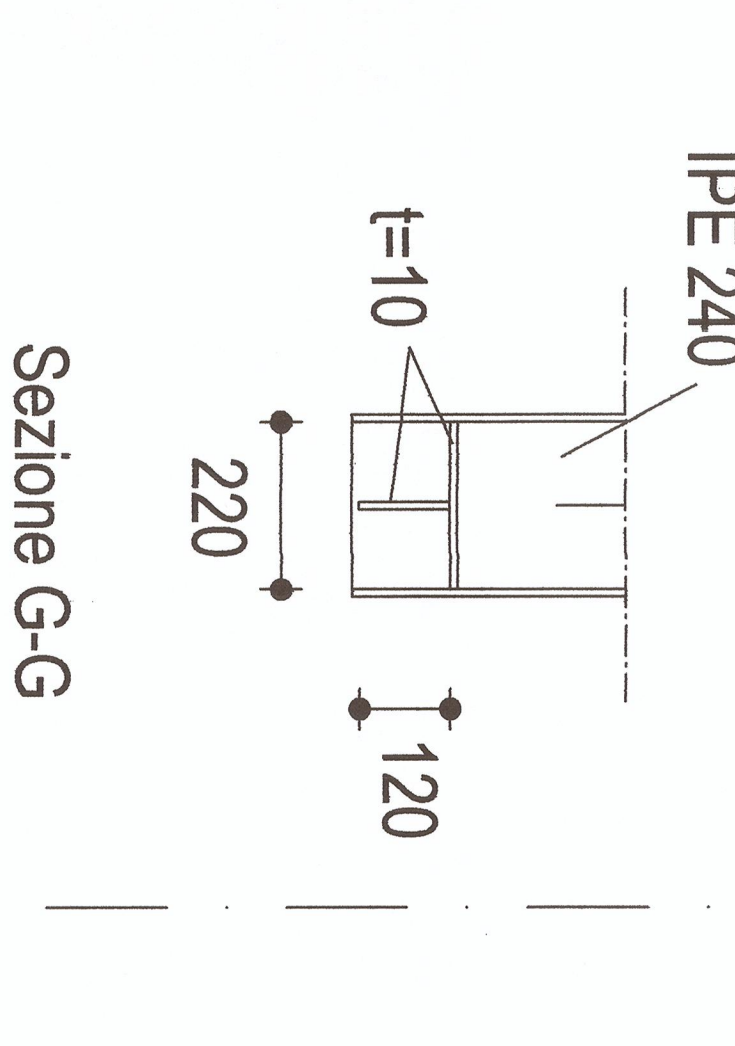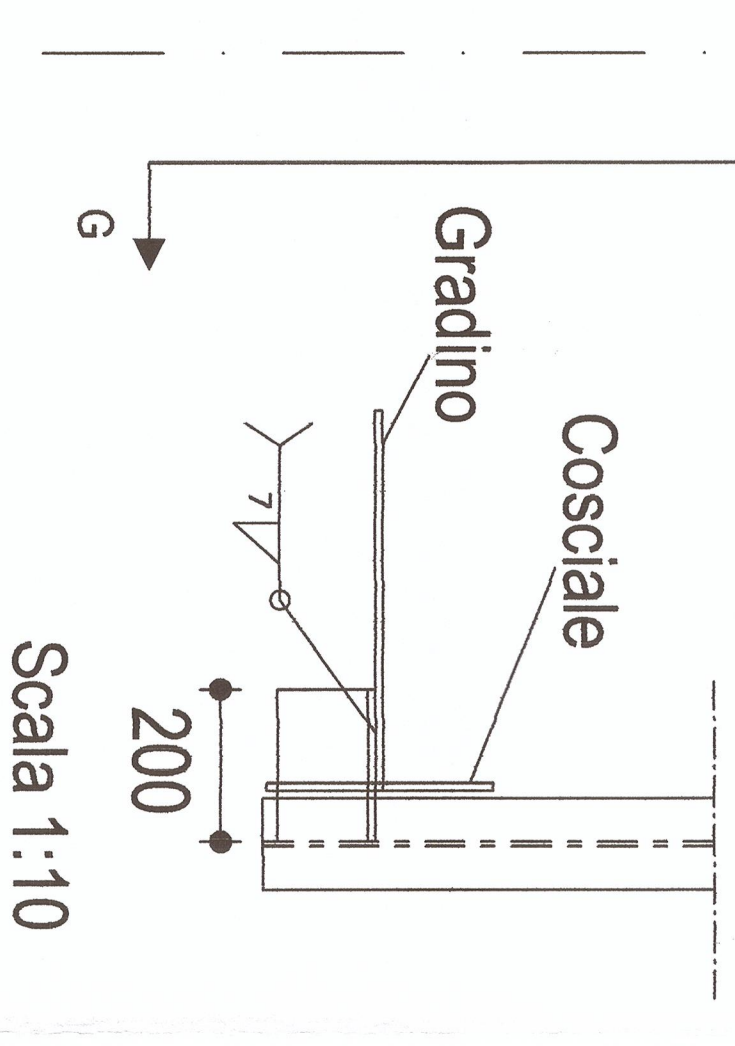

PARTICOLARE S4

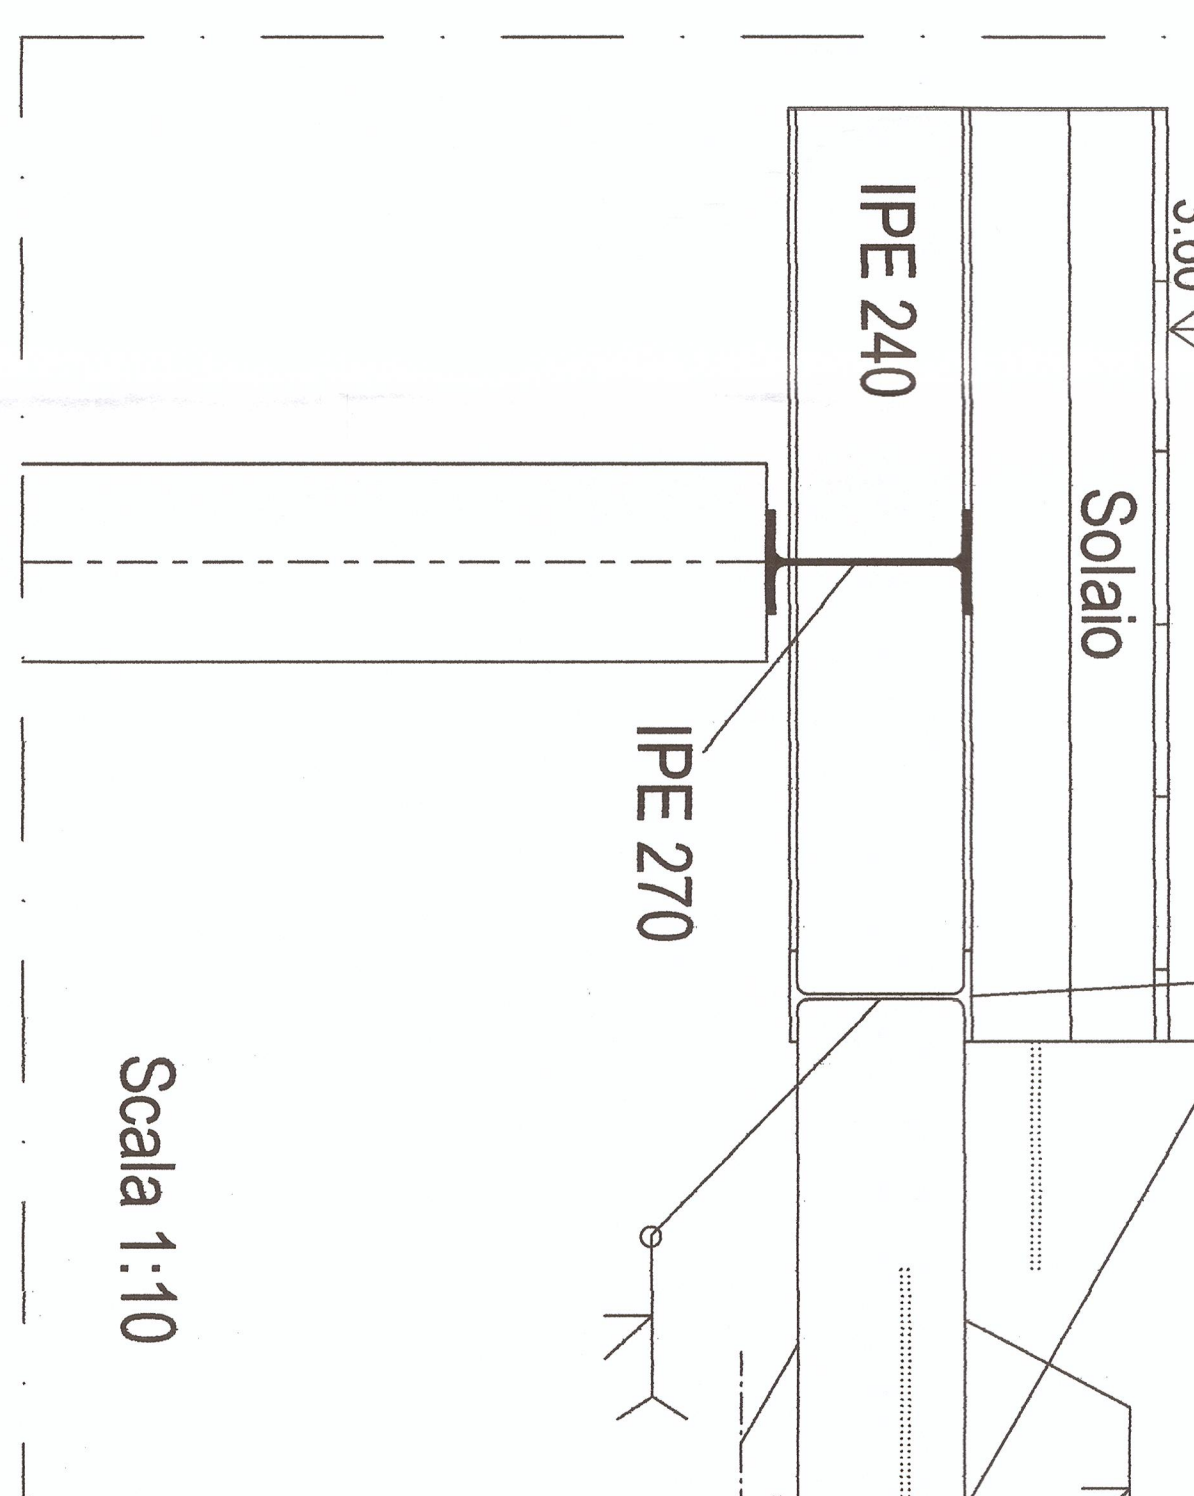

PRESCRIZIONI MATERIALI
-PROFIL, PIATTI: ACCIAIO S275JR
- BULLONI : CLASSE 8.8
- ELETTRDI TIPO E44 (S275)