PROGETTO ESECUTIVO

CAPITANERIA DI PORTO-BARLETTA

COMUNE DI BARLETTA
Medaglia d'oro al merito civile ed al valor militare
Città della Disfida

SETTORE MANUTENZIONI

LAVORI DI RECUPERO E ADEGUAMENTO DELL'EX MERCATO ITTICO DI VIA C. COLOMBO A SEDE DELLA CAPITANERIA DI PORTO DI BARLETTA.
- 1° STRALCIO FUNZIONALE -

COMMITTENTE:

SETTORE MANUTENZIONI - COMUNE DI BARLETTA

Il Responsabile del procedimento
Ing. Vito Vacca

CITTA' DI BARLETTA - SETTORE MANUTENZIONI

Il Dirigente Settore Manutenzioni
Ing. Gianrodolfo Di Bari

PROGETTAZIONE ESECUTIVA:
Ing. PIERO SCIALPI
TEL. 389-4734207
scialpipiero_1978@libero.it
Via Salvemini 43 -Palagiano-(TA)

ORDINE INGEGNERI PROVINCIA TARANTO
Sezione A
Dott. Ing. SCIALPI Piero n° 2947
Settore: Civile Ambientale

ALLEGATO C:
PLANIMETRIA DI CANTIERE

TAVOLA: **3/Sic.**

Scala: 1:200

Data: Settembre 2014

REV.	DESCRIZIONE	COMM.		REV.	
1		RED.		0	
2		APPR.		1	
3				2	
4				3	
5				4	

SCHEMA PLANIMETRIA DI CANTIERE

- SCALA 1:200 -

LEGENDA AREA DI CANTIERE
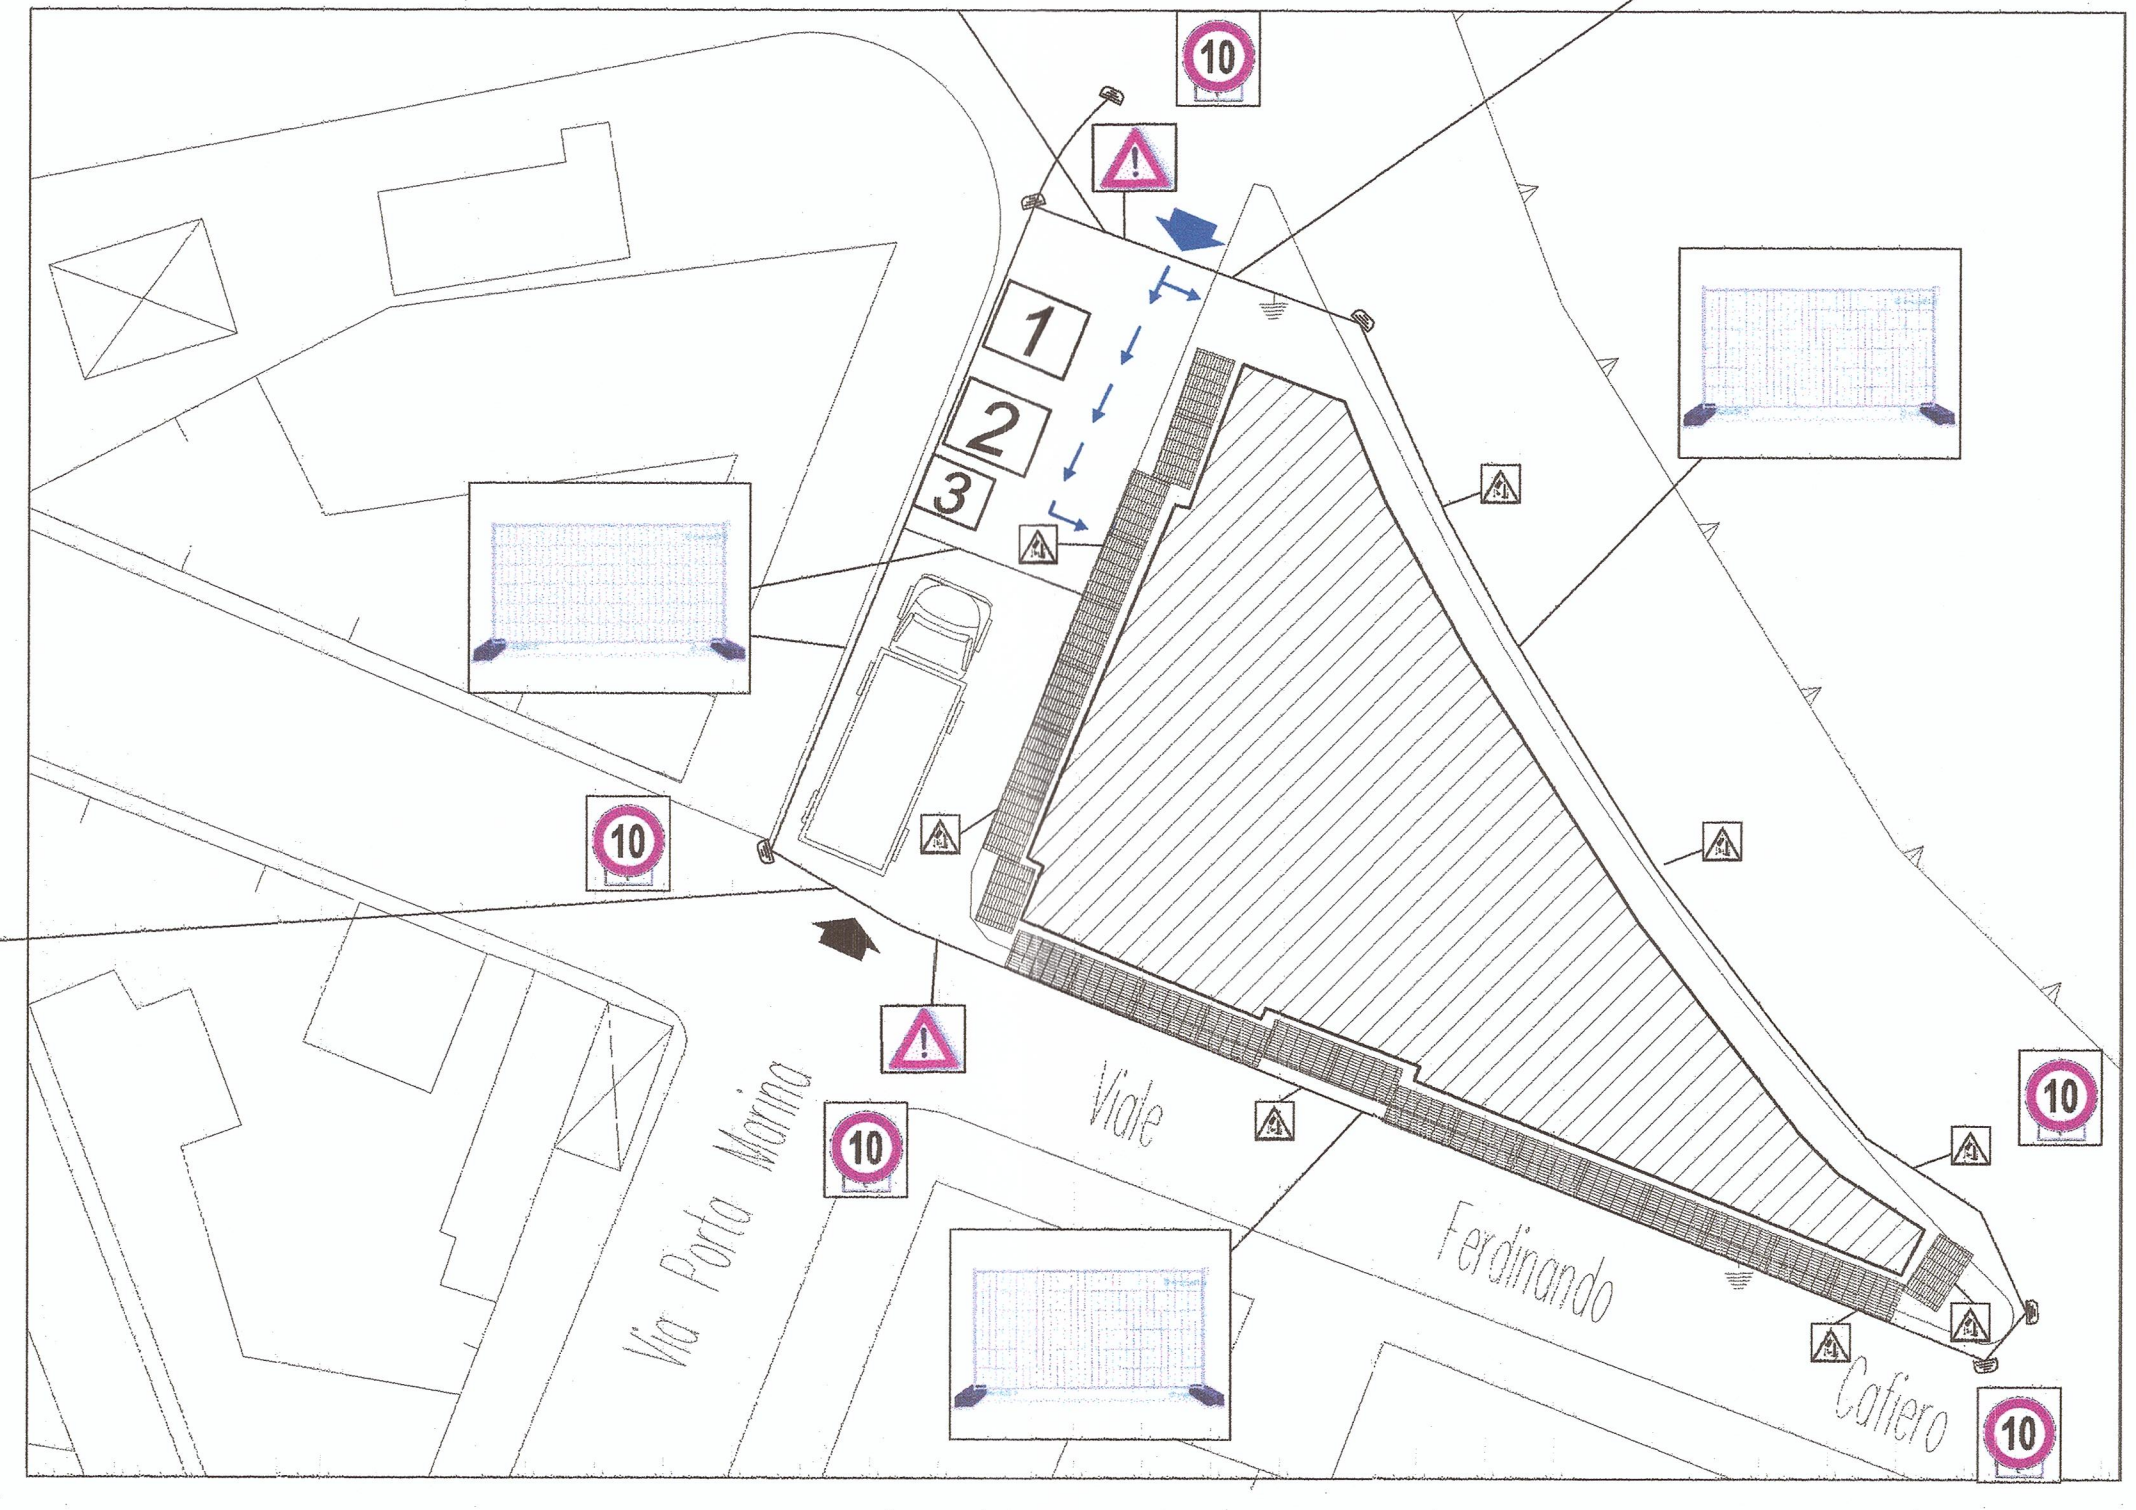
- Accesso carrabile per mezzi di cantiere
- Accesso pedonabile all'area di cantiere
- Picchetto di messa a terra
- Segnalatori luminosi
- ① Box pronto soccorso
- ② Box deposito attrezzi
- ③ Box deposito materiali