PROGETTO ESECUTIVO

CAPITANERIA DI PORTO-BARLETTA

COMUNE DI BARLETTA

Medaglia d'oro al merito civile ed al valor militare

Città della Disfida

SETTORE MANUTENZIONI

LAVORI DI RECUPERO E ADEGUAMENTO DELL'EX MERCATO ITTICO DI VIA C. COLOMBO A SEDE DELLA CAPITANERIA DI PORTO DI BARLETTA.
- 1° STRALCIO FUNZIONALE -

COMMITTENTE:

SETTORE MANUTENZIONI - COMUNE DI BARLETTA

Il Responsabile del procedimento
Ing. Vito Vacca

CITTA' DI BARLETTA - SETTORE MANUTENZIONI

Dirigente Settore Manutenzioni
Ing. Gianrodolfo Di Bari

PROGETTAZIONE ESECUTIVA:
Ing. PIERO SCIALPI
TEL. 389-4734207
scialpipiero_1978@libero.it
Via Salvemini 43 -Palagiano-(TA)

ORDINE INGEGNERI PROVINCIA TARANTO
Sezione
Dott. Ing. SCIALPI Piero
n° 2947
Settore: Civile Ambientale

SCHEMA CENTRALE TERMICA:

- PIANTA;
- SEZIONE Y-Y.

TAVOLA: **2/Imp.Risc.**

Scala: 1:50

Data: Settembre 2014

REV.	DESCRIZIONE	COMM.	REV.
1		RED.	0
2		APPR.	1
3			2
4			3
5			4

SCHEMA CENTRALE TERMICA

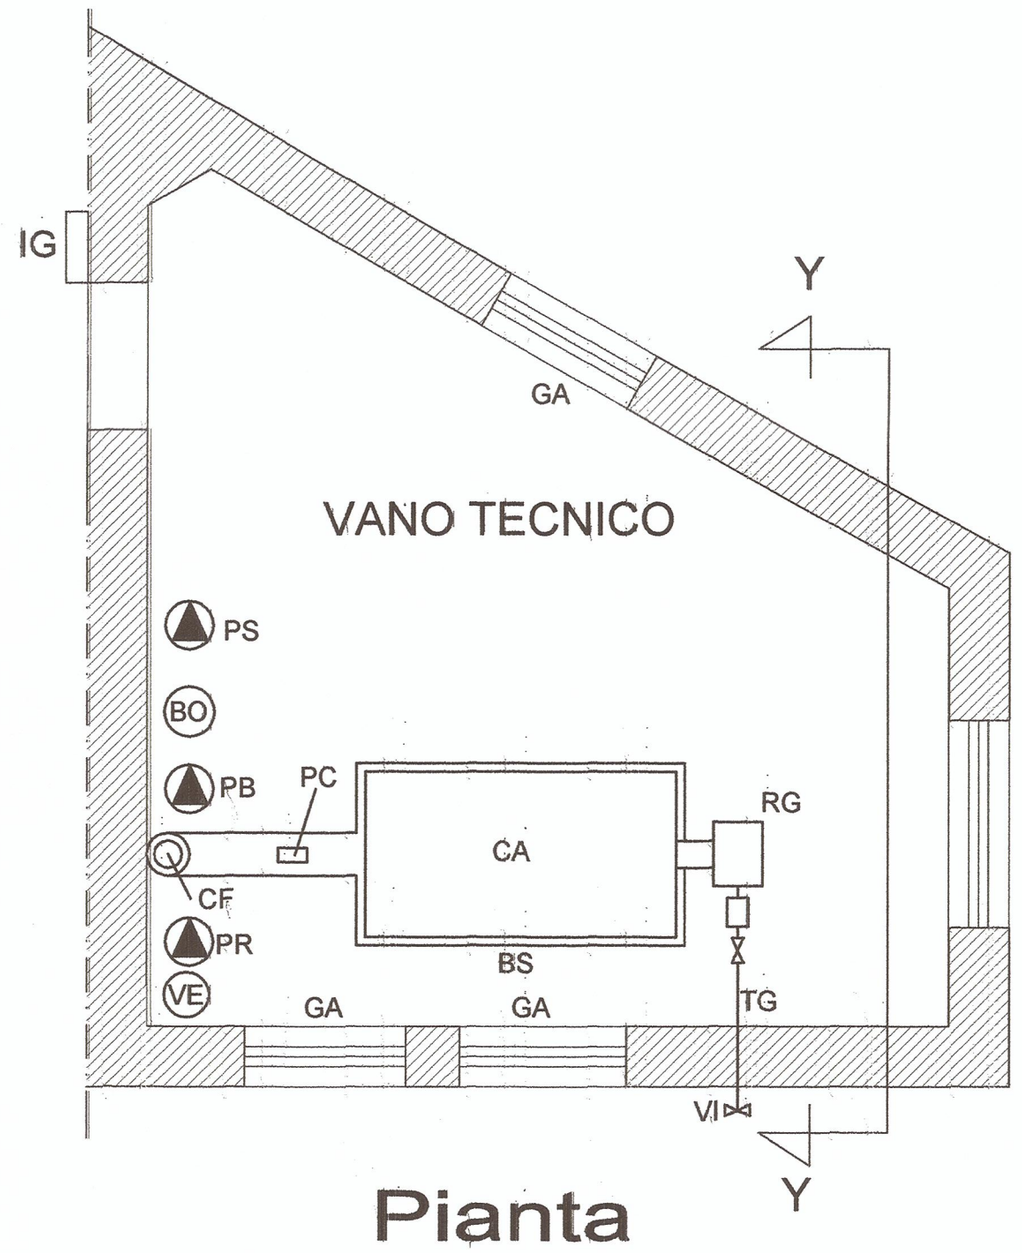

Pianta

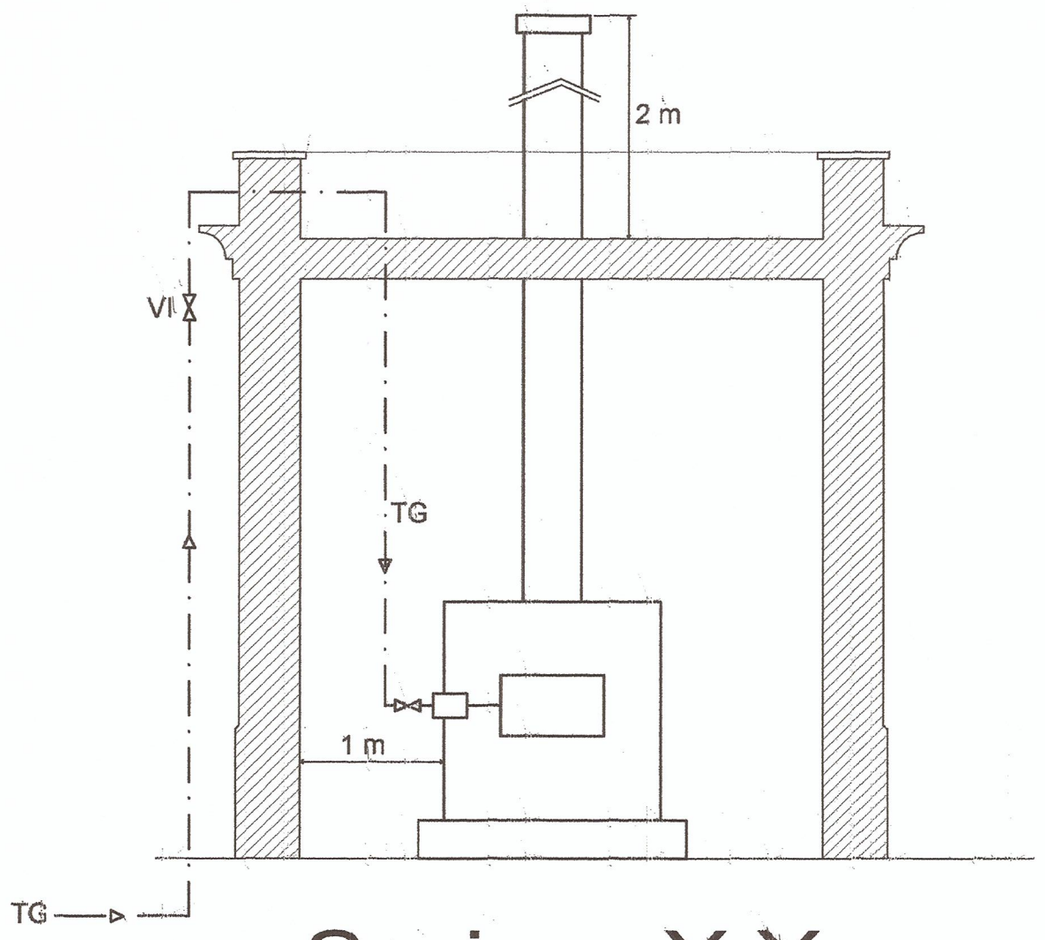

Sezione Y-Y

LEGENDA

BO: Boiler
BS: Basamento caldaia
CA: Caldaia
CF: Canna fumaria
GA: Griglia di areazione metallica
PO: Interuttore generale di emergenza
PB: Pompa circuito primario boiler
PC: Piastra di controllo fumi
PR: Pompa di circolazione impianto riscaldamento
PS: Pompa di ricircolo acqua sanitaria
RG: Rampa gas
TG: Tubazione gas
VE: Vaso di espansione chiuso
VI: Valvola intercettazione gas