

COMMITTENTE COMUNE DI BARLETTA
 Settore Manutenzioni e Patrimonio
Il Responsabile del Procedimento
 Ing. Vito Vacca
Il Dirigente del Settore
 Arch. Donato Lamacchia


PROGETTO Lavori di recupero, riqualificazione e adeguamento dell'ex mercato ittico di via C. Colombo a sede della Capitaneria di Porto di Barletta. Completamento.

SITUAZIONE ANTE-OPERAM
 - PIANTA PIANO TERRA
SITUAZIONE POST-OPERAM
 - PIANTA PIANO TERRA

N° Elaborato	Descrizione	Data	Eseguito da
2	SITUAZIONE ANTE-OPERAM	DICEMBRE 2016	ARCH. FRANCESCO LAMONACA
	SITUAZIONE POST-OPERAM	DICEMBRE 2016	ARCH. FRANCESCO LAMONACA
Scala		Data	
1:100		DICEMBRE 2016	

Arch. Francesco Lamonaca, Via Papa Giovanni XXIII n° 3, BARLETTA (BT), Cell. 328-4147303 - archlamonaca@gmail.com

SITUAZIONE ANTE-OPERAM

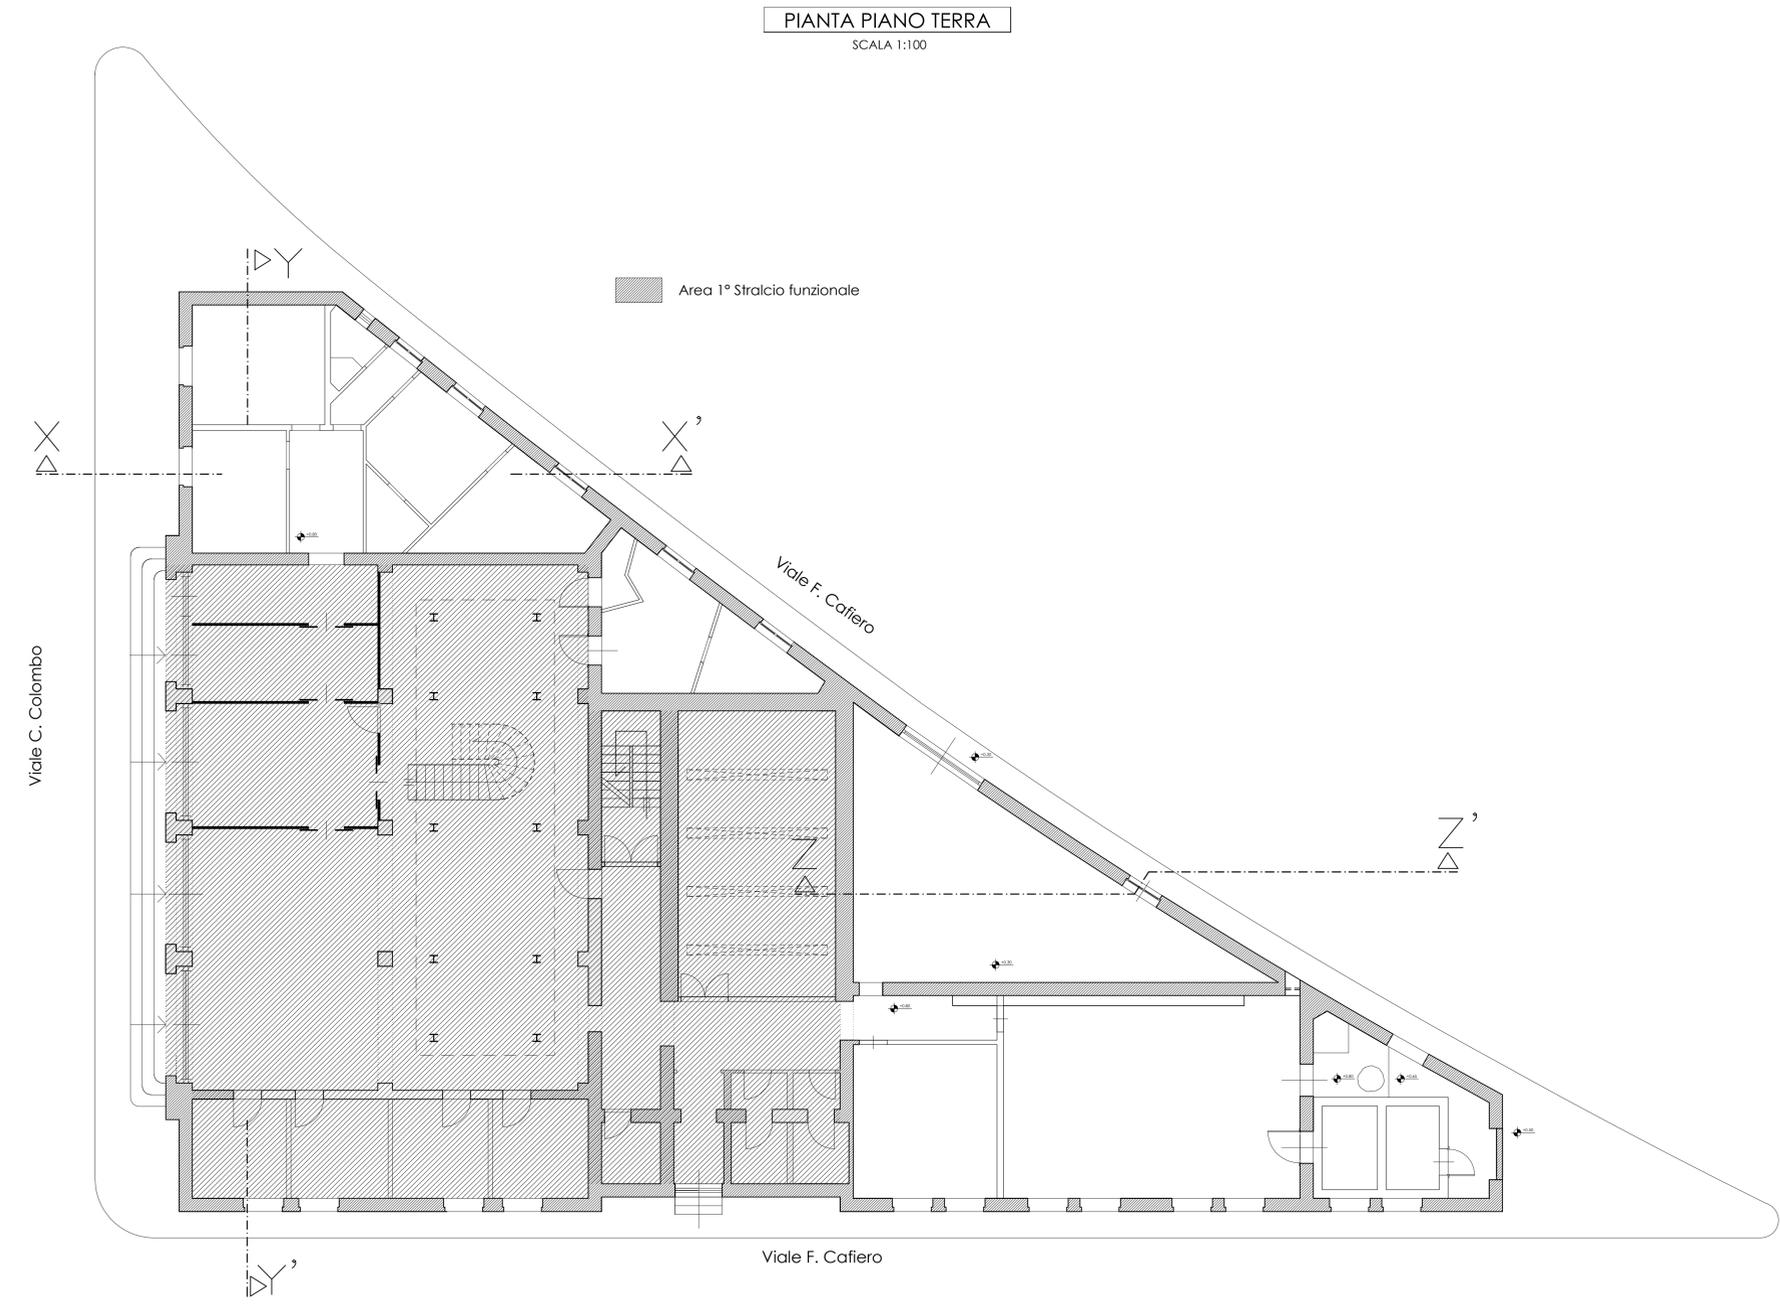

SITUAZIONE POST-OPERAM

