

COMMITENTE COMUNE DI BARLETTA
 Settore Manutenzioni e Patrimonio

Il Responsabile del Procedimento
 Ing. Vito Vacca

Il Dirigente del Settore
 Arch. Donato Lamacchia

PROGETTO Lavori di recupero, riqualificazione e adeguamento dell'ex mercato ittico di via C. Colombo a sede della Capitaneria di Porto di Barletta. Completamento.


- | | |
|--|--|
| SITUAZIONE ANTE-OPERAM | SITUAZIONE POST-OPERAM |
| - PROSPETTO VIA C. COLOMBO | - PROSPETTO VIA C. COLOMBO |
| - PROSPETTO VIA F. CAFIERO - LATO SUD | - PROSPETTO VIA F. CAFIERO - LATO SUD |
| - PROSPETTO VIA F. CAFIERO - LATO NORD | - PROSPETTO VIA F. CAFIERO - LATO NORD |
| - PROSPETTO VIA F. CAFIERO - LATO NORD-EST | - PROSPETTO VIA F. CAFIERO - LATO NORD-EST |
| - PROSPETTO VIA F. CAFIERO - LATO EST | - PROSPETTO VIA F. CAFIERO - LATO EST |

N° Elaborato	Descrizione	Data	Eseguito da
4 ARCH.	SITUAZIONE ANTE-OPERAM	DICEMBRE 2016	ARCH. FRANCESCO LAMONACA
	SITUAZIONE POST-OPERAM	DICEMBRE 2016	ARCH. FRANCESCO LAMONACA
Scala		Data	
1:100		DICEMBRE 2016	


Arch. Francesco Lamonaca, Via Papa Giovanni XXIII n° 3, BARLETTA (BT), Cell. 328.4147303 - archlamonaca@gmail.com

SITUAZIONE ANTE-OPERAM


PROSPETTO VIA C. COLOMBO
 SCALA 1:100

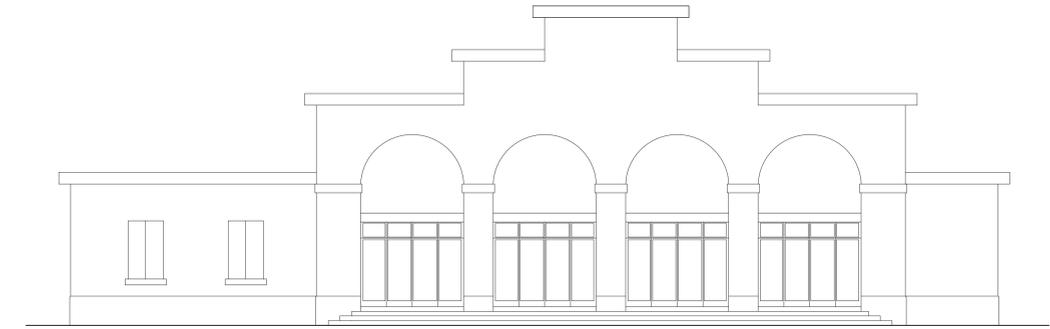

PROSPETTO VIA F. CAFIERO
 LATO SUD
 SCALA 1:100

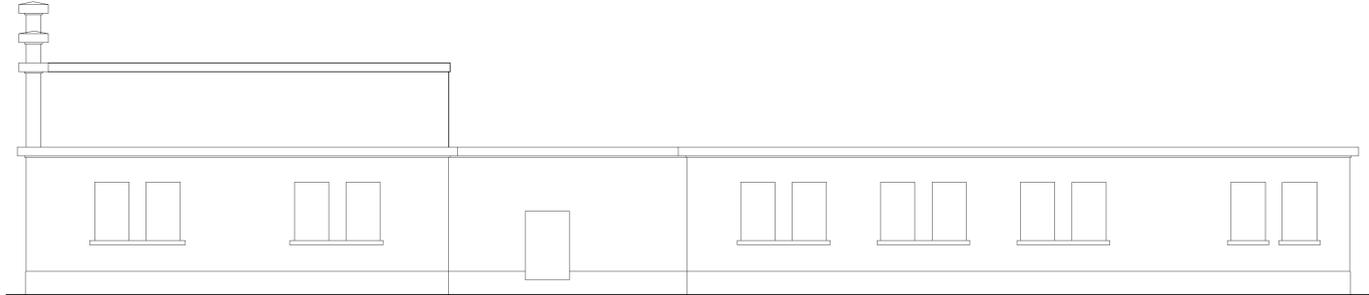


PROSPETTO VIA F. CAFIERO
 LATO NORD-EST
 SCALA 1:100

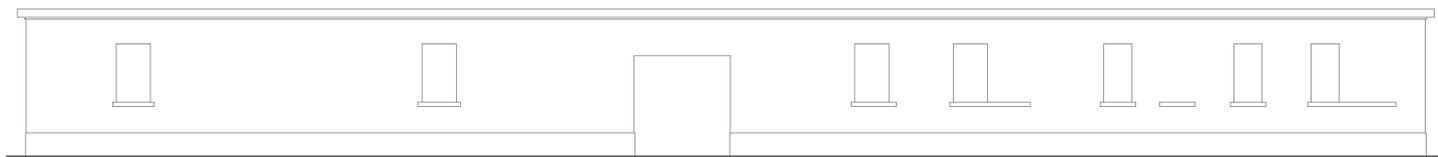

PROSPETTO VIA F. CAFIERO
 LATO NORD
 SCALA 1:100




PROSPETTO VIA F. CAFIERO
 LATO EST
 SCALA 1:100

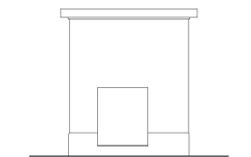

SITUAZIONE POST-OPERAM


PROSPETTO VIA C. COLOMBO
 SCALA 1:100

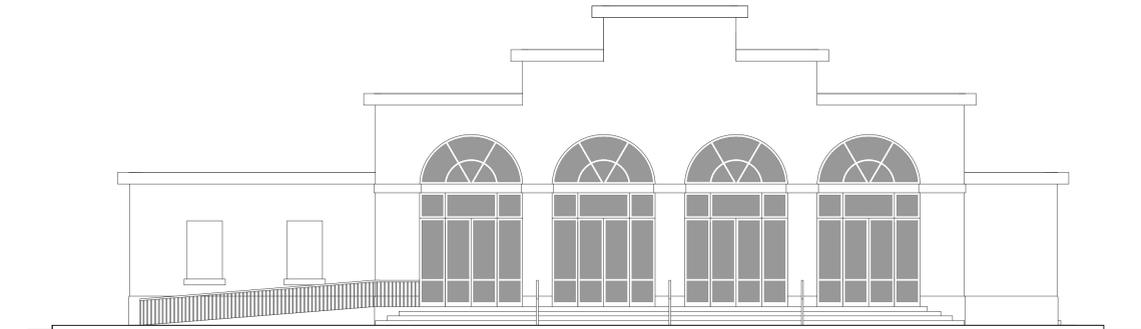


PROSPETTO VIA F. CAFIERO
 LATO SUD
 SCALA 1:100



PROSPETTO VIA F. CAFIERO
 LATO NORD-EST
 SCALA 1:100

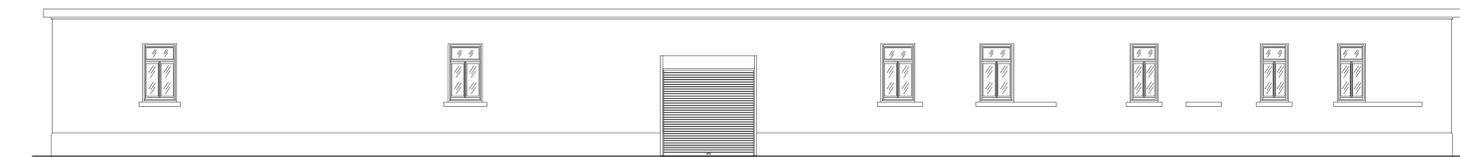

PROSPETTO VIA F. CAFIERO
 LATO NORD
 SCALA 1:100

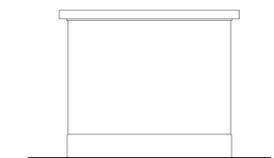

PROSPETTO VIA F. CAFIERO
 LATO EST
 SCALA 1:100

