Comune di Barletta (BT)

Arcidiocesi di Trani - Barletta - Bisceglie

Progetto di restauro e consolidamento del
Convento di Sant'Antonio in Barletta (BT)
per destinazione a Museo Diocesano - Sede di Barletta

Il Progettista strutturale:
Ing. Michele Vitti

Progetto architettonico e dir. lav.:
Arch. Gerardo Milillo
Collaborazione
Graziana Colacicco

RUP
Arch. Giovanni Fiore

Rilievo architettonico - Pianta piano primo

Tavola N.
RI 02

Dicembre 2014

Rapp. 1:100

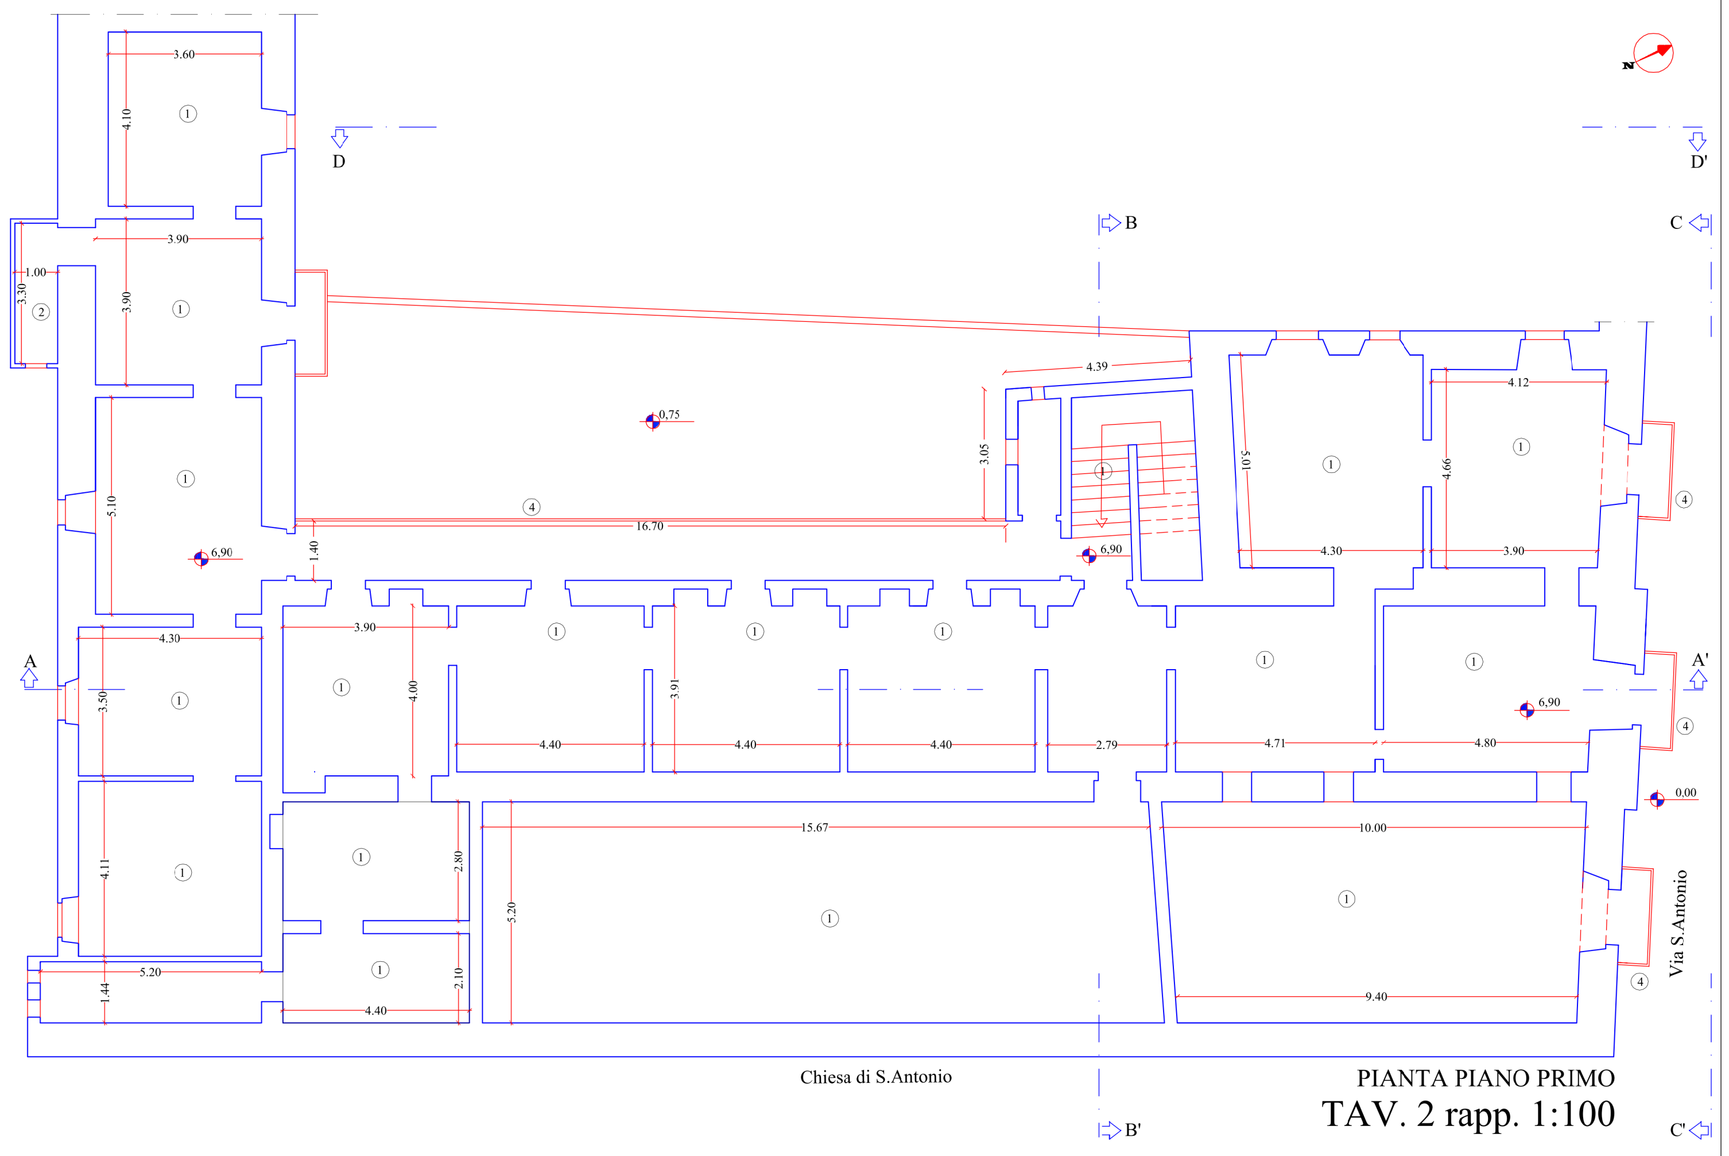

PIANTA PIANO PRIMO
TAV. 2 rapp. 1:100

LEGENDA

1. Presenza di decoesione e conseguente sollevamento di piastrelle, causato da infiltrazioni di acqua e mancata manutenzione.
2. Demolizione di superfetazioni.
3. Tramezzi eseguiti per ripartizione ambienti inadeguati da rimuovere per la nuova destinazione d'uso.
4. Parti in metallo in fase di avanzato degrado.