Comune di Barletta (BT)

Arcidiocesi di Trani - Barletta - Bisceglie

Progetto di restauro e consolidamento del
Convento di Sant'Antonio in Barletta (BT)
per destinazione a Museo Diocesano - Sede di Barletta

Il Progettista strutturale:
Ing. Michele Viti

Progetto architettonico e dir. lav.:
Arch. Gerardo Milillo
Collaborazione
Graziana Colacicco

RUP
Arch. Giovanni Ficco

IL TECNICO A SUPPORTO DEL R.U.P.
(Arch. Ficco Giovanni)

Rilievo architettonico - Sezione A-A'

Tavola N. RI 04

Dicembre 2014

Rapp. 1:100

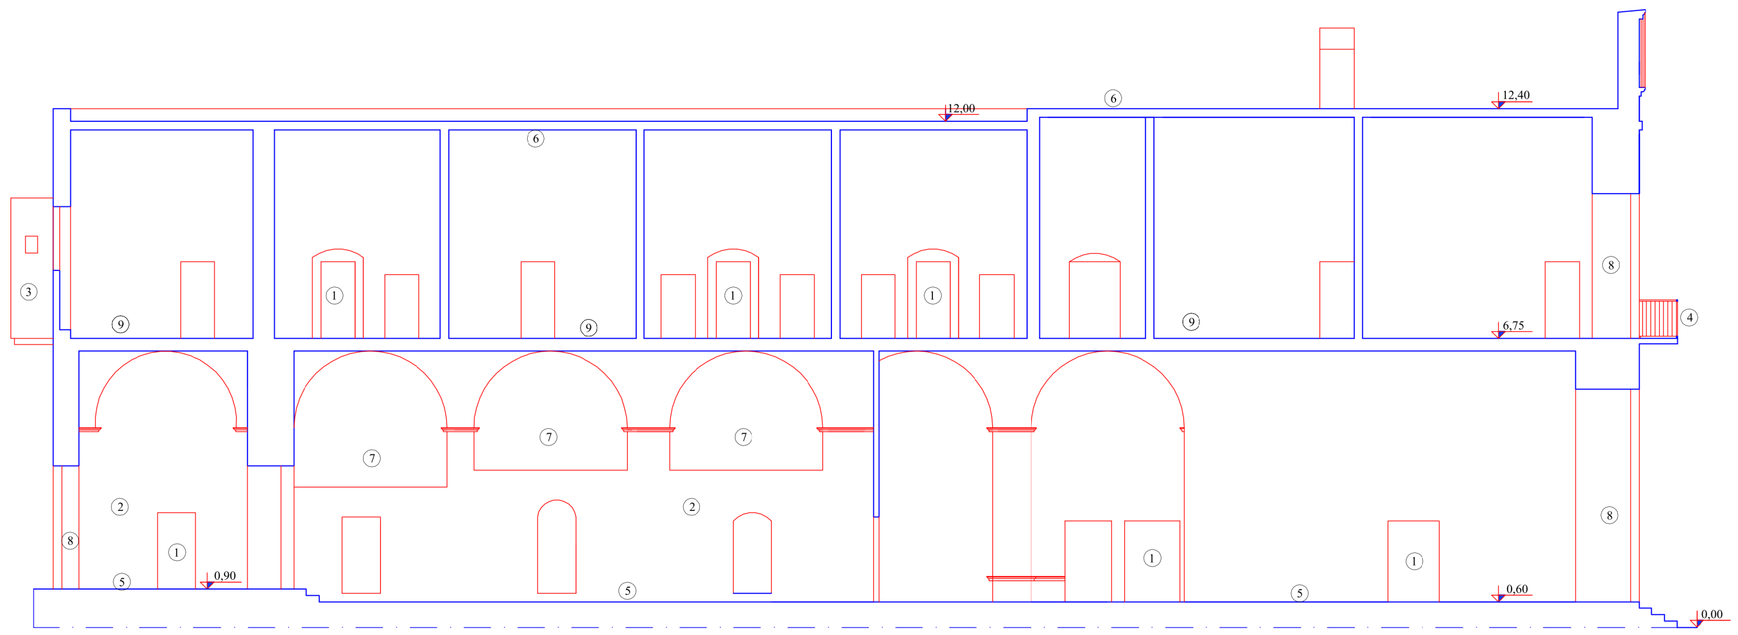

SEZIONE A - A'

TAV. 4 rapp. 1:100

LEGENDA

1. Assensa di infisso.
2. Assensa di intonaco causata da soluzioni di continuità conseguenti alla presenza di fessurazioni e/o lesioni strutturali e da avanzato degrado.
3. Presenza di superfetazione.
4. Parti in metallo in fase di lento degrado.
5. Pavimento in chianche in alcune parti da integrare.

6. Solaio di copertura con struttura in putrelle in fase di avanzato degrado.
7. Aperture tompagnate
8. Porte e portoni con rilevante mancanza di manutenzione.
9. Pavimenti decoesi o assenti nonchè di scarsa qualità in tutti gli ambienti.