Comune di Barletta (BT)

Arcidiocesi di Trani - Barletta - Bisceglie

Progetto di restauro e consolidamento del
Convento di Sant'Antonio in Barletta (BT)
per destinazione a Museo Diocesano - Sede di Barletta

Il Progettista strutturale
Ing. Michele Vitti

Progetto architettonico e dir. lav.
Arch. Gerardo Milillo
Collaborazione
Graziana Colacicco

RUP
Arch. Giovanni Fiore CHITETTO

IL TECNICO A SUPPORTO DEL R.U.P.
(Arch. Fiore Giovanni)

Rilievo architettonico - Sezione B-B'

Tavola N.

RI 05

Dicembre 2014

Rapp. 1:100

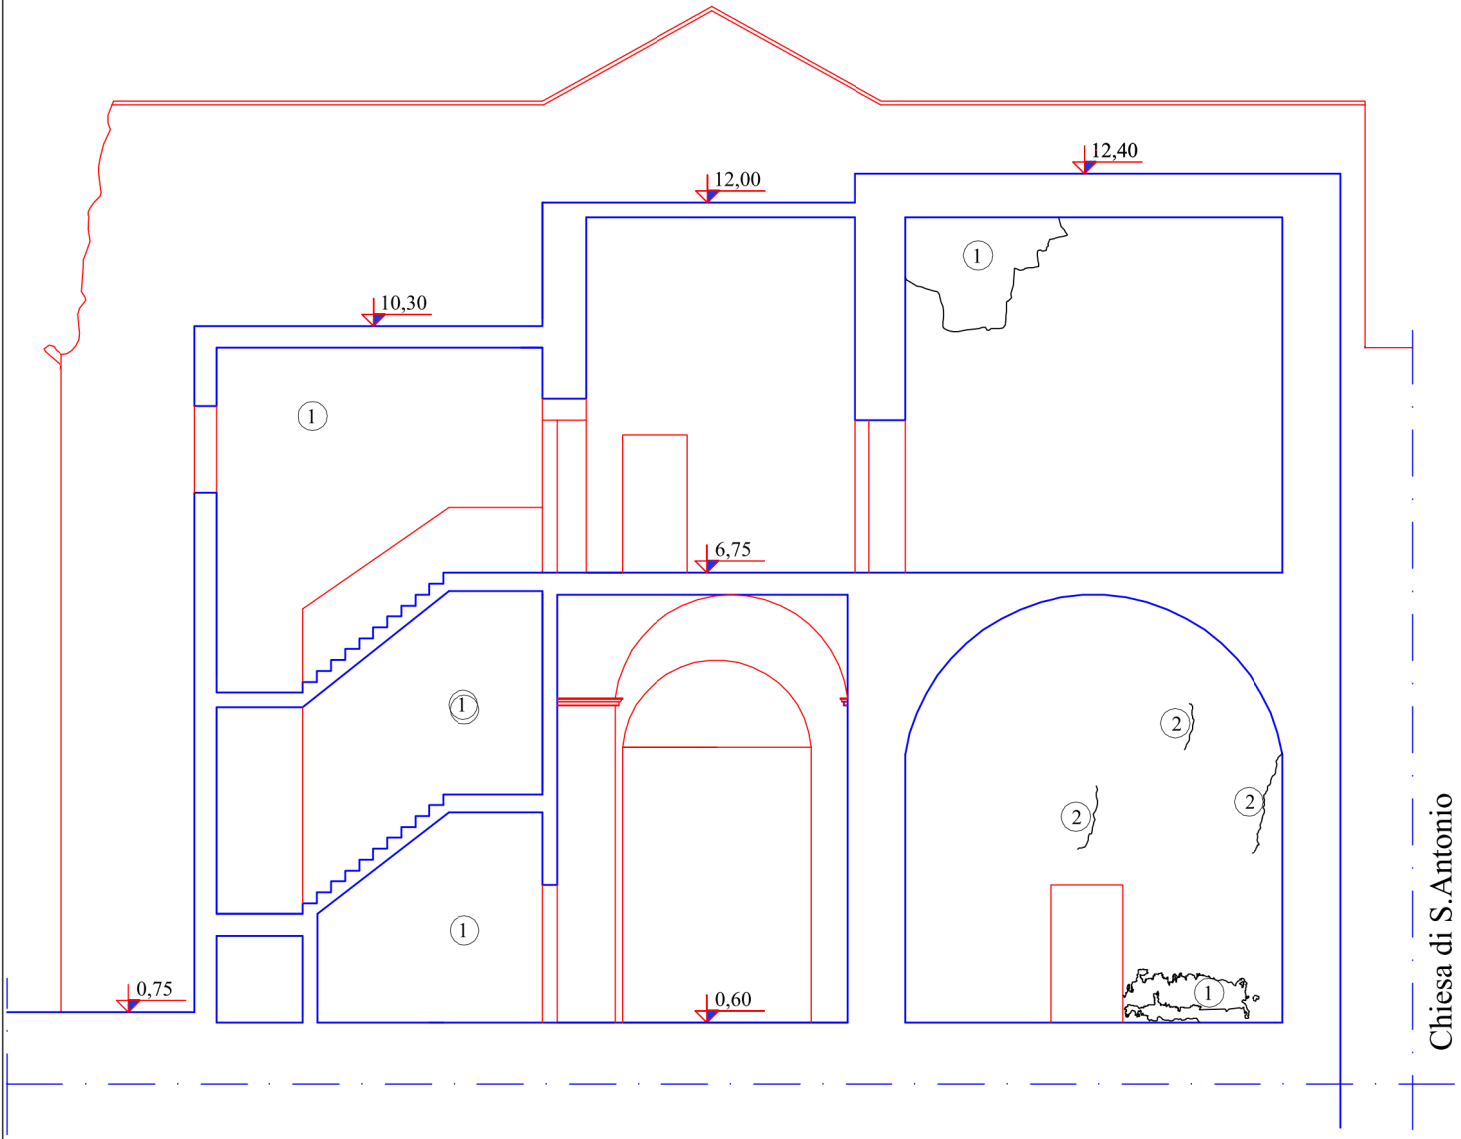

LEGENDA

1. **MANCANZA** causata da soluzioni di continuità conseguenti alla presenza di fessurazioni e/o lesioni strutturali (nel caso specifico).
2. **FESSURAZIONI** dovute a dilatazioni differenziali tra materiali di supporto e finitura (nel caso specifico), a sbalzi termici o a cedimenti strutturali.

SEZIONE B - B'

TAV. 5 rapp. 1:100