Comune di Barletta (BT)

Arcidiocesi di Trani - Barletta - Bisceglie

Progetto di restauro e consolidamento del
Convento di Sant'Antonio in Barletta (BT)
per destinazione a Museo Diocesano - Sede di Barletta

Il Progettista strutturale: Ing. Michele Vitti	Progetto architettonico e dir. lav.: Arch. Gerardo Milillo Collaborazione Graziana Colacicco	RUP Arch. Giovanni Flores IL TECNICO A SUPPORTO DEL R.U.P. (Arch. Flores Giovanni)

Progetto architettonico -
Pianta piano primo

Tavola N.
PR
02

Dicembre 2014

Rapp. 1:100

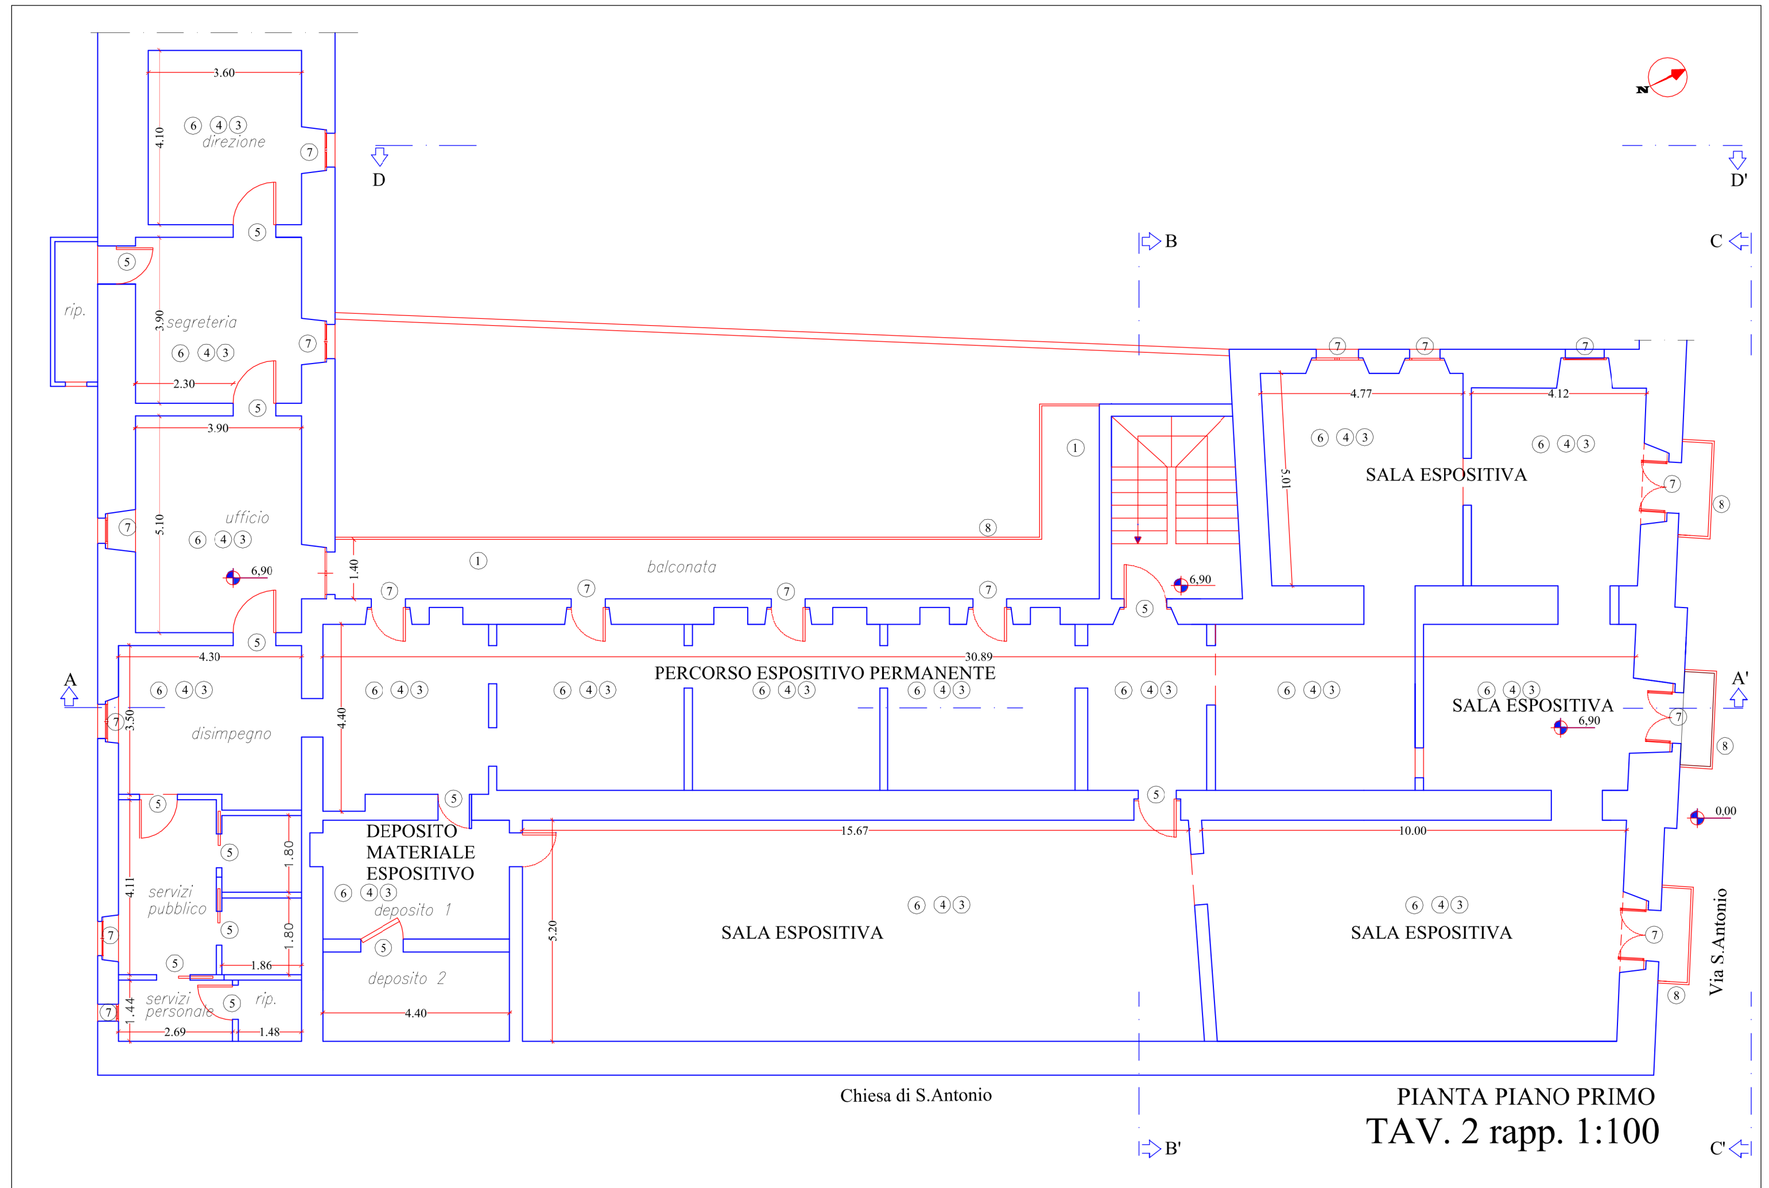

PIANTA PIANO PRIMO
TAV. 2 rapp. 1:100

LEGENDA

1. Fornitura e posa di pavimento in lastre di pietra locale lisce o bisellate.
2. Fornitura e posa in opera di rivestimento di pareti interne in piastrelle di ceramica smaltata monocottura.
3. Fornitura e posa in opera di pavimento in pietra tenera di prima scelta in lastre.
4. Rimozione pavimenti in ceramica o marmette in graniglia di marmo.
5. Fornitura e posa in opera di porta interna in legno .
6. Fornitura e posa in opera di battiscopa in pietra.
7. Fornitura e posa in opera di finestre in abete tinto noce, comprese di vetri e dotate di scuretti.
8. Lavori di manutenzione delle parti in metallo.