Comune di Barletta (BT)

Arcidiocesi di Trani - Barletta - Bisceglie

Progetto di restauro e consolidamento del
Convento di Sant'Antonio in Barletta (BT)
per destinazione a Museo Diocesano - Sede di Barletta

Progetto architettonico e dir. lav.
Arch. Gerardo Milillo
Collaborazione
Graziana Colacicco

Il Progettista strutturale
Ing. Michele Vitti

RUP
Arch. Giovanni Finizio

IL TECNICO A SUPPORTO DEL R.U.P.
(Arch. Floris Giovanni)

Rilievo architettonico -
Pianta piano coperture

Tavola N.
PR
03

Dicembre 2014

Rapp. 1:100

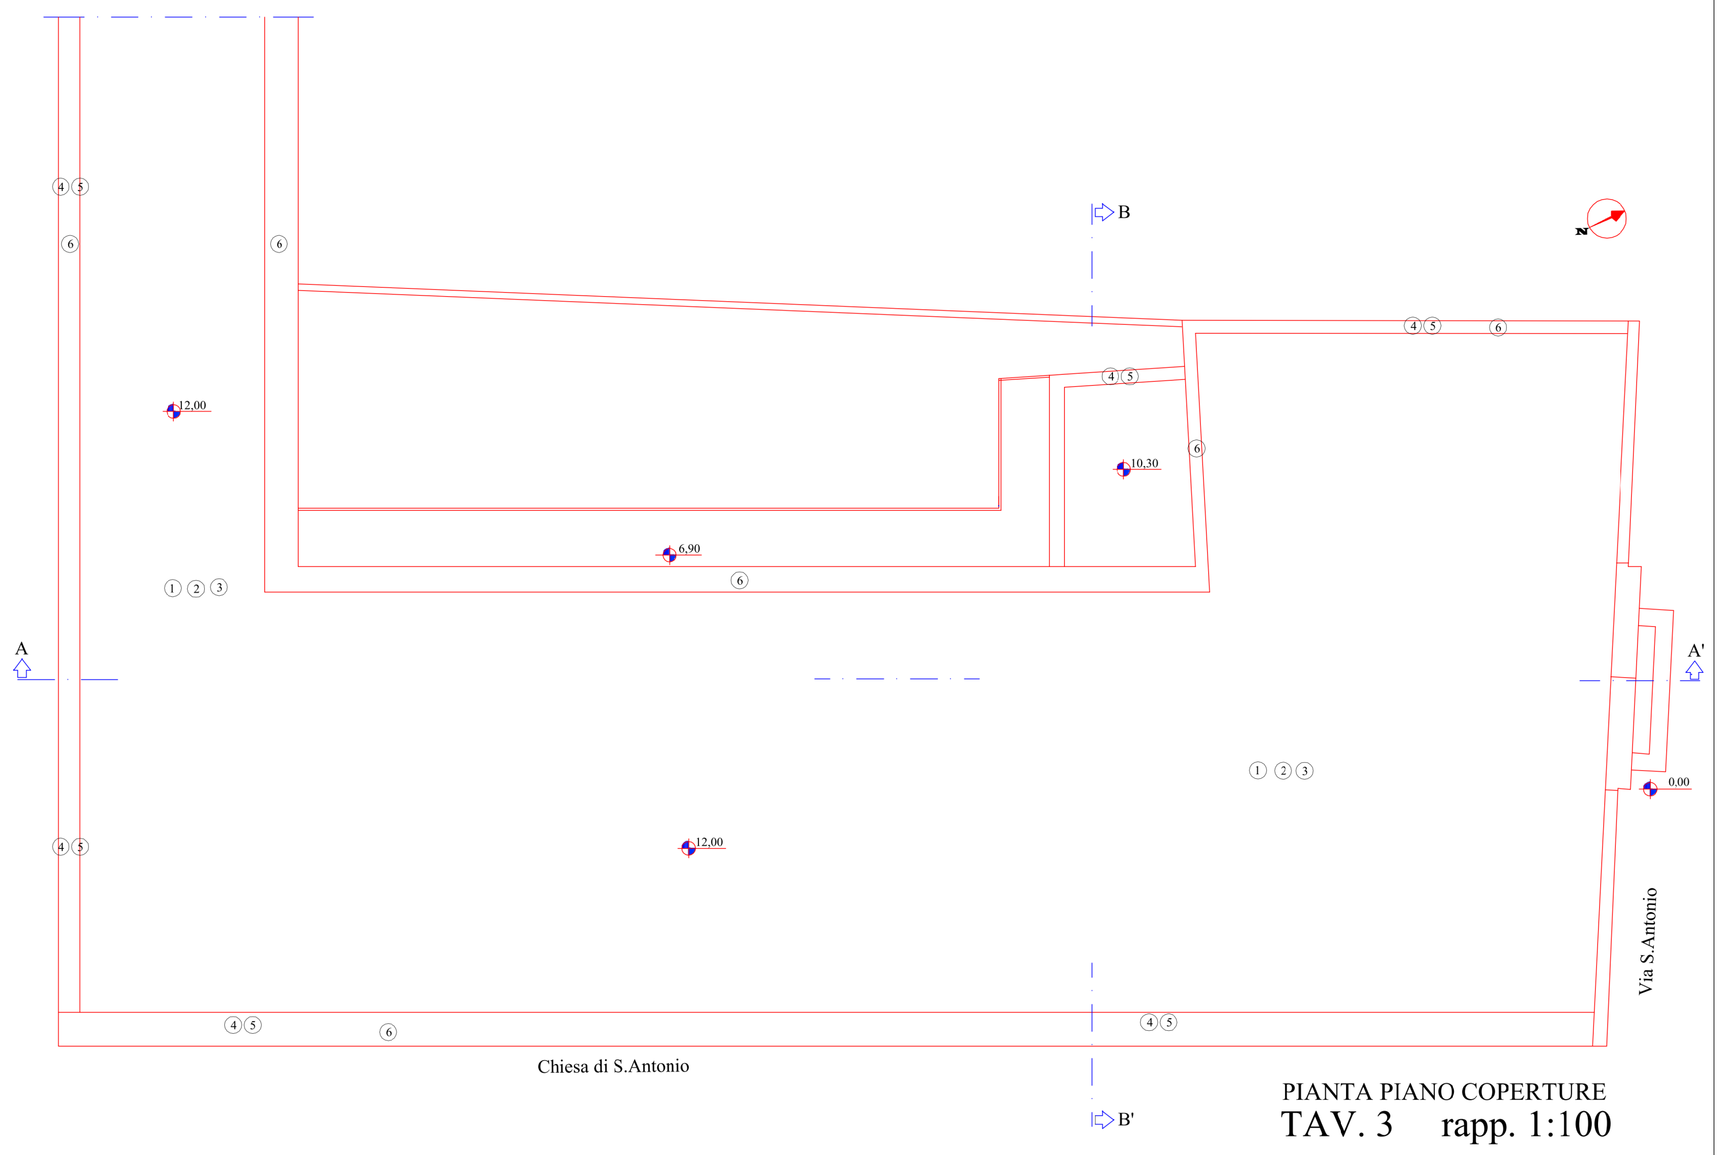

PIANTA PIANO COPERTURE
TAV. 3 rapp. 1:100

LEGENDA

1. Fornitura e posa in di pavimenti in lastre in pietra locale.
2. Fornitura e posa in opera di massetto di sottofondo leggero.
3. Fornitura e posa in opera di battiscopa in pietra.
4. Fornitura e posa in opera di tubi pluviali metallici.
5. Fornitura e posa in opera di vaschetta raccoglitrice di acque pluviali, in rame.
6. Fornitura e posa in opera di lastre rettangolari con faccia vista e coste levigate, per soglie, davanzali.