Comune di Barletta (BT)

Arcidiocesi di Trani - Barletta - Bisceglie

Progetto di restauro e consolidamento del
Convento di Sant'Antonio in Barletta (BT)
per destinazione a Museo Diocesano - Sede di Barletta

Il Progettista strutturale
Ing. Michele Vitti

Progetto architettonico e dir. lav.
Arch. Gerardo Milillo
Collaborazione
Graziana Colacicco

RUP
Arch. Giovanni Filippo Profeta

IL TECNICO A SUPPORTO DEL R.U.P.
(Arch. Profeta Giovanni)

Impianto Elettrico
QUADRO ELETTRICO

Tavola N.
PR 10

Dicembre 2014

Rapp. 1:100

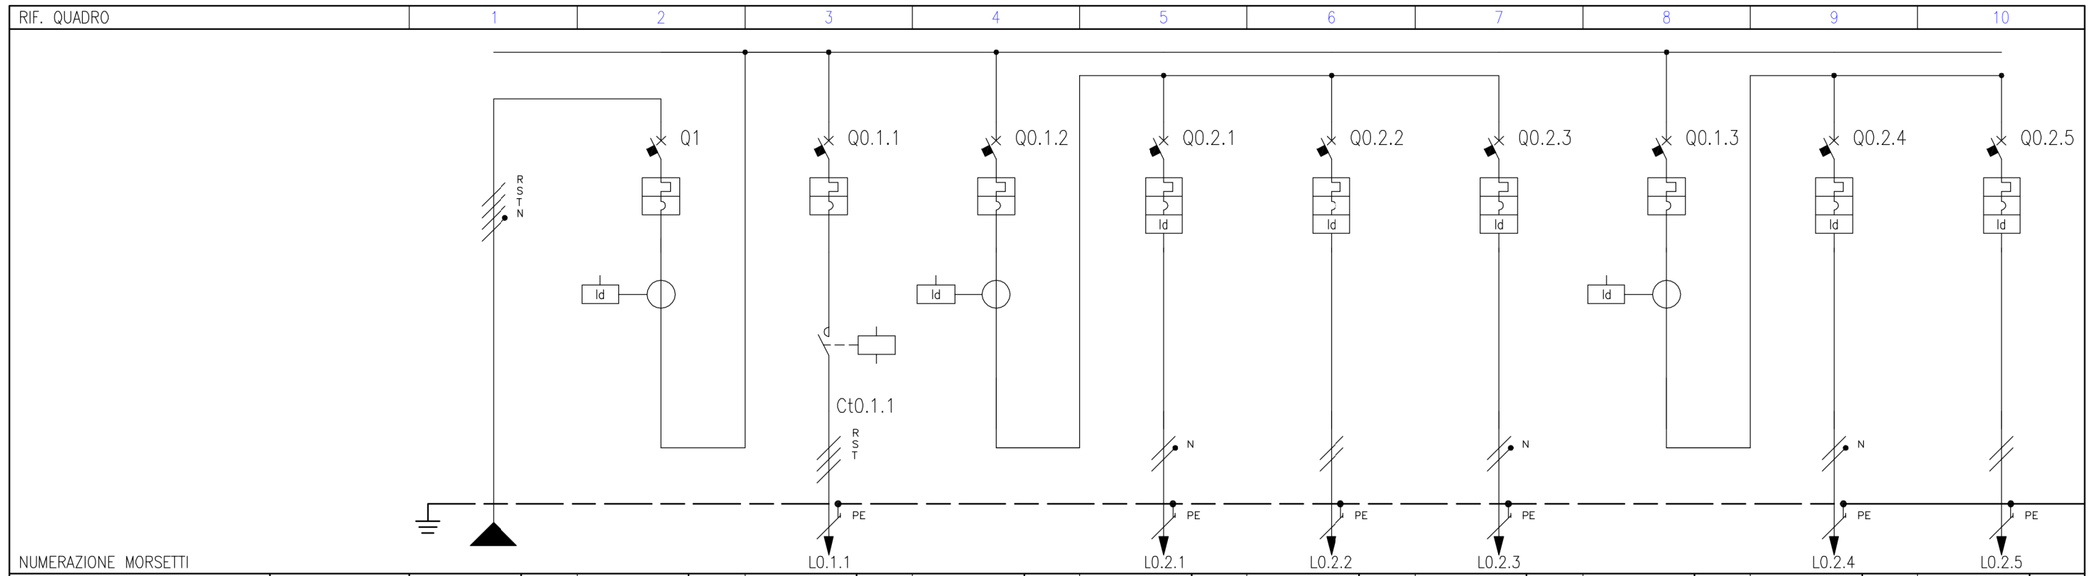

NUMERAZIONE MORSETTI				L0.1.1						L0.2.1		L0.2.2		L0.2.3				L0.2.4		L0.2.5	
NUMERAZIONE CIRCUITO	DISTRIBUZIONE		RSTNPE	1	RSTN	2	RSTPE	3	RSTNPE	4	RNPE	5	RSPE	6	RNPE	7	RSTNPE	8	RNPE	9	RSPE
DESCRIZIONE CIRCUITO		Arrivo		Arrivo		Ascensore		Piano Terra		Bar		FM		Vetrine		Piano Primo		FM		Vetrine	
TIPO APPARECCHIO				C120 N		GV2		iC60 H		iC60 H		iC60 N		iC60 H		C40 N		C40 N		iC60 H	
INTERRUTTORE	Icu [kA]			10		10		10		10		10		10		10		10		10	
	N. POLI	In [A]		4P	125		32	3P	63	2P	32	2P	20	2P	10	3P+N	40	1P+N	32	2P	6
	CURVA/SGANCIATORE			C		ME32		C		C		C		C		C		C		C	
	Ir [A]	tr [s]		125		32		63		32		20		10		40		32		6	
	Isd [A]	tsd [s]		1250		416		630		320		200		100		400		320		60	
	Ii [A]																				
	Ig [A]	tg [s]																			
DIFFERENZIALE	TIPO	CLASSE		RH21M	A			RH21M	A	Vigi	A SI	Vigi	A SI	Vigi	A SI	RH21M	A	Vigi	A SI	Vigi	A SI
	Idn [A]	tdn [ms]		0,03	Istantaneo			0,03	Istantaneo	0,03	Istantaneo	0,03	Istantaneo	0,3	Selettivo	0,03	Istantaneo	0,03	Istantaneo	0,03	Istantaneo
CONTATTORE	TIPO	CLASSE				LC1D32	AC3														
TELERUTTORE	BOBINA [V] N. POLI	In [A]				230 3P	32														
TERMICO	TIPO	Irth [A]																			
FUSIBILE	N. POLI	In [A]																			
ALTRE APP.	TIPO	MODELLO																			
CONDUTTURA	TIPO ISOLAMENTO	POSA	EPR	25		EPR	32			EPR	31	EPR	31	EPR	31			EPR	31	EPR	31
	SEZIONE FASE-N-PE/PEN [mmq]		1x25 1x25	1x16		1x4	1x4			1x16 1x16	1x16	1x6	1x6	1x6 1x6	1x6			1x16 1x16	1x16	1x1,5	1x1,5
	Ib [A]	Iz [A]	113,8	135		27,1	37			29	100	16,7	54	9,7	54			29	100	5,6	23
	Un [V]	Pn [kW]	400			400	15			230	6	400	6	230	2			230	6	400	2
FONDO LINEA	Icc min [kA]	Icc max [kA]	6,2	9,1		2,2	3,6			0,6	0,9	0,4	0,7	0,2	0,4			0,6	0,9	0,1	0,2
	LUNGHEZZA [m]	dV TOTALE [%]	5	0,2		10	0,7			100	3,5	100	3	100	3,1			100	3,5	100	3,9
NOTE			H07RN-F			H07RN-F				H07RN-F		H07RN-F		H07RN-F				H07RN-F		H07RN-F	

CLIENTE	PROGETTO	FILE	
	ARCHIVIO	DATA	REVISIONE
	DISEGNATORE	PAGINA	SEGUE
IMPIANTO		TAVOLA	