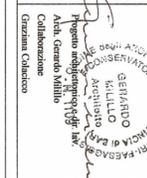


Comune di Barletta (BT)

Arcidiocesi di Trani - Barletta - Bisceglie

Progetto di restauro e consolidamento del
Convento di Sant'Antonio in Barletta (BT)
per destinazione a Museo Diocesano - Sede di Barletta

 Il Progettista Ing. Michele Viti	 Progetto redatto e approvato in collaborazione con Arch. Gerardo Scullano Coordinatore Cristiana Calabrese	 RUP Arch. Giuseppe Ruffino
--	---	--

Progetto strutturale -
Progetto di Consolidamento -
Coperture


Tavola N.
ST
06

Dicembre 2014
Rapp. 1:100



A termini di legge i professionisti si riservano la proprietà di questo documento che non potrà essere copiato, riprodotto o ceduto, in parte o integralmente, ad altri senza formale autorizzazione

Pianta Piano Primo

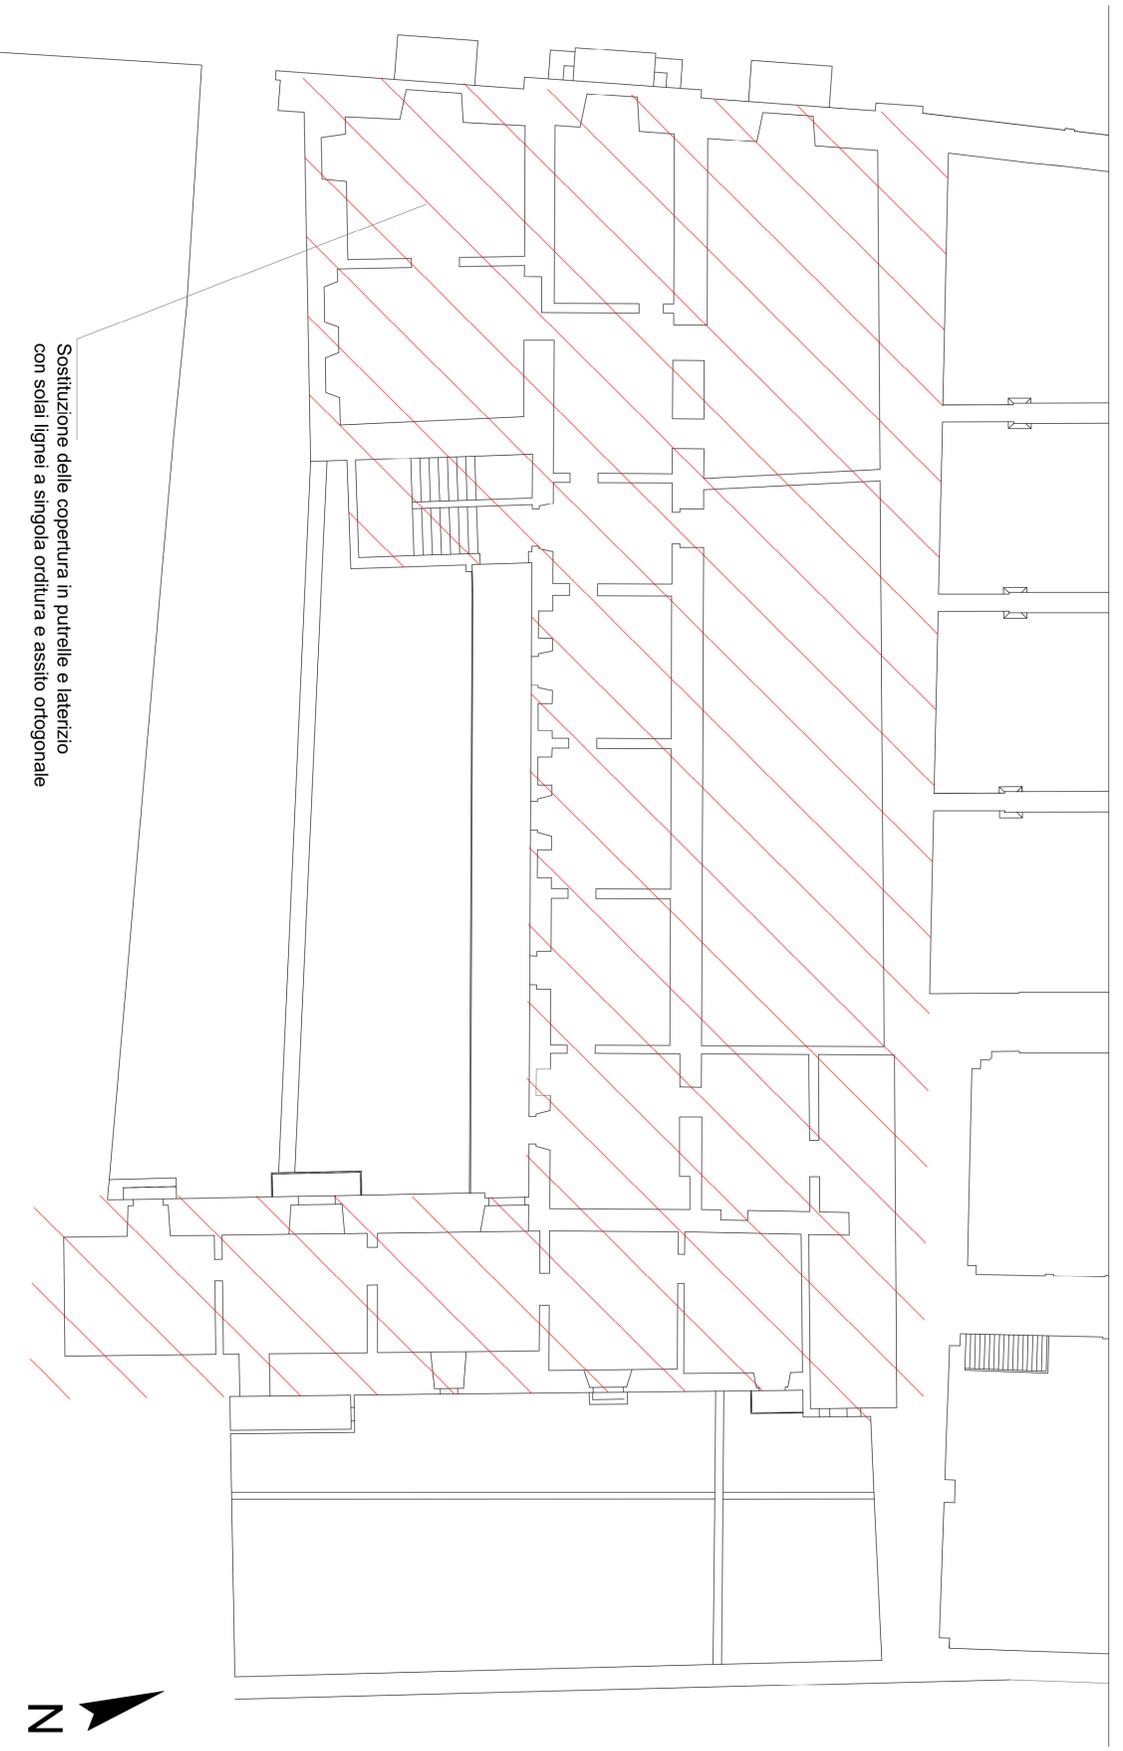

Sostituzione delle coperture in putrelle e laterizio
con solai lignei a singola orditura e assito ortogonale