



CITTA' DI BARLETTA

Medaglia d'oro al Valor Militare e al Merito Civile
Citta' della Disfida

SETTORE MANUTENZIONI

PROGETTO

Lavori di adeguamento e risanamento conservativo e messa in sicurezza del cimitero.

PLANIMETETRIA GENERALE

Progettista :

Geom. Ruggiero Bufo

Direttore dei lavori :

Geom. Ruggiero Bufo

Collaboratore:

Disegnatore: Dadduzio A.



Il Dirigente Settore Manutenzioni:

Arch. Donato Lamacchia


Il Responsabile del Procedimento:

Geom. Ruggiero Bufo

data : NOVEMBRE 2016



- Applicazione di doppio strato di guaina ardesiata
- Applicazione di doppio strato di guaina ardesiata e ricostruzione del ciglio sull'isola mancante A
- Applicazione di uno strato di guaina ardesiata con risanamento della pensilina

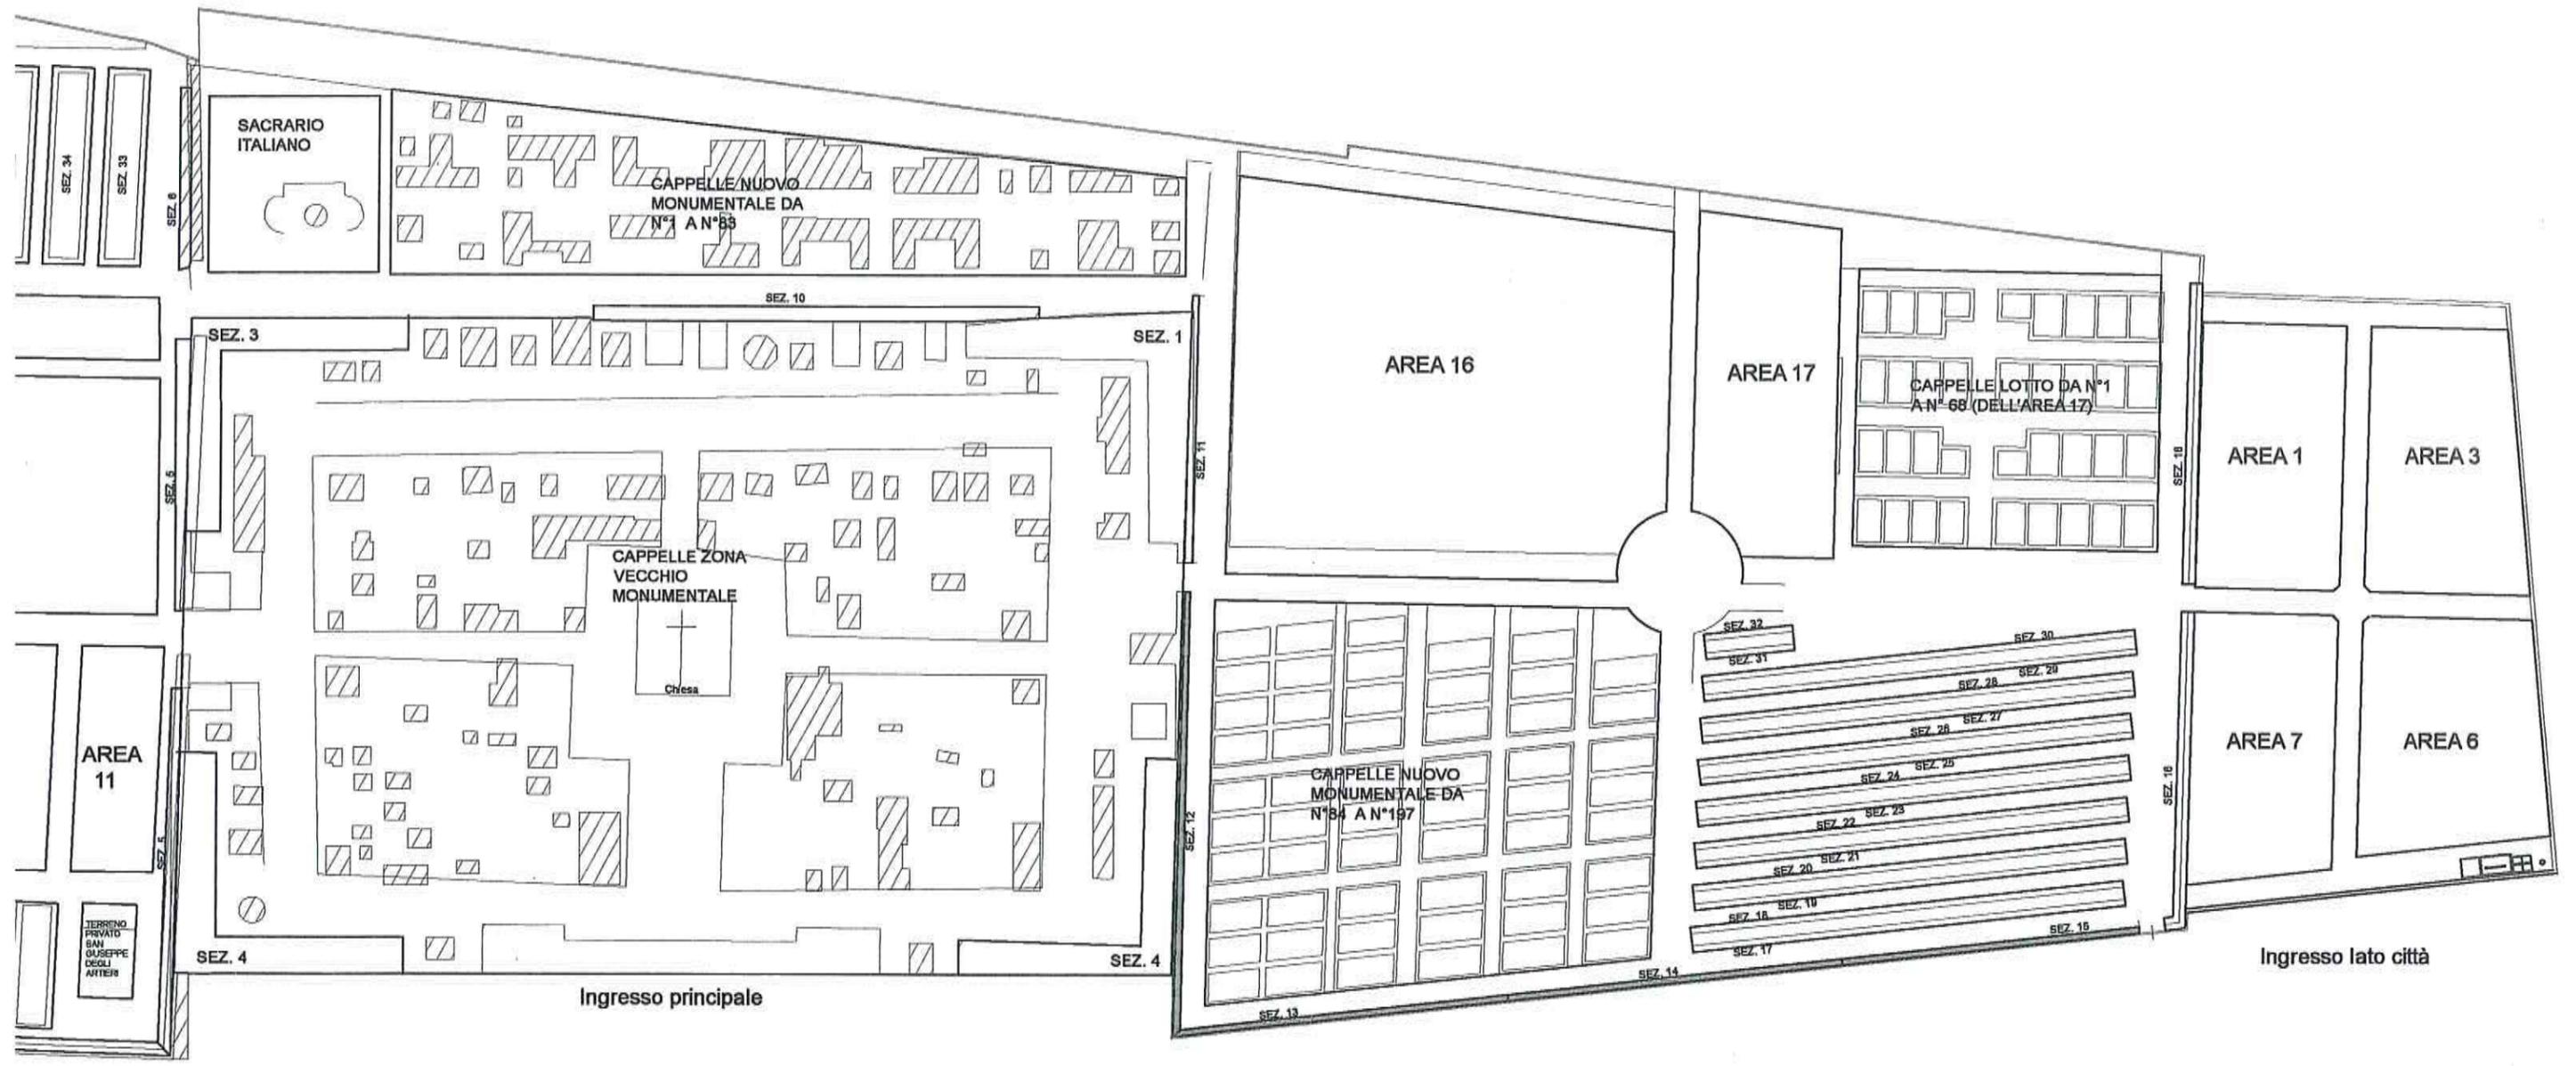

Via del Gelso

