



COMUNE DI BARLETTA

Medaglia d'oro al merito civile e militare
Città della Disfida

AMPLIAMENTO DELLA CAPIENZA DELL'IMPIANTO SPORTIVO MANZI-CHIAPULIN VIA DEI MANDORLI - ZONA "PARCO DEGLI ULIVI"

PROGETTO DEFINITIVO

PROGETTISTA INCARICATO

Antonio SASSO **ingegnere**
Bisceglie - via C. de Trizio (già via Milano), 28
collaborazione
Mariagrazia RICCHIUTI **ingegnere**
Bisceglie - via C. de Trizio (già via Milano), 28



RESPONSABILE UNICO DEL PROCEDIMENTO

Vito VACCA **ingegnere**
Comune di Barletta - Funzionario Tecnico Settore Manutenzioni
Barletta - viale Marconi, 31

COMMITTENTE

Rosa DI PALMA **dottoressa**
Comune di Barletta - Dirigente Settore Manutenzioni
Barletta - viale Marconi, 31

TAV

10.v


Particolari costruttivi

nuove uscite di sicurezza, nuovo varco,
nuova recinzione interna,
recinzioni aree di servizio annesse

elaborato per richiesta integrazioni del Comitato Regionale CONI Puglia

Aree d'intervento n° 1 e 2


Particolare nuove uscite di sicurezza

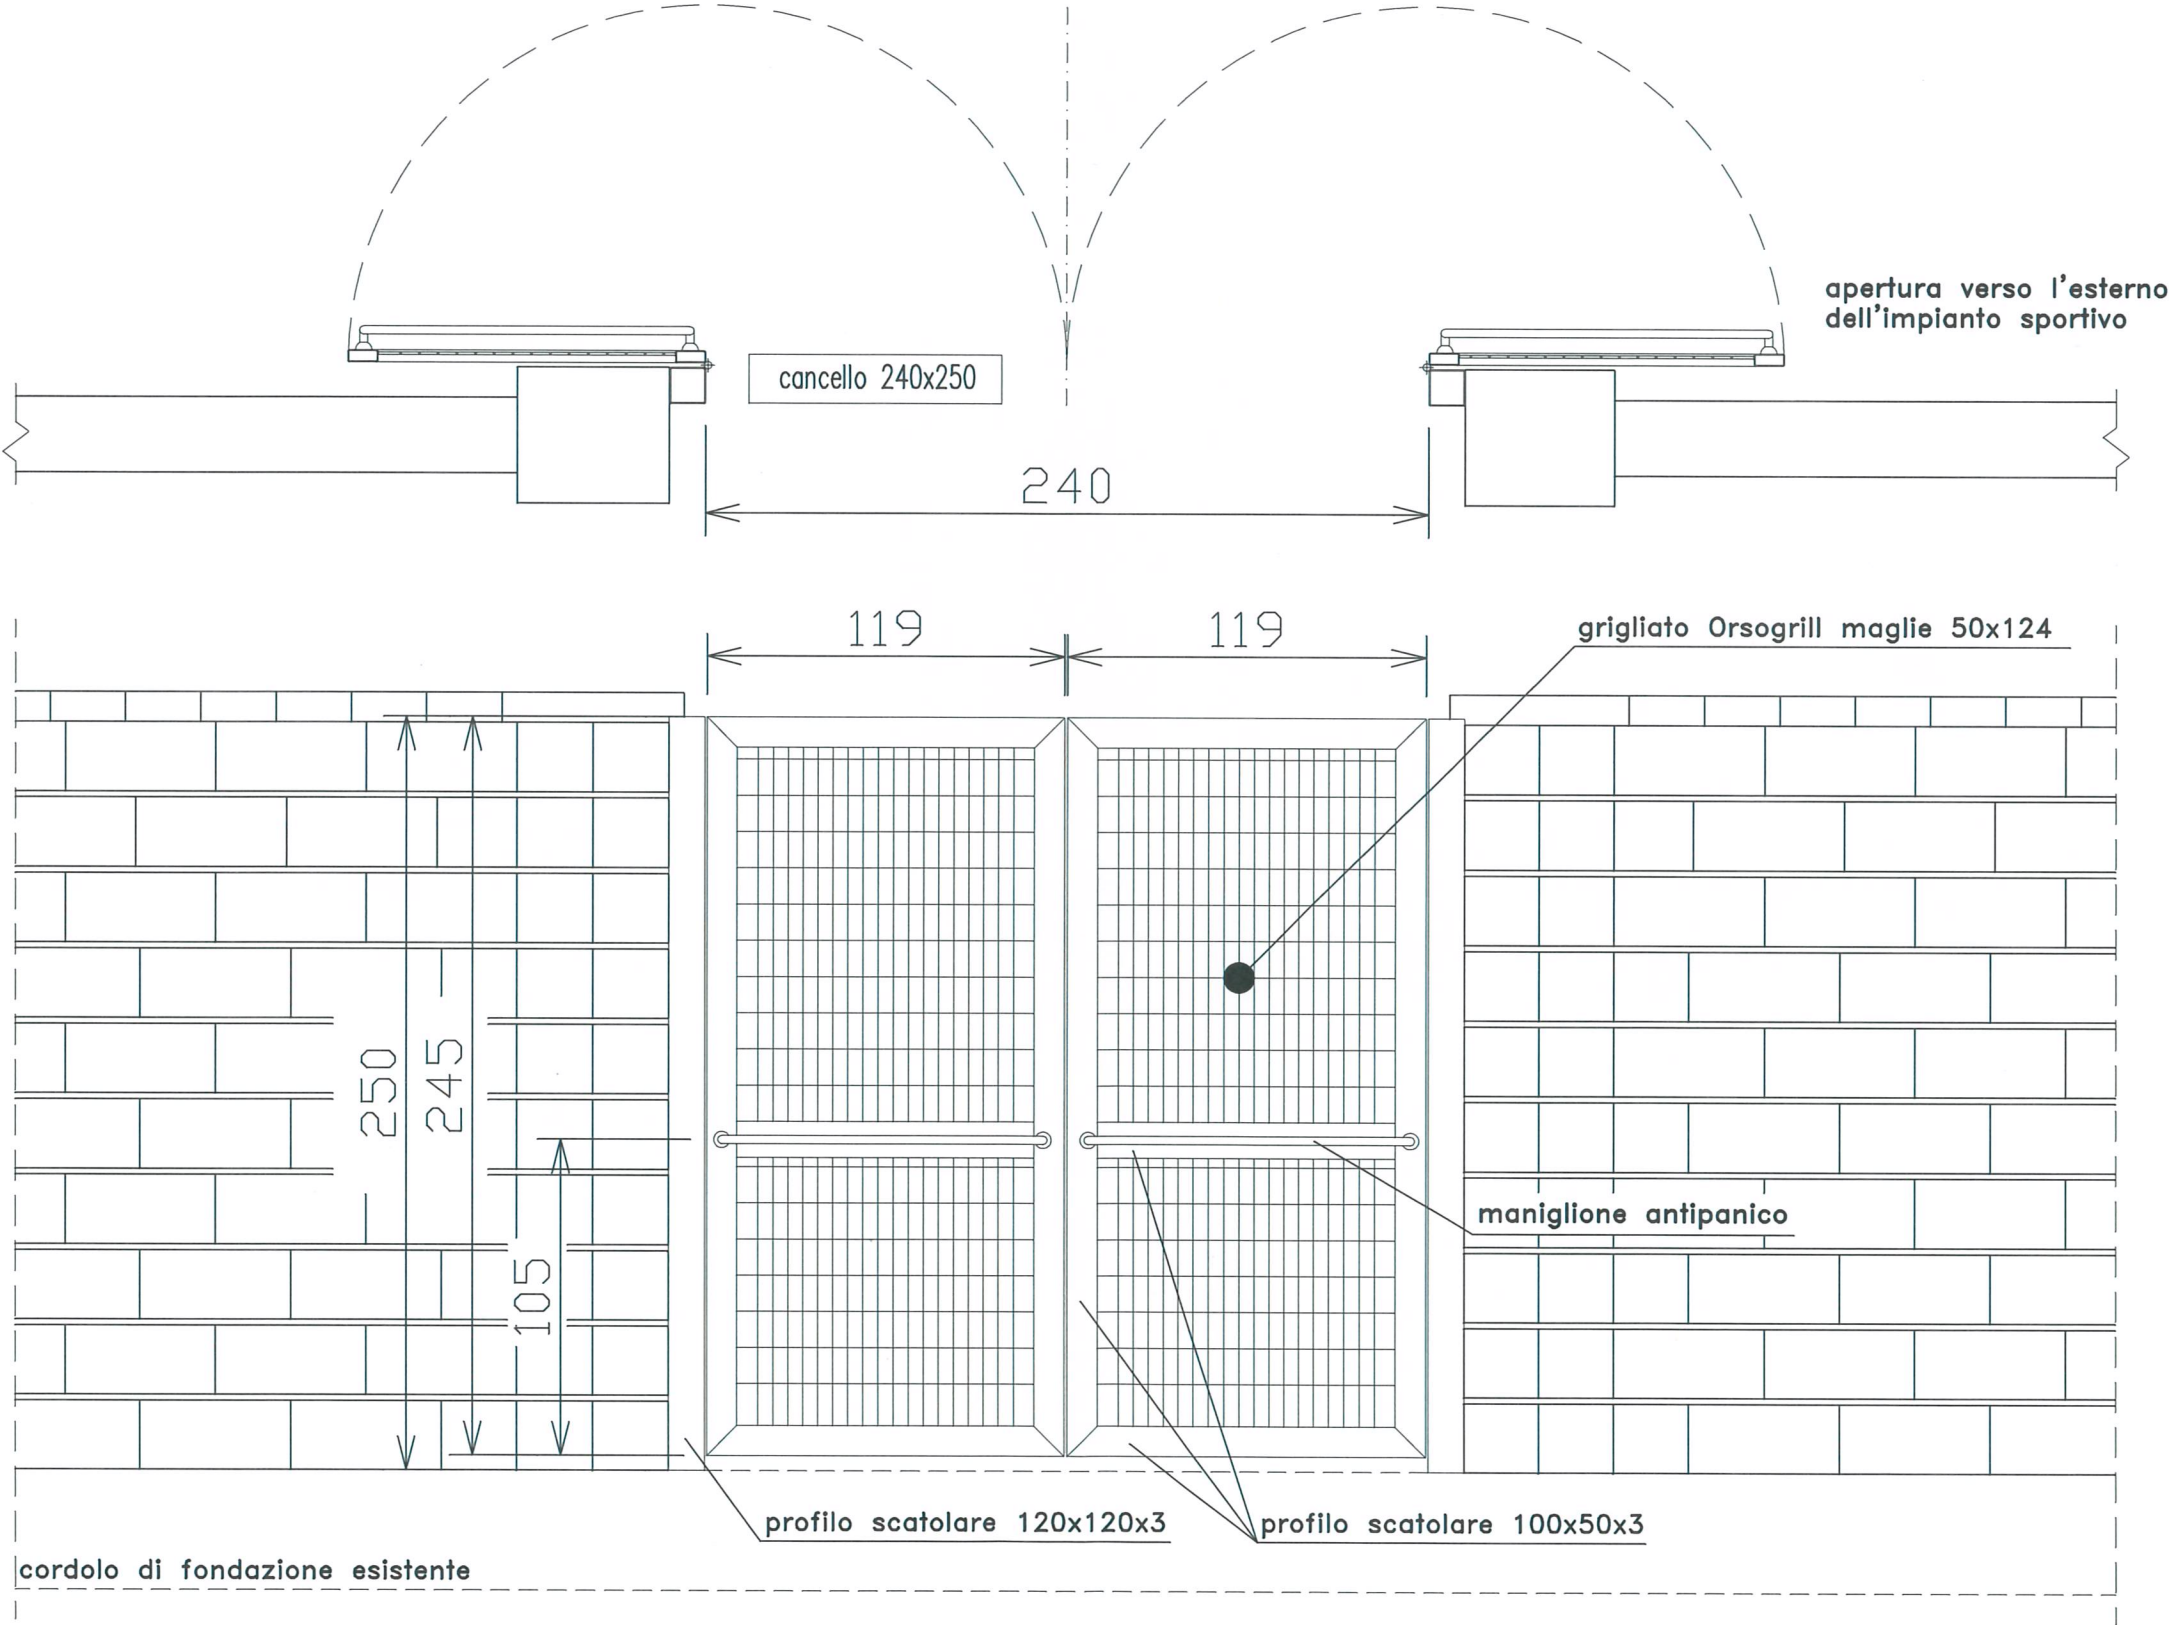

Area d'intervento n° 3

Particolare nuovo varco


Elemento di separazione tra settore spettatori ospiti e spazio di attività sportiva

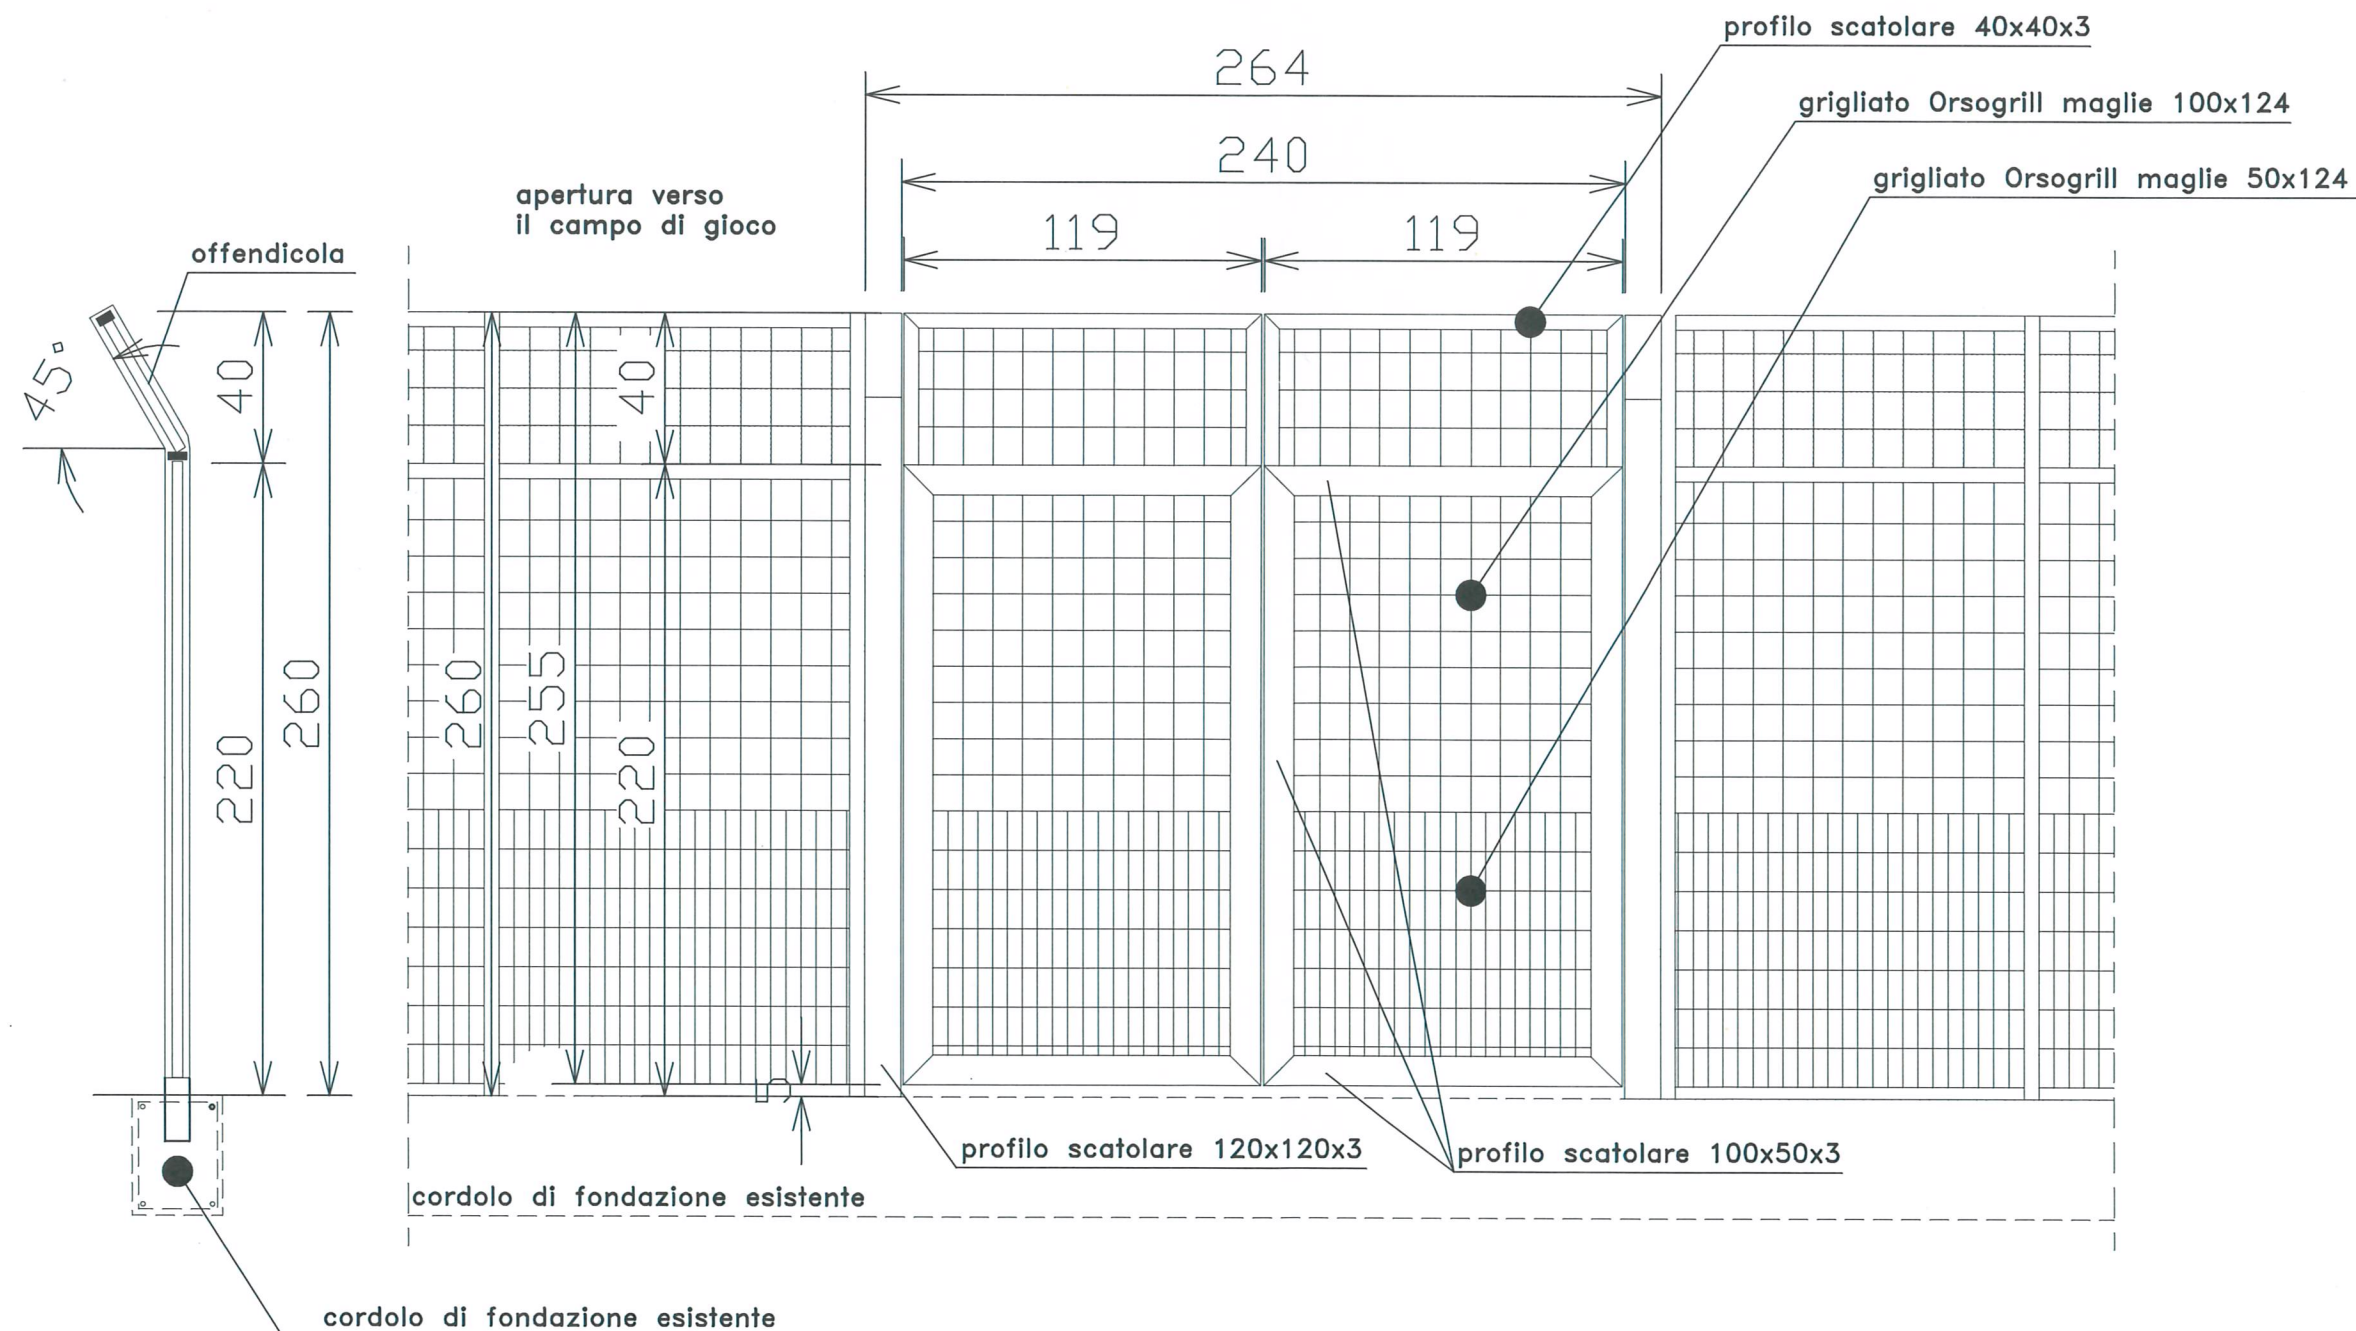

Area d'intervento n° 4

Particolare nuova recinzione interna

Elemento di separazione tra settore spettatori locali e settore spettatori ospiti

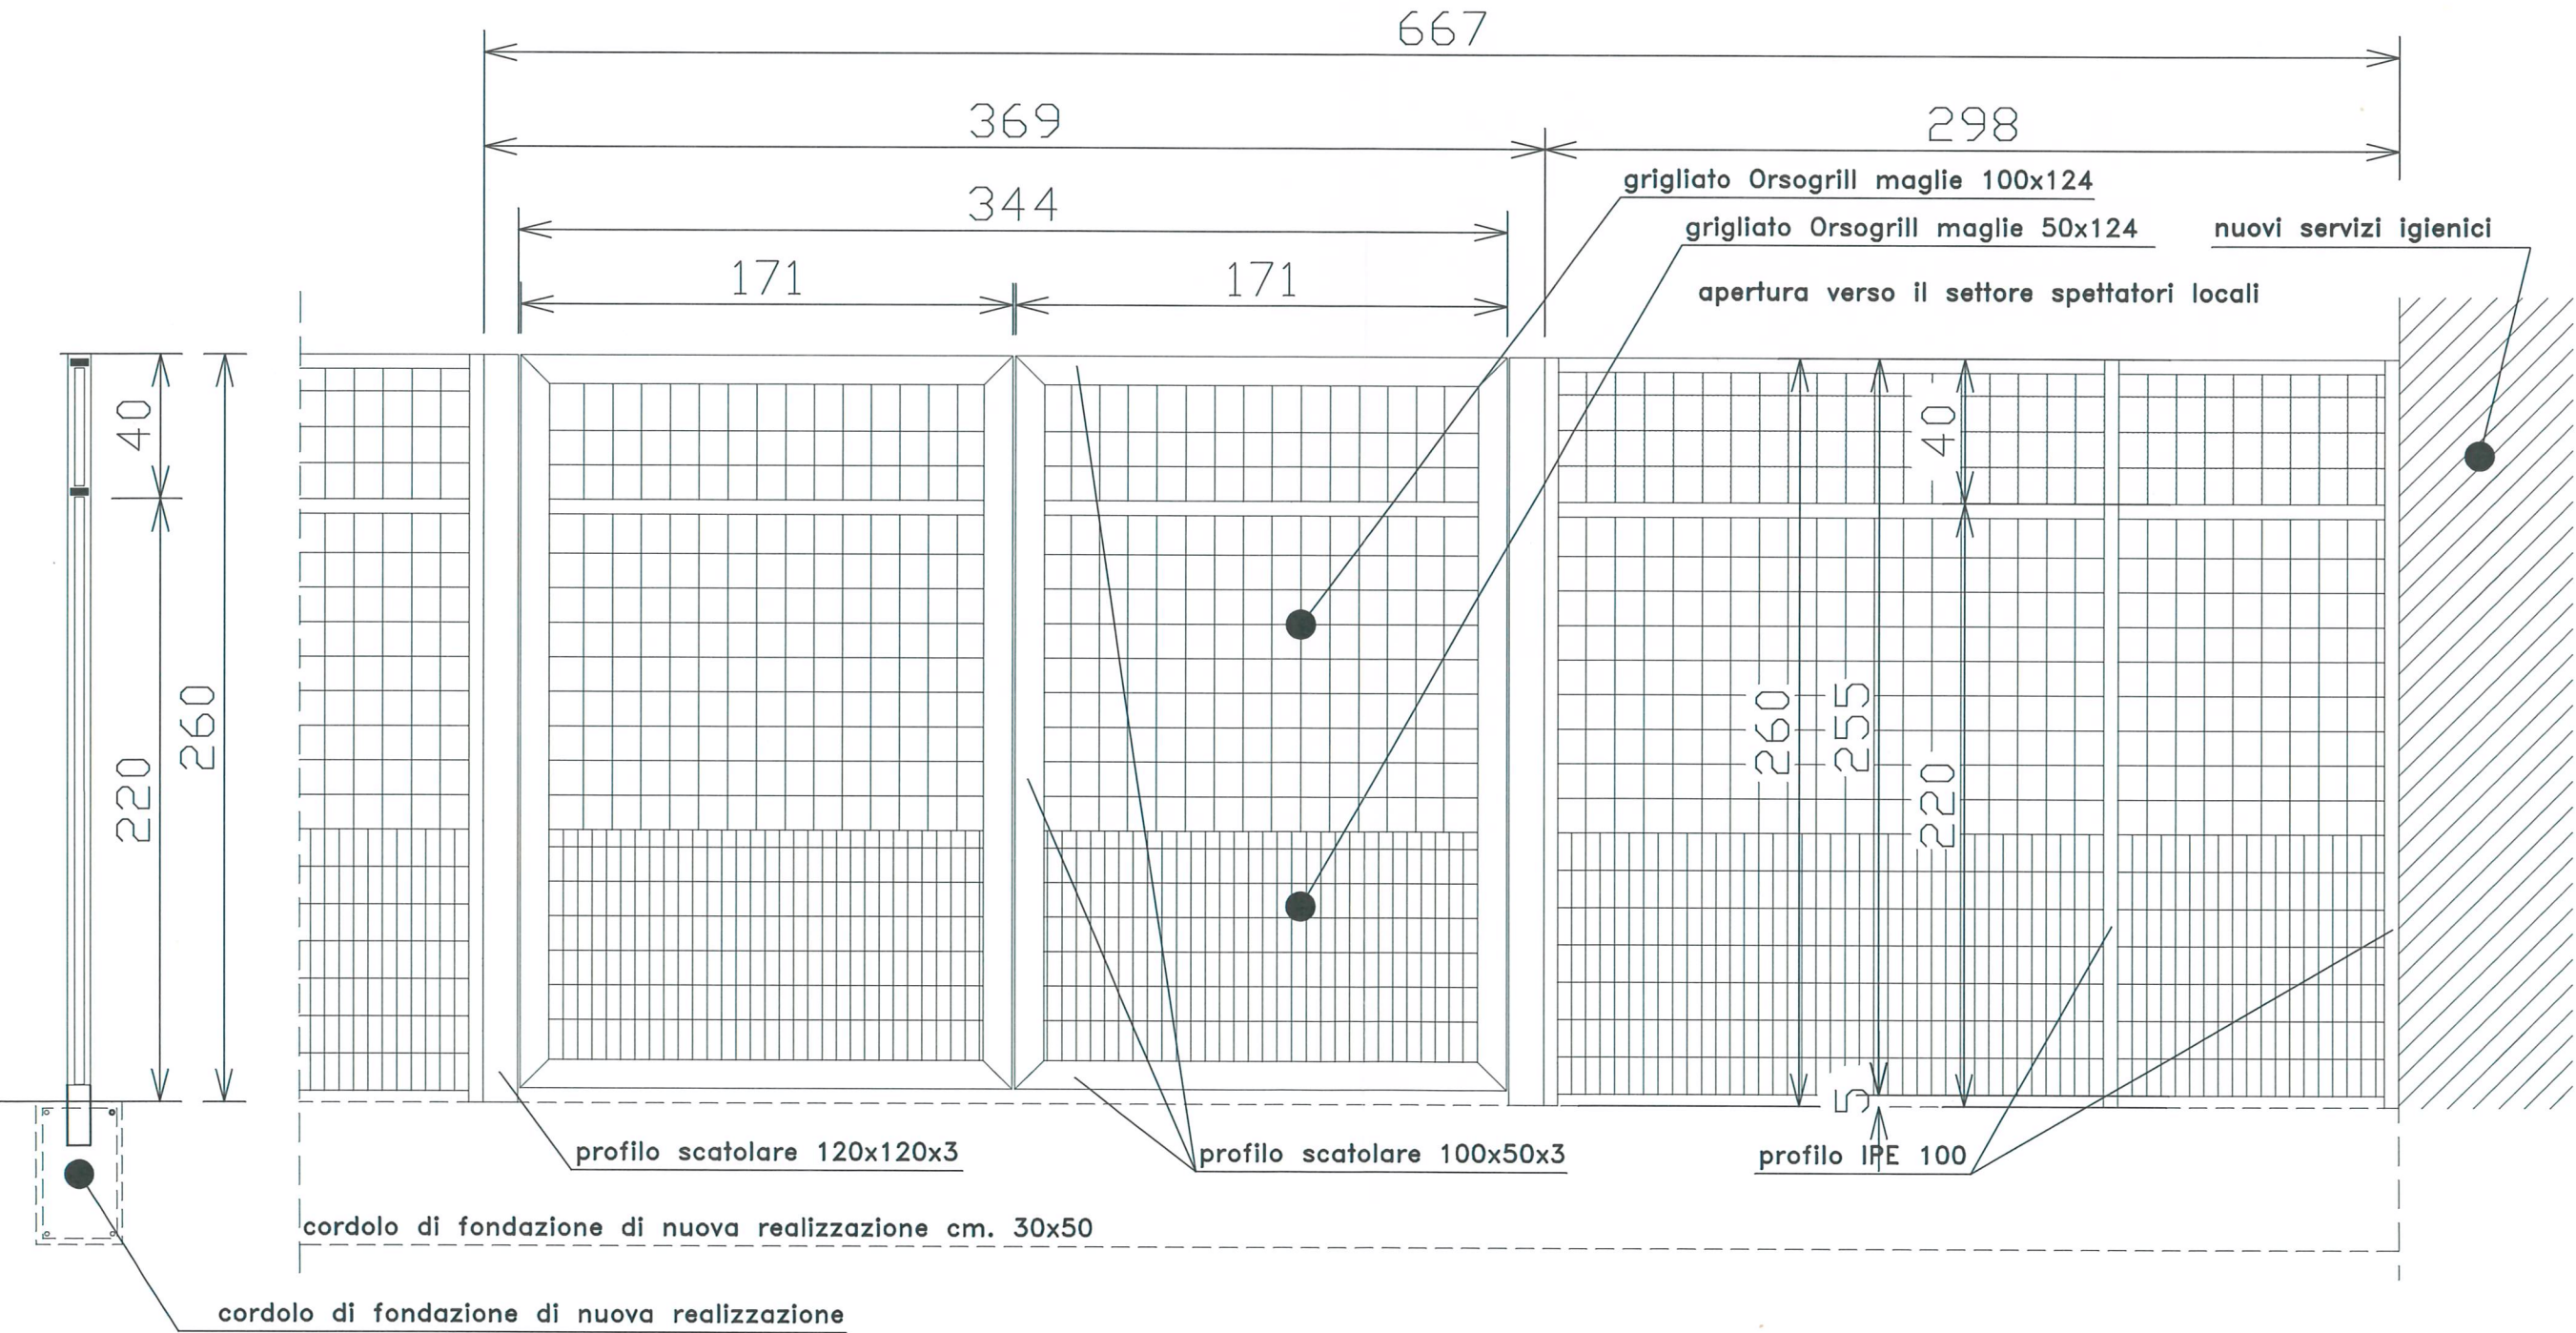

Aree d'intervento n° 16 e n° 17

Particolari recinzioni aree di servizio annesse

(Tipo modello recinzione Publifor della ditta Betafence Italia SpA)

