



COMUNE DI BARLETTA

Medaglia d'oro al merito civile e militare
Città della Disfida

AMPLIAMENTO DELLA CAPIENZA DELL'IMPIANTO SPORTIVO MANZI-CHIAPULIN VIA DEI MANDORLI - ZONA "PARCO DEGLI ULIVI"

CAPITOLATO D'ONERI E PRESCRIZIONI PER L'APPALTO DEI LAVORI STRADALI (realizzazione del marciapiede esterno, livellamento e sistemazione area comunale)

PROGETTISTA

Antonio SASSO **ingegnere**
Bisceglie - via C. de Trizio (già via Milano), 28

RESPONSABILE DEL PROCEDIMENTO

Vito VACCA **ingegnere**
Comune di Barletta - Funzionario Tecnico Settore Manutenzioni
Barletta - viale Marconi, 31

COMMITTENTE


Rosa DI PALMA **dottorssa**
Comune di Barletta - Dirigente Settore Manutenzioni
Barletta - viale Marconi, 31



allegato 1


Marciapiede esterno ed area comunale
stralcio planimetria generale
sviluppo planimetrico del marciapiede
sezione tipo del marciapiede

Marciapiede esterno ed area comunale stralcio planimetria generale

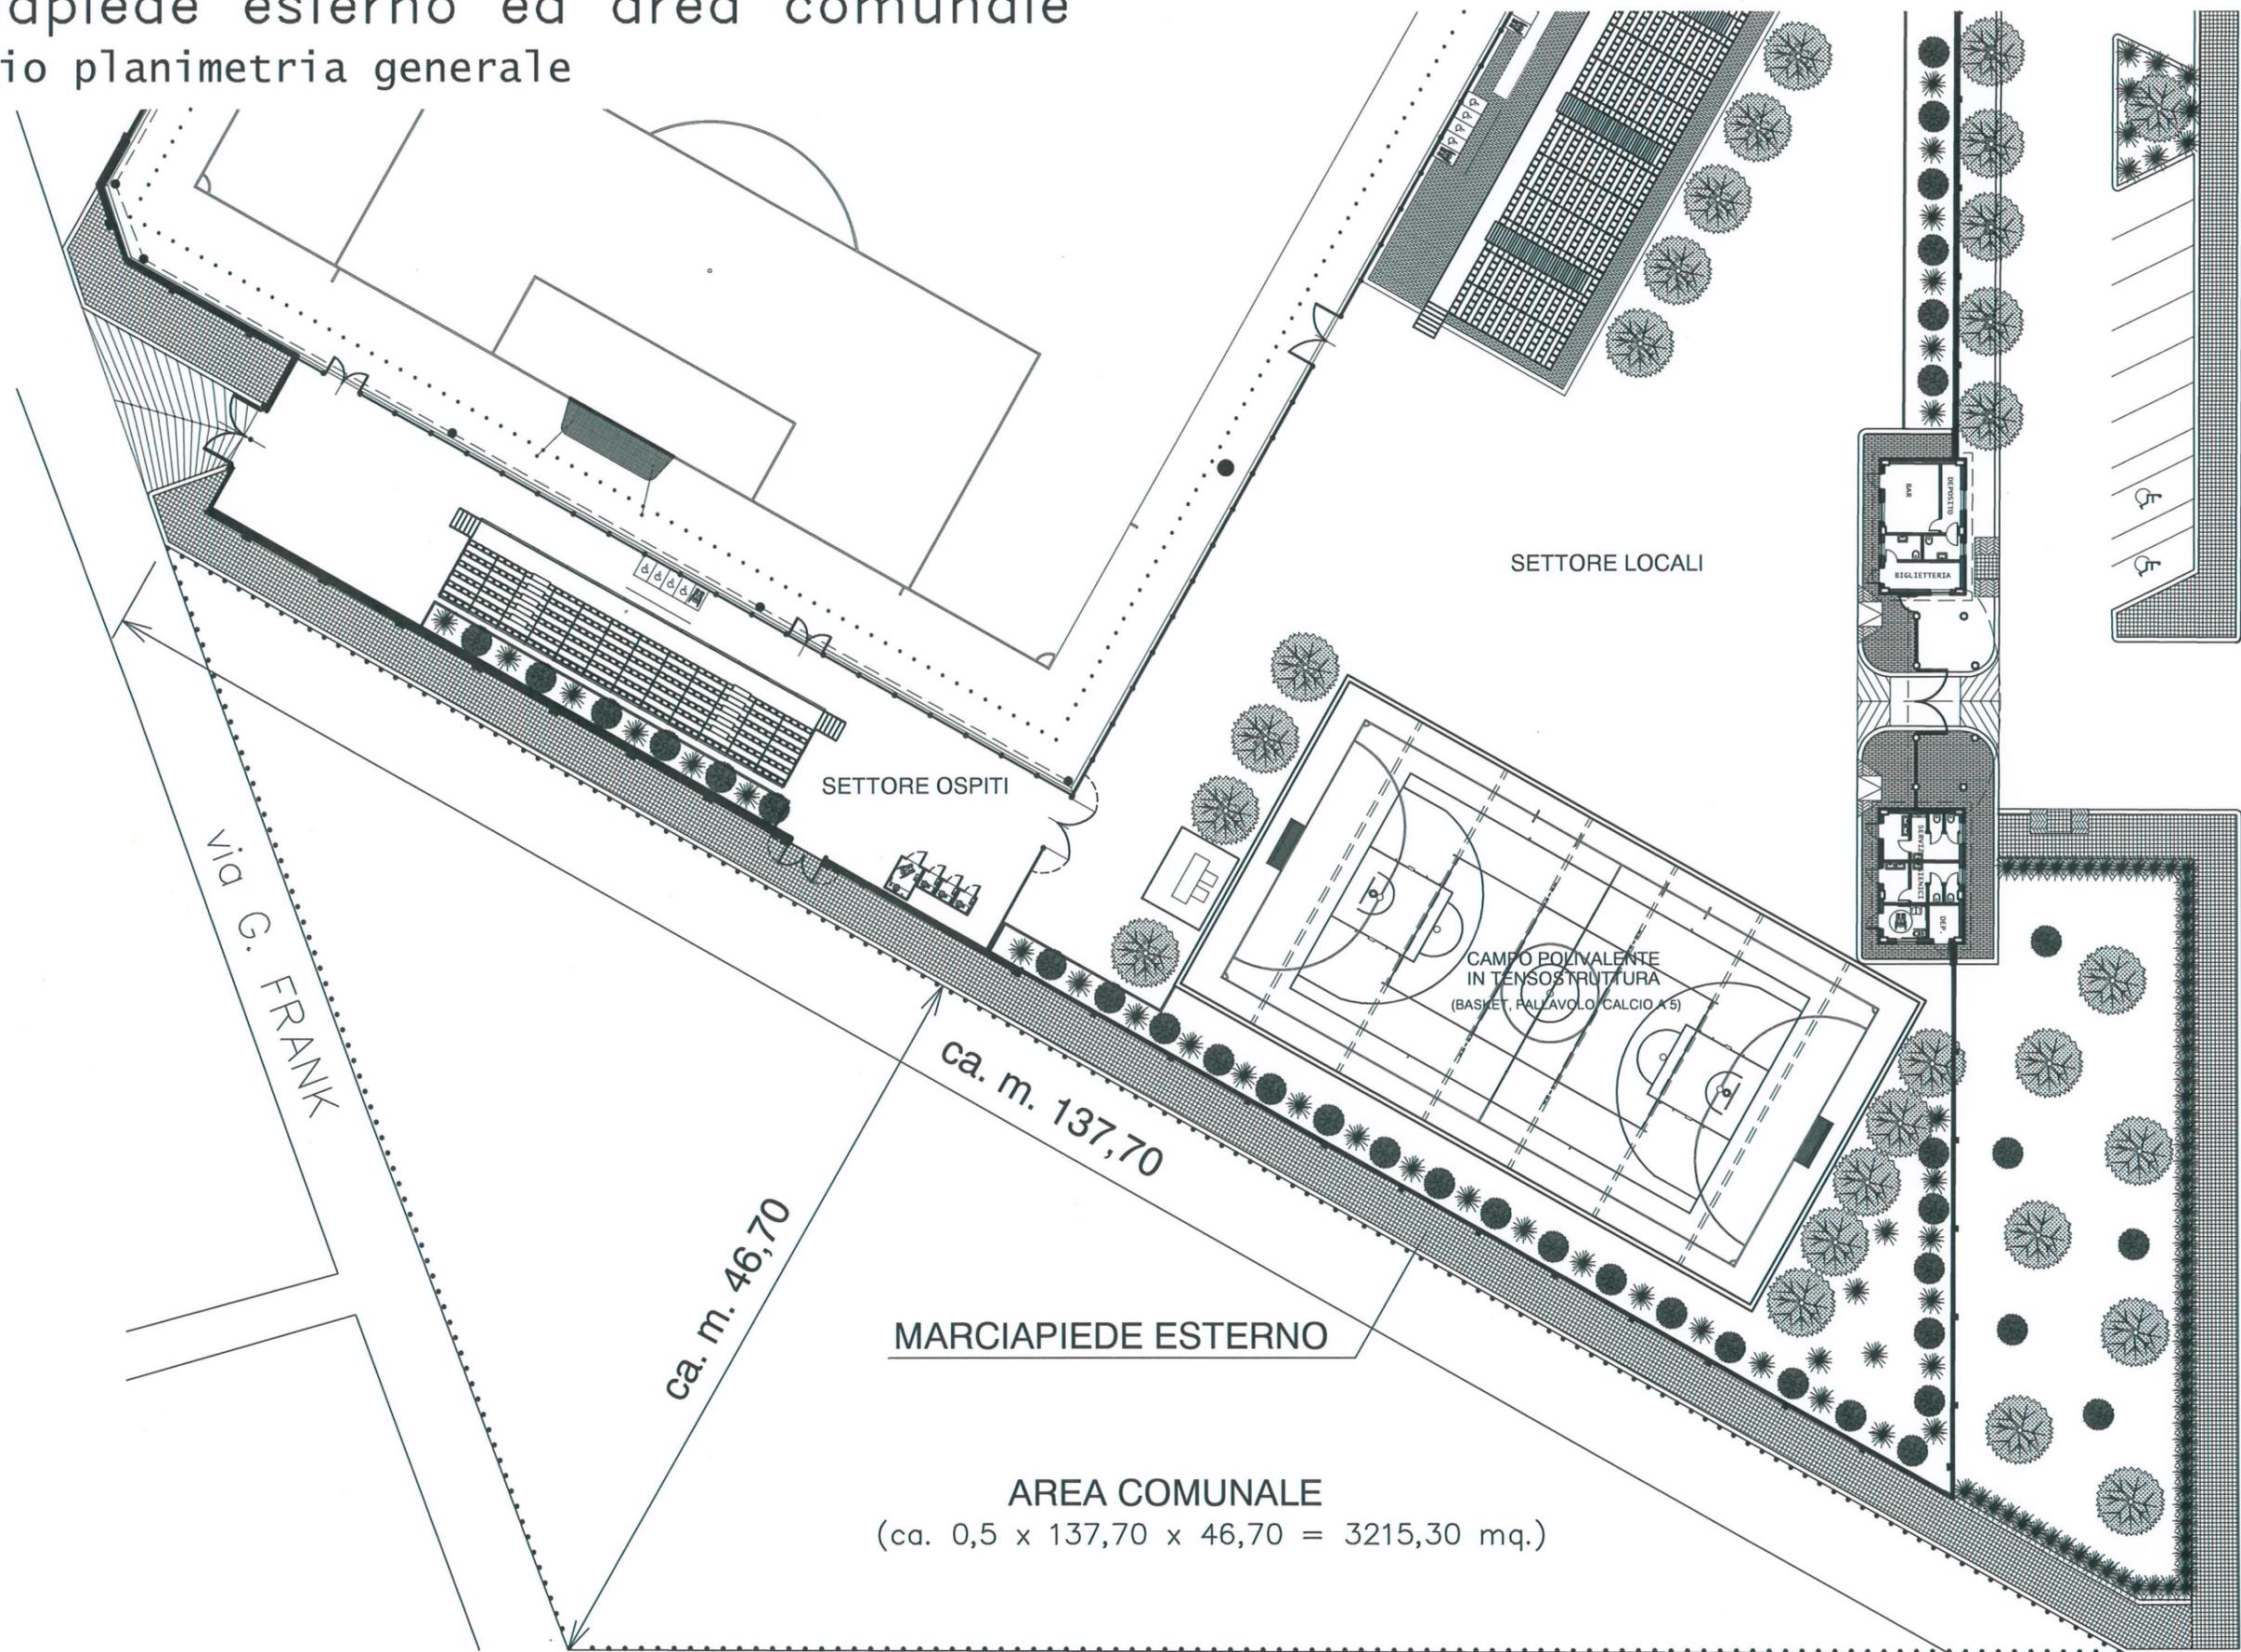

prolungamento di Viale degli ULIVI (in corso di realizzazione)

Marciapiiede esterno ed area comunale
sviluppo planimetrico del marciapiiede

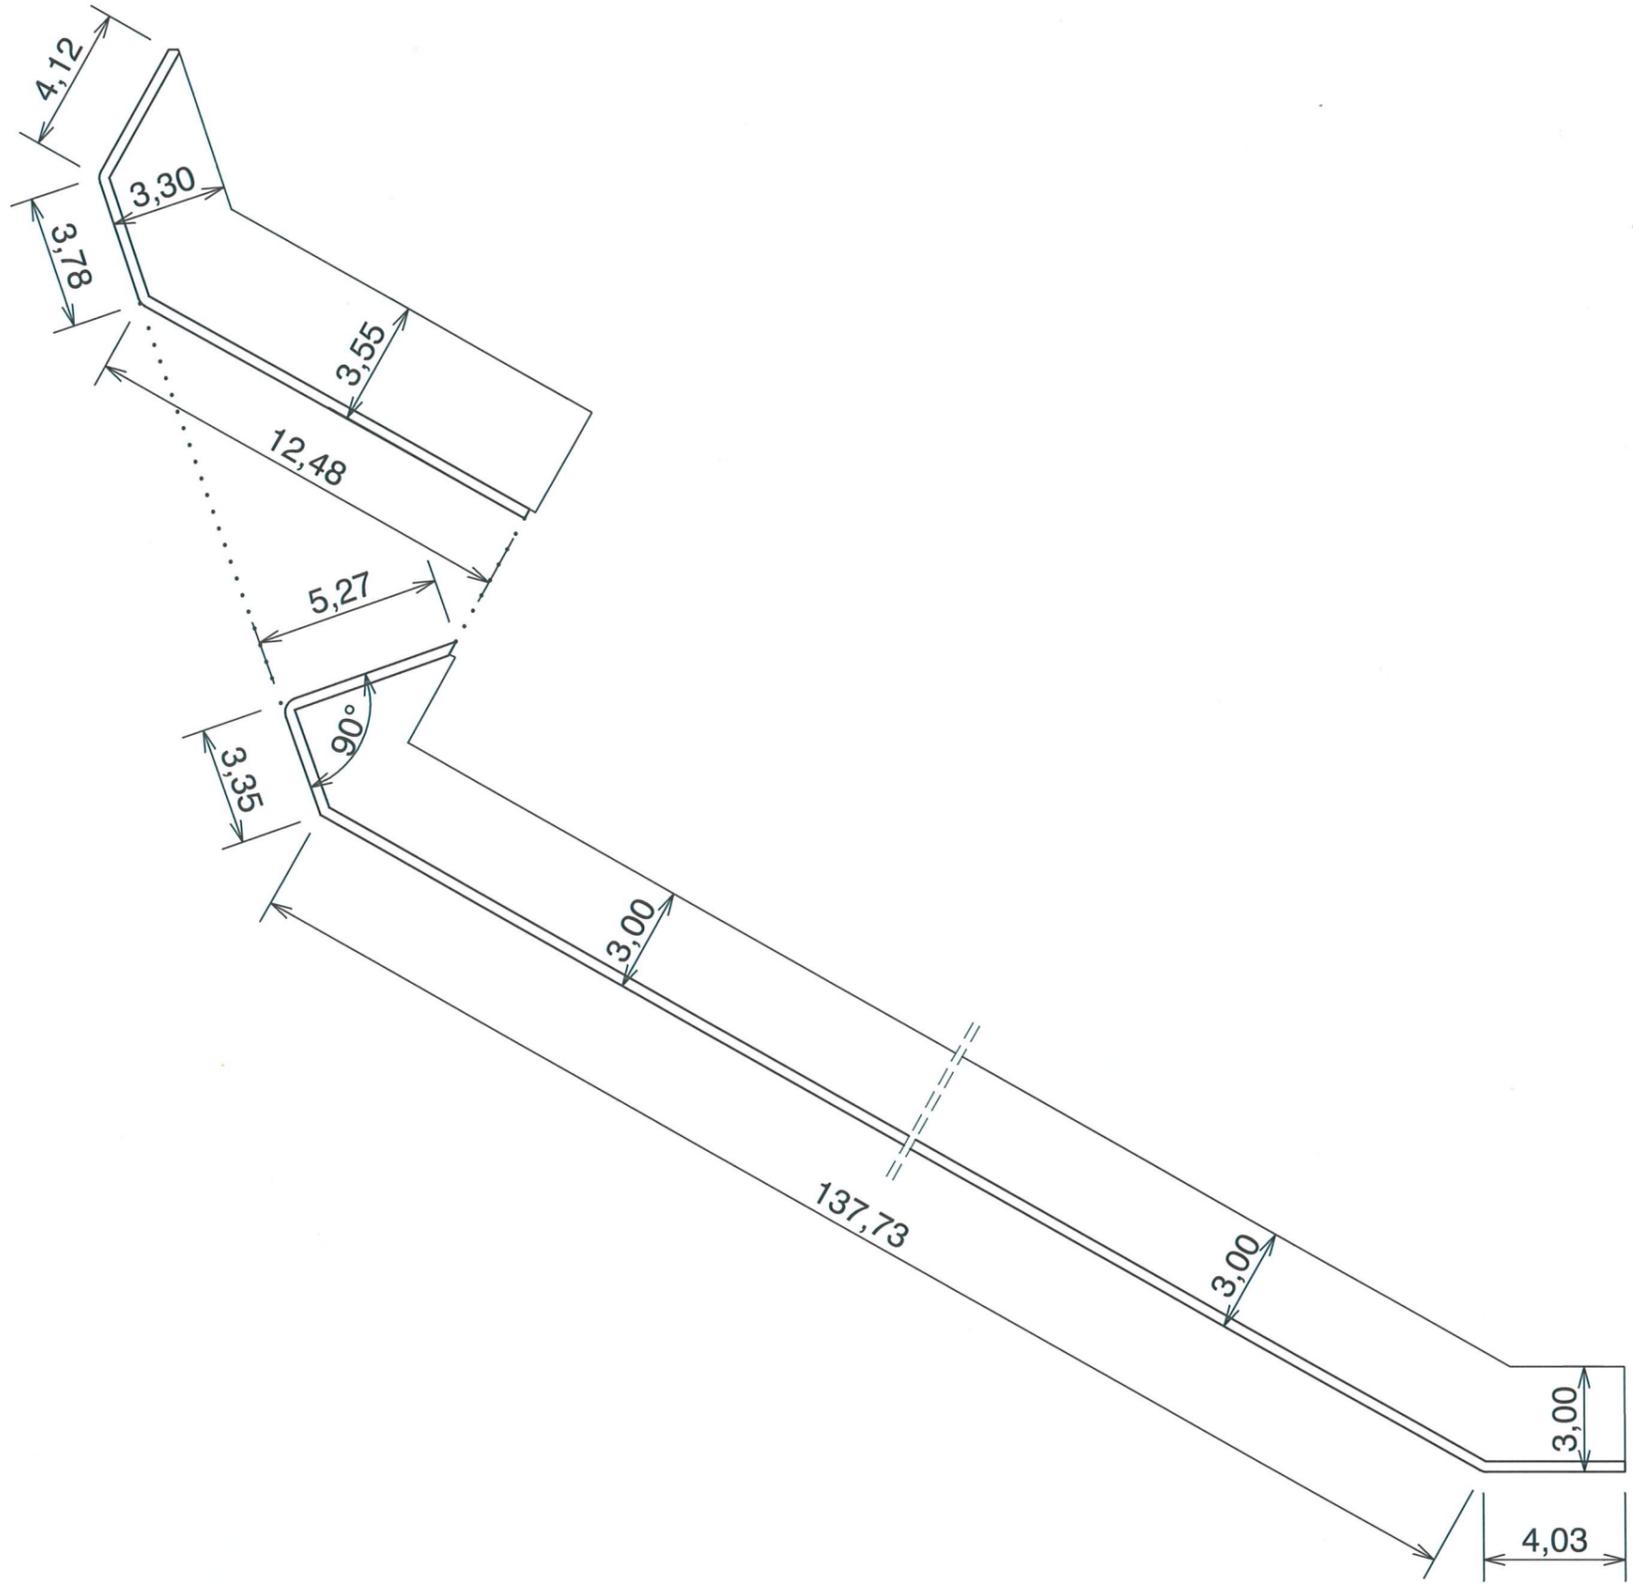

Marciapiiede esterno ed area comunale

sezione tipo del marciapiiede

