



COMUNE DI BARLETTA


Provincia di Barletta-Andria-Trani

Settore LL.PP. Manutenzione e Patrimonio

Servizio Manutenzioni

LAVORI DI RECUPERO E ADEGUAMENTO FUNZIONALE DEL
TRABUCCO E ALLESTIMENTO MUSEALE DIDATTICO
CIG: Z381876B50 - CUP: H99J16000830002

OGGETTO:	PROGETTO DEFINITIVO		
COMMITTENTE:	COMUNE DI BARLETTA Il Responsabile del Procedimento Ing. Vito Vacca Il Dirigente del Settore LL.PP. Manutenzione e Patrimonio Arch. Donato Lamacchia N. FUNZIONARIO SETTORE MANUTENZIONI Ing. Vito Vacca IL DIRIGENTE Arch. Donato LAMACCHIA		
PROGETTISTA:	Arch. Francesco Boris GIORDANO Piazza Federico II di Svevia n. 19, 76121 - Barletta Cell. 328.4960563 email. francesco.giordano@awn.it PEC: francesco.giordano2@archiworldpec.it Iscritto all'Ordine degli Architetti P.P.C. della Provincia di Barletta-Andria-Trani al n. 228 sez A ORDINE ARCHITETTI PIANIFICATORI FRANCESCO GIORDANO ARCHITETTO PROV. BARLETTA-ANDRIA-TRANI N. 228 SEZ. A		
03/AR/D TAV. 1	Stralcio del P.R.G. (art. 24 c. 2 lett. d - art. 28 c. 2 lett. a D.P.R. 207/10)		
SCALA: 1:5000	DATA	REVISIONE	DESCRIZIONE
	25/10/2016		APPROVAZIONE

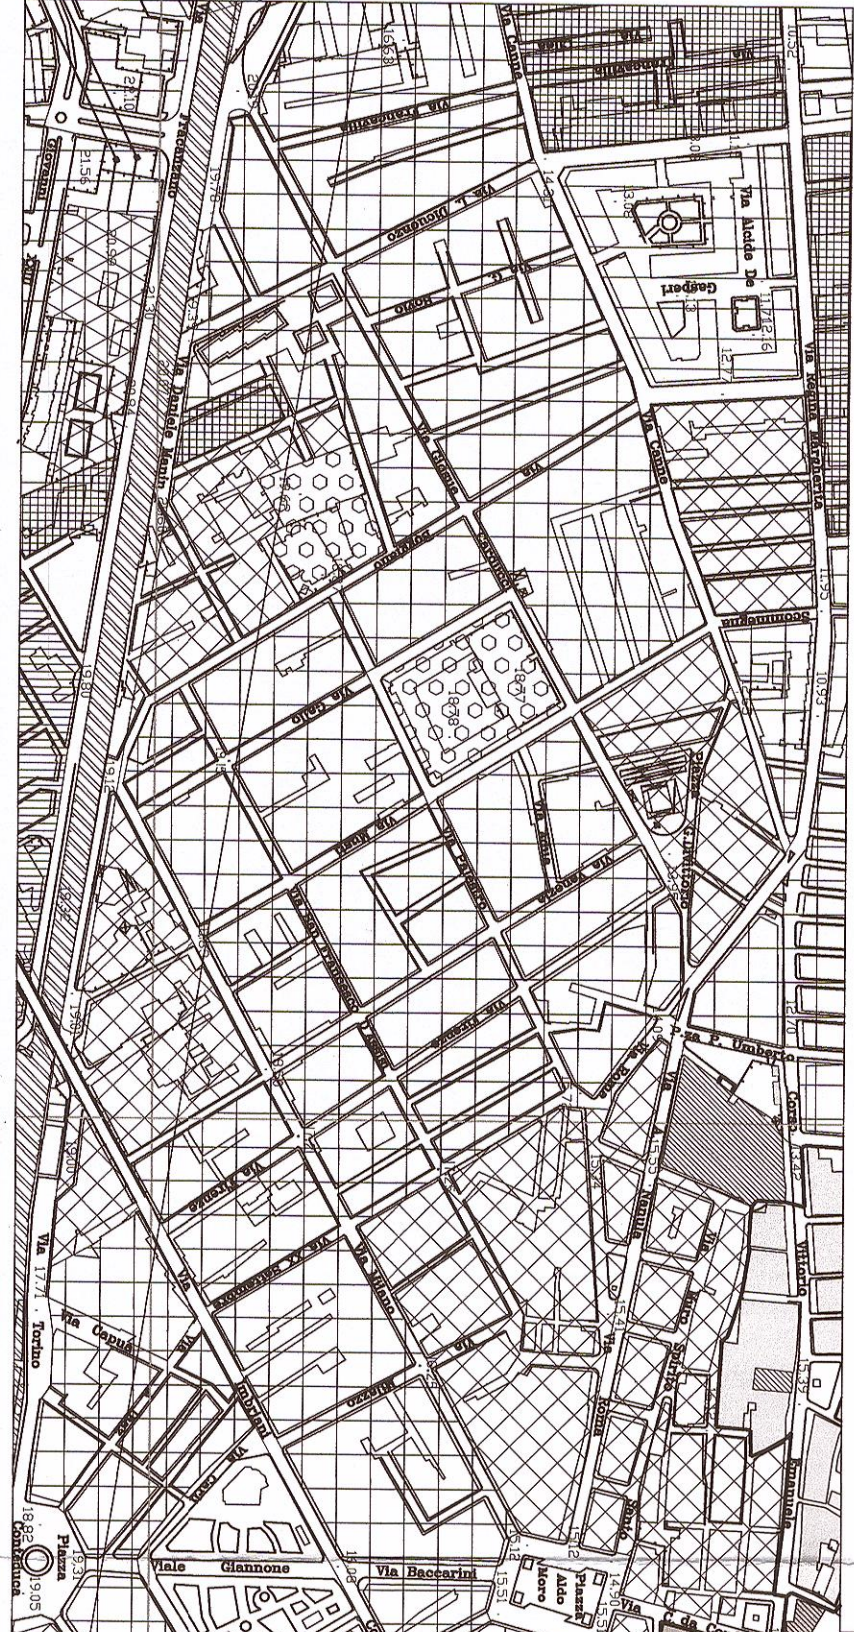

STRAICIO PRG
SCALA 1:5000