



COMUNE DI BARLETTA
Provincia di Barletta-Andria-Trani
Settore LL.PP. Manutenzione e Patrimonio
Servizio Manutenzioni

**LAVORI DI RECUPERO E ADEGUAMENTO FUNZIONALE DEL
TRABUCCO E ALLESTIMENTO MUSEALE DIDATTICO**
CIG: Z381876B50 - CUP: H99J16000830002

OGGETTO:	PROGETTO DEFINITIVO		
COMITENTE:	COMUNE DI BARLETTA Il Responsabile del Procedimento <i>Ing. Vito Vacca</i> Il Dirigente del Settore LL.PP. Manutenzione e Patrimonio <i>Arch. Donato Lamacchia</i>		
PROGETTISTA:	Arch. Francesco Boris Giordano Piazza Federico II di Svevia n. 19, 76121 - Barletta Cell. 328.4960563 email: francesco.giordano@awni.it PEC: francesco.giordano2@archiworldpec.it iscritto all'Ordine degli Architetti P.P.C. della Provincia di Barletta-Andria-Trani al n. 228 sez. A		
04/AR/D TAV. 2	Inquadramento territoriale con documentazione fotografica storica (base aerofotogrammetrico 2009)		
SCALA: 1:5000	DATA	REVISIONE	DESCRIZIONE
	29/10/2016		APPROVAZIONE





Barletta - R. Capitaneria di Porto - Molo di Ponente.

FOTO N.3



Barletta
città di mare

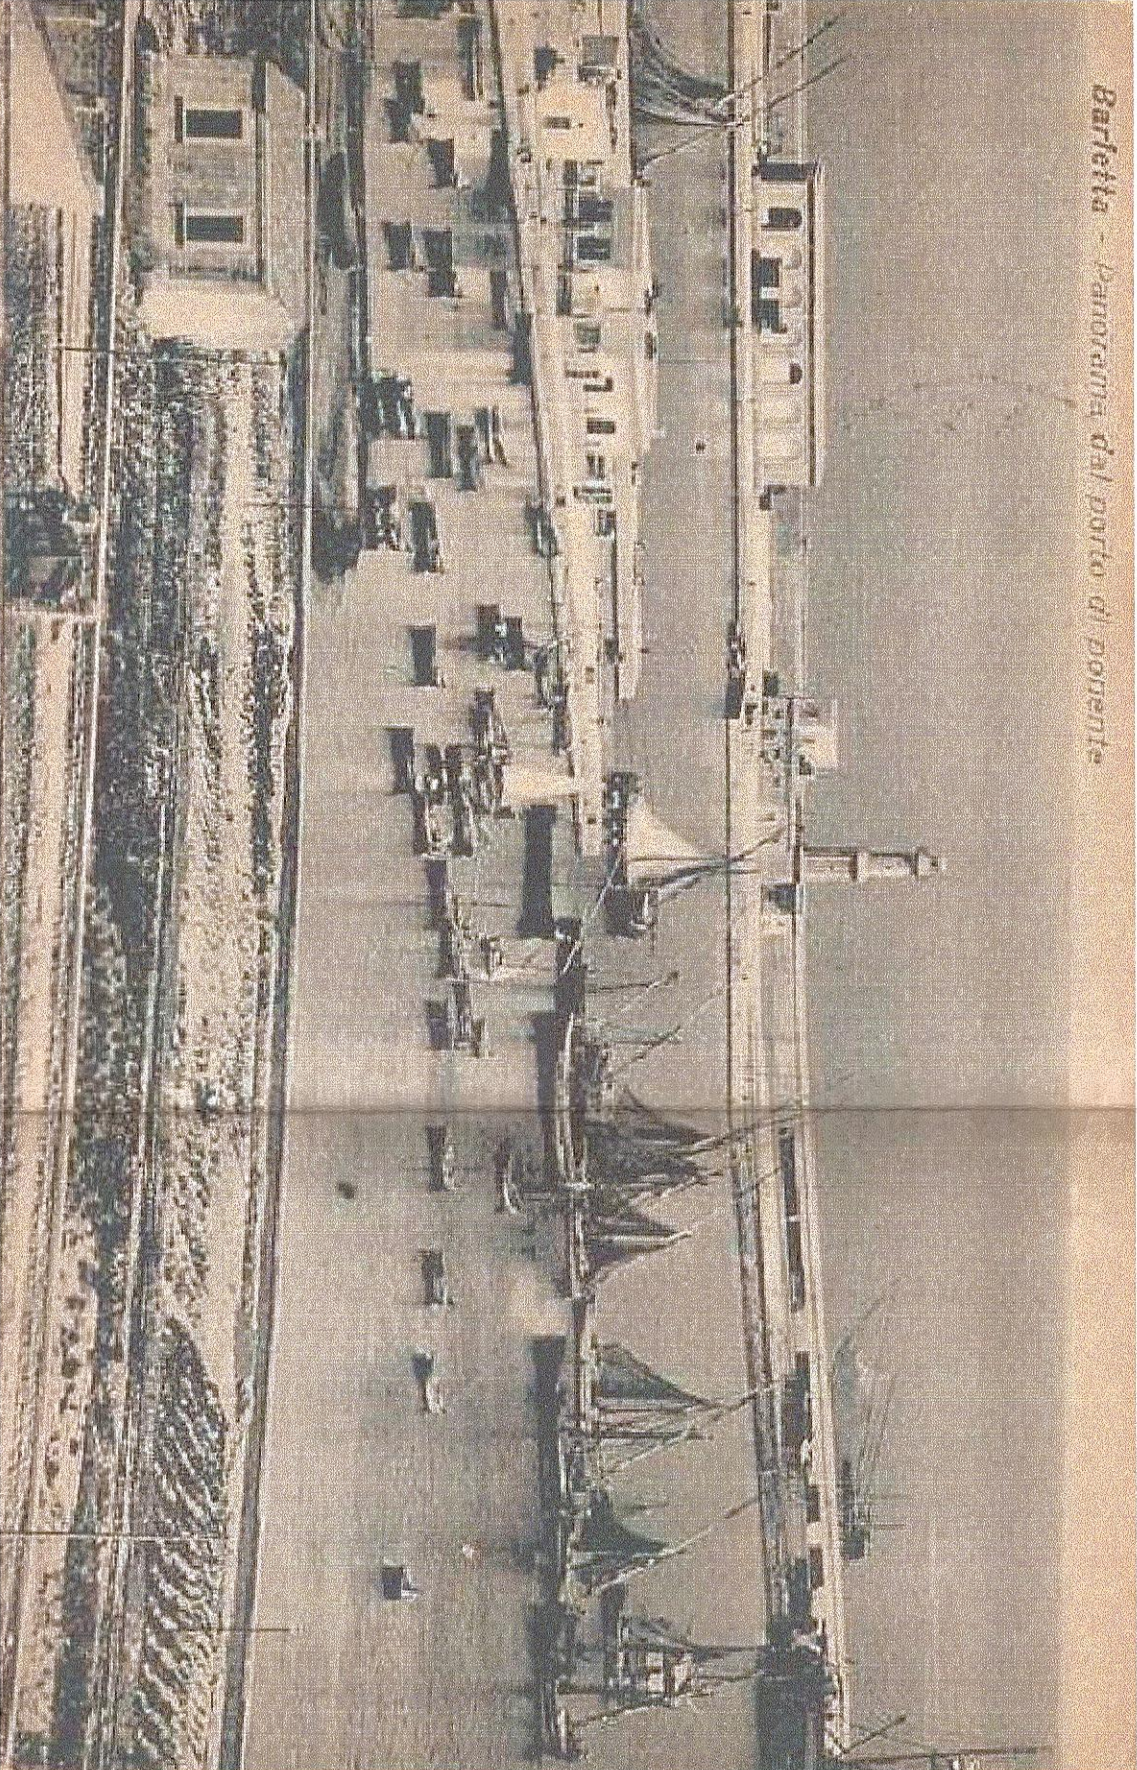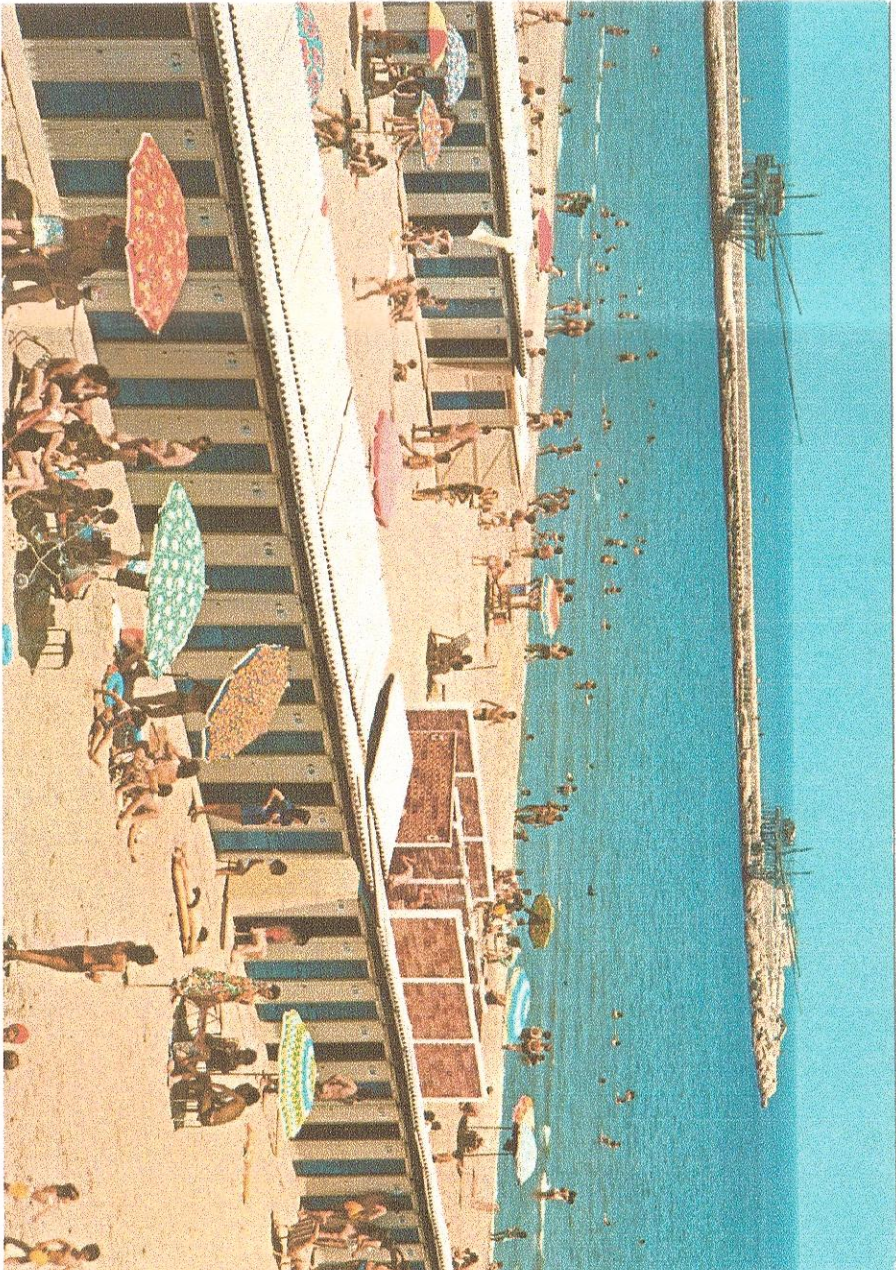

Barletta - Capitaneria di Porto di Ponente.

FOTO N.2



Individuazione trabucchi

INQUADRAMENTO TERRITORIALE
SCALA 1:5000



FOTO N.1