




COMUNE DI BARLETTA
Provincia di Barletta-Andria-Trani
Settore LL.PP. Manutenzione e Patrimonio
Servizio Manutenzioni


**LAVORI DI RECUPERO E ADEGUAMENTO FUNZIONALE DEL
TRABUCCO E ALLESTIMENTO MUSEALE DIDATTICO**
CIG: Z381870830 - CUP: J93J1600030002

OGGETTO:	PROGETTO DEFINITIVO	INTERVENIZIONE
COMITENTE:	COMUNE DI BARLETTA	SERVIZIO MANUTENZIONI
PROGETTISTA:	Arch. Francesco Boris Giordano Via Vico Vecchio 102, 70015 Barletta (BT) Arch. Donato Lunaccchia Arch. Francesco Boris Giordano Via Vico Vecchio 102, 70015 Barletta (BT) email: francesco.giordano@uni.it PEC: francesco.giordano@uni.it Iscritto all'Ordine degli Architetti P.P.C. della Provincia di Barletta-Andria-Trani al n. 228 sez. A	Ing. Vito Vercillo Via Vico Vecchio 102, 70015 Barletta (BT) Arch. Donato Lunaccchia Arch. Francesco Boris Giordano Via Vico Vecchio 102, 70015 Barletta (BT) email: francesco.giordano@uni.it PEC: francesco.giordano@uni.it Iscritto all'Ordine degli Architetti P.P.C. della Provincia di Barletta-Andria-Trani al n. 228 sez. A
06/AR/D TAV. 4	RILIEVO DEL MANUFATTO PIANTE - SEZIONI E PROSPETTO (art.243 c. 1 lett. c D.P.R. 207/10 - art. 28 D.P.R. 207/10)	Ing. Vito Vercillo Via Vico Vecchio 102, 70015 Barletta (BT) Arch. Donato Lunaccchia Arch. Francesco Boris Giordano Via Vico Vecchio 102, 70015 Barletta (BT) email: francesco.giordano@uni.it PEC: francesco.giordano@uni.it Iscritto all'Ordine degli Architetti P.P.C. della Provincia di Barletta-Andria-Trani al n. 228 sez. A
SCALA: 1:100	DATA: 25/10/2016	REVISIONE: DESCRIZIONE: APPROVAZIONE:


LEGENDA		
OR1	deposito materiale e generi vari	17,65 mq
OR2	piattaforma in masso di travertino	76,31 mq
SP1	piattaforma a siltos	351,29 mq
ZD1	recinzione	141,32 mq

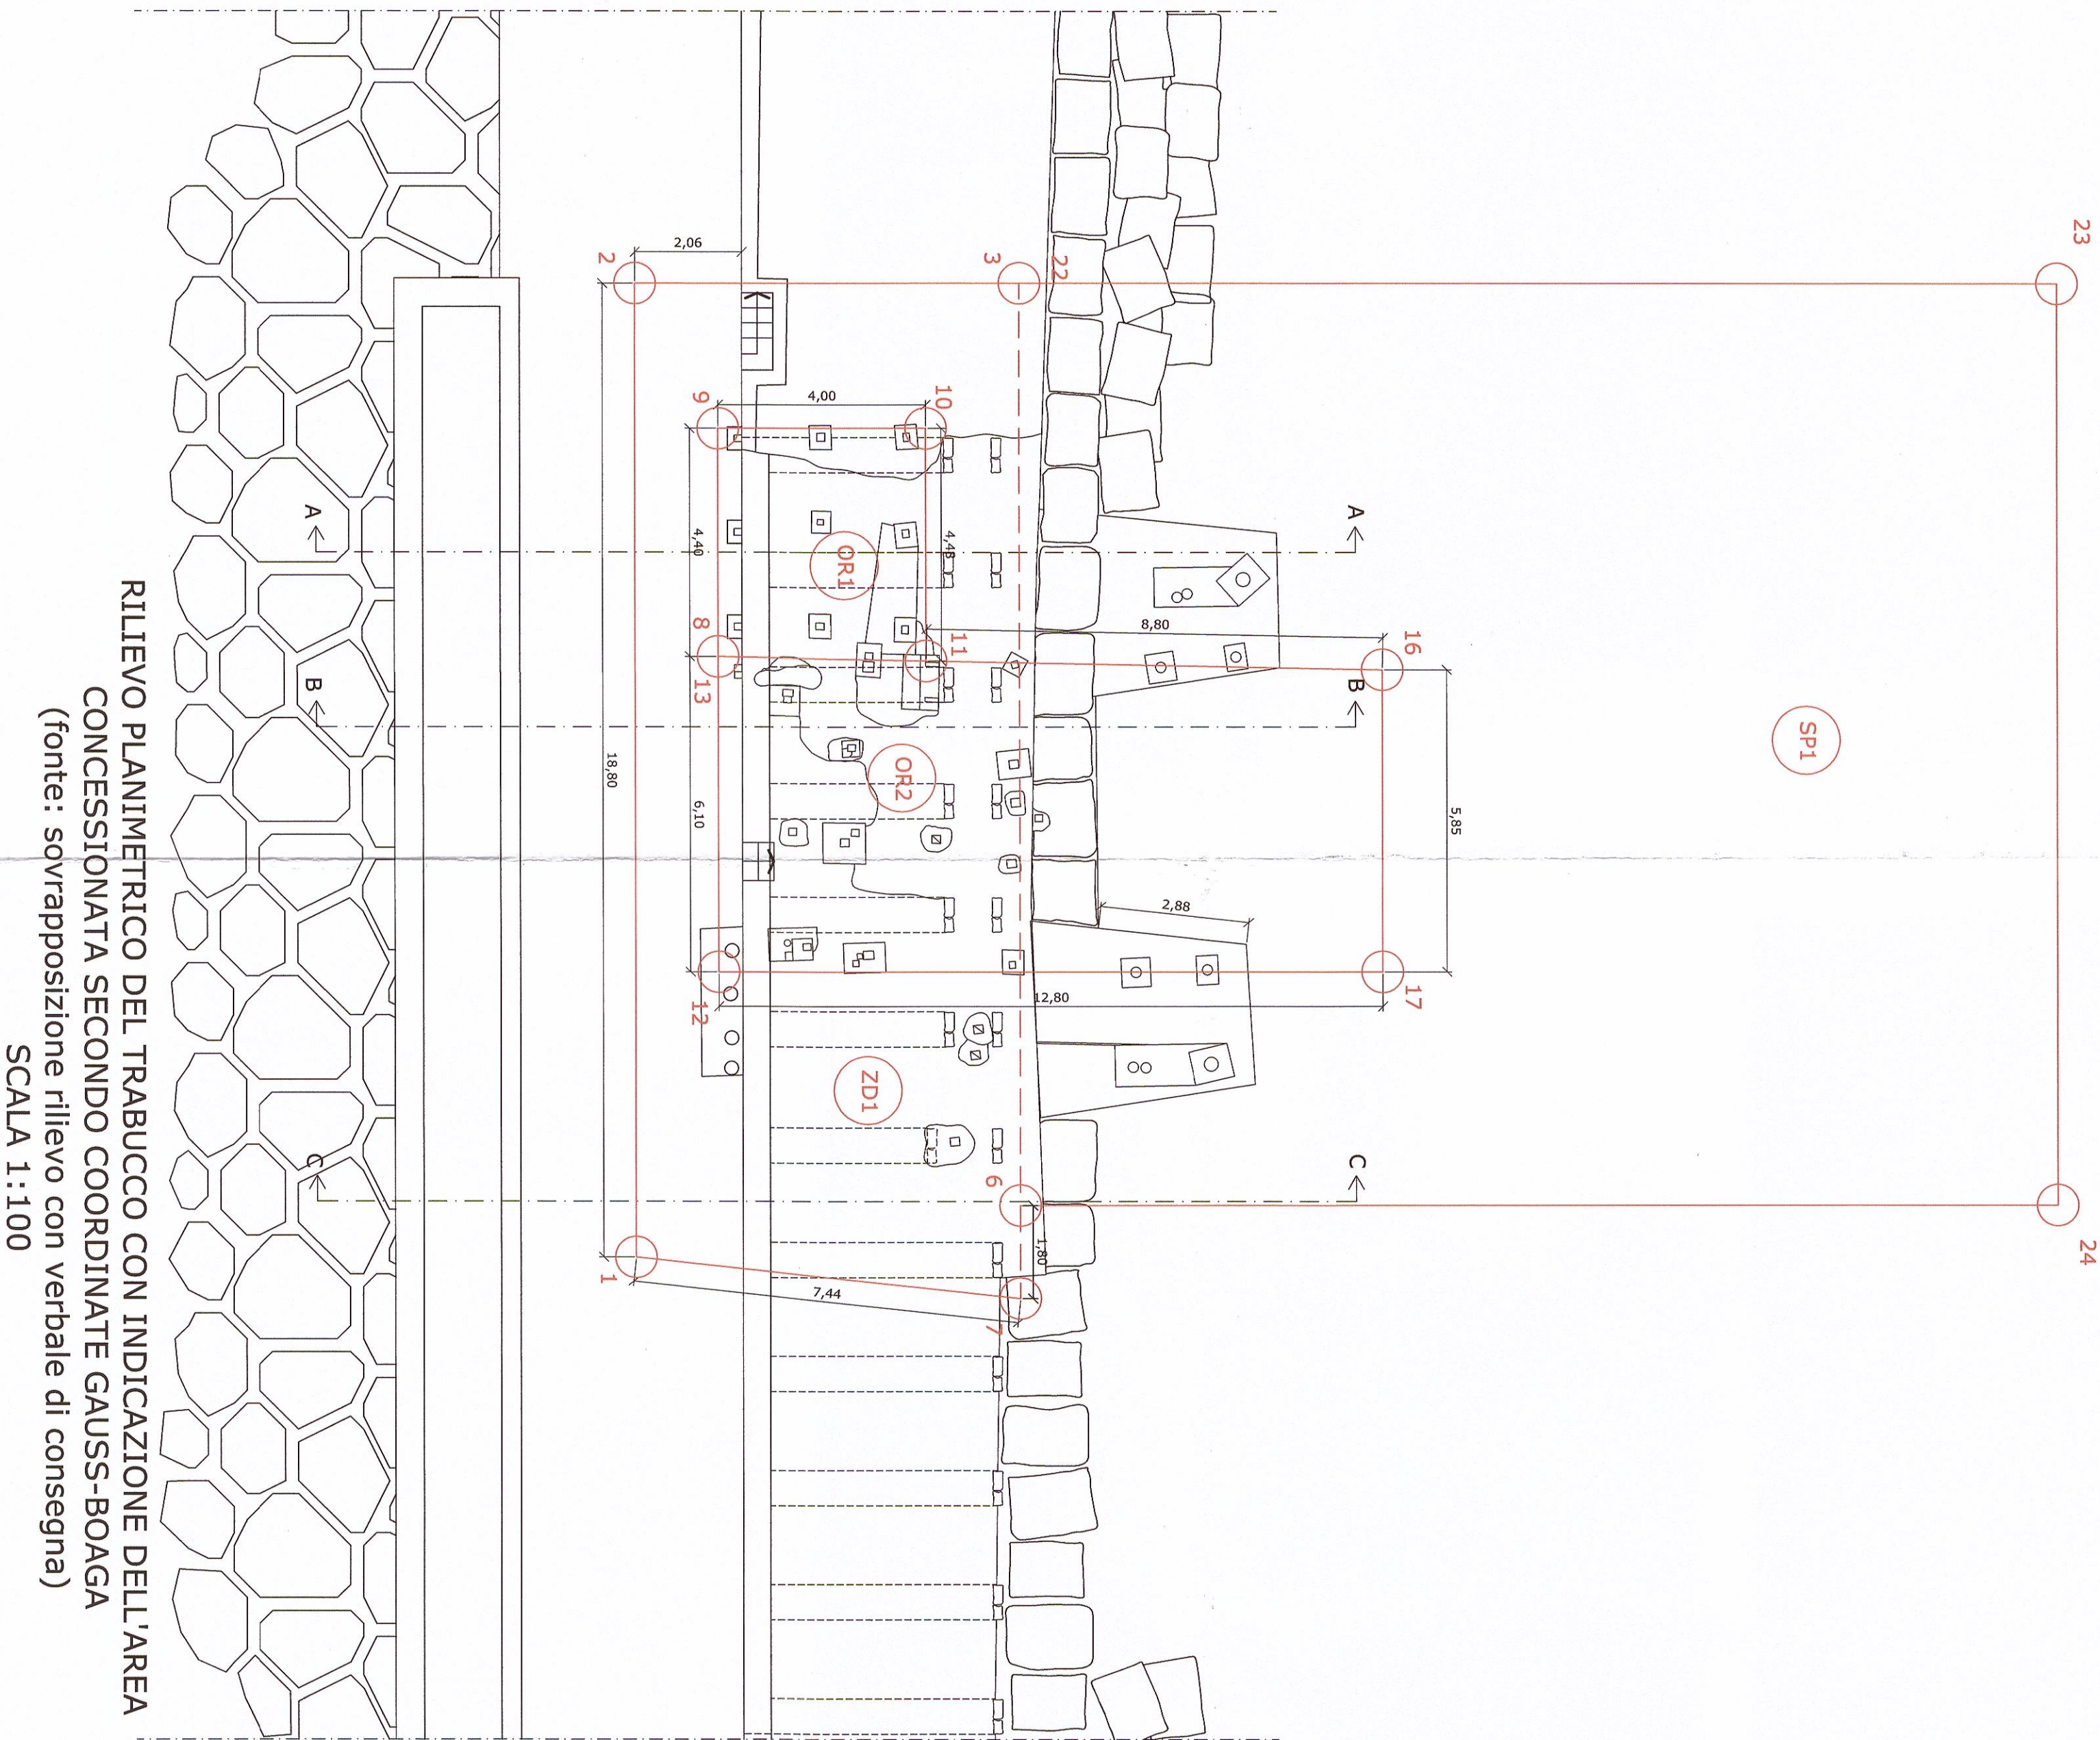


RILIEVO PLANIMETRICO DEL TRABUCCO CON INDICAZIONE DELL'AREA
CONCESSIONATA SECONDO COORDINATE GAUSS-BOAGA
(fonte: sovrapposizione rilievo con verbale di consegna)
SCALA 1:100

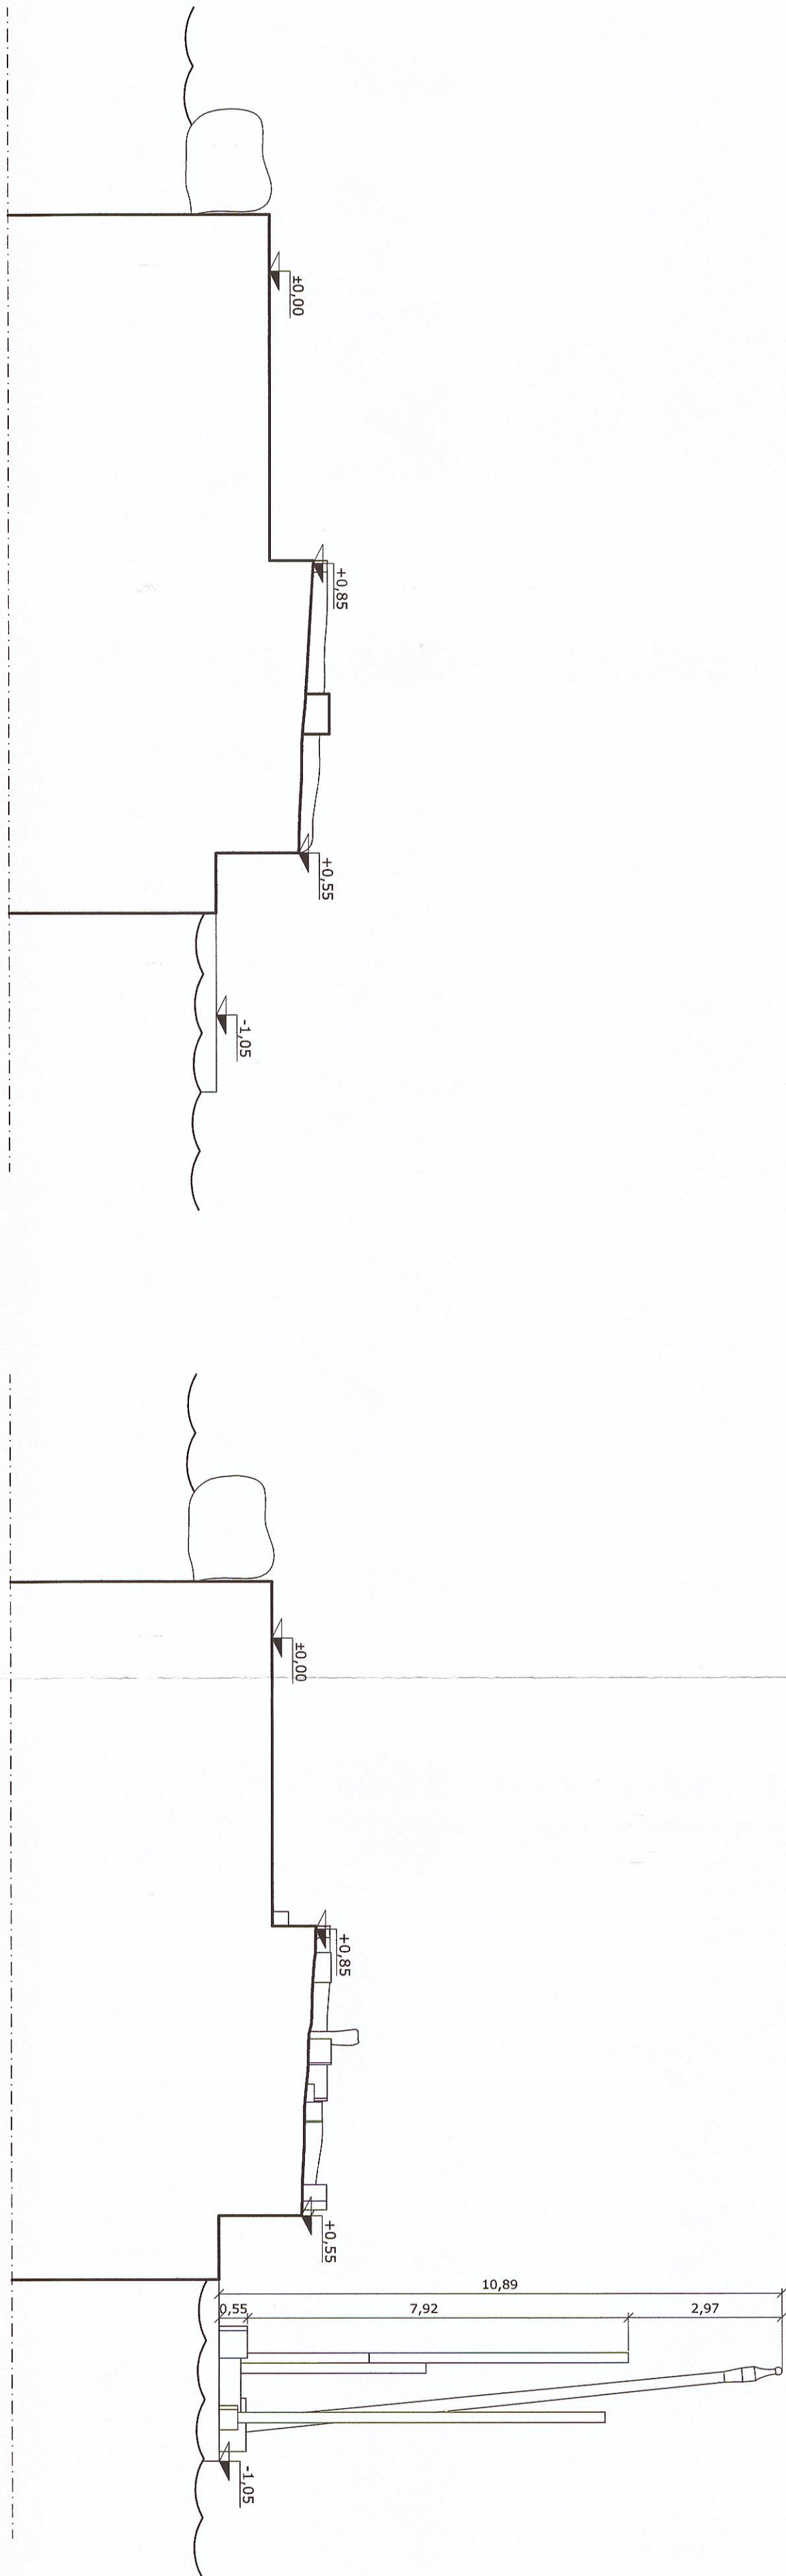


RILIEVO DEL MANUFATTO
SEZIONE A-A
SCALA 1:100

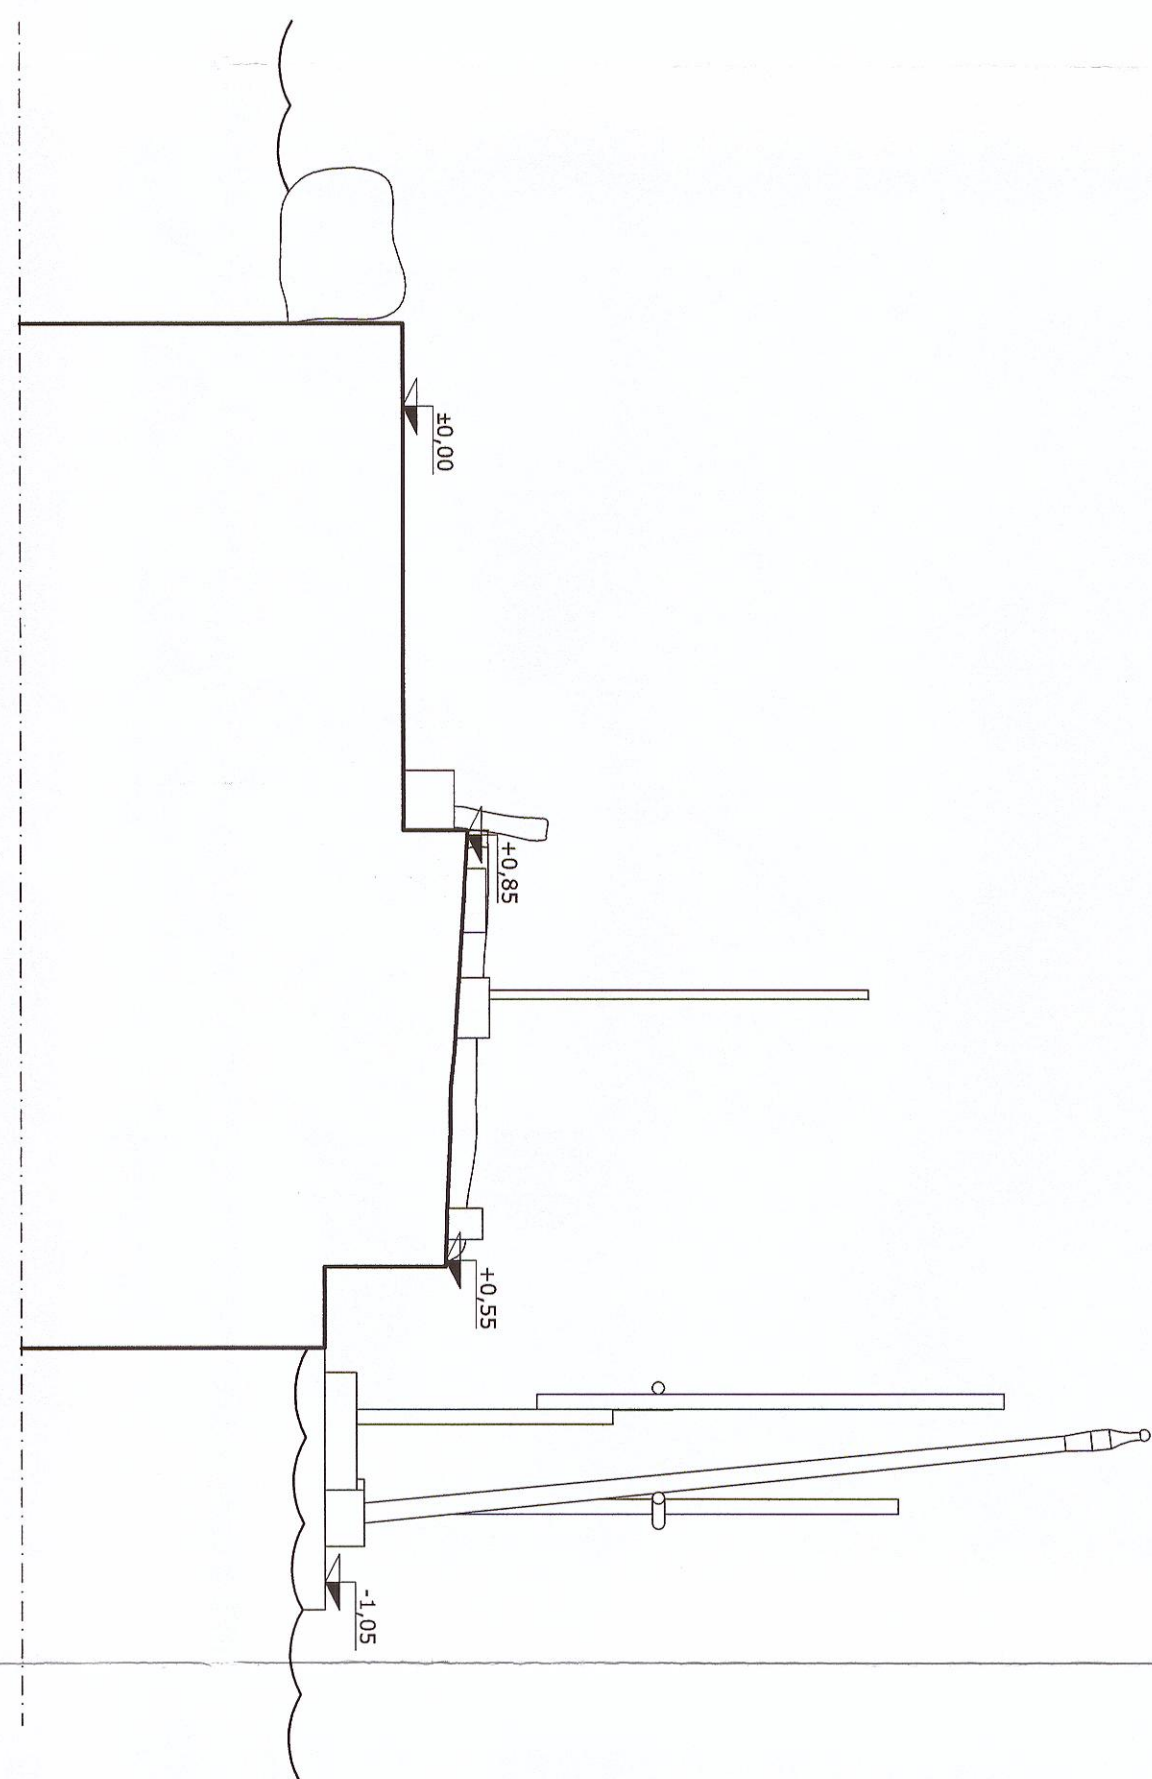

RILIEVO DEL MANUFATTO
SEZIONE B-B
SCALA 1:100

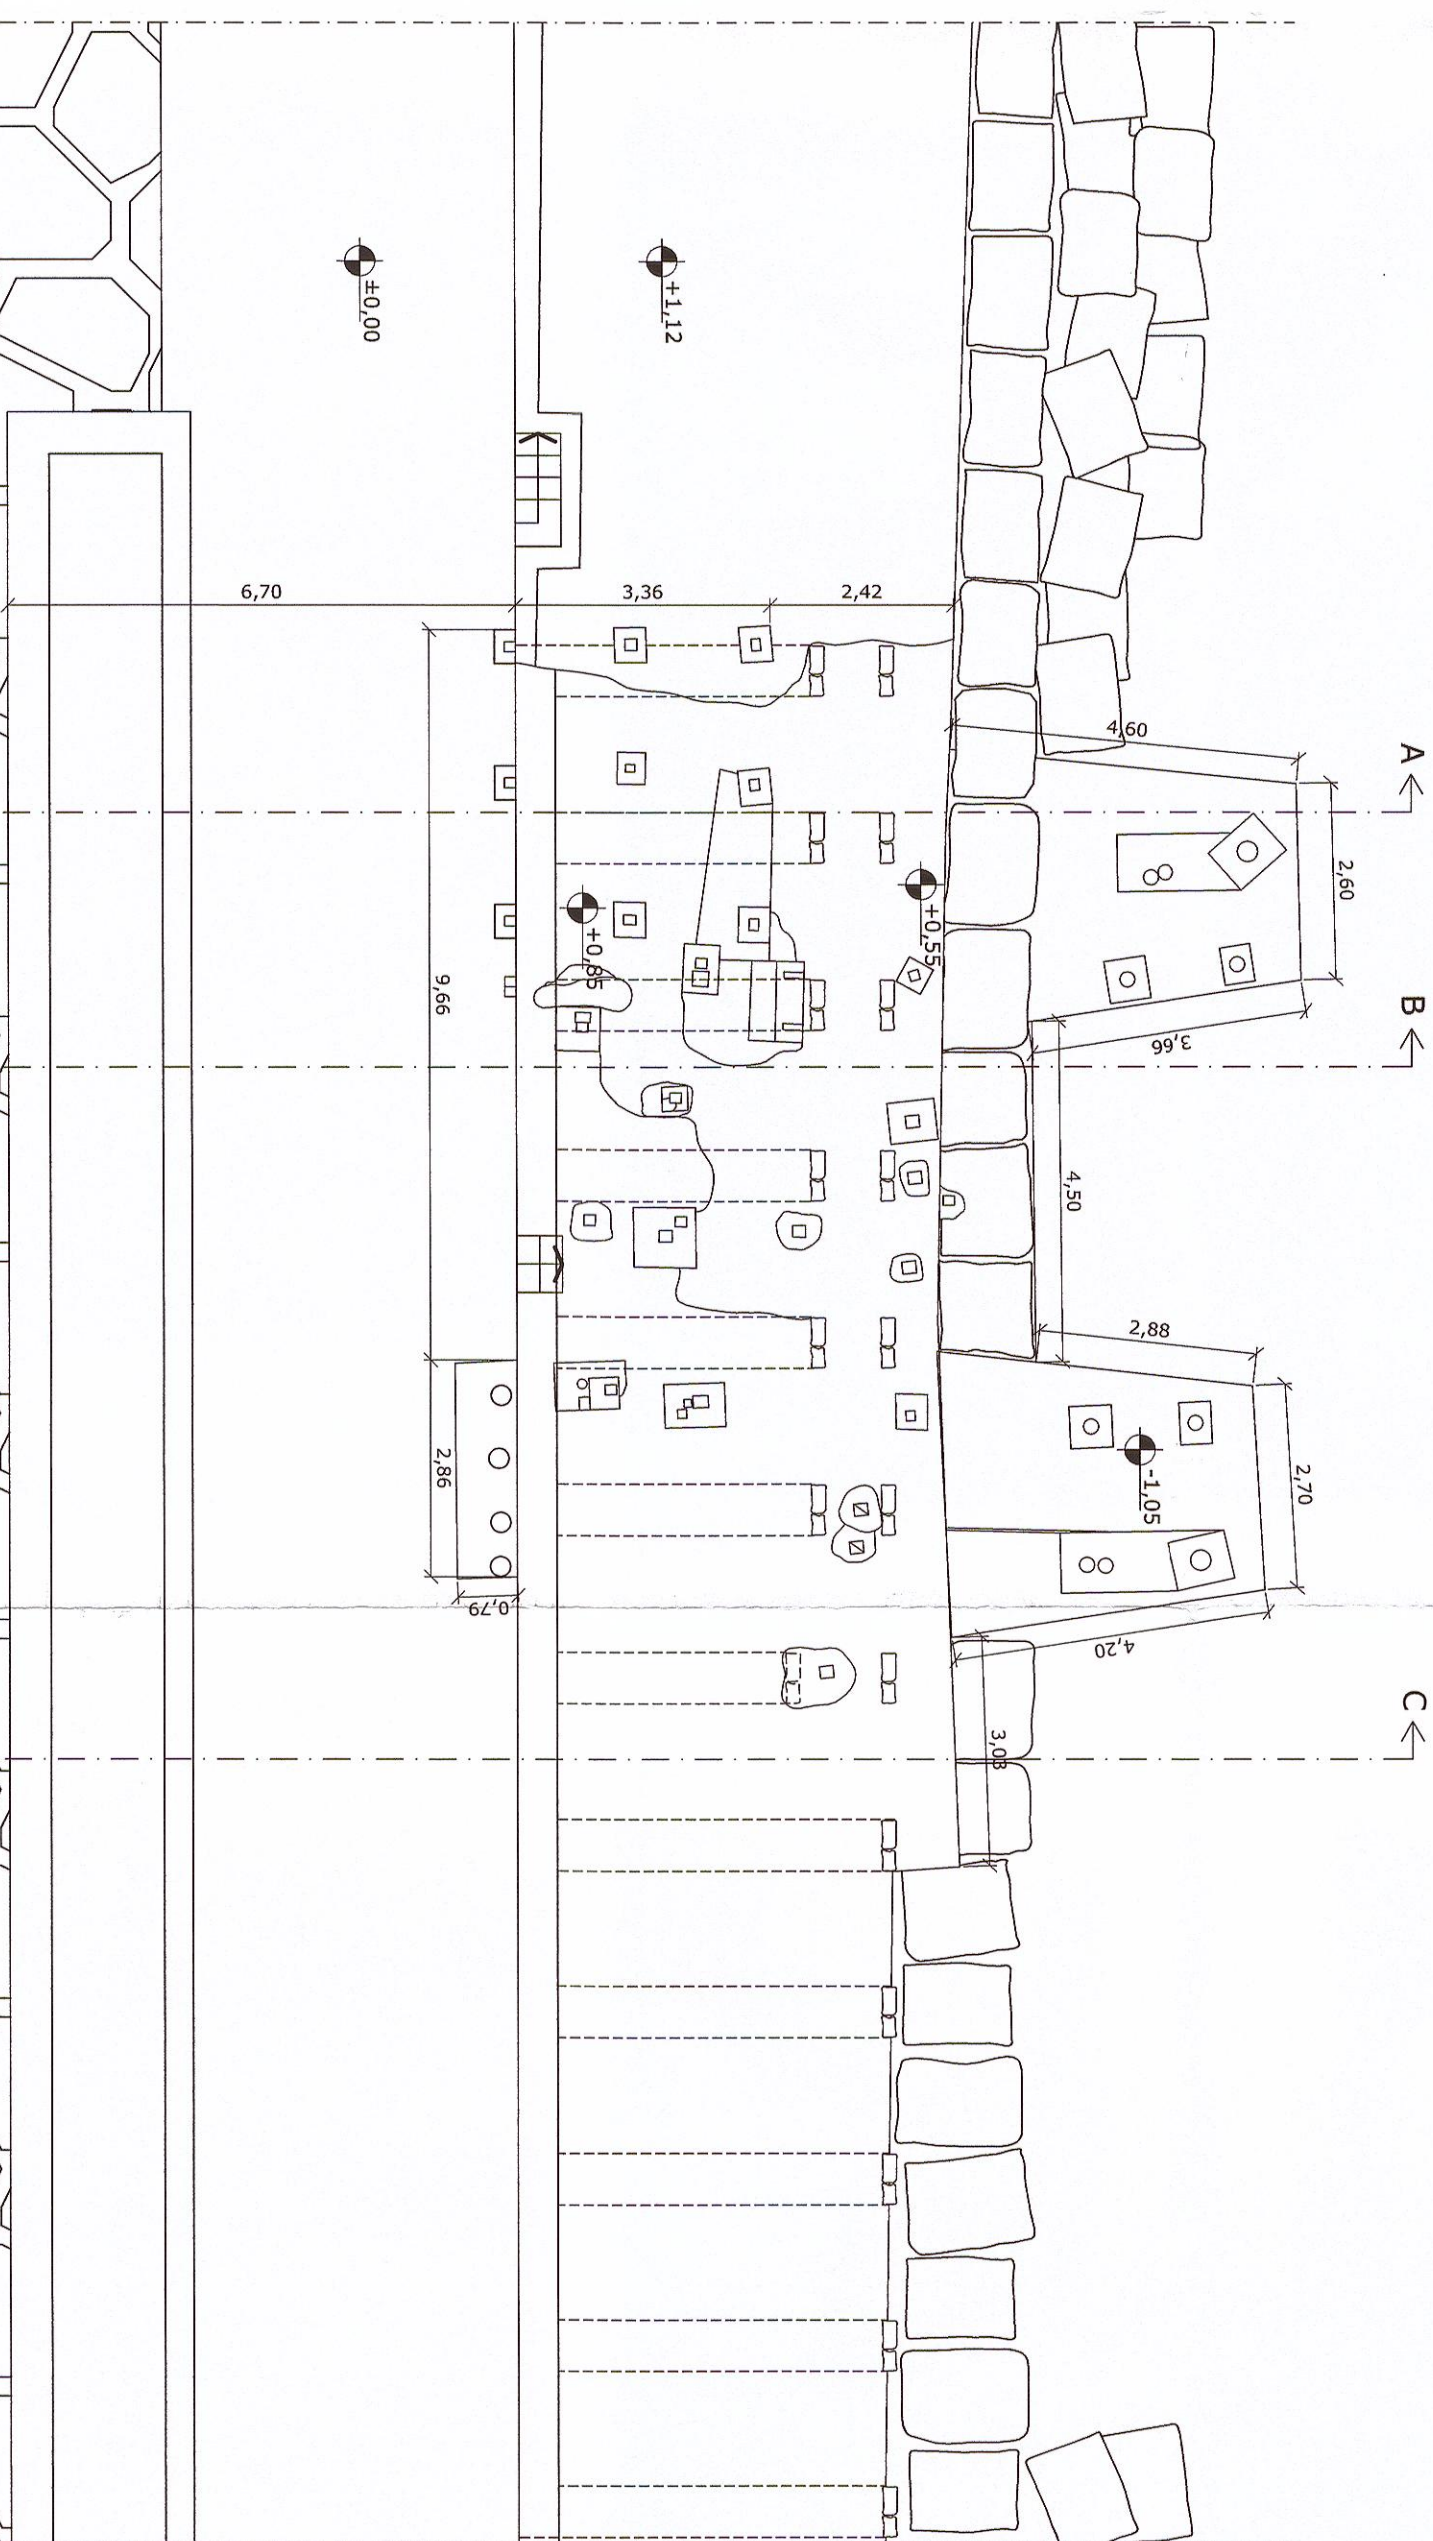

RILIEVO DEL MANUFATTO
PIANTA QUOTATA
SCALA 1:100

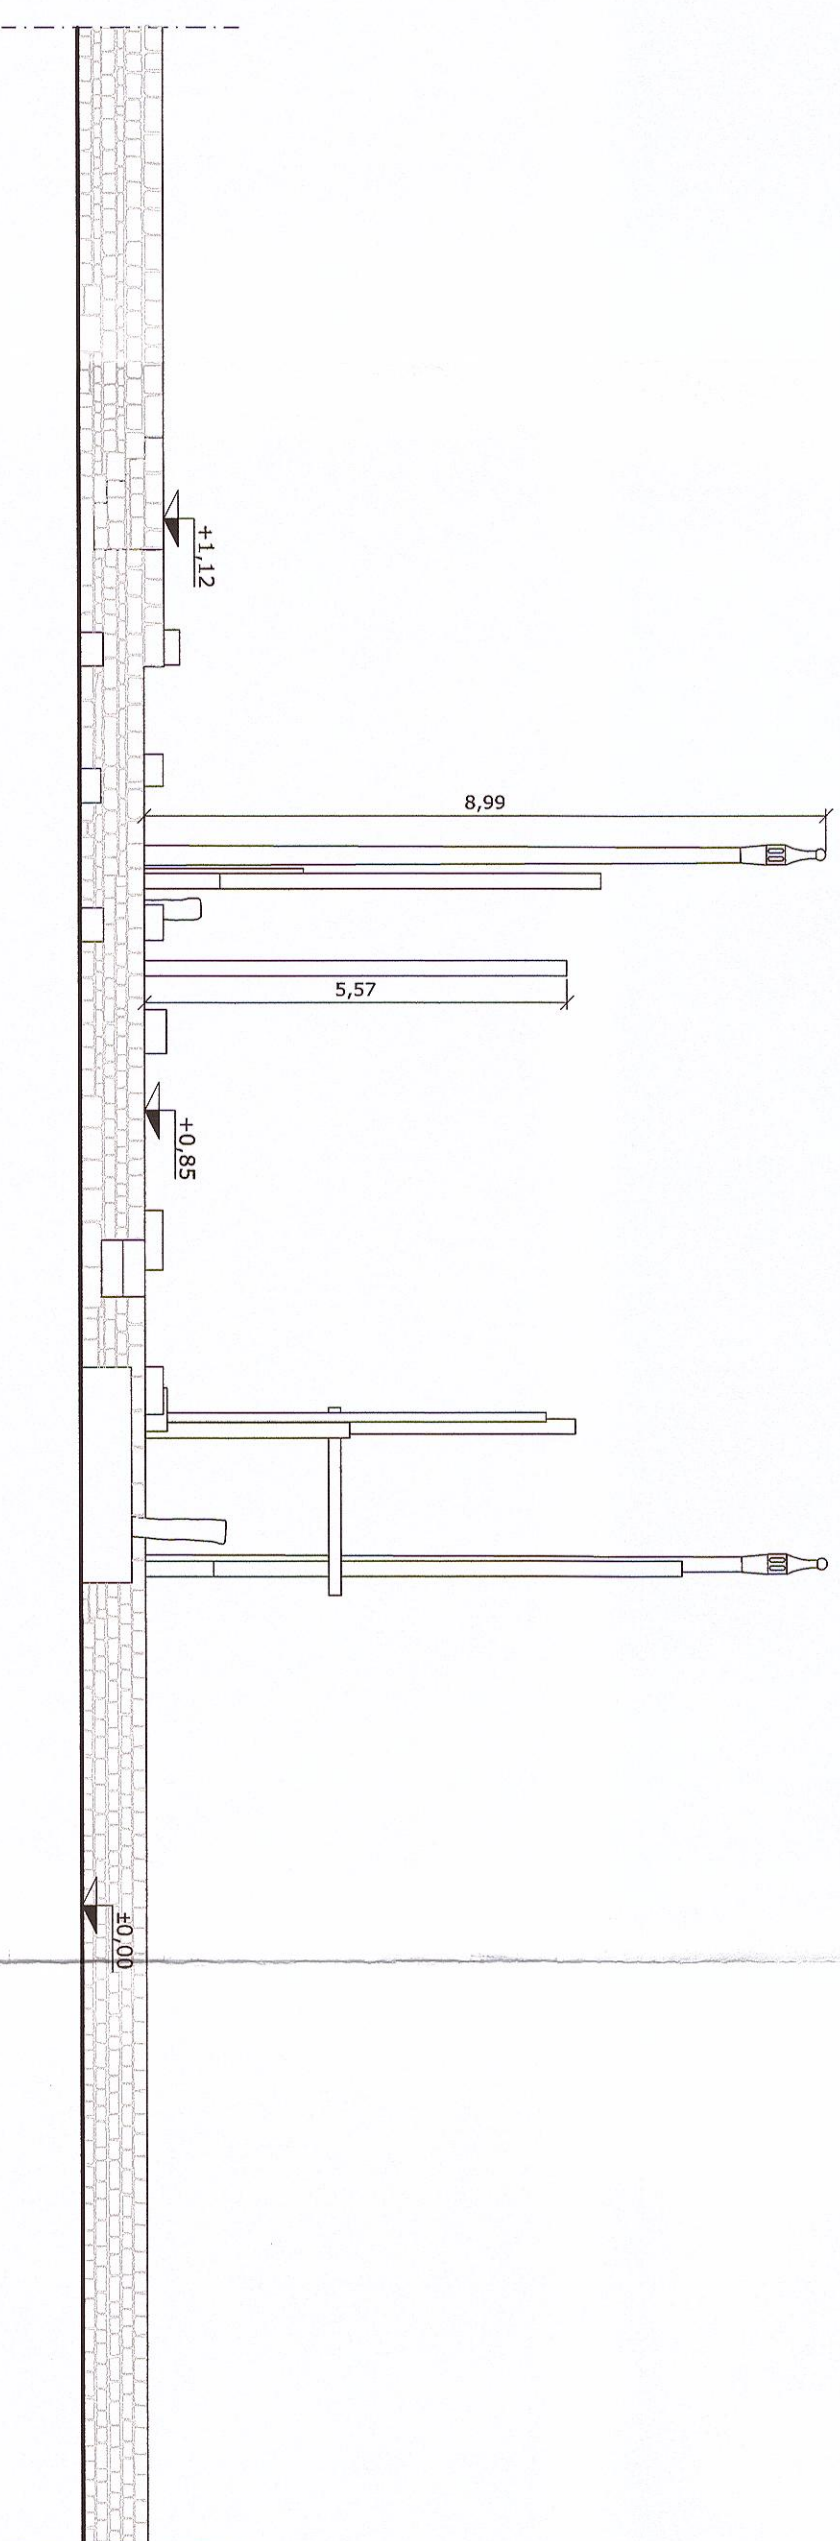

RILIEVO DEL MANUFATTO
PROSPETTO OVEST
SCALA 1:100