



COMUNE DI BARLETTA
Provincia di Barletta-Andria-Trani
Settore LL.PP. Manutenzione e Patrimonio
Servizio Manutenzioni

LAVORI DI RECUPERO E ADEGUAMENTO FUNZIONALE DEL
TRABUCCO E ALLESTIMENTO MUSEALE DIDATTICO
CIG: Z381876B50 - CUP: H99J16000830002

OGGETTO:	PROGETTO DEFINITIVO		
COMITENTE:	COMUNE DI BARLETTA Il Responsabile del Procedimento <i>Ing. Vito Vacca</i> Il Dirigente del Settore LL.PP. Manutenzione e Patrimonio <i>Arch. Donato Lamachia</i>	IL RESPONSABILE SETTORE MANUTENZIONI <i>Ing. Vito Vacca</i> IL DIRIGENTE <i>Arch. Donato Lamachia</i>	
PROGETTISTA:	Arch. Francesco Boris Giordano Piazza Federico II di Svevia n. 19, 76121 - Barletta Cell. 328.4960563 email: francesco.giordano@amv.it PEC: francesco.giordano2@archiworldpec.it Iscritto all'Ordine degli Architetti P.P.C. della Provincia di Barletta-Andria-Trani al n. 228 sez. A		
07/AR/D TAV. 5	RILEVO DEL MANUFATTO ANALISI DEL DEGRADO E DEI MATERIALI (art.243 c. 1 lett. c D.P.R. 207/10 - art. 28 D.P.R. 207/10)		
SCALA: 1:100	DATA 28/10/2016	REVISIONE	DESCRIZIONE APPROVAZIONE

LEGENDA

Elemento degradato da demolire

Elemento in condizioni funzionali da recuperare

LEGENDA

Murature in pietrame sbizzato


Conglomerato cemento con inerti di media grande granulometria

Conglomerato cemento con inerti di media granulometria


Conglomerato cemento compatto

Cemento


Terra battuta mista a conglomerato cemento compatto

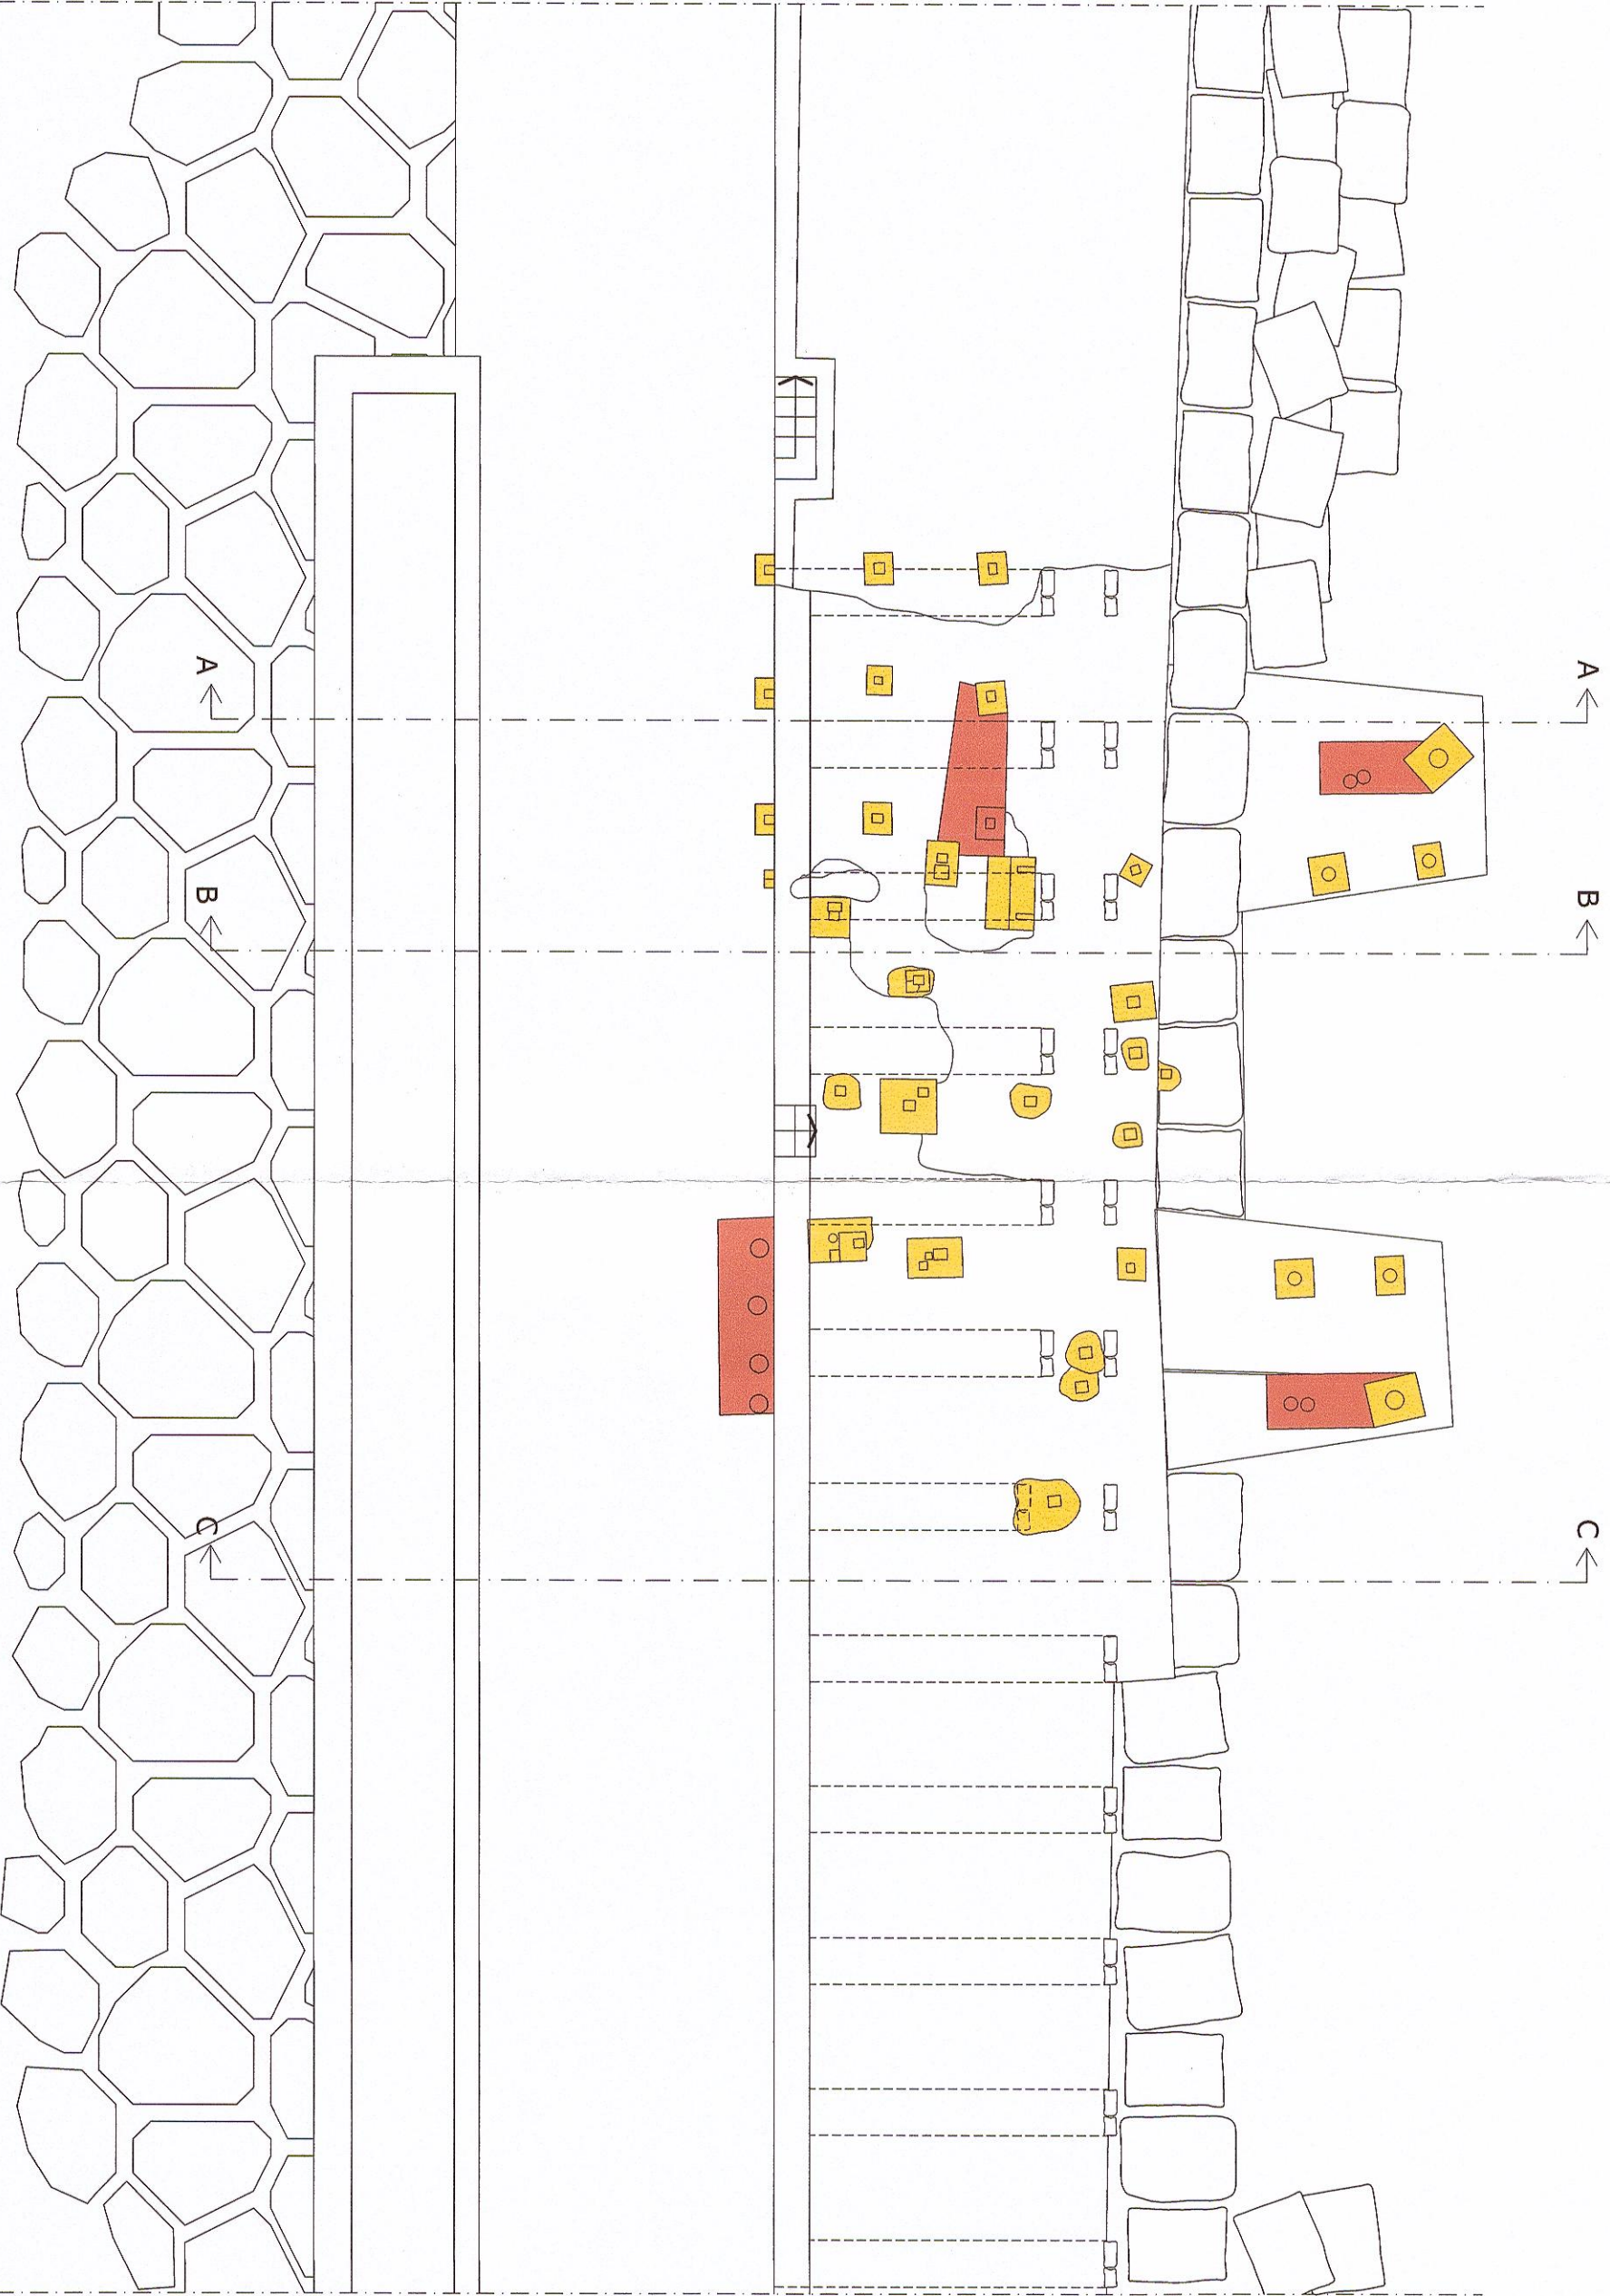

RILEVO DEL MANUFATTO
ANALISI DEL DEGRADO
SCALA 1:100

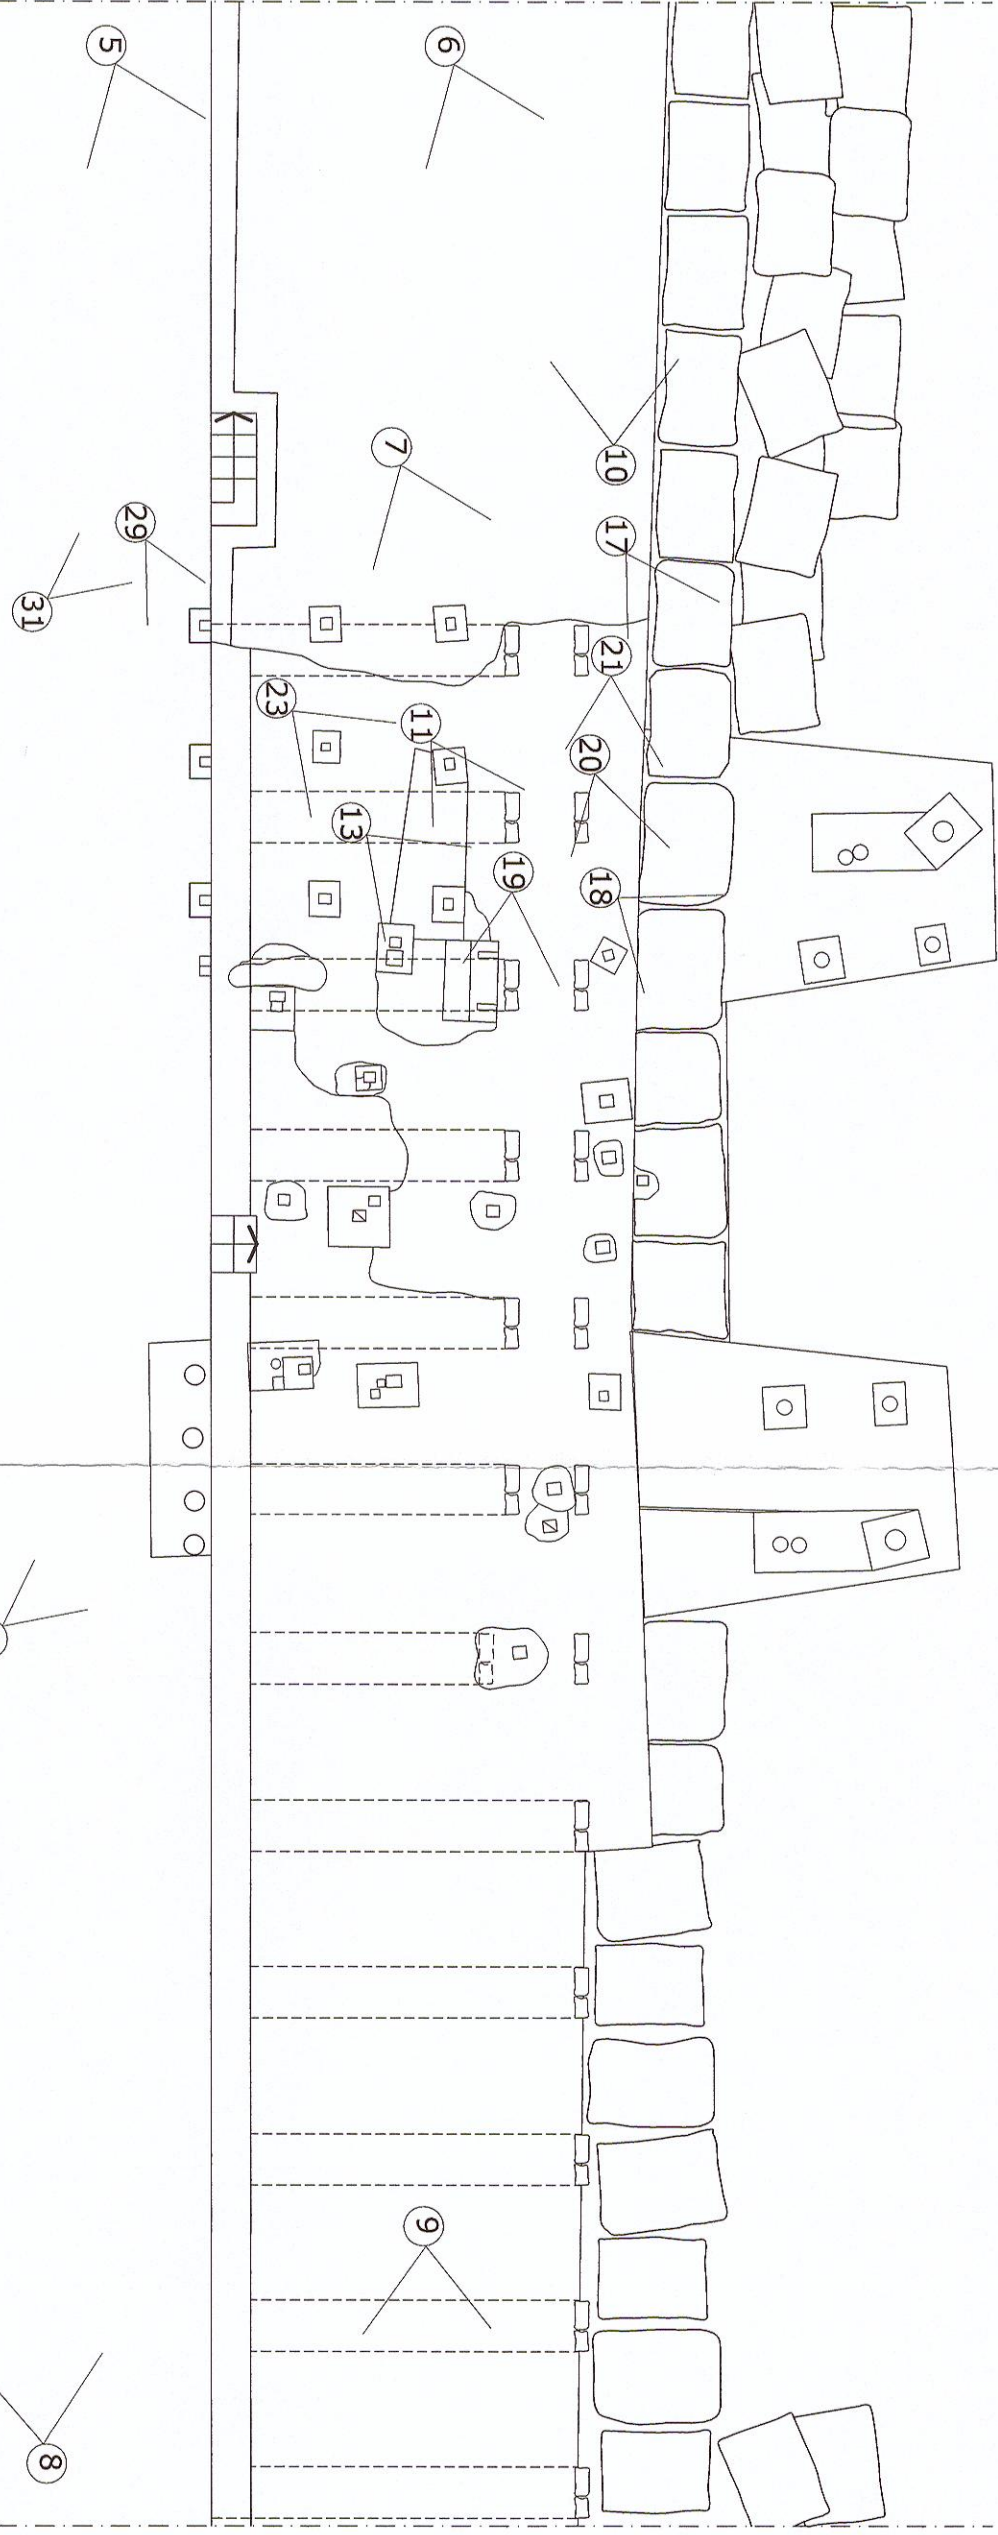

RILEVO DEL MANUFATTO
PLANIMETRIA CON INDICAZIONE DEI
PUNTI DI VISTA FOTOGRAFICI
SCALA 1:100

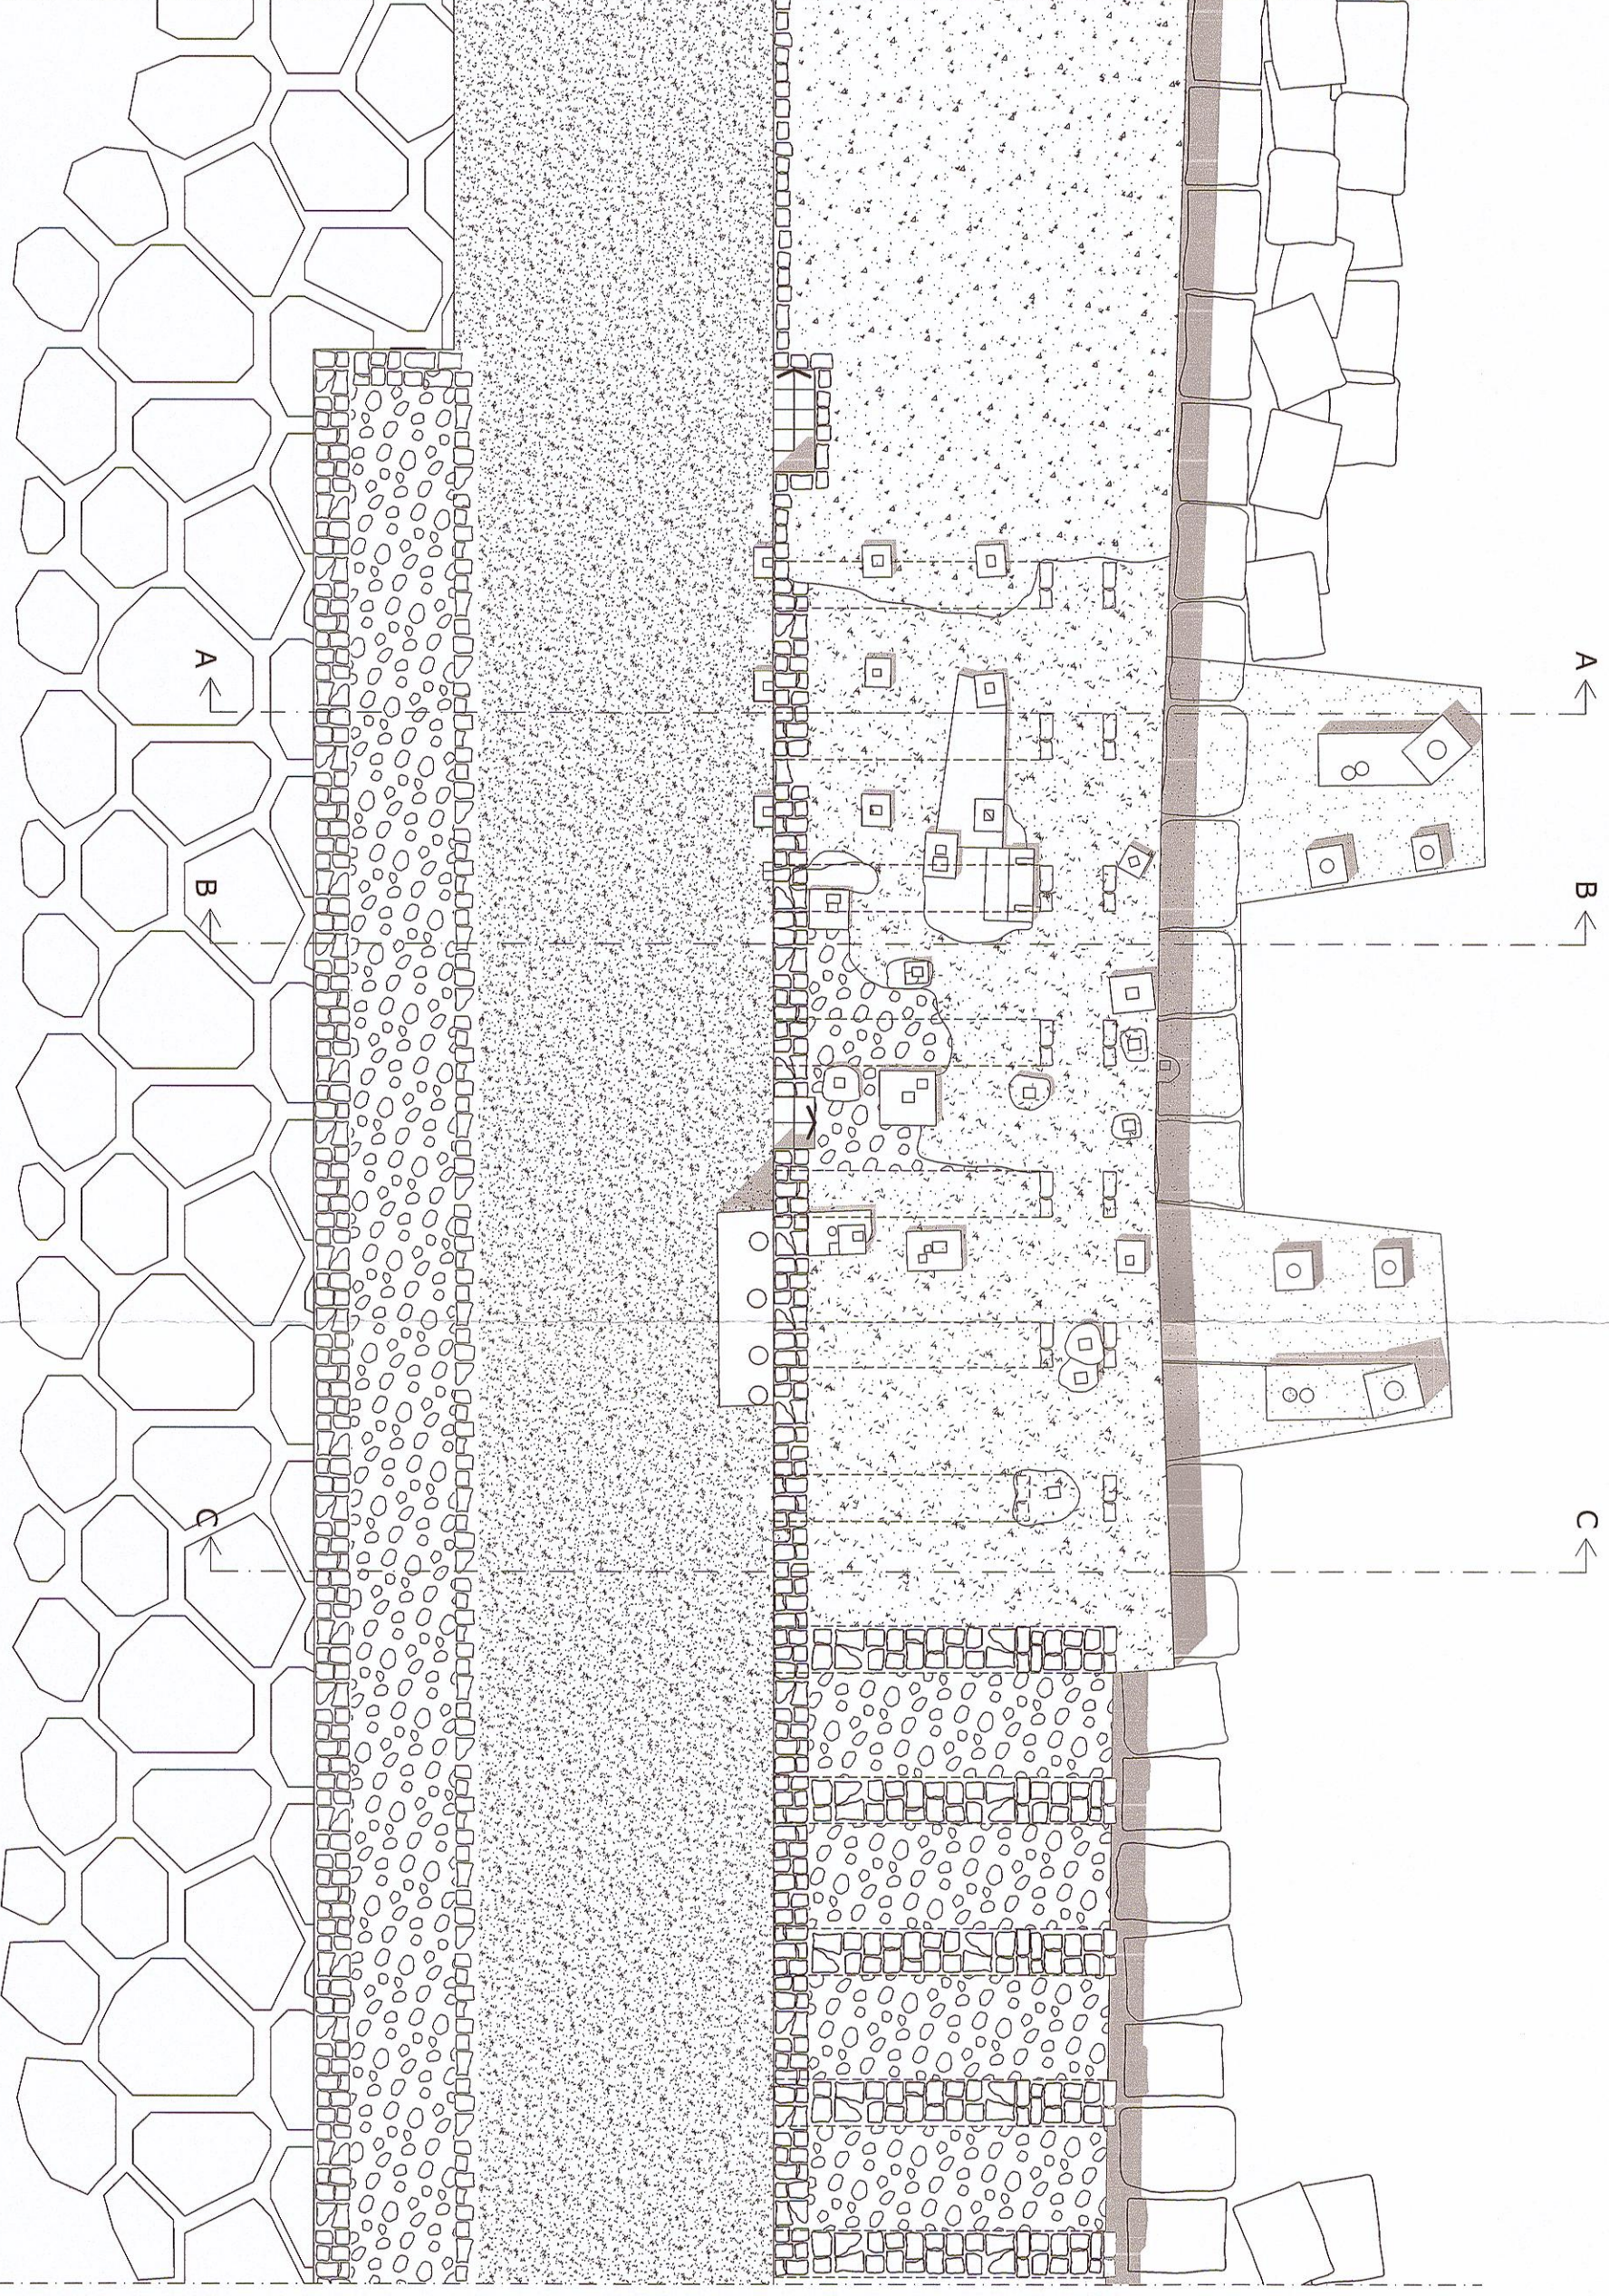

RILEVO DEL MANUFATTO
ANALISI DEI MATERIALI
SCALA 1:100