

**COMUNE DI BARLETTA****Provincia di Barletta-Andria-Trani**


Settore LL.PP. Manutenzione e Patrimonio

Servizio Manutenzioni


**LAVORI DI RECUPERO E ADEGUAMENTO FUNZIONALE DEL
TRABUCCO E ALLESTIMENTO MUSEALE DIDATTICO**

CIG: Z381876B50 - CUP: H99J16000830002


SCALFA 11-100	OGGETTO:		PROGETTO DEFINITIVO	
	COMMITTEE:		✓ COMUNE DI BARILETTA Via G. Vico 71010 BARILETTA (FG) Tel. 0874/491111 Arch. Danilo Lemacchia Il Dirigente del Settore LL.PP. Manutenzione e Piantum. ARCH. DANILLO LEMACCHIA	
24/02/2018	DATA		Arch. Francesco Boris GIORDANO Piazza Federico II e S. Ovea n. 19, 76121 - Barletta Cell. 328.490063 Email: francesco.giordano@univ.it Web: www.univ.it Il sottoscritto, in qualità di responsabile il Istituto di Oncologia degli Avellani s.p.a. c. della Provincia di Barletta-Andria-Trani al n. 228 sez. A	
	REVISIONE		PIANTE E SEZIONI DI PROGETTO (art. 24 c. 2 lett. a - art. 28 c. 2 lett. e, f. D. L.R. 207/10)	
APPROVAZIONE	DESCRIZIONE		STRUTTURAZIONE SEZIONE 24/02/2018 ARCH. DANILLO LEMACCHIA	
	APPROVAZIONE			

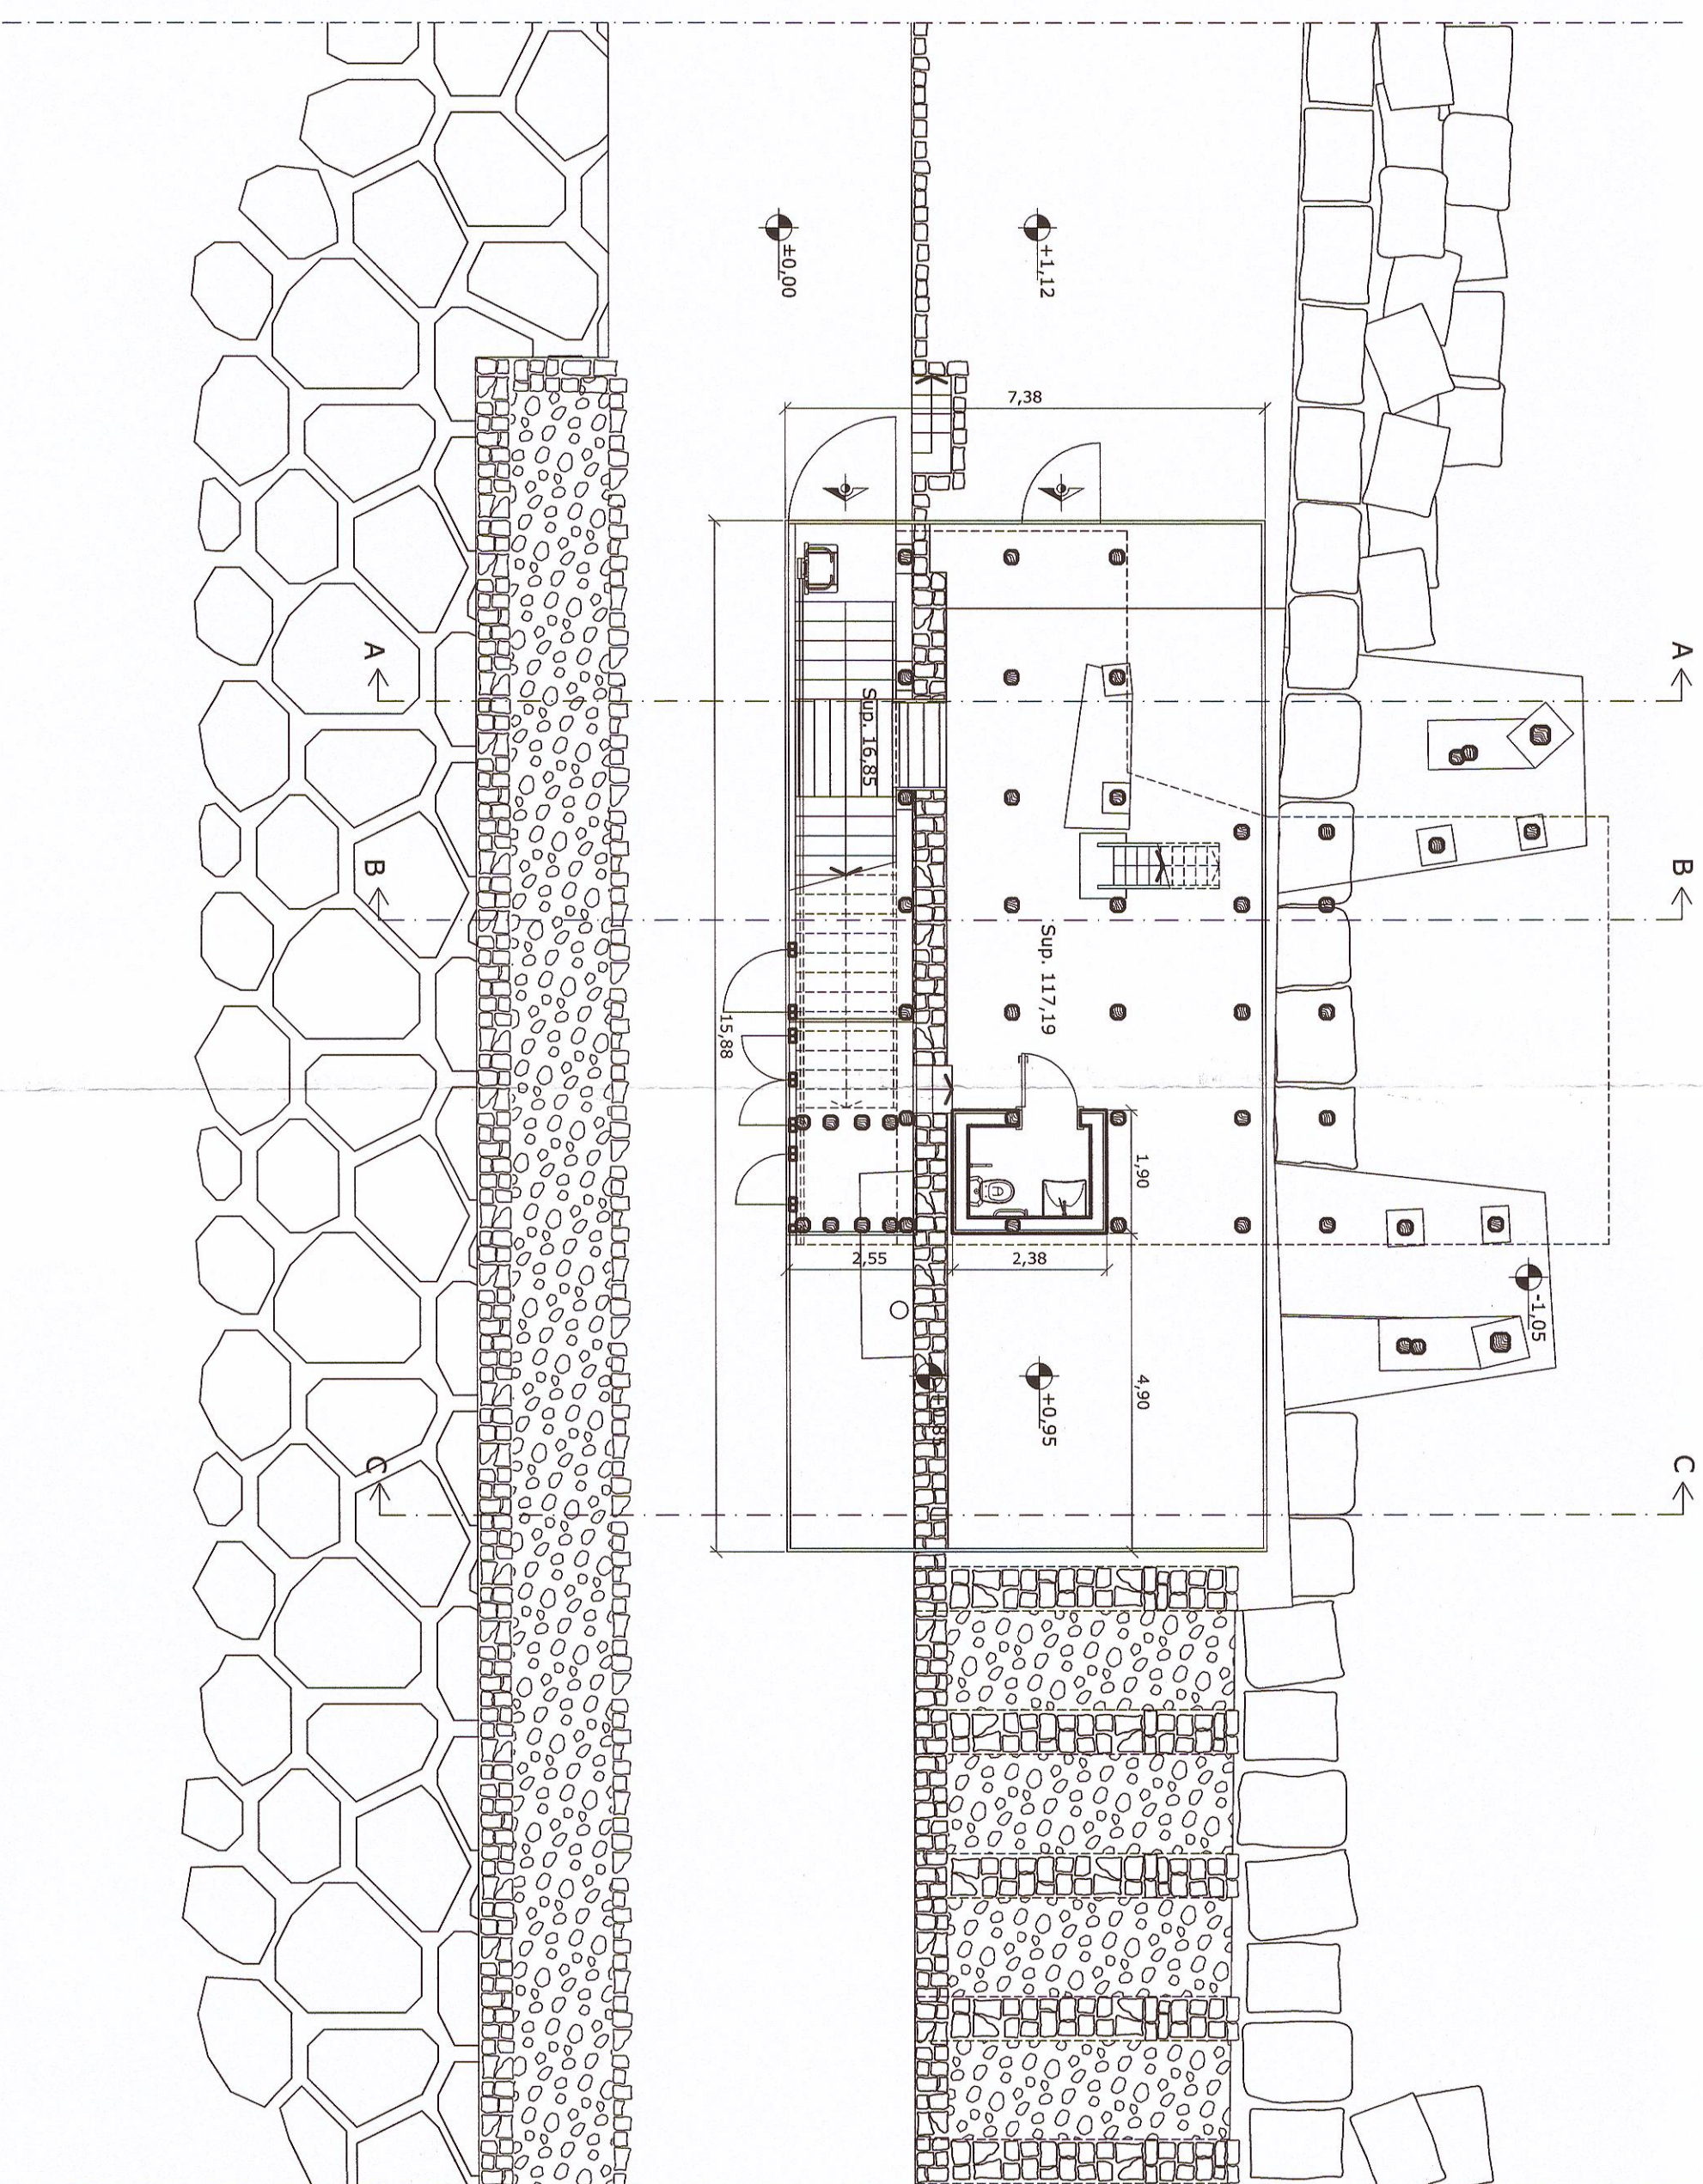


PROGETTO
PIANTA A QUOTA +0,95 M
SCALA 1:100

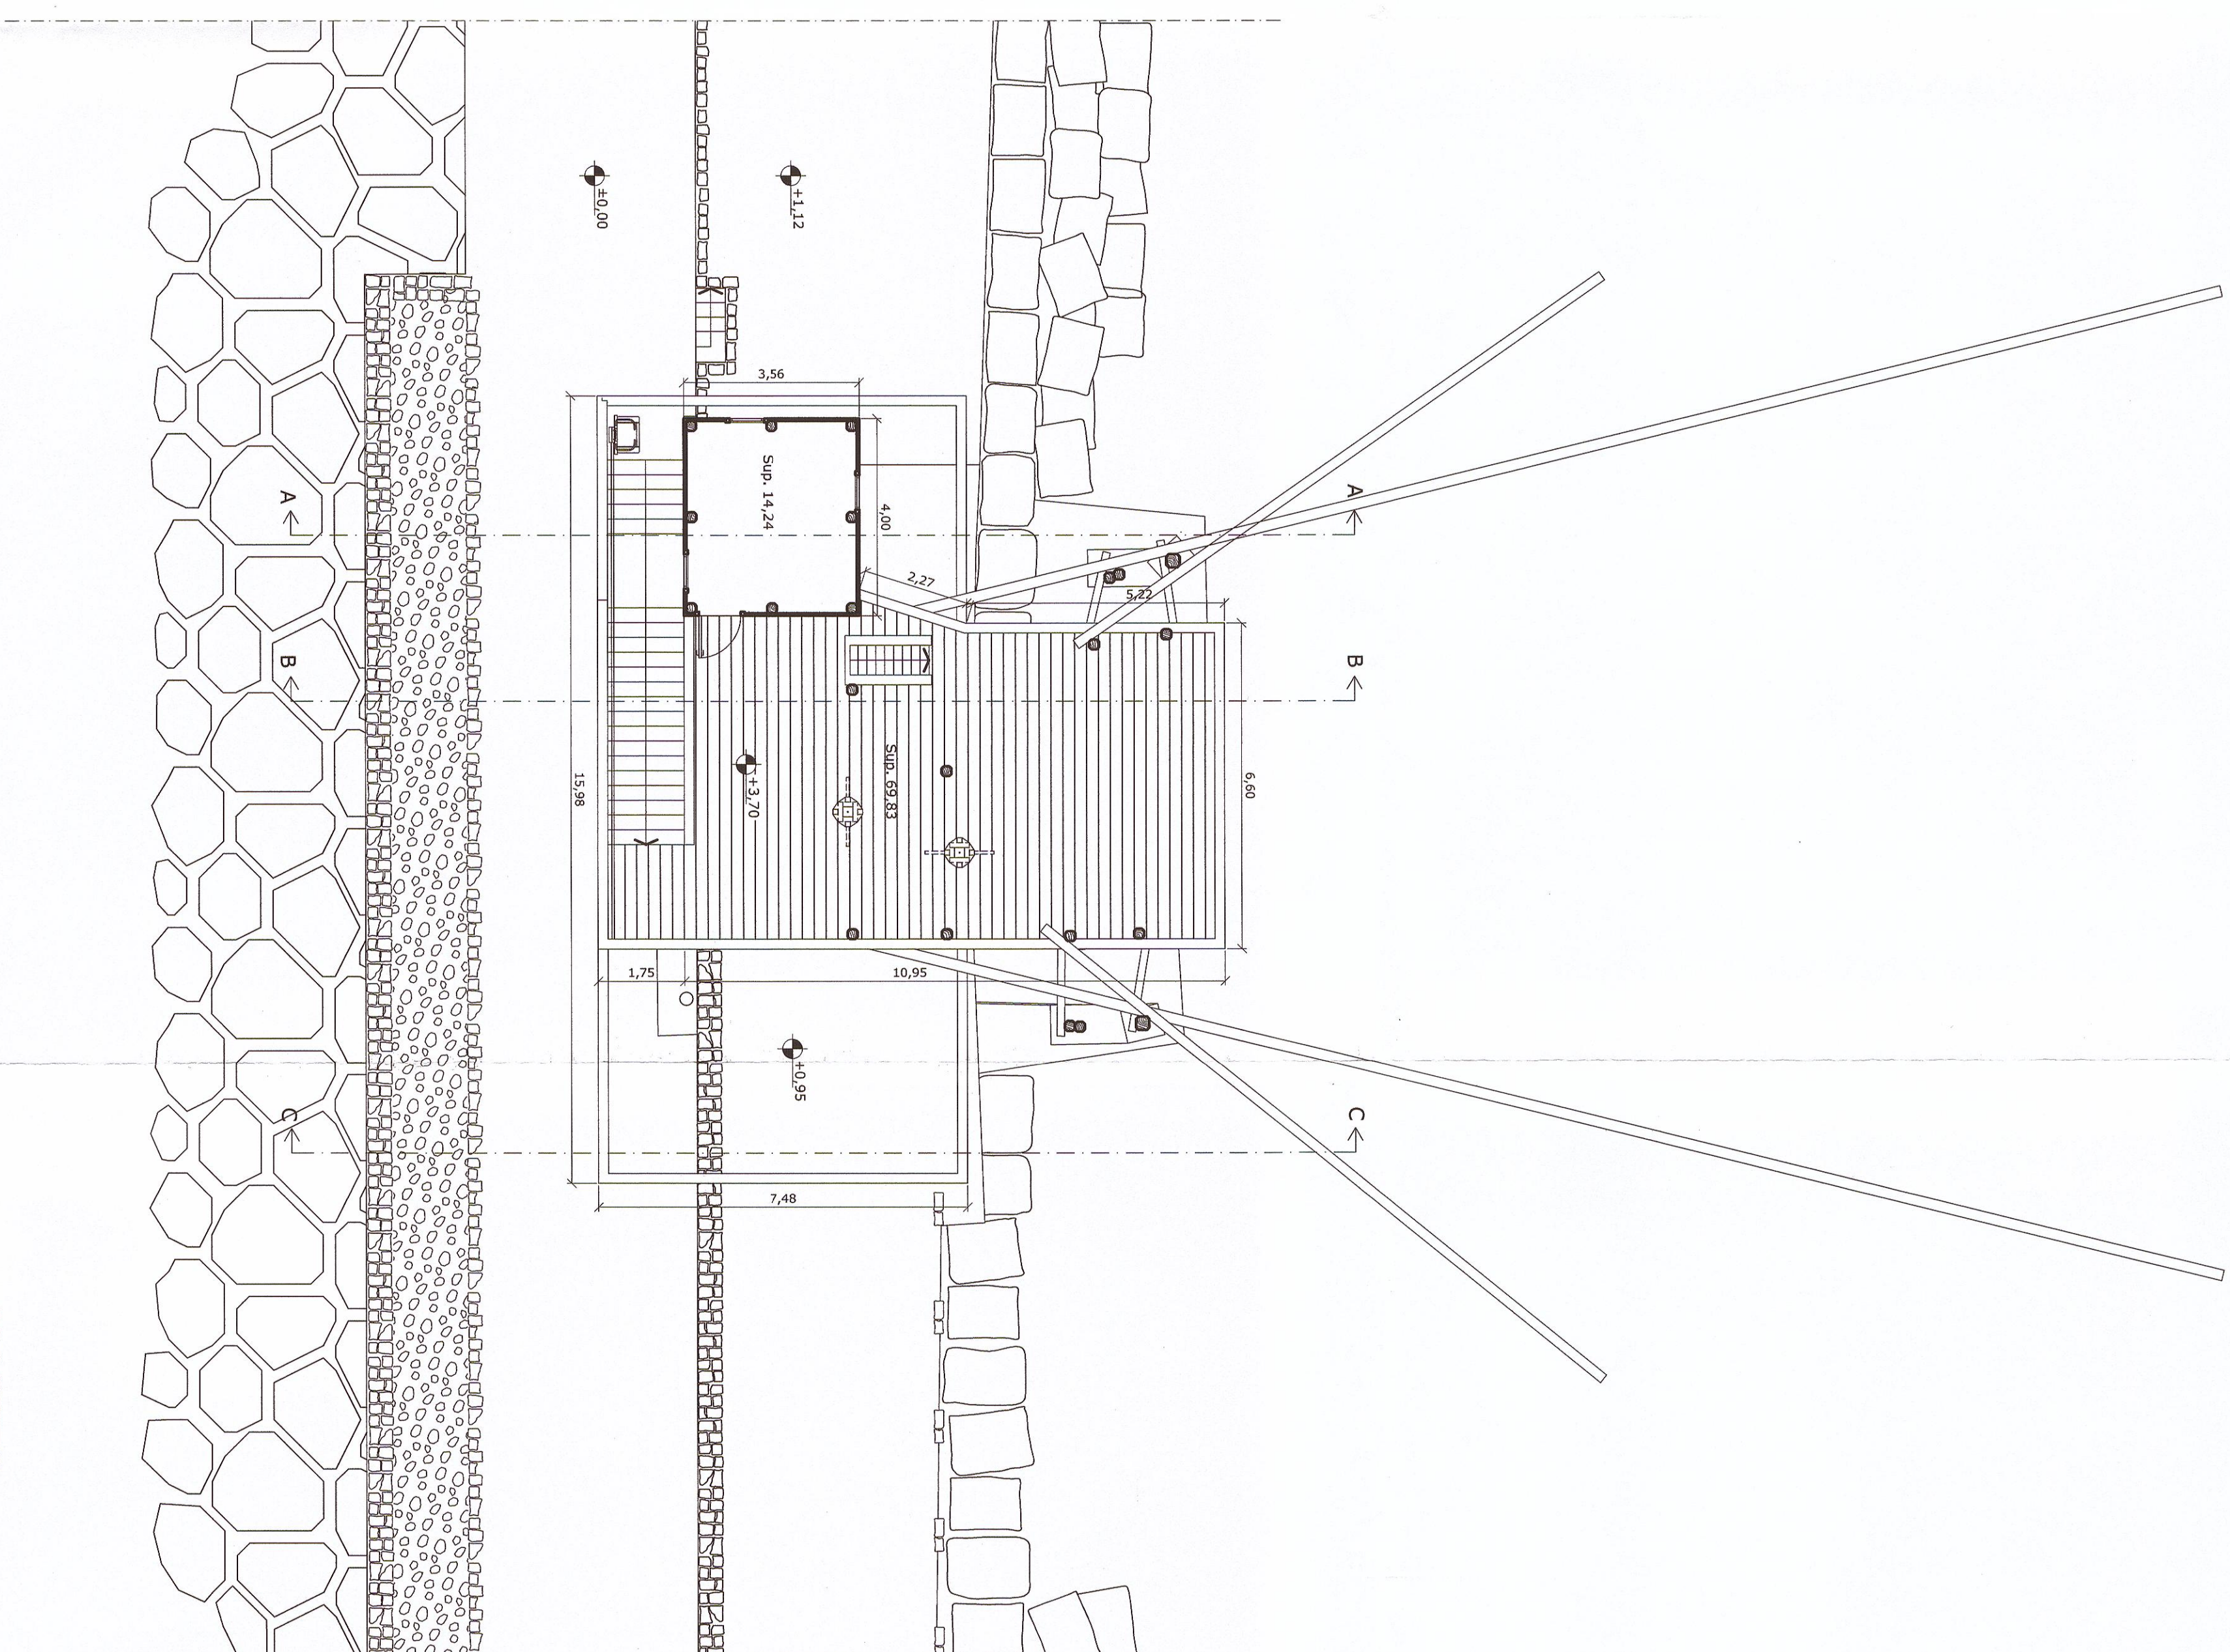


PROGETTO
PIANTA A QUOTA +3,70 M
SCALA 1:100

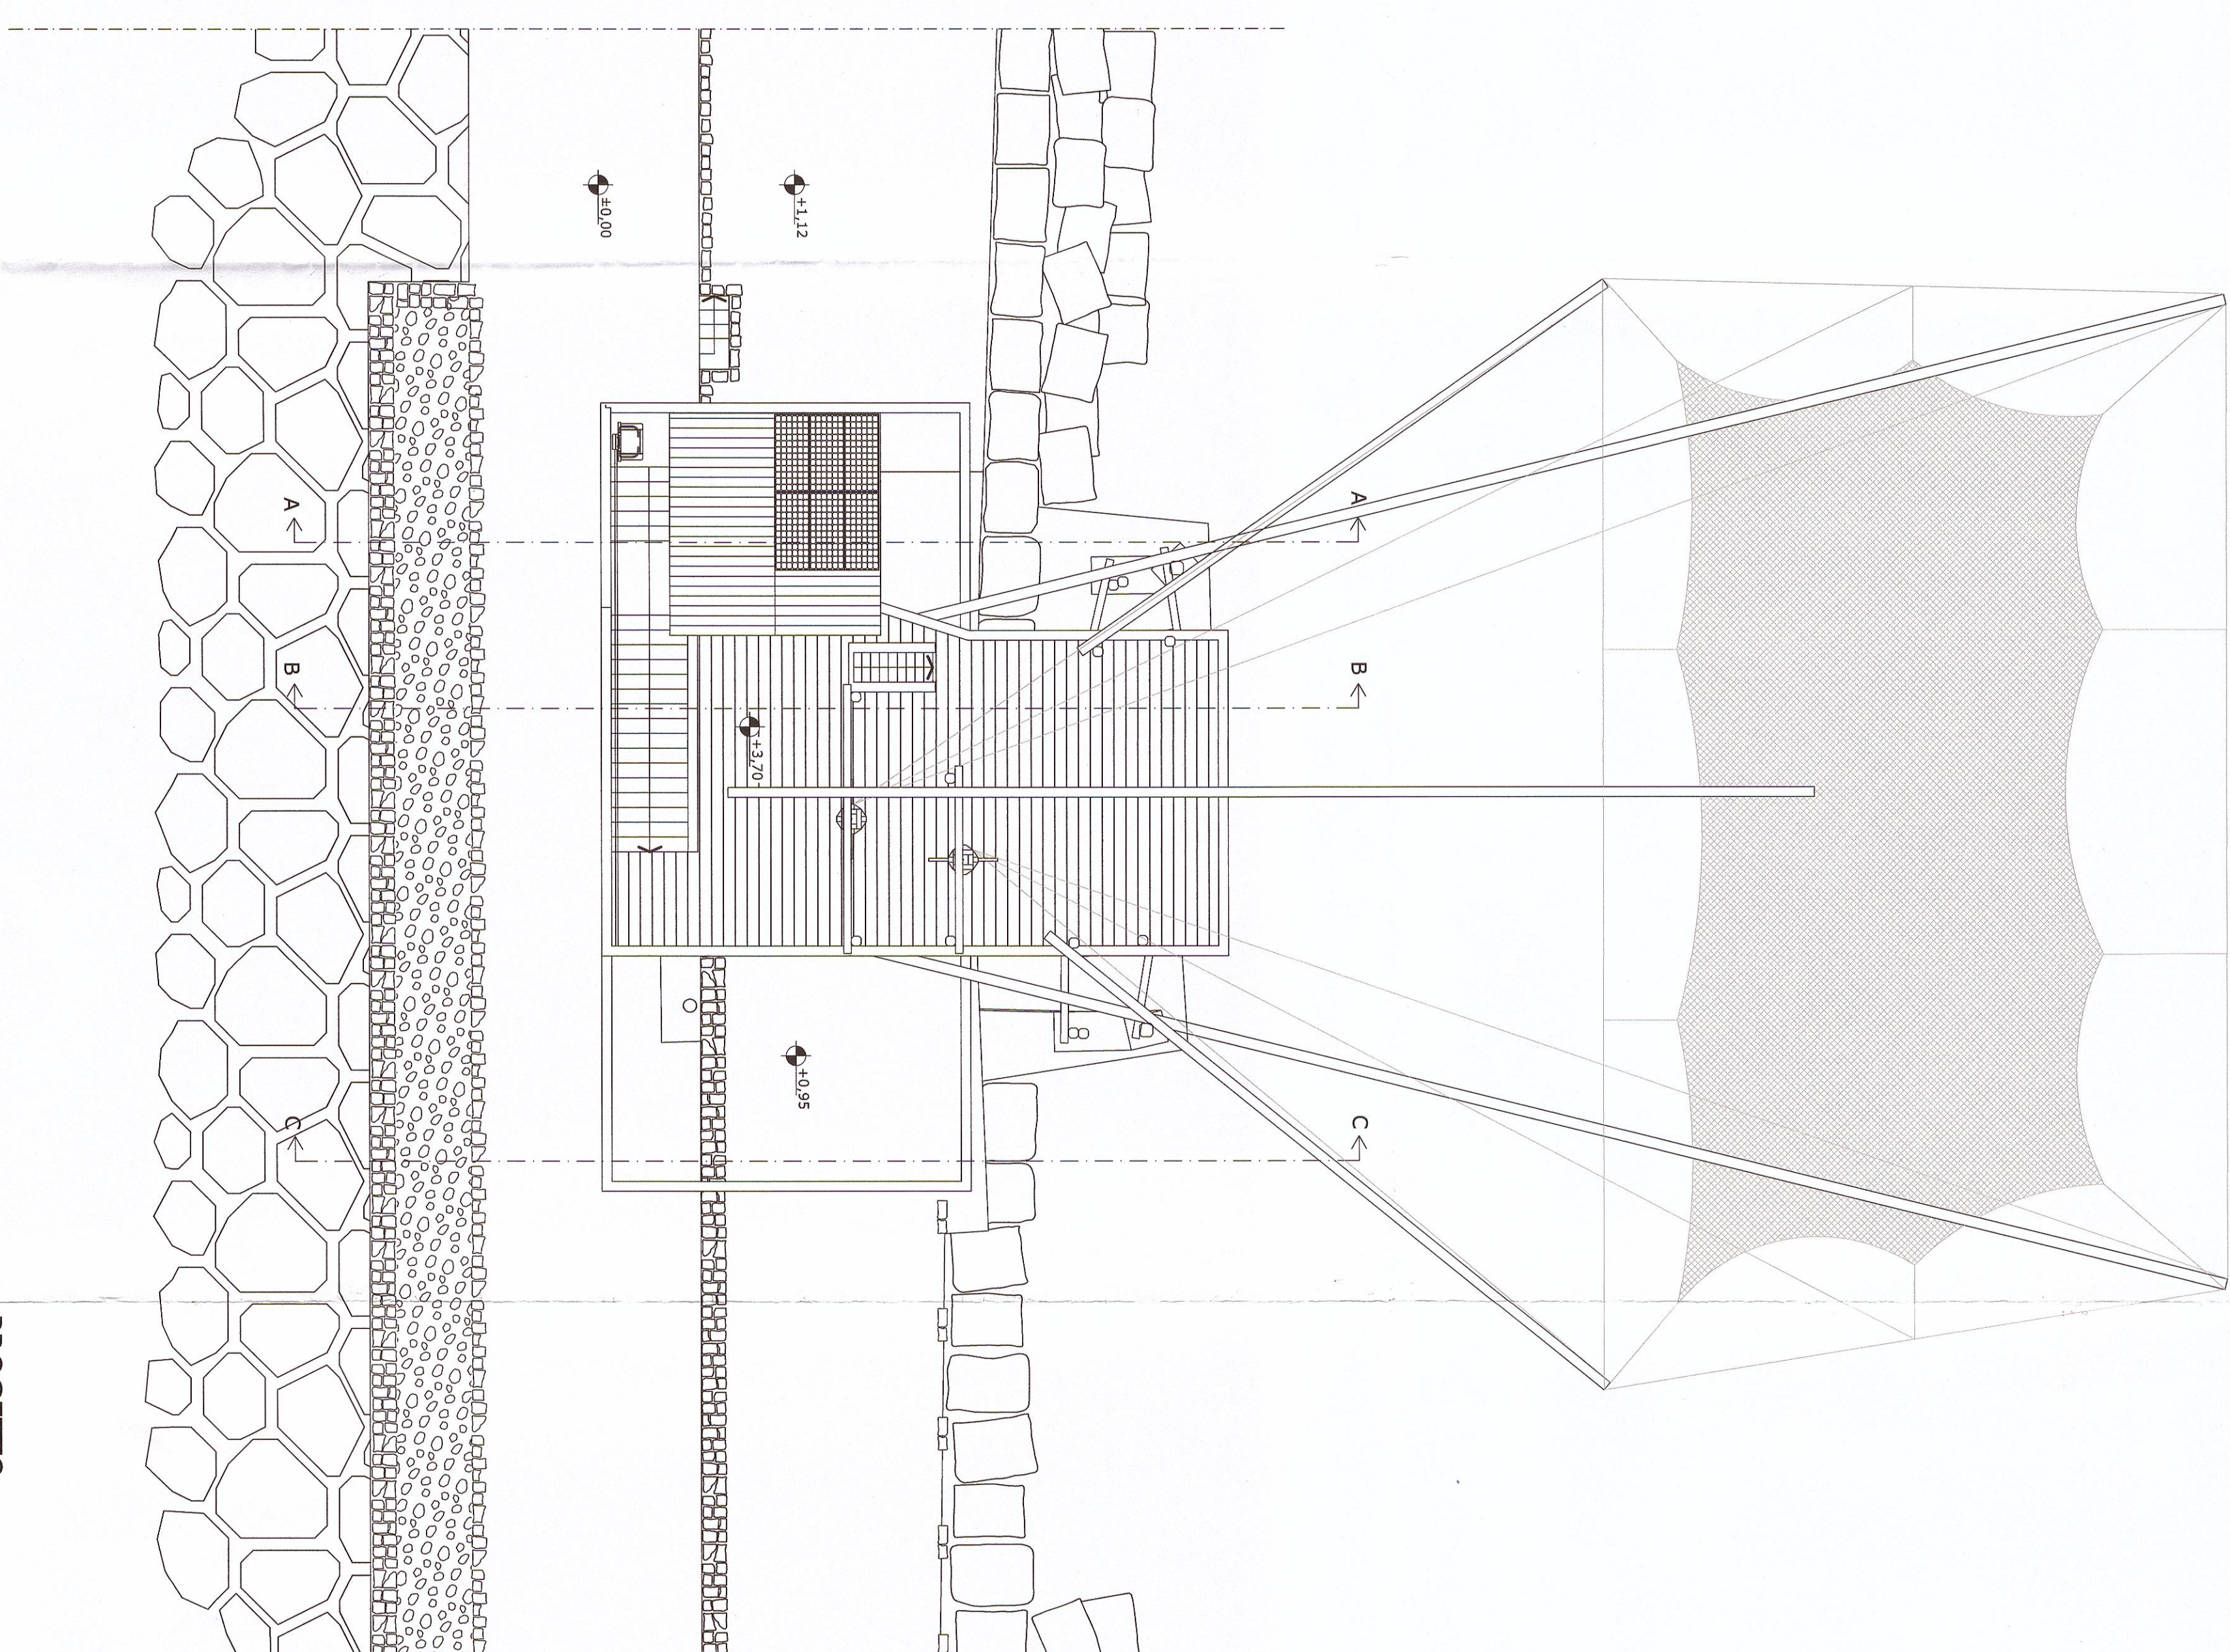


PROGETTO
PIANTA COPERTURA
SCALA 1:100

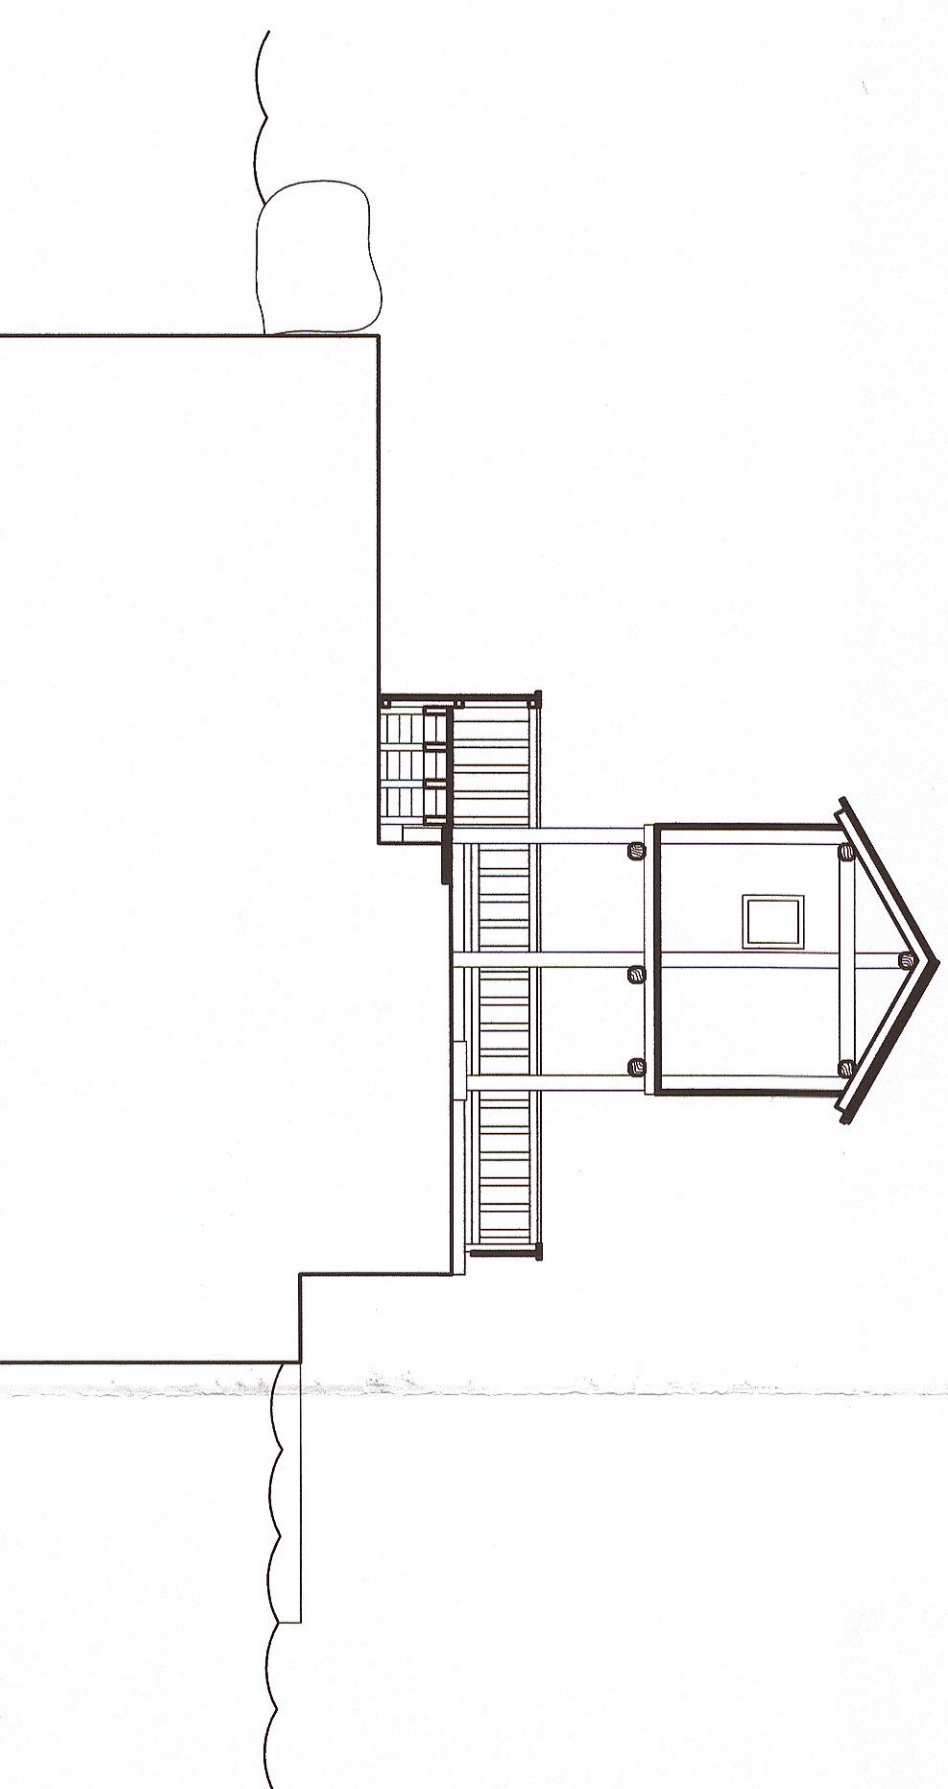

PROGETTO
SEZIONE A-A
SCALA 1:100

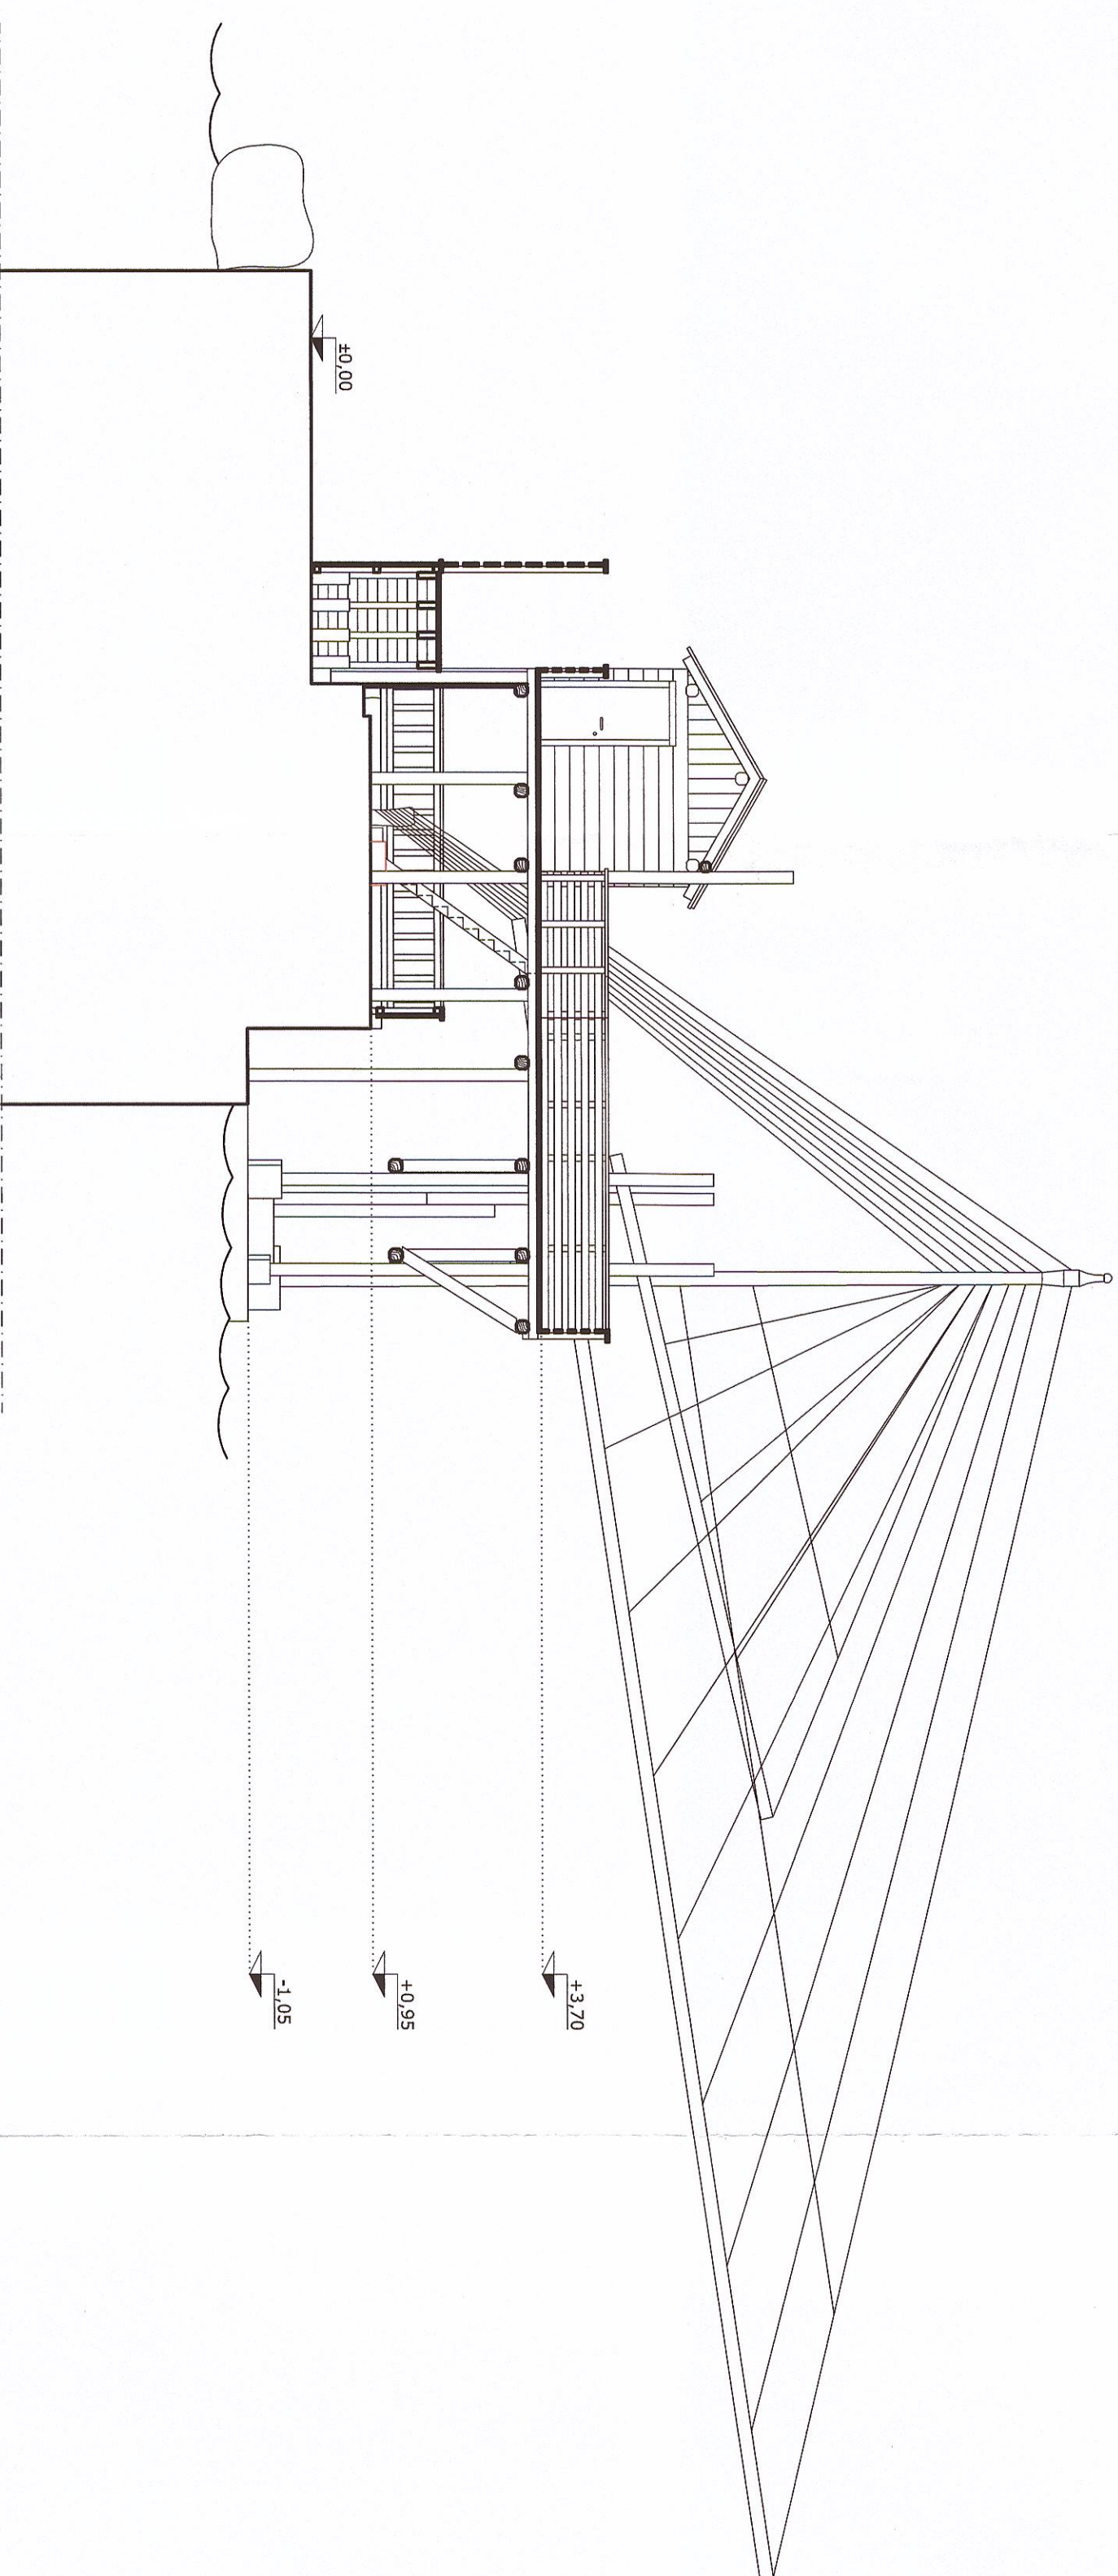

PROGETTO
SEZIONE B-B
SCALA 1:100

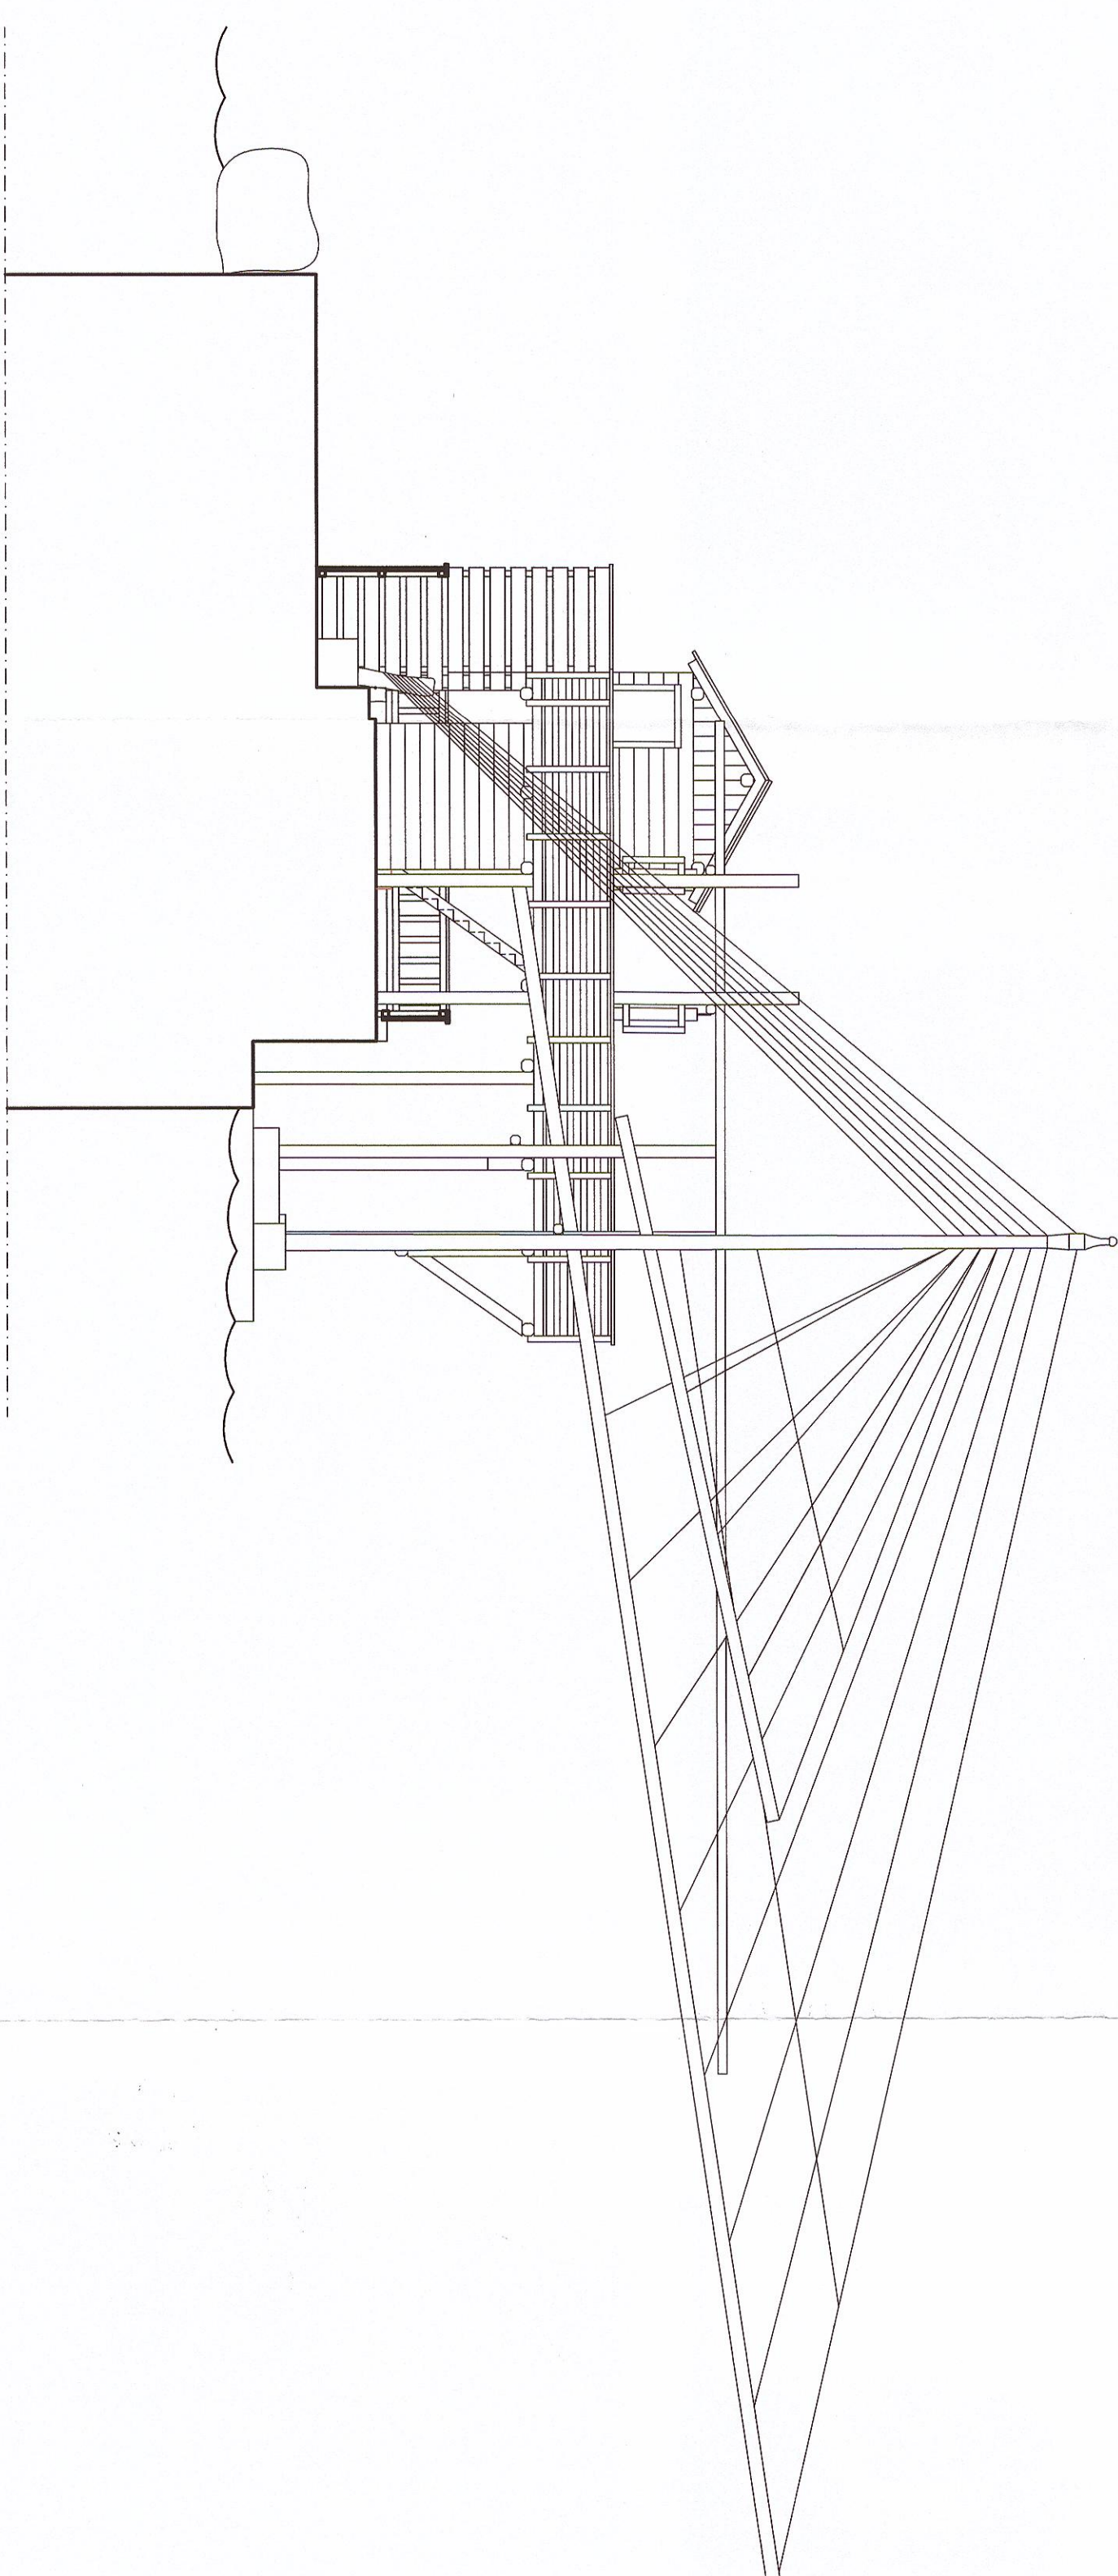

PROGETTO
SEZIONE C-C
SCALA 1:100