




**COMUNE DI BARLETTA**  
Provincia di Barletta-Andria-Trani  
Settore L.L.P.P. Manutenzione e Patrimonio  
Servizio Manutenzioni


**LAVORI DI RECUPERO E ADEGUAMENTO FUNZIONALE DEL TRABUCCO E ALLESTIMENTO MUSEALE DIDATTICO**  
CIG: Z381876B50 - CUP: H99J16000830002

OGGETTO:	PROGETTO DEFINITIVO			
COMMITTENTE:	COMUNE DI BARLETTA Il Responsabile del Procedimento Ing. Vito Vacca Il Dirigente del Settore L.L.P.P. Manutenzione e Patrimonio Arch. Donato Lamacchia	IL RESPONSABILE SETTORE MANUTENZIONI Ing. Vito Vacca		
PROGETTISTA:	Arch. Francesco Boris Giordano Piazza Federico II di Svevia n. 19, 76121 - Barletta Cell. 328.4960563 email: francesco.giordano@awn.it PEC: francesco.giordano2@archimordpec.it Iscritto all'Ordine degli Architetti P.P.C. della Provincia di Barletta-Andria-Trani al n. 228 sez A	FRANCESCO GIORDANO ARCHITETTO ORDINE ARCHITETTI BARLETTA-ANDRIA-TRANI CONSERVATORIO REGIONALE 228 - SEZ. A BARLETTA		
10/A/R/D TAV. 8	ALLESTIMENTO DEL MUSEO DIDATTICO			
SCALA: 1:50	DATA	REVISIONE	DESCRIZIONE	APPROVAZIONE
	29/10/2016			

LEGENDA	
	Area non visitabile
	Area espositiva
	Area espositiva attrezzi di pesca
	Percorsi
	Faro direzionale
	Pannelli Informativi
	Sistema multimediale
	Monitor
	Servoscala

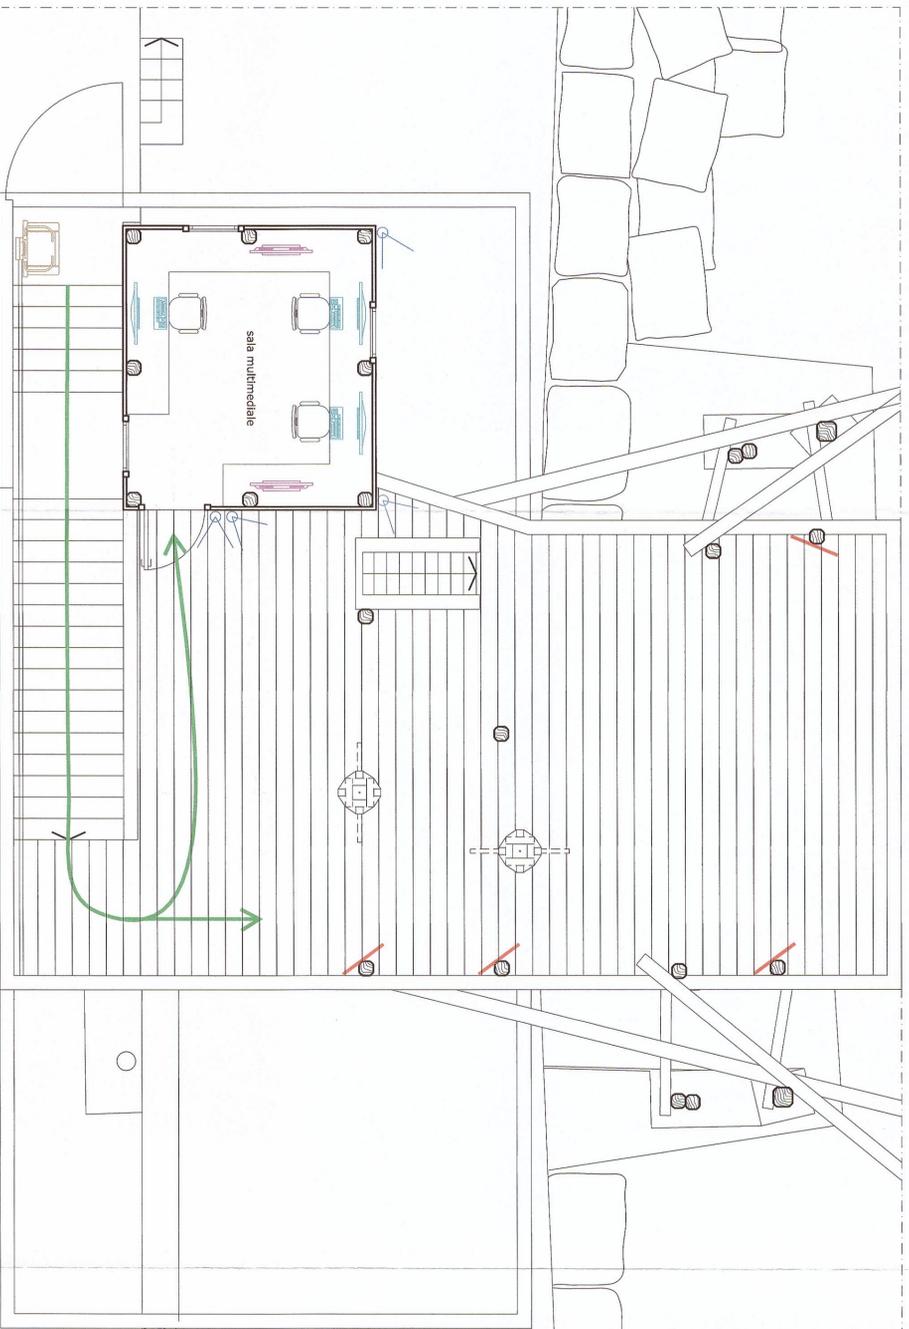

PROGETTO  
PIANTA A QUOTA +3,70 M  
SCALA 1:50

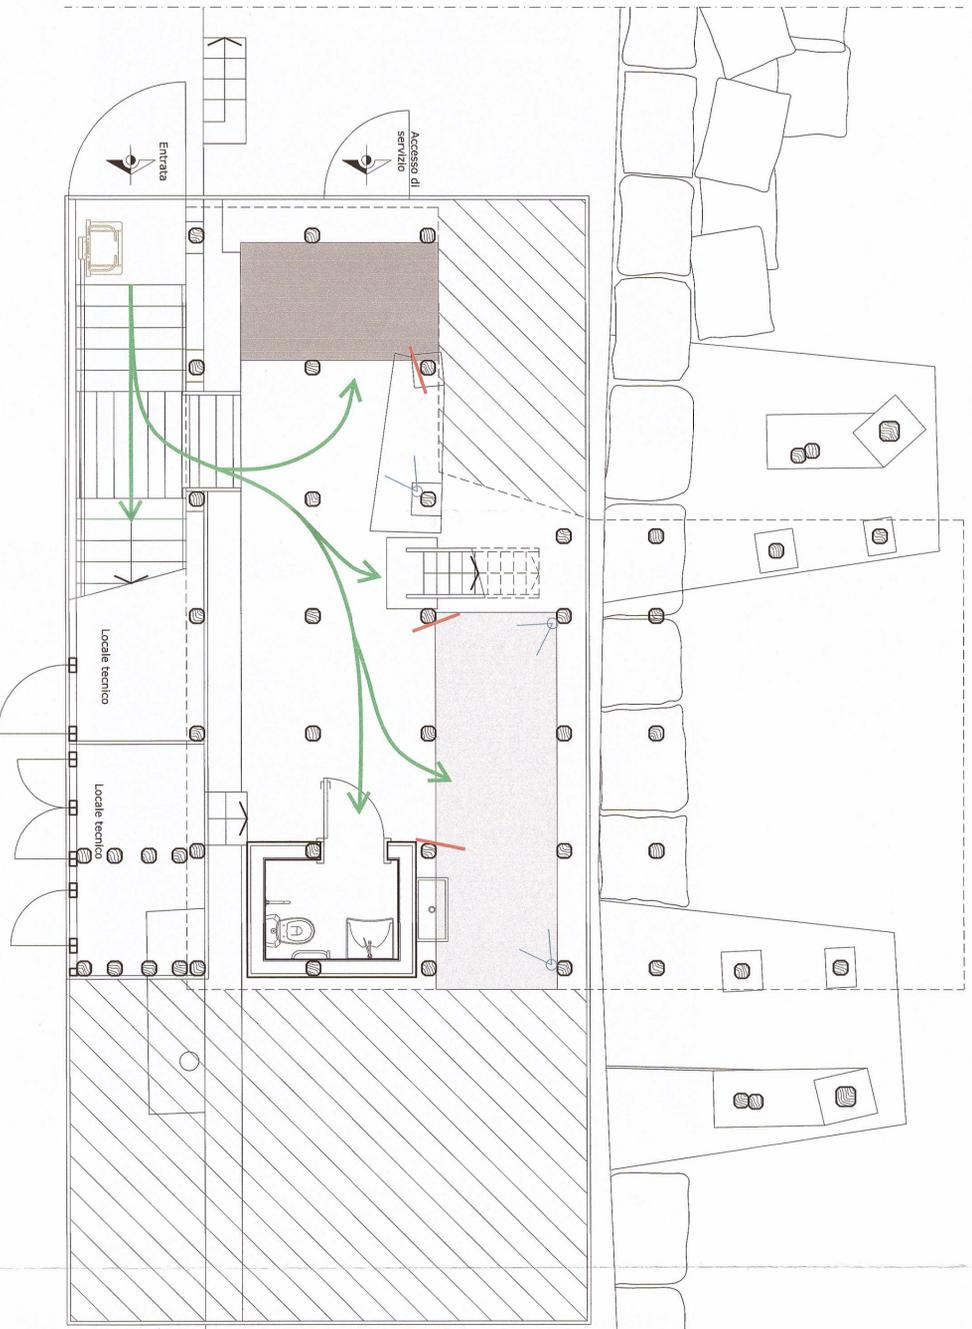

PROGETTO  
PIANTA A QUOTA +0,95 M  
SCALA 1:50