COMUNE DI BARLETTA

Provincia di Barletta-Andria-Trani

Settore LL.PP. Manutenzione e Patrimonio

Servizio Manutenzioni

LAVORI DI RECUPERO E ADEGUAMENTO FUNZIONALE DEL TRABUCCO E ALLESTIMENTO MUSEALE DIDATTICO

CIG: Z381876B50 - CUP: H99J16000830002

OGGETTO:	**PROGETTO DEFINITIVO**
COMMITTENTE:	**COMUNE DI BARLETTA** **Il Responsabile del Procedimento** *Ing. Vito Vacca* **Il Dirigente del Settore LL.PP. Manutenzione e Patrimonio** *Arch. Donato Lamacchia* IL FUNZIONARIO SETTORE MANUTENZIONI *Ing. Vito Vacca*
PROGETTISTA:	*Arch. Francesco Boris GIORDANO* Piazza Federico II di Svevia n. 19, 76121 - Barletta Cell. 328.4960563 email. francesco.giordano@awn.it PEC: francesco.giordano2@archiworldpec.it Iscritto all'Ordine degli Architetti P.P.C. della Provincia di Barletta-Andria-Trani al n. 228 sez A
01/ST/D TAV.11	**SCHEMA STRUTTURALE - PIANTA**

SCALA: 1:50	DATA	REVISIONE	DESCRIZIONE	APPROVAZIONE
	05/01/2017			

PARTICOLARE TECNOLOGICO
DEL PALCHETTO

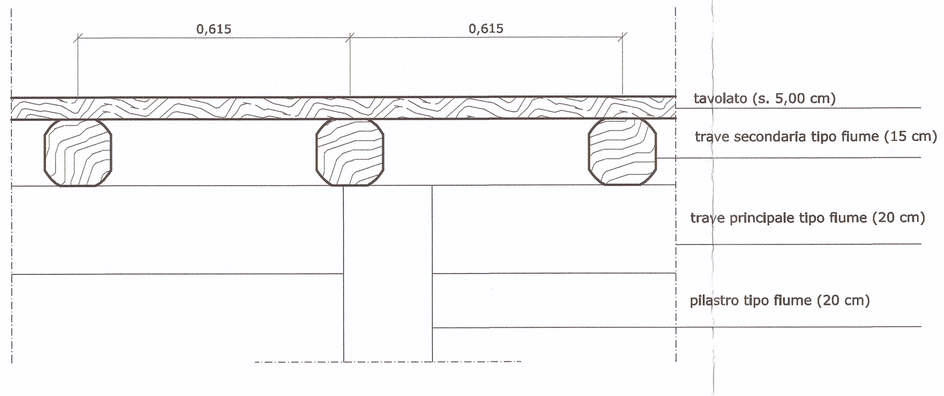

SEZIONE
SCALA 1:10

trave principale tipo fiume 20x20

trave secondaria tipo fiume 15x15

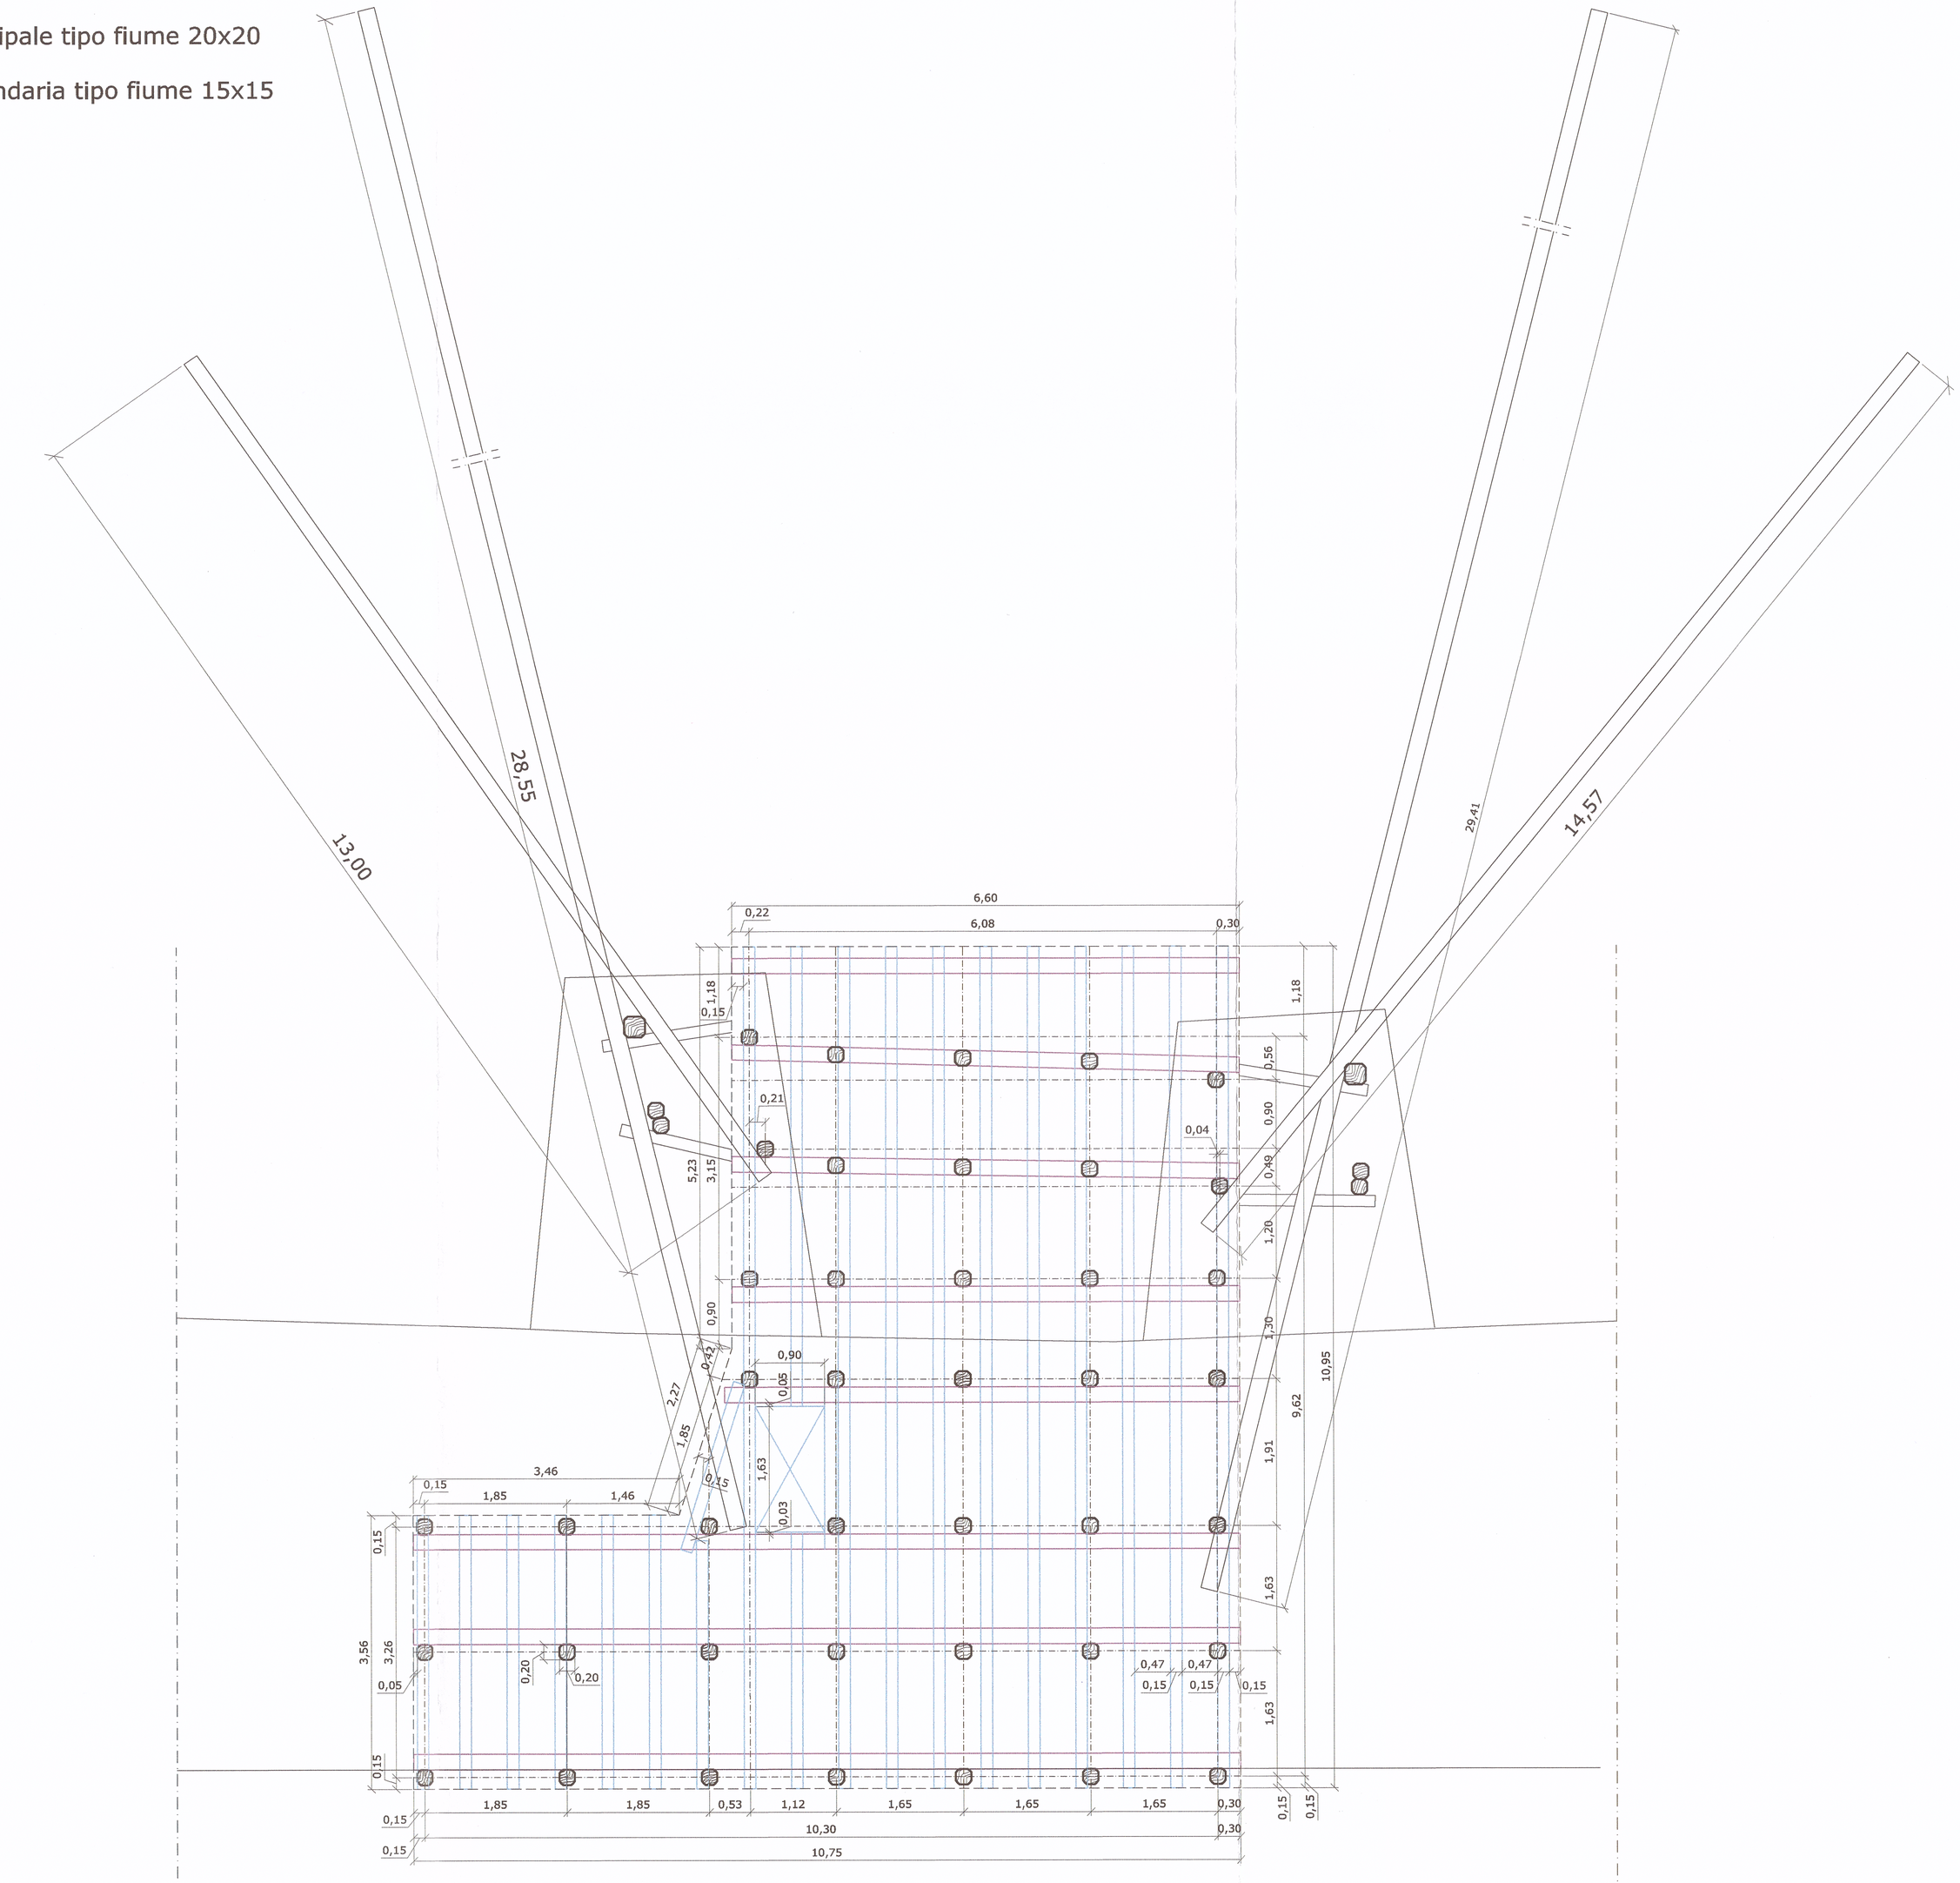

PROGETTO
PIANTA
SCALA 1:50