




COMUNE DI BARLETTA

Provincia di Barletta-Andria-Trani
Settore LL.PP. Manutenzione e Patrimonio
Servizio Manutenzioni

LAVORI DI RECUPERO E ADEGUAMENTO FUNZIONALE DEL
TRABUCCO E ALLESTIMENTO MUSEALE DIDATTICO
CIG: Z381876B50 - CUP: H99J16000830002


OGGETTO:	PROGETTO DEFINITIVO		
COMMITTENTE:	COMUNE DI BARLETTA Il Responsabile del Procedimento Ing. Vito Vacca Il Dirigente del Settore LL.PP. Manutenzione e Patrimonio Arch. Donato Lamacchia	 DONATO LAMACCHIA SEGRETARIO Ing. Vito Vacca	
PROGETTISTA:	Arch. Francesco Boris GIORDANO Piazza Federico II di Svevia n. 19, 76121 - Barletta Cell. 328.4960583 email: francesco.giordano@awm.it PEC: francesco.giordano@archimworkpac.it iscritto all'Ordine degli Architetti P.P.C. della Provincia di Barletta-Andria-Trani al n. 228 sez A		
02/IM/D TAV. 14	IMPIANTO IDRICO-FOGNALE		
SCALA: 1:50 - 1:25	DATA	REVISIONE	DESCRIZIONE
	09/01/2017		
			APPROVAZIONE

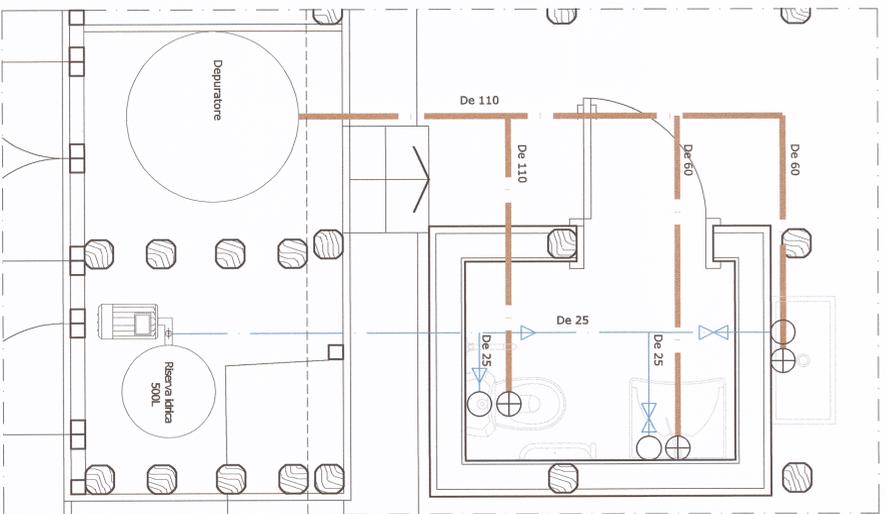


PIANTA
SCALA 1:25

LEGENDA	
	Tubazione scarico fogna
	Tubazione carico acqua potabile
	Scarico fogna
	Carico acqua potabile

PARTICOLARE TECNOLOGICO DELL'IMPIANTO IDRICO-FOGNALE

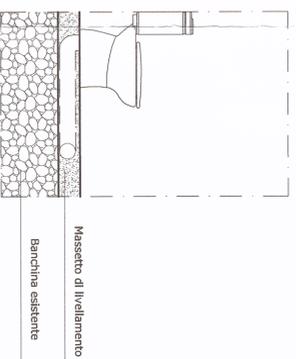

SEZIONE
SCALA 1:25

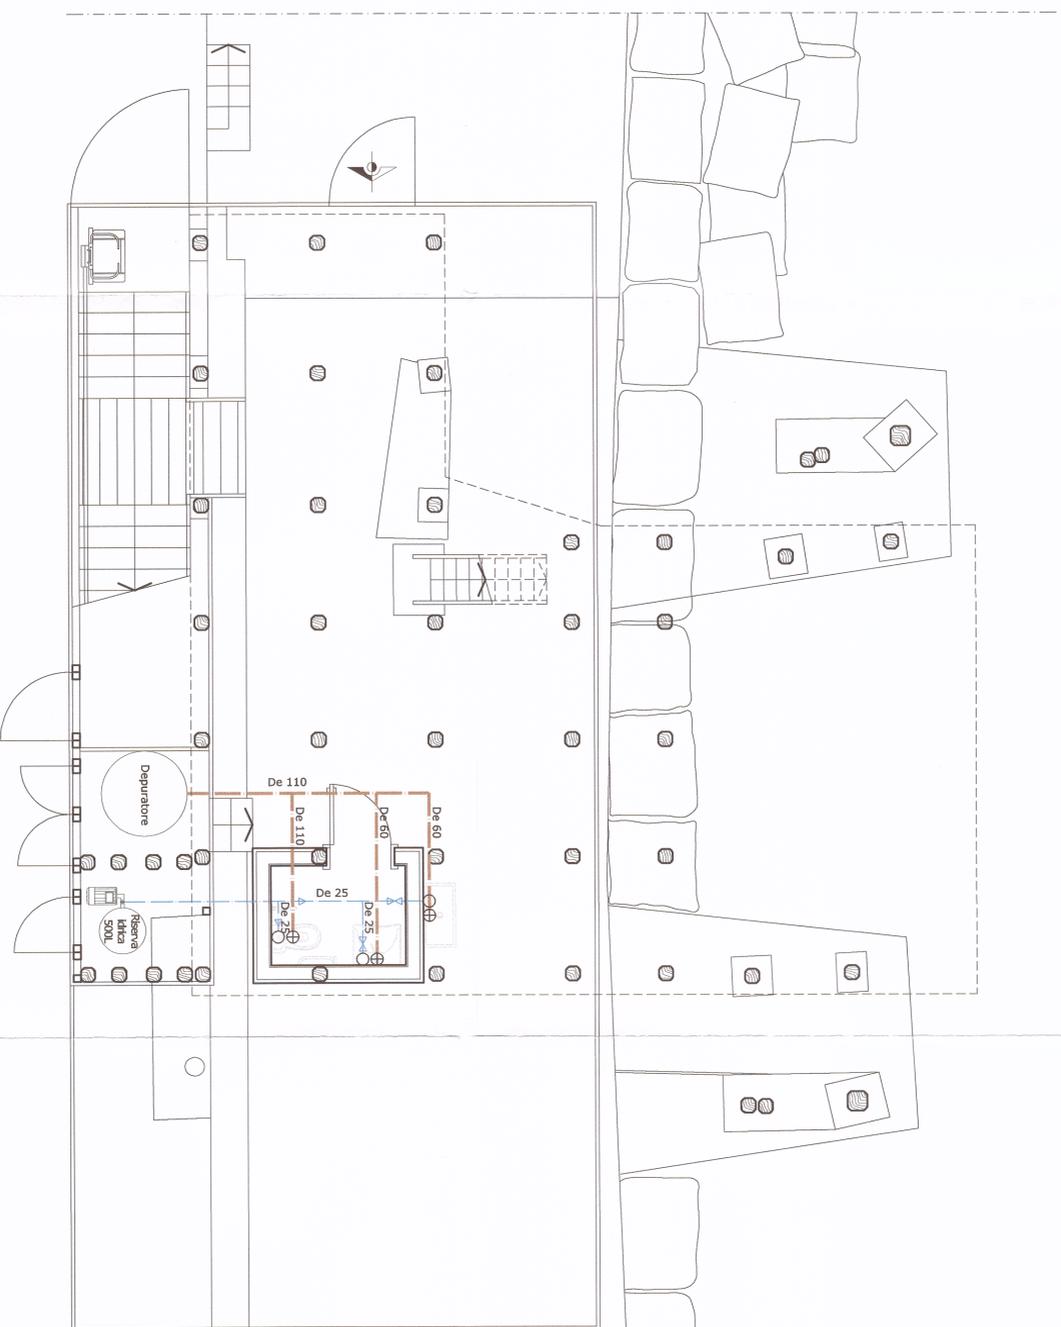

PROGETTO
PIANTA A QUOTA +0,95 M
SCALA 1:50