



LAVORI DI RECUPERO E ADEGUAMENTO FUNZIONALE
TRABUCCO E ALLESTIMENTO MUSEALE DIDATTICO
 CIG: 2381876B50 - CUP: H99J1600030002

OGGETTO:	PROGETTO DEFINITIVO		
COMITENTE:	COMUNE DI BARILETTA Il Responsabile del Procedimento Ing. Vito Vacca Il Dirigente del Settore LL.PP. Manutenzione e Patrimonio Arch. Donato Lemacchia		
PROGETTISTA:	Arch. Francesco Boris GIORDANO Piazza Federico II di Svevia n. 19, 76121 - Barletta Cell. 328-4960563 email: francesco.giordano@awm.it PEC: francesco.giordano2@archimw.it iscritto all'Ordine degli Architetti P.P.C. della Provincia di Barletta-Andria-Trani al n. 228 sez. A		
02/PA/D TAV. 10	DATA	REVISIONE	DESCRIZIONE
SCALA: 1:50 - 1:200	05/12/2016		
			APPROVAZIONE


PARTICOLARE TECNOLOGICO
 DELL'IMPIANTO IDRO-FONORALE

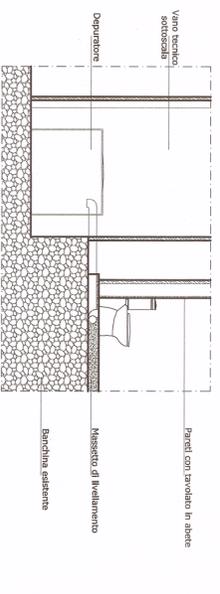


SEZIONE
 SCALA 1:50

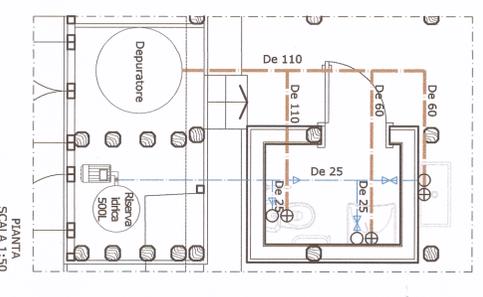


PIANTA
 SCALA 1:50

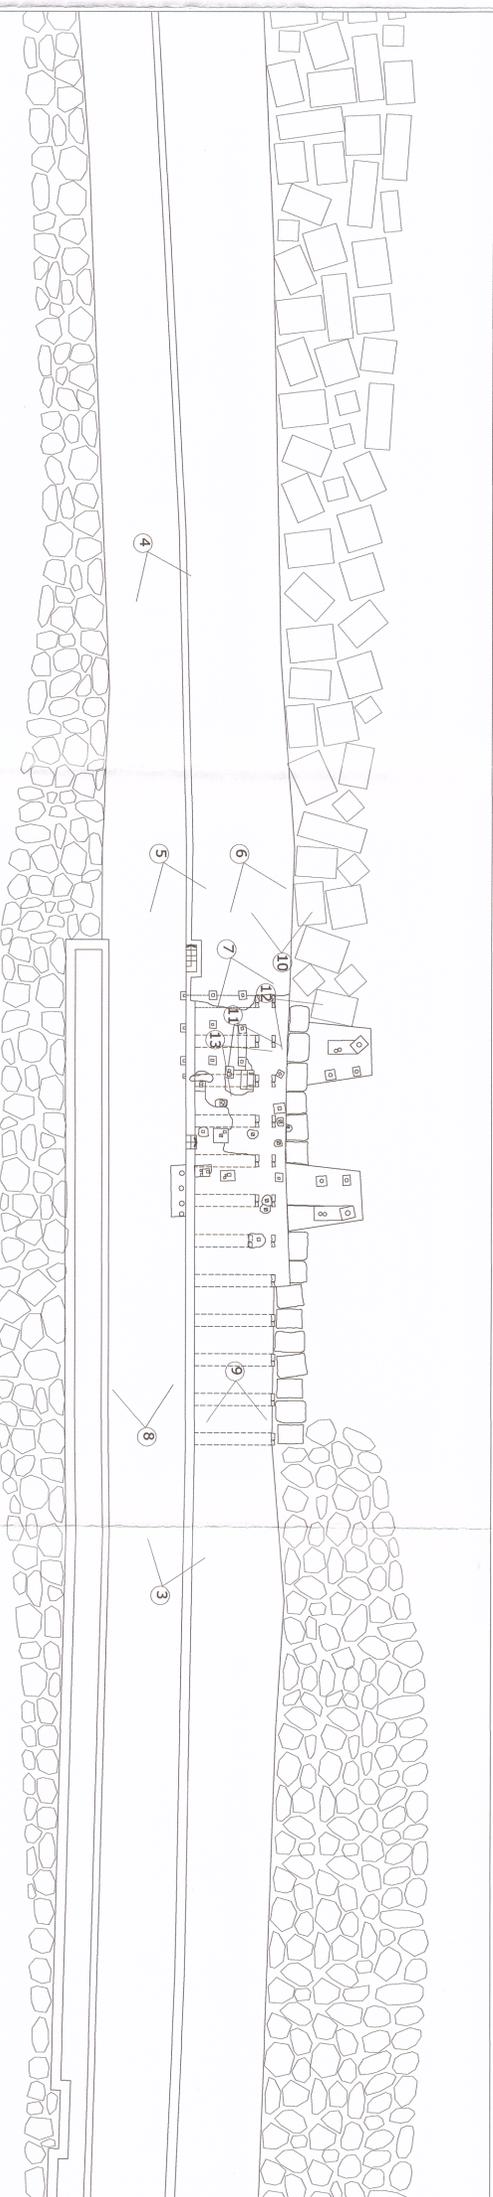

N.B.: le sezioni di cui al punto 6 "simulazioni" sono omesse poiché non contenenti informazioni aggiuntive e si rimanda alle sezioni di progetto di cui alle tavole architettoniche

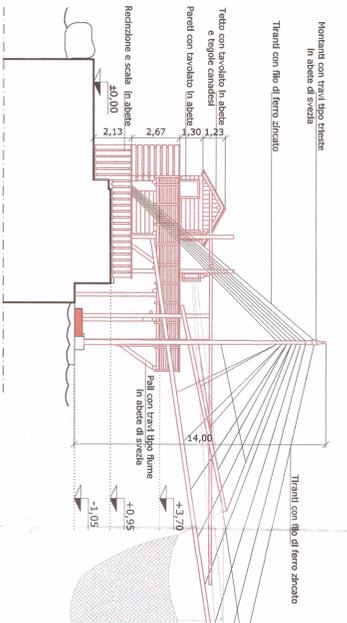


PROGETTO
 PROSPETTO SUD
 SCALA 1:200

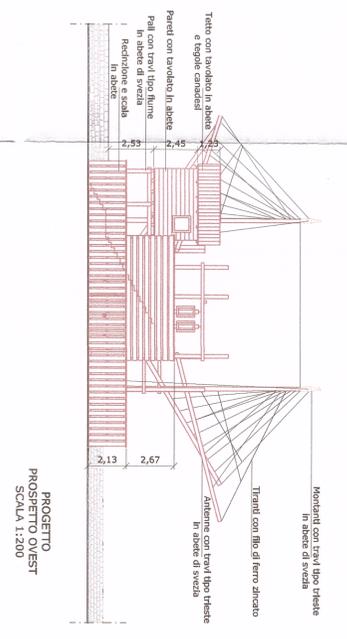


PROGETTO
 PROSPETTO OVEST
 SCALA 1:200

LEGENDA
 ai fini della corretta interpretazione del disegno si precisa che non sono stati i segni convenzionali dare le caratteristiche speciali dell'intervento, per consentire una maggiore leggibilità


- Elemento degradato da demofine
- Elemento in condizioni funzionali da recuperare
- Struttura di progetto

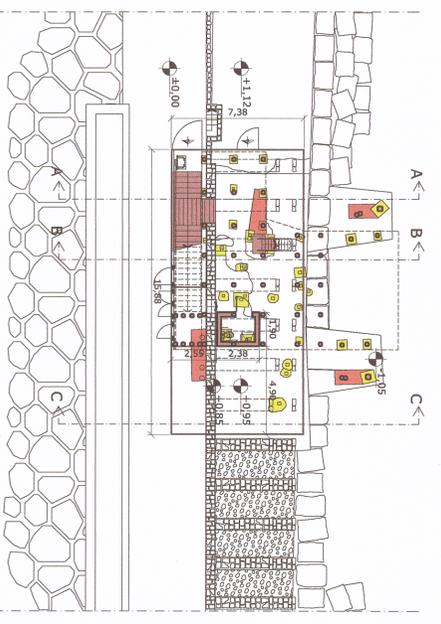

SOVRAPPOSIZIONE
 STATO DI FATTO E DI PROGETTO
 SCALA 2:100

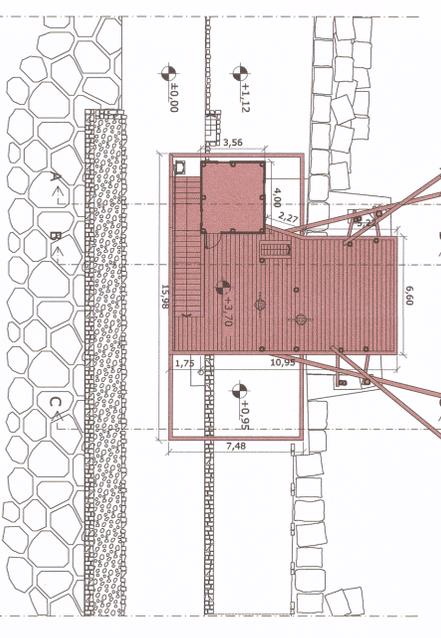

PROGETTO
 PIANTA A QUOTA +3,70 M
 SCALA 1:200

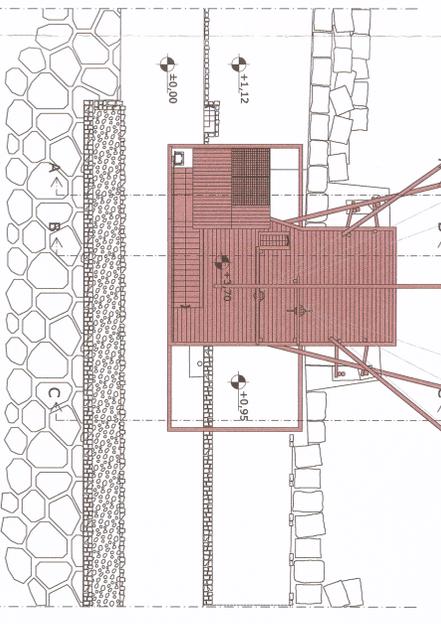

PROGETTO
 PIANTA COPERTURA
 SCALA 1:200