



COMUNE DI BARLETTA

Provincia di Barletta-Andria-Trani


Settore LL.PP. Manutenzione e Patrimonio

Servizio Manutenzioni


**LAVORI DI RECUPERO E ADEGUAMENTO FUNZIONALE DEL
TRABUCCO E ALLESTIMENTO MUSEALE DIDATTICO**

CIG: Z381876B50 - CUP: H99J16000830002


OGGETTO:	PROGETTO DEFINITIVO		
COMMITTENTE:	COMUNE DI BARLETTA Il Responsabile del Procedimento Ing. Vito Vacca Il Dirigente del Settore LL.PP. Manutenzione e Patrimonio Arch. Donato Lamacchia		
PROGETTISTA:	Arch. Francesco Borfs GIORDANO Piazza Federico II di Svevia n. 19, 76121 - Barletta Cell. 3284960583 emil. francesco.giordano@awn.it PEC: francesco.giordano2@archiwoi.dpcc.it Iscritto all'Ordine degli Architetti P.P.C. della Provincia di Barletta-Andria-Trani al n. 228 sez A		
09/A/R/D TAV. 7	PROSPETTI DEL PROGETTO (art. 24 c. 2 lett. d - art. 28 c. 2 lett. g D.P.R. 207/10)		
SCALA: 1:100	DATA	REVISIONE	DESCRIZIONE
	29/10/2016		
			APPROVAZIONE

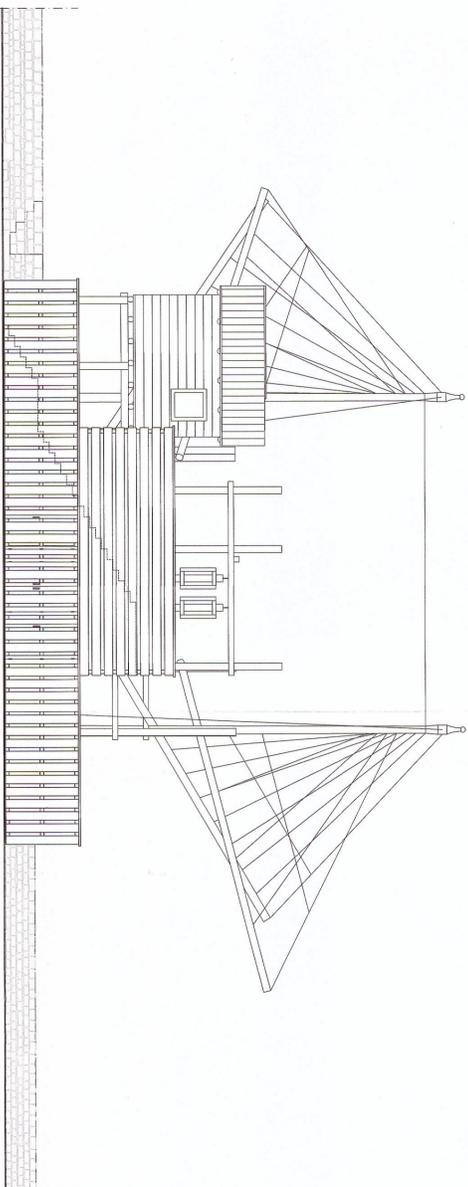


PROGETTO
PROSPETTO OVEST
SCALA 1:100

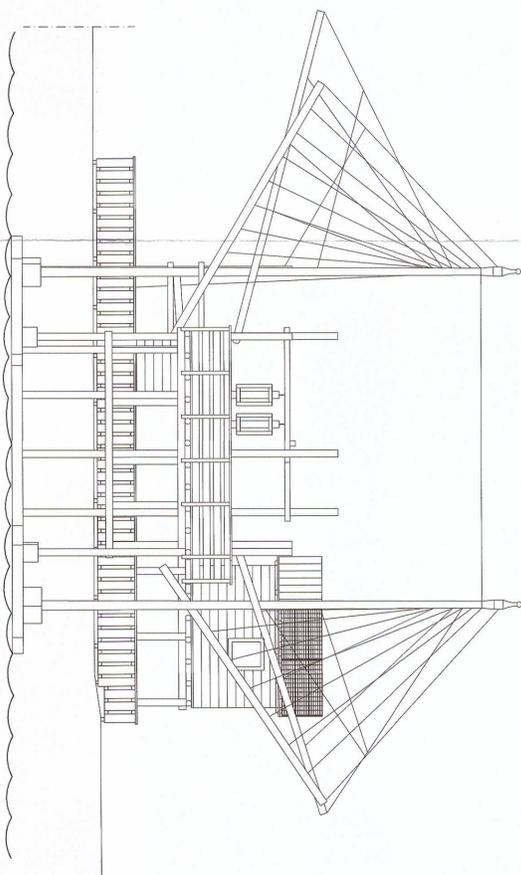

PROGETTO
PROSPETTO EST
SCALA 1:100

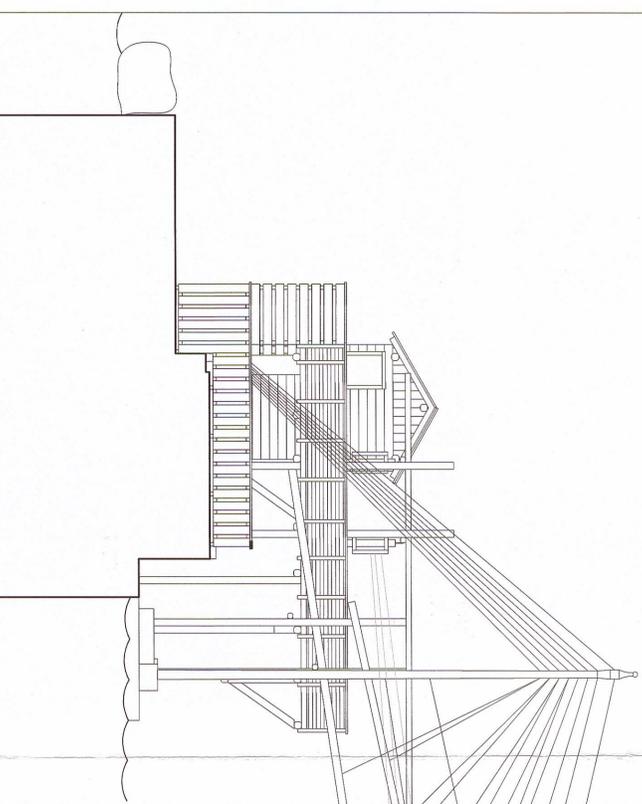

PROGETTO
PROSPETTO SUD
SCALA 1:100

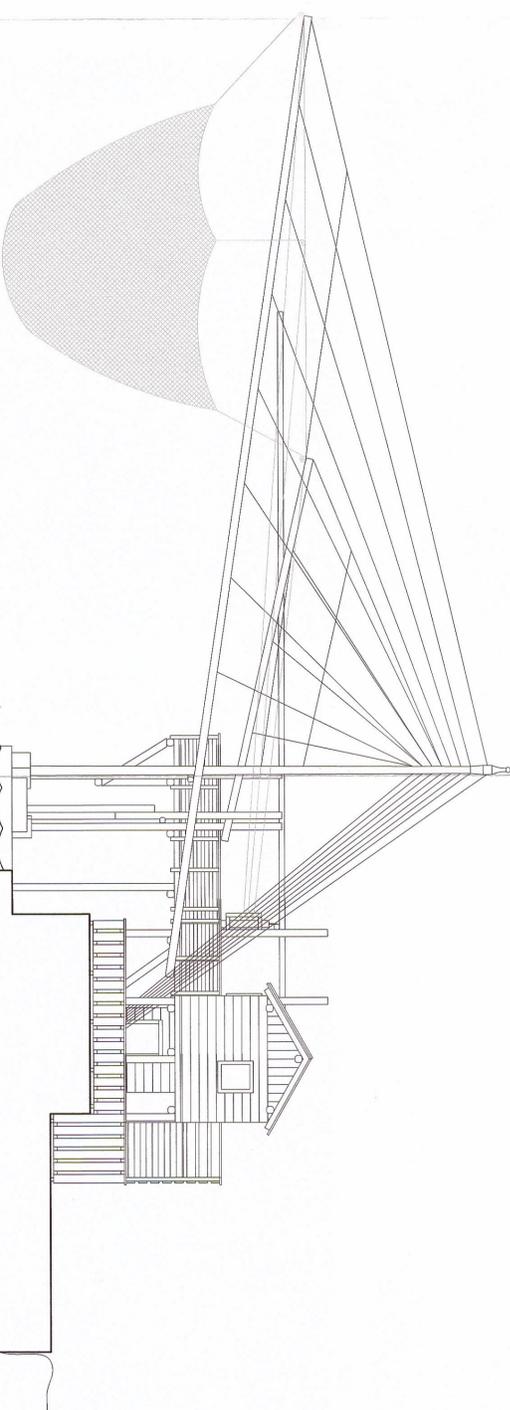

PROGETTO
PROSPETTO NORD
SCALA 1:100