



CITTA' DI BARLETTA

Medaglia d'oro al Valor Militare e al Merito Civile
Citta' della Difesa

SETTORE LL.PP., MANUTENZIONE E PATRIMONIO
SERVIZIO MANUTENZIONI

PROGETTO
ESECUTIVO

PROGETTO DI RIQUALIFICAZIONE DELL'AREA DI VERDE ATTREZZATO
UBICATA NELLA NUOVA 167 TRA VIA PALMITESSA, VIA FILOGRASSO
E VIALE LEONARDO DA VINCI.

TAVOLA

1


STRALCIO PLANIMETRICO CON LOCALIZZAZIONE INTERVENTO

Il Progettista e D.d.L.L.
Geom. Ruggiero Leone

Il Dirigente del Settore Manutenzioni
Dott. Arch. Donato Lamacchia

DATA: DICEMBRE 2016

RAPP.: 1:2000

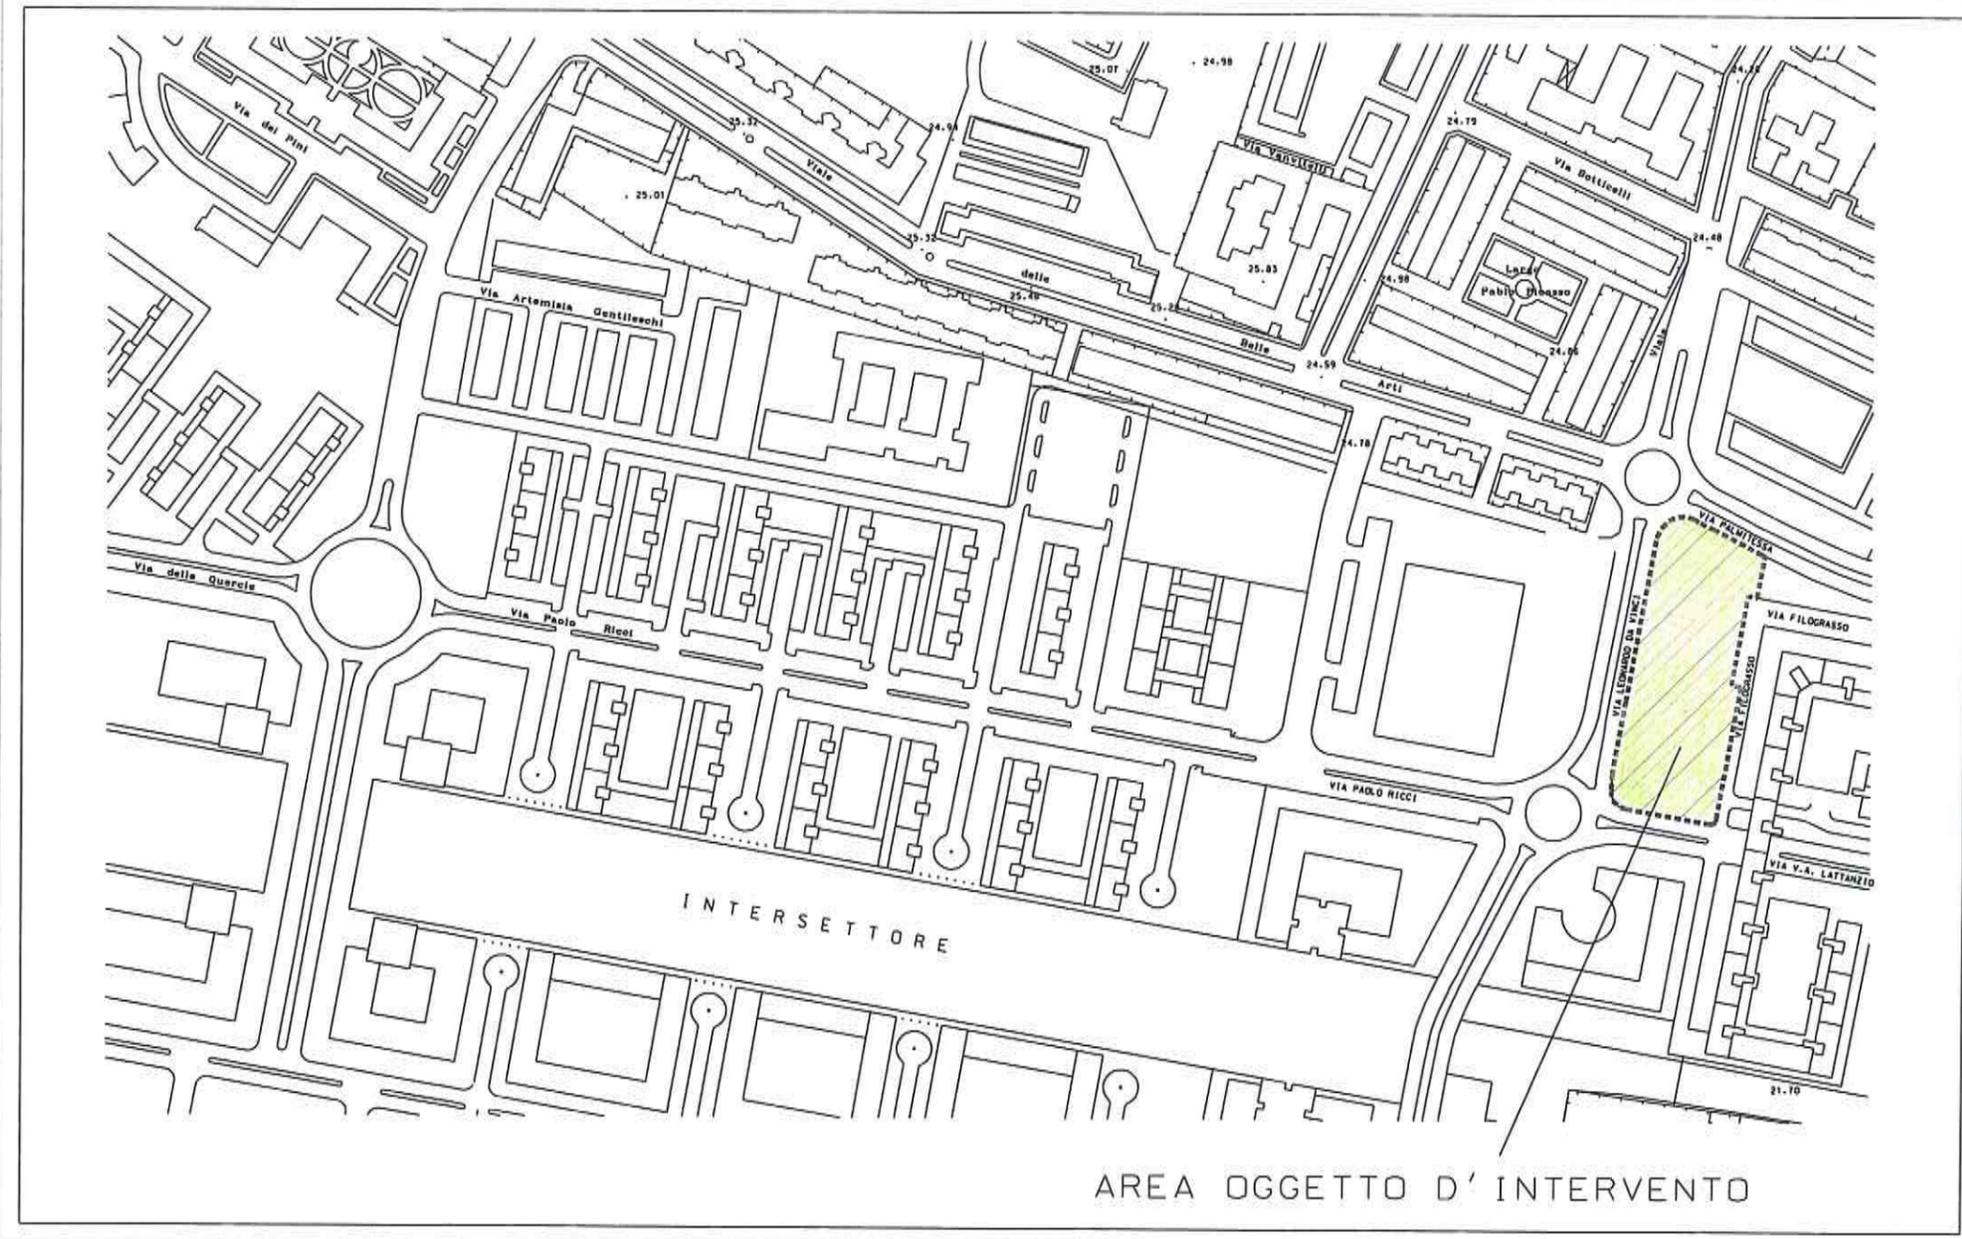



CITTA' DI BARLETTA

Medaglia d'oro al Valor Militare e al Merito Civile
Citta' della Difesa

SETTORE LL.PP., MANUTENZIONE E PATRIMONIO
SERVIZIO MANUTENZIONI

PROGETTO
ESECUTIVO

PROGETTO DI RIQUALIFICAZIONE DELL'AREA DI VERDE ATTREZZATO
UBICATA NELLA NUOVA 167 TRA VIA PALMITESSA, VIA FILOGRASSO
E VIALE LEONARDO DA VINCI.

TAVOLA

2

PLANIMETRIA GENERALE ESISTENTE ED A REALIZZARE

Il Progettista e P.d.LL.
Geom. Ruggiero Leone

Il Dirigente del Settore Manutenzioni
Dott. Arch. Donato Lamacchia

DATA: DICEMBRE 2016

RAPP.: 1:500

