




Aree d'intervento n° 1 e 2
Particolare nuove uscite di sicurezza

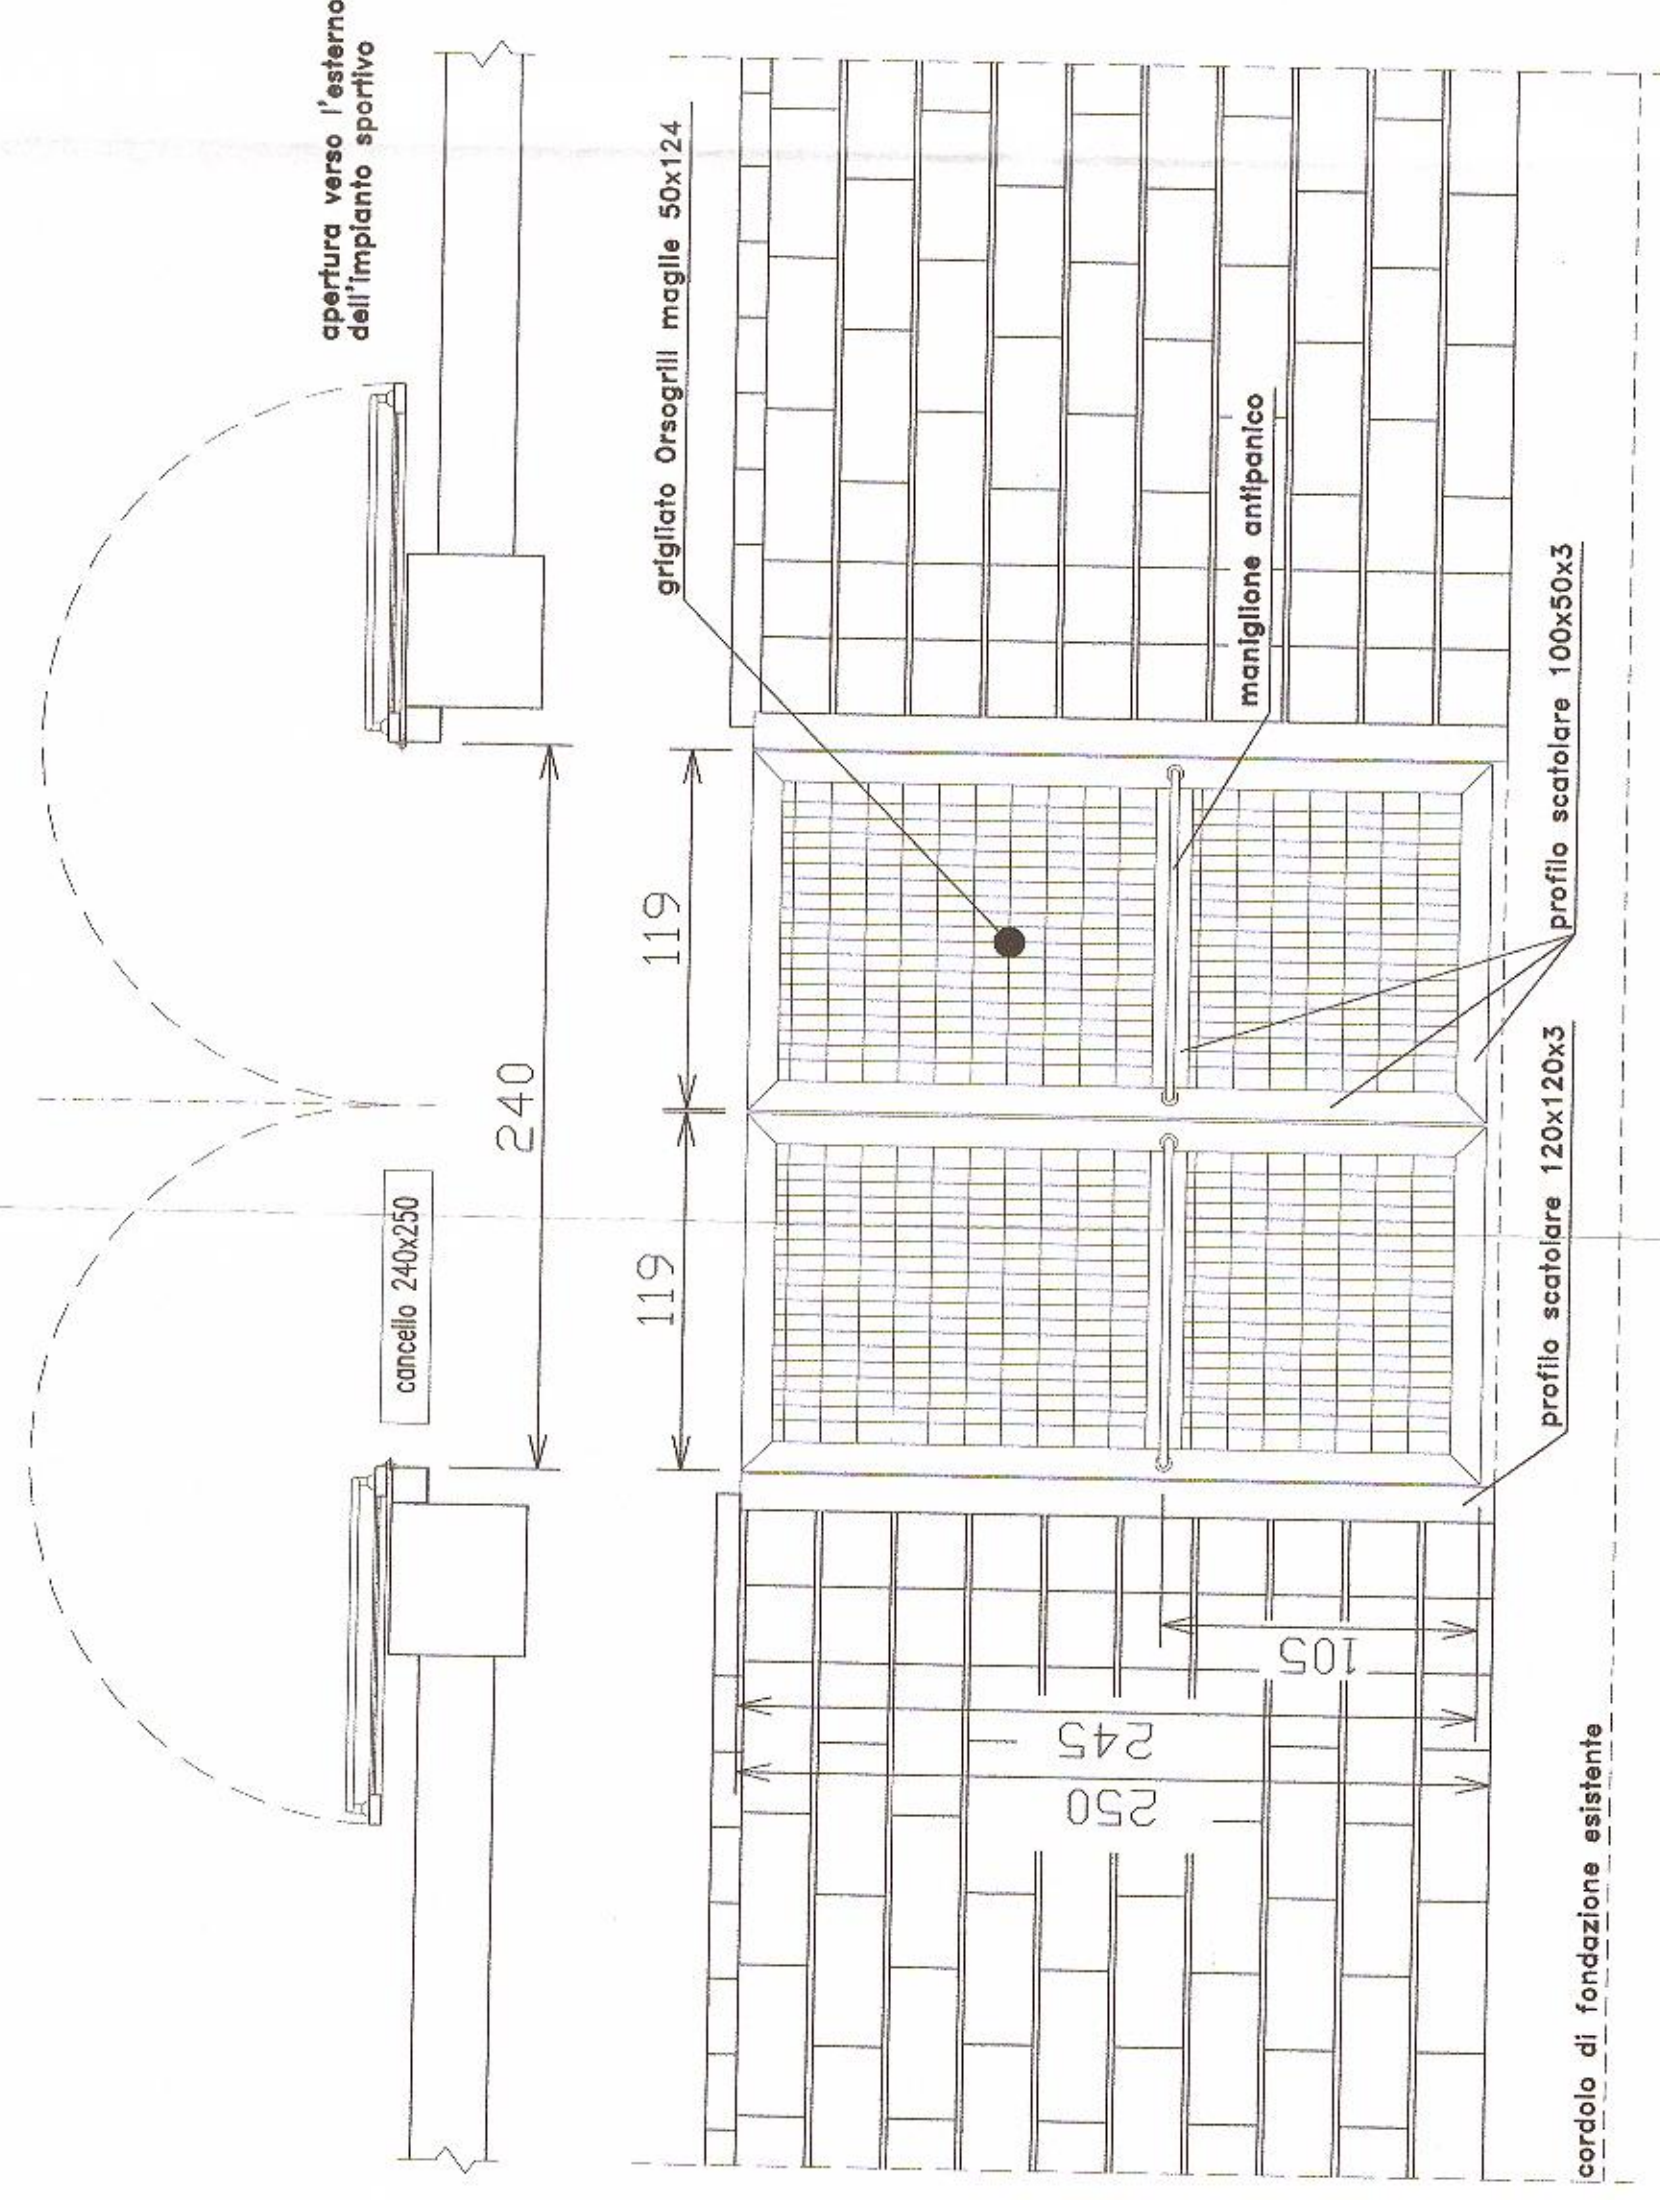

Area d'intervento n° 3
Particolare nuovo varco

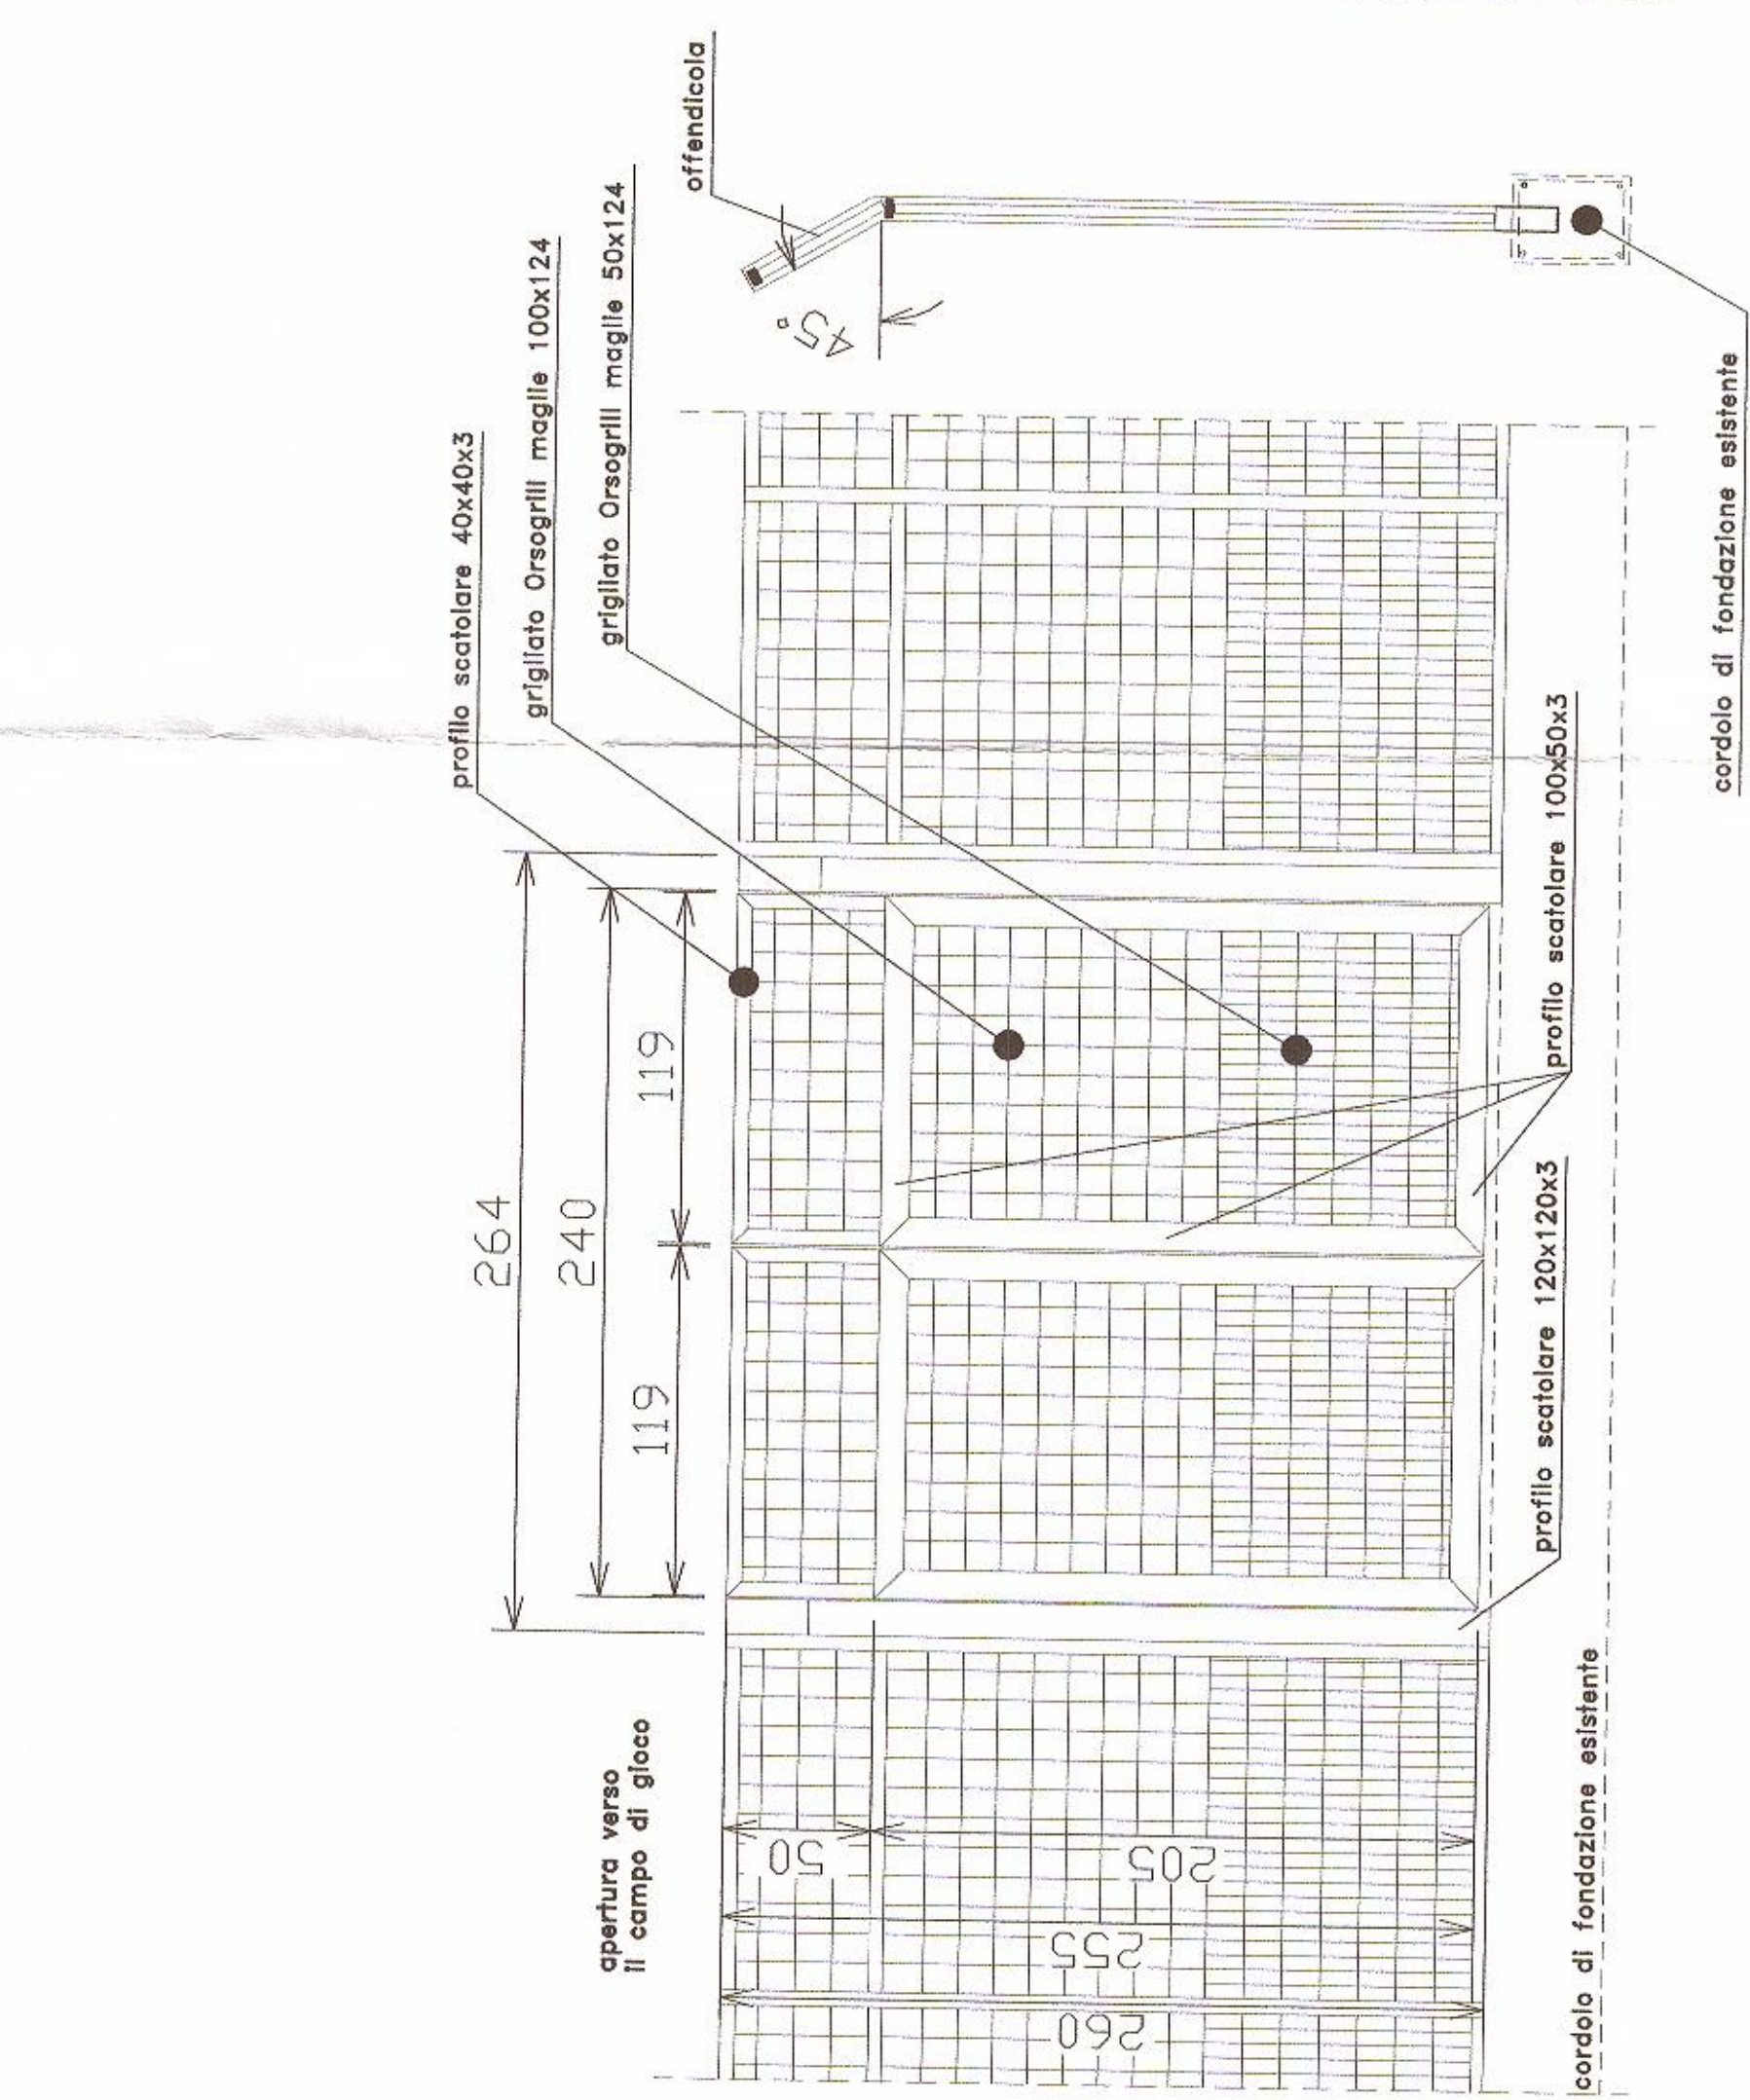

Area d'intervento n° 4
Particolare nuova recinzione interna

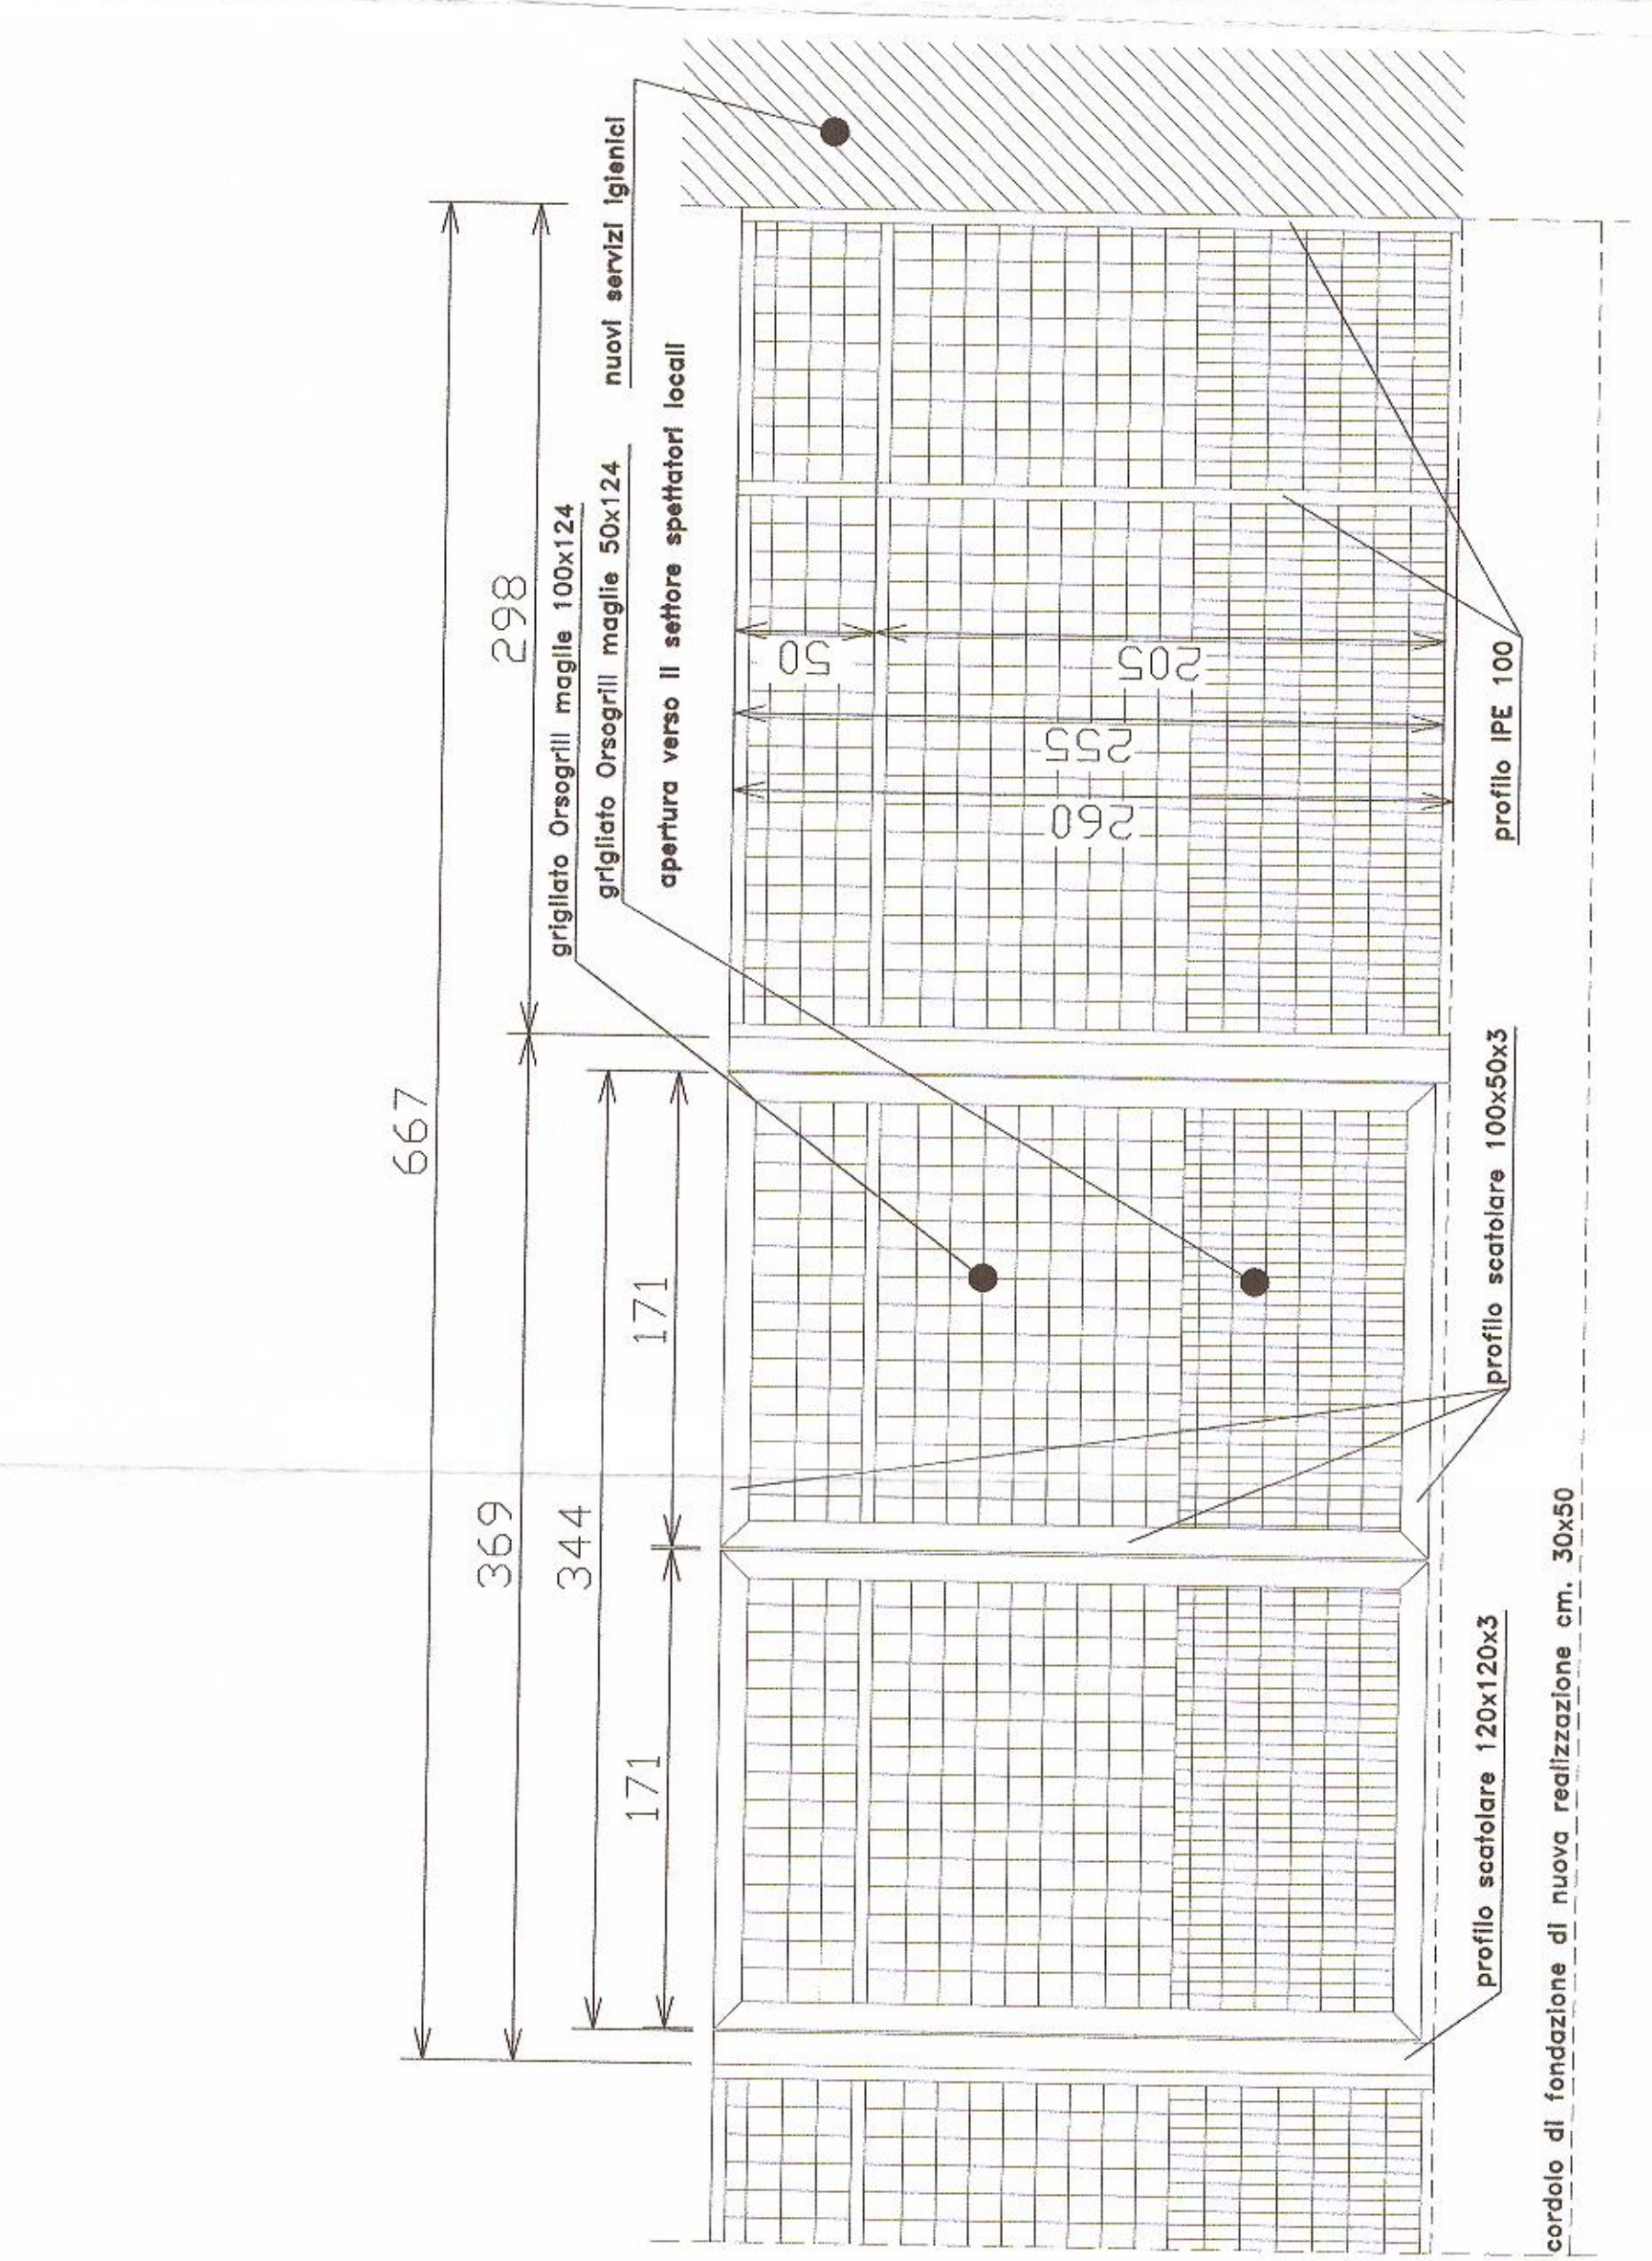

PROGETTISTA INCARICATO

Antonio SASSO *ingegnere*
Bisceglie - via C. de Trizio (già via Milano), 28

collaborazione
Mariagrazia RICCHIUTI *ingegnere*
Bisceglie - via C. de Trizio (già via Milano), 28

RESPONSABILE UNICO DEL PROCEDIMENTO

Vito VACCA *ingegnere*
Comune di Barletta - Funzionario Tecnico Settore Manutenzioni
Barletta - viale Marconi, 31

COMMITTENTE

Rosa DI PALMA *dottorssa*
Comune di Barletta - Dirigente Settore Manutenzioni
Barletta - viale Marconi, 31

IL FORNITORE
PO.SERVIZIO MANUTENZIONI
Ing. *Vito Vacca*
24/05/2015

IL DIRIGENTE
DEL SETTORE MANUTENZIONI
SERVIZIO DEMANIO E PATRIMONIO
Bort.sag. *Rosa Di Palma*

PROVINCIA BARLETTA - ANDRIA - TRANI
ORDINE DEGLI INGEGNERI
ANTONIO SASSO
P. A. 890
CONFERMAZIONE
E INDELLAZIONE
E INDELLAZIONE