




Schema impianto idrico

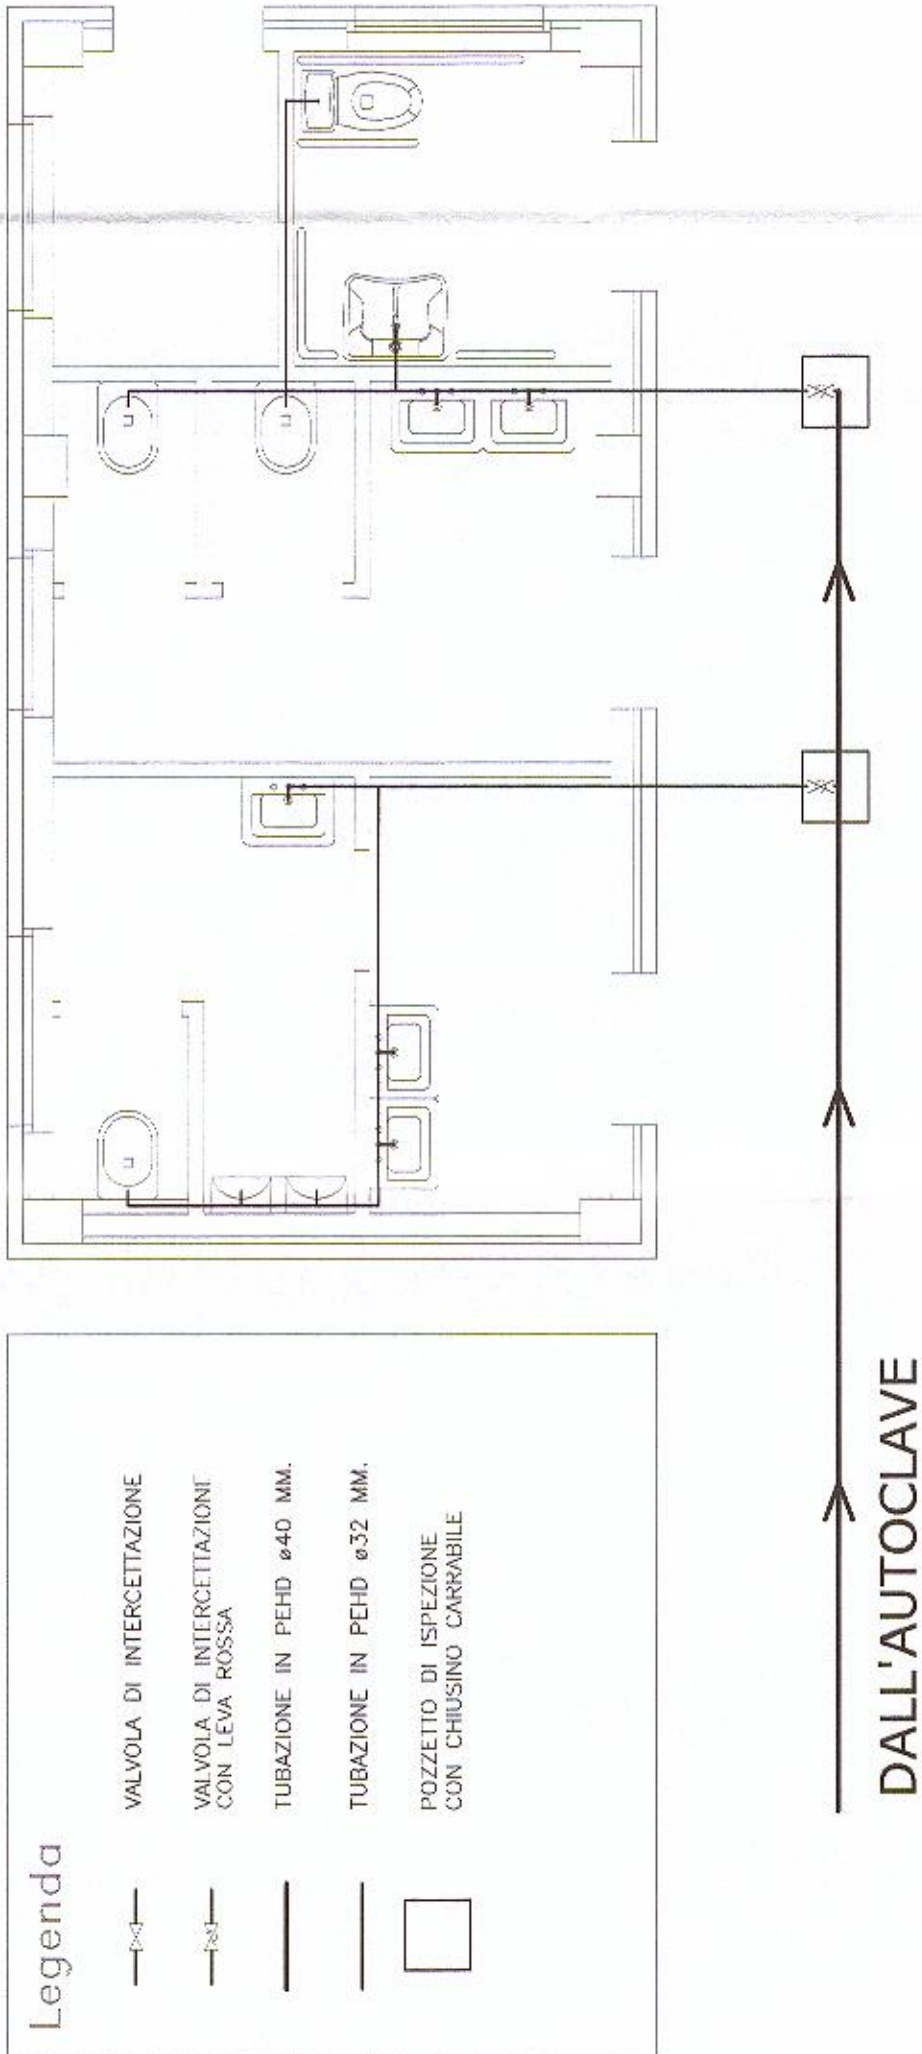


Bagno uomini

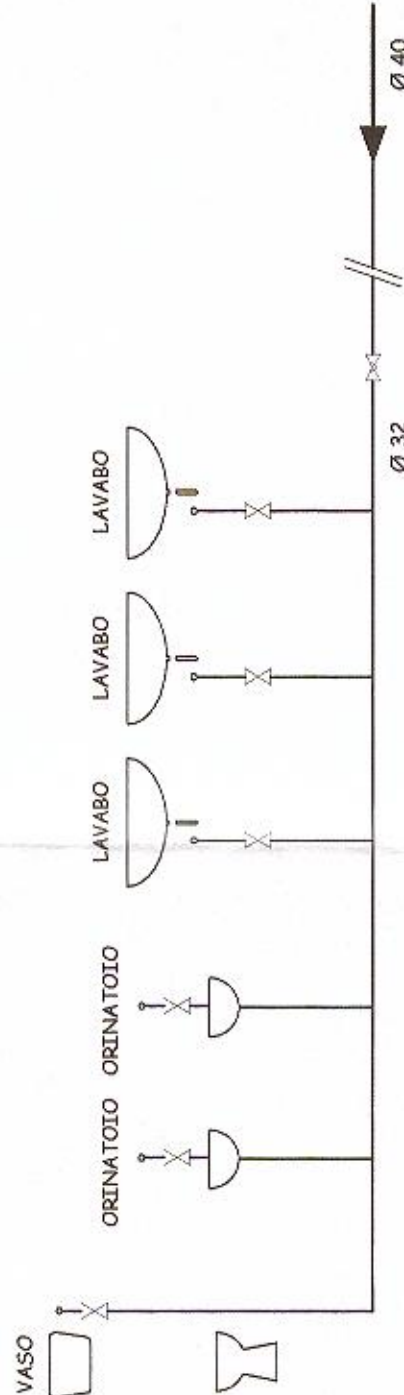

Bagno donne e D.A.

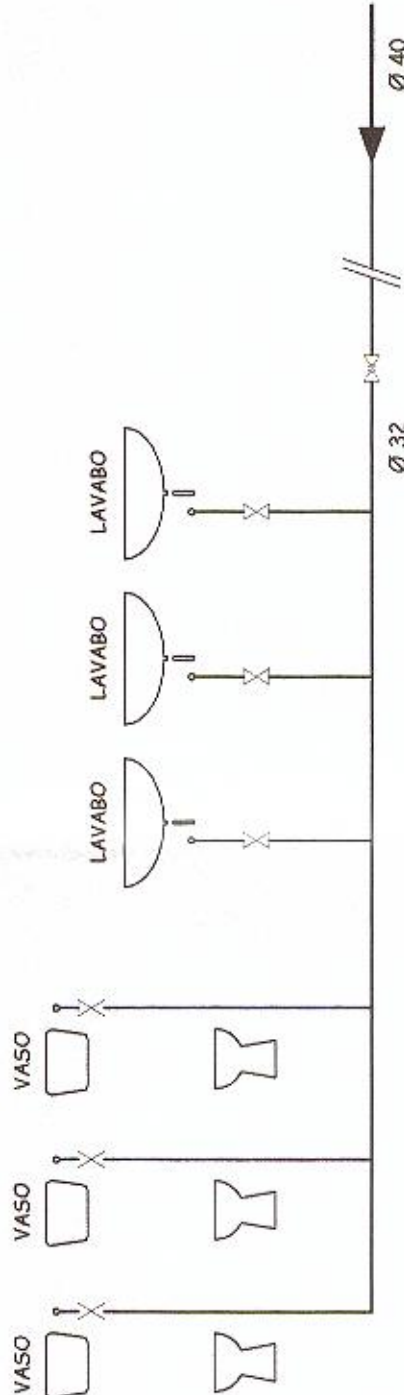


Schema impianto fognario

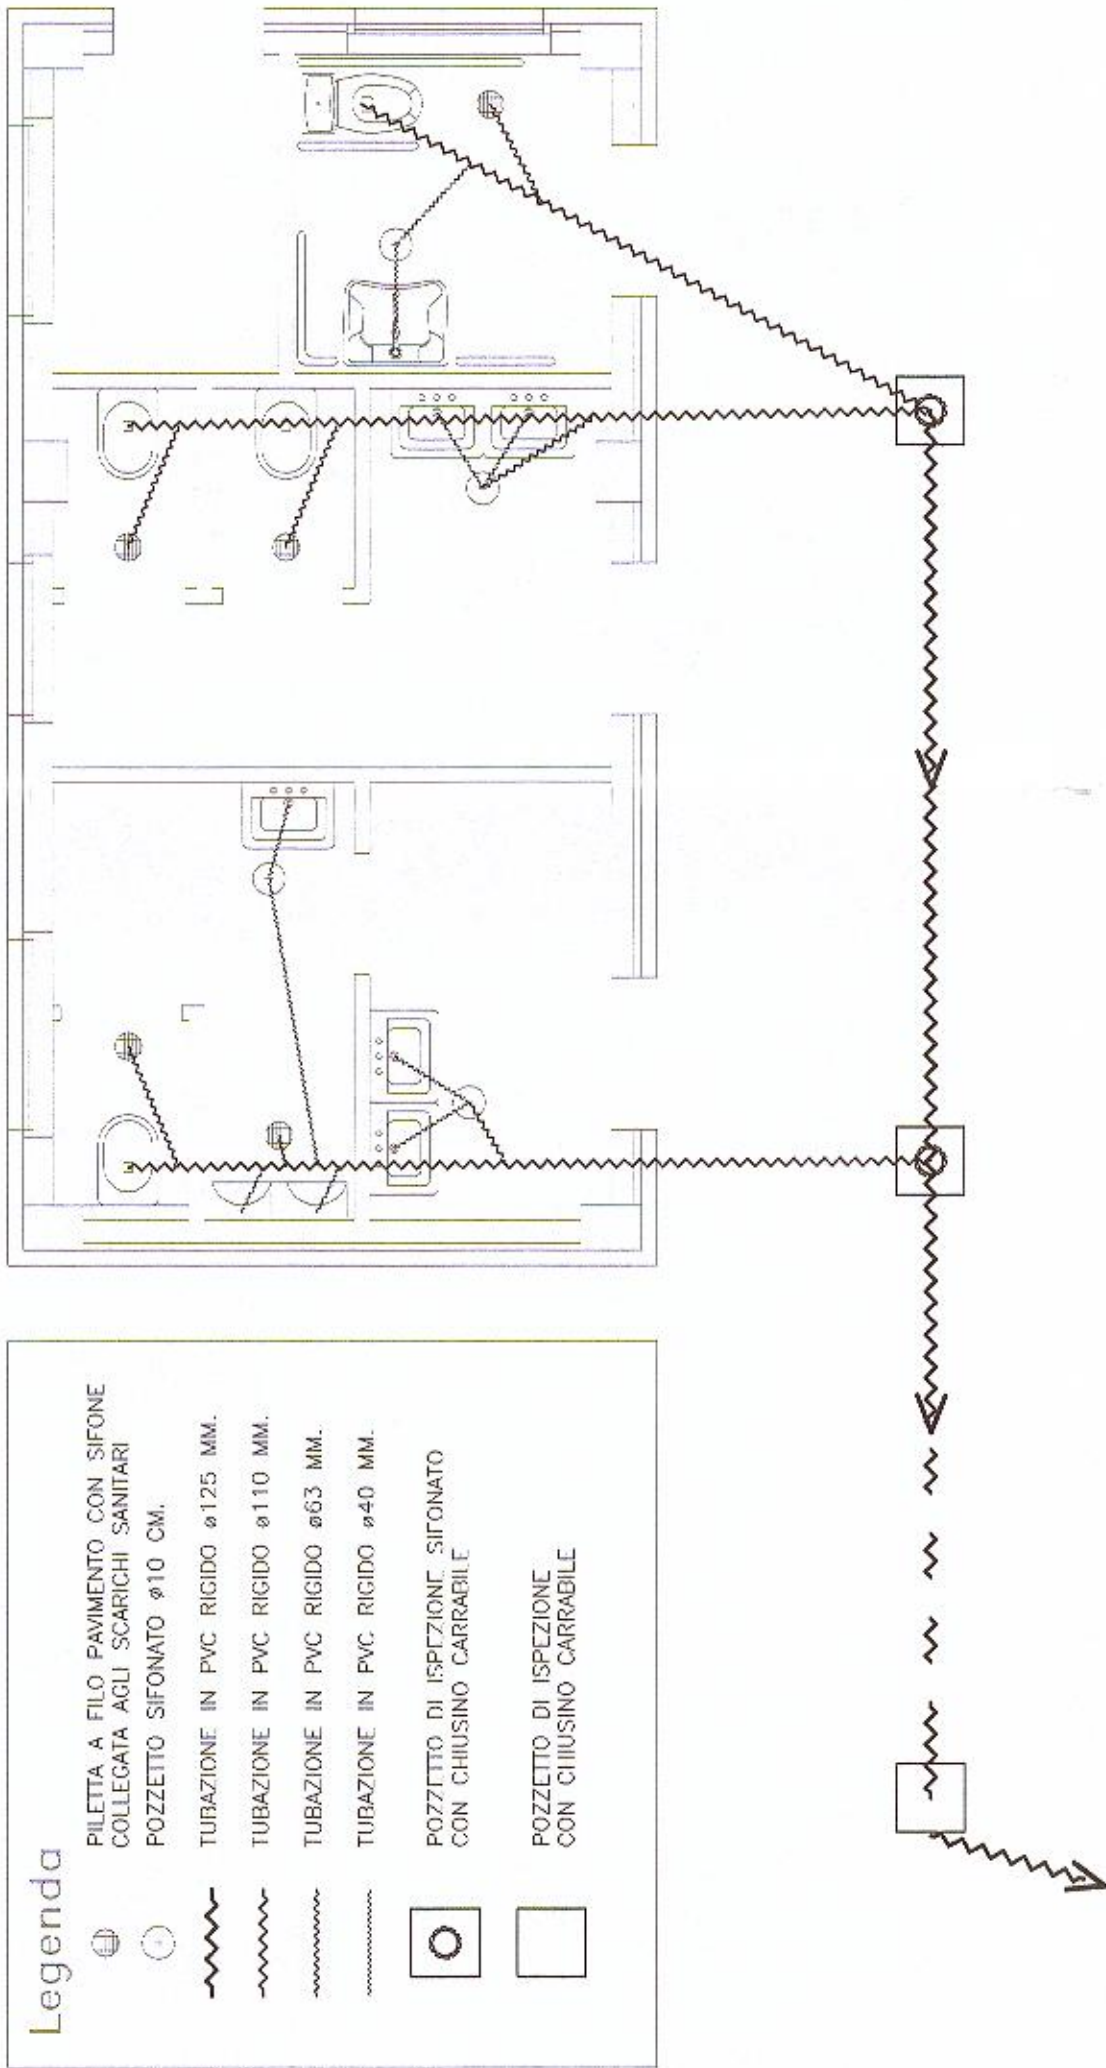


ALLA RETE FOGNARIA CITTADINA

PARTICOLARE POZZETTI

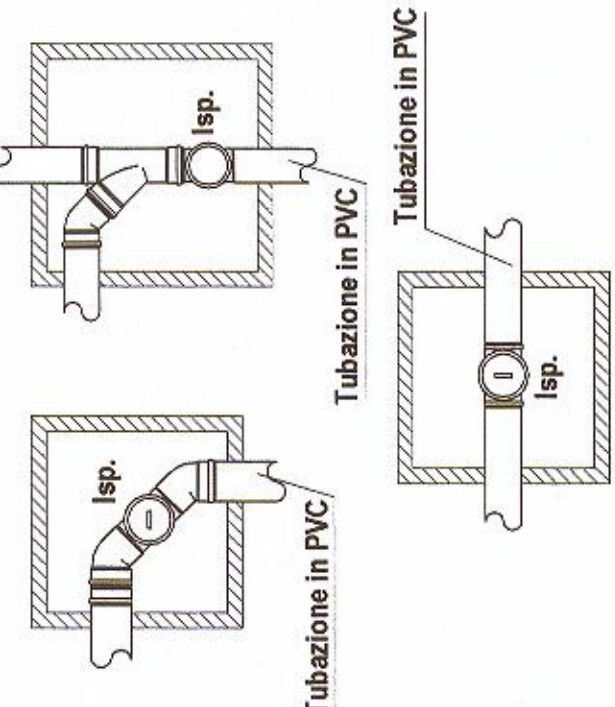


PARTICOLARE INTERRUMENTO TUBAZIONE

La larghezza dello scavo è variabile in relazione al numero di tubi presenti.
La distanza tra due tubi (misurata dalle superfici esterne) e quello da questi alle pareti interne dello scavo non deve essere inferiore a 15 cm.

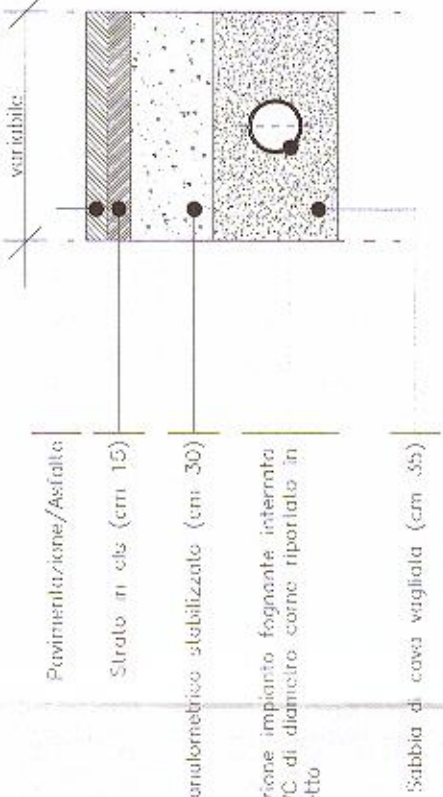

Schema impianto elettrico

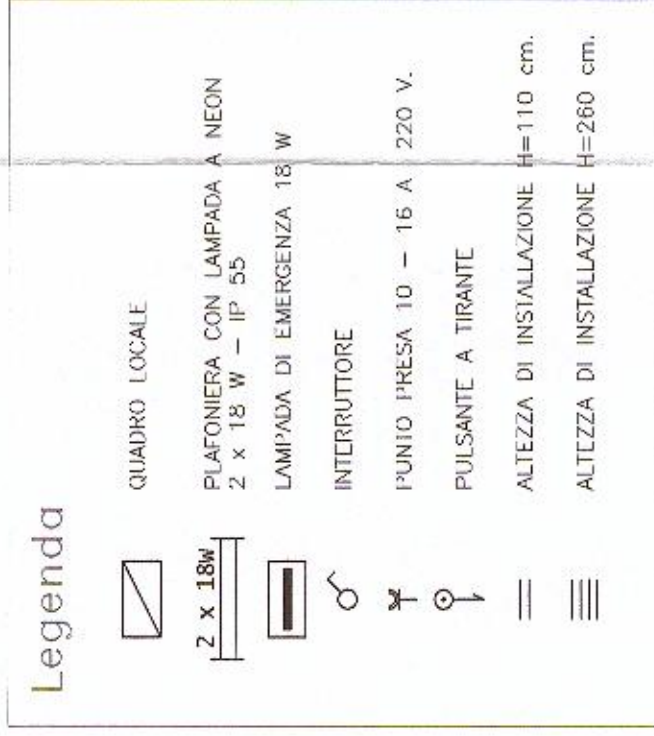



COMUNE DI BARLETTA
Medaglia d'oro al merito civile e militare
Città della Disfida

**AMPLIAMENTO DELLA CAPIENZA
DELL'IMPIANTO SPORTIVO MANZI-CHIAPULIN
VIA DEI MANDORLI - ZONA "PARCO DEGLI ULIVI"**

PROGETTO DEFINITIVO

PROGETTISTA INCARICATO

Antonio SASSO **Ingegnere**
Bisceglie - via C. de Tizio (già via Milano), 28
collaborazione
Mariagrazia RICCHIUTI **Ingegnere**
Bisceglie - via C. de Tizio (già via Milano), 28

RESPONSABILE UNICO DEL PROCEDIMENTO

Vito VACCA **Ingegnere**
Comune di Barletta - Funzionario Tecnico Settore Manutenzioni
Barletta - viale Marconi, 31


COMMITTENTE

Rosa DI PALMA **dottressa**
Comune di Barletta - Dirigente Settore Manutenzioni
Barletta - viale Marconi, 31

TAV

8

Fabbricato servizi igienici settore ospiti
schema impianto idrico
schema impianto fognario
schema impianto elettrico

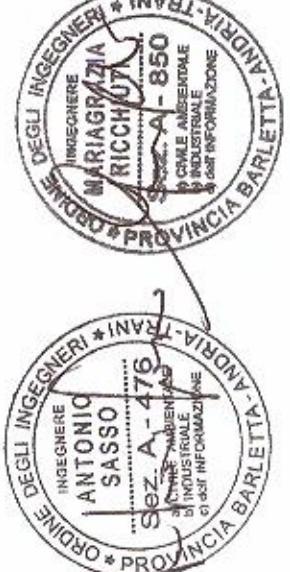

IL FUNZIONARIO
PO - SETTORE MANUTENZIONI
Ing. Vito Vacca
IL DIRIGENTE
DPI - SETTORE MANUTENZIONI
SER - ZIO DE MANO E PATRIMONIO
Ing. Rosa Di Palma