

**AMPLIAMENTO DELLA CAPIENZA
DELL'IMPIANTO SPORTIVO MANZI-CHIAPULIN**
VIA DEI MANDORLI - ZONA "PARCO DEGLI ULIVI"

PROGETTO DEFINITIVO

PROGETTISTA INCARICATO

Antonio SASSO
Ingegnere
Bisceglie - via C. de Trizio (già via Milano), 28
collaborazione
Mariagrazia RICCHIUTI
Ingegnere
Bisceglie - via C. de Trizio (già via Milano), 28



RESPONSABILE UNICO DEL PROCEDIMENTO

Vito VACCA
Ingegnere
Comune di Barletta - Funzionario Tecnico Settore Manutenzioni
Barletta - viale Marconi, 31

COMMITTENTE


Rosa DI PALMA
Comune di Barletta - Dirigente Settore Manutenzioni
Barletta - viale Marconi, 31

**IL DIRIGENTE
DEL SETTORE MANUTENZIONI
SERVIZIO DELAVALLO E PATRIMONIO**
Rosa Di Palma
24 DIC. 2015


TAV 9

Fabbricato servizi igienici settore ospiti
carpenteria fondazioni
carpenteria impalcato copertura
sezioni strutturali


Carpenteria fondazioni
scala 1:50

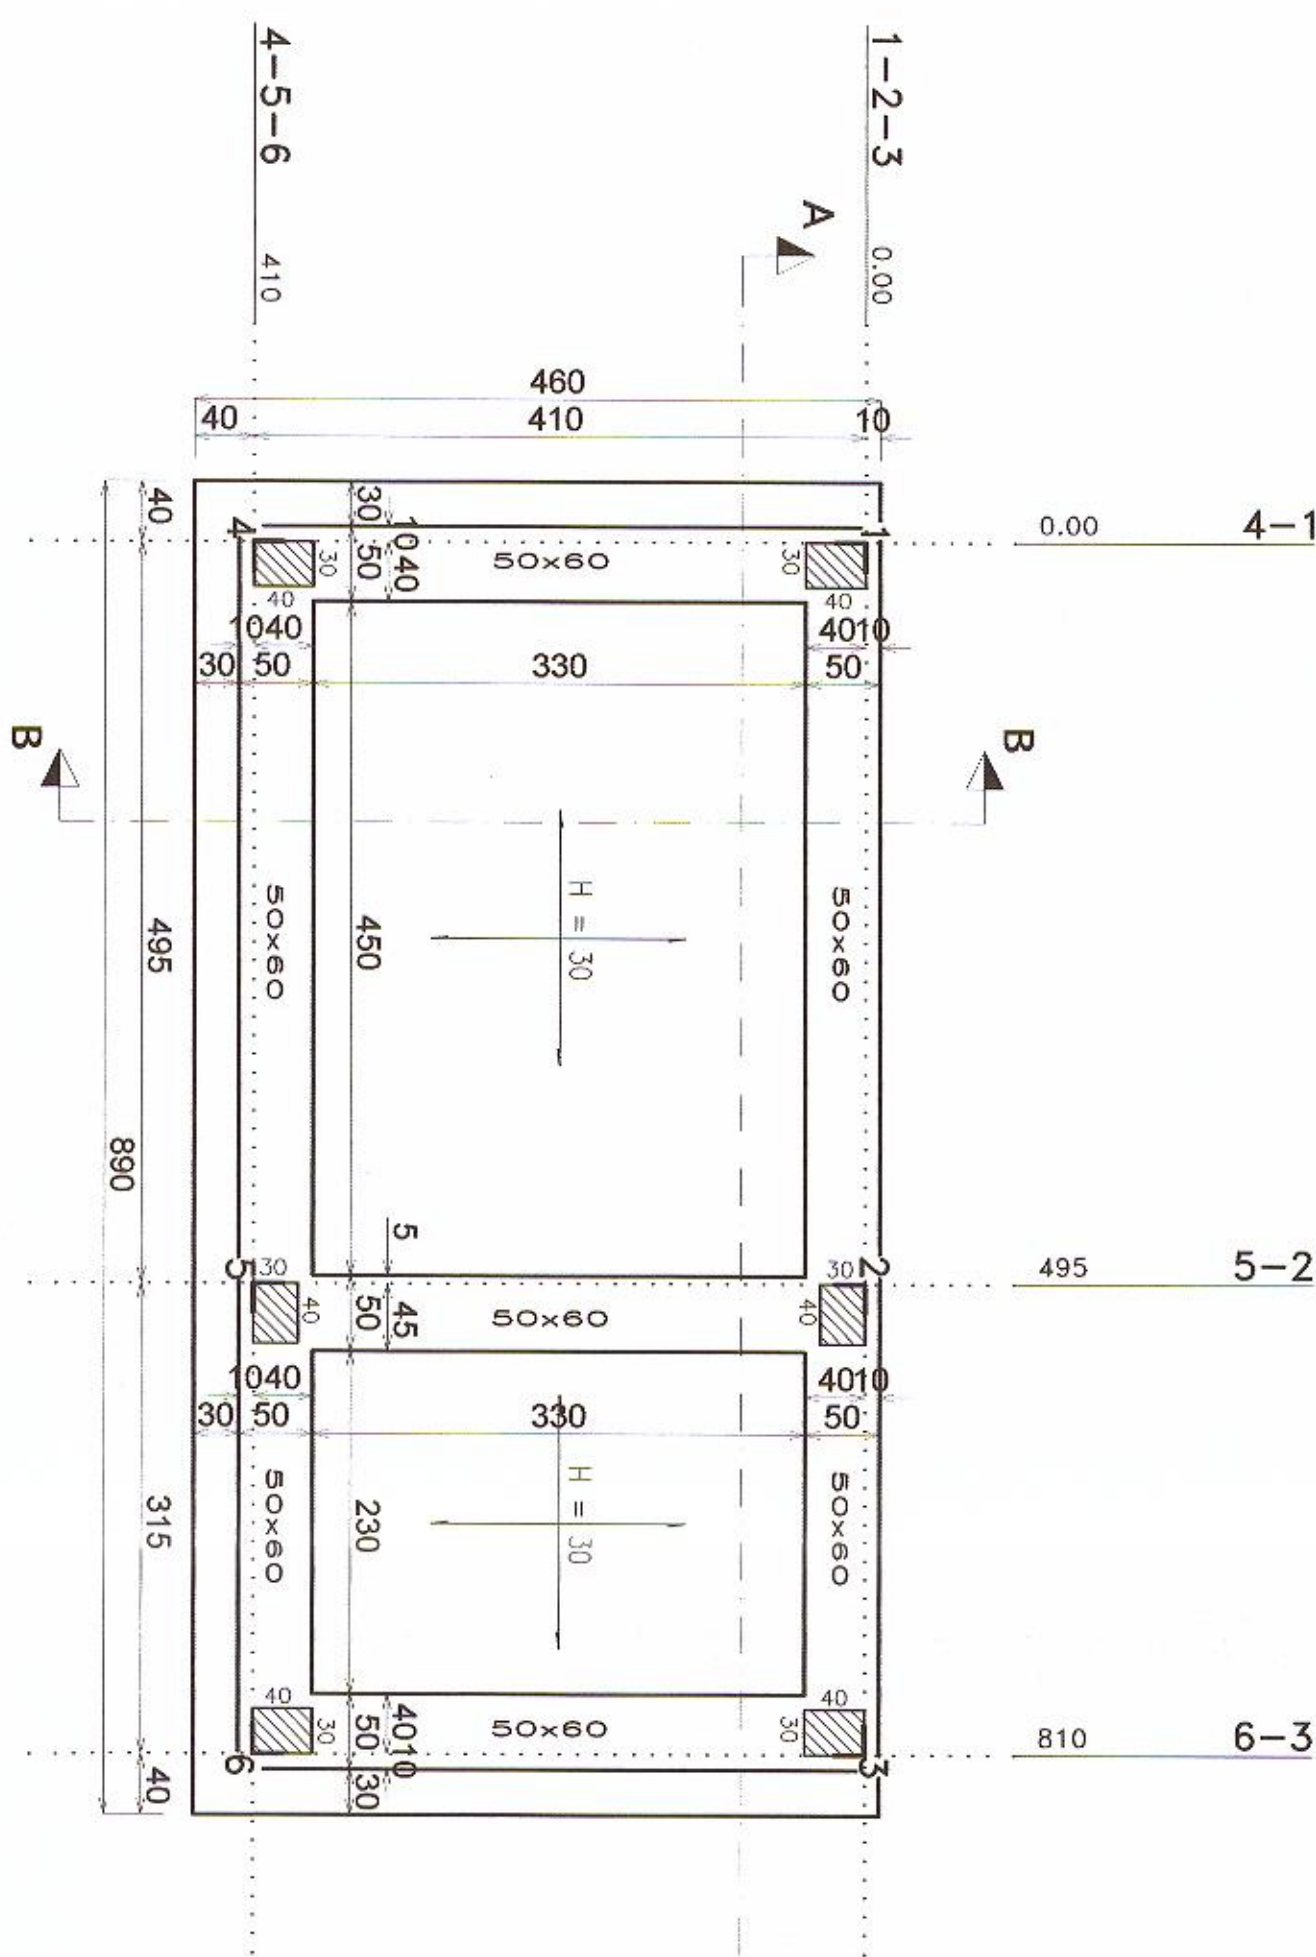

Carpenteria impalcato copertura
scala 1:50

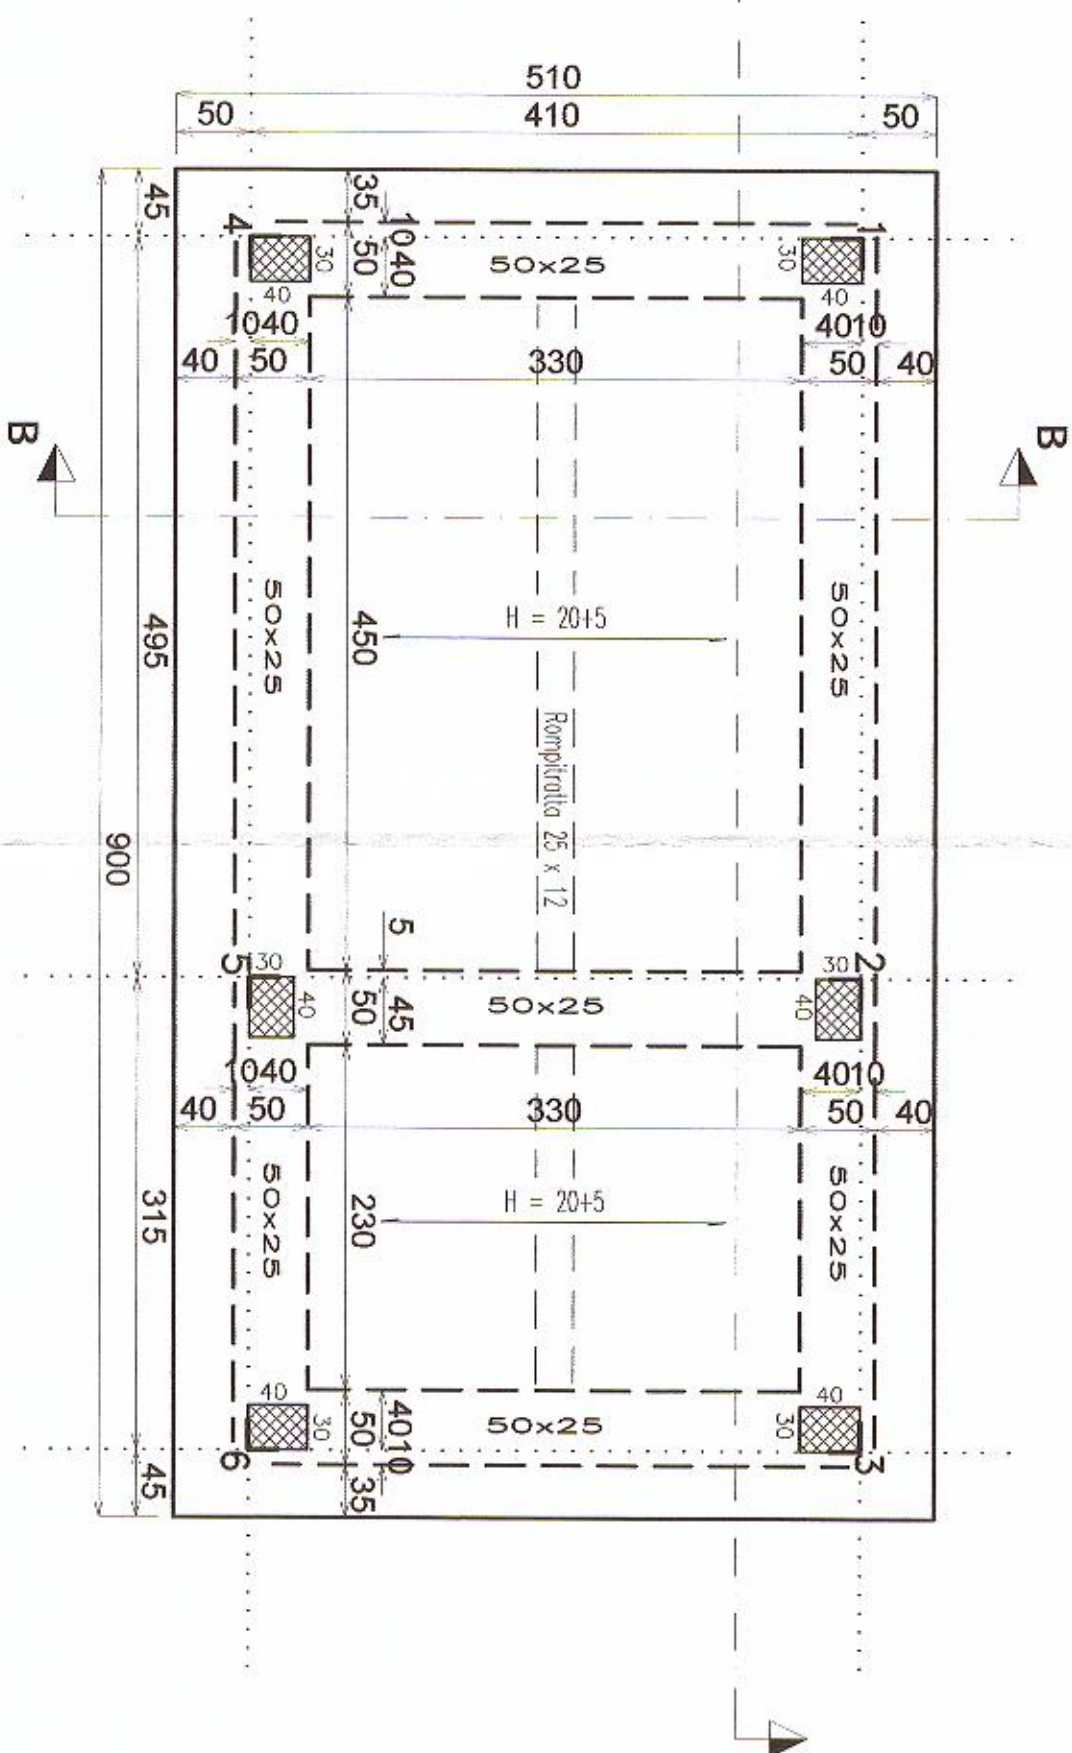

Sezione strutturale A-A
scala 1:50

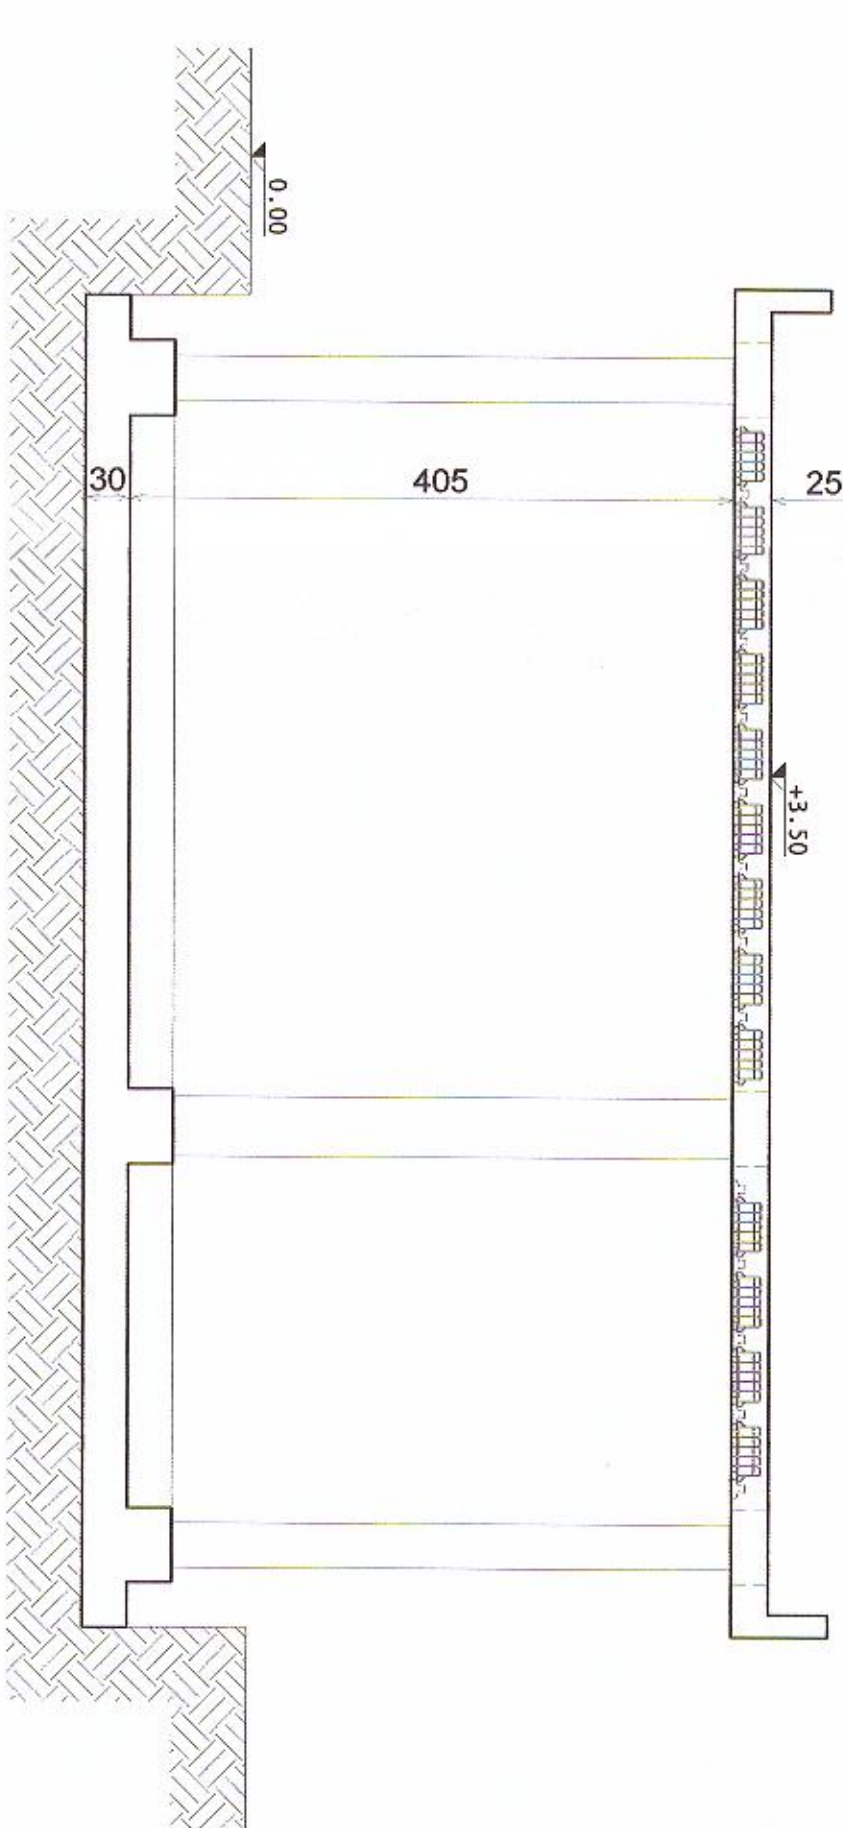

Sezione strutturale B-B
scala 1:50

