



CITTA' DI BARLETTA

Medaglia d'oro al Valor Militare e al Merito Civile  
Città della Difesa

SETTORE MANUTENZIONI

PROGETTO  
ESECUTIVO  
COMPLETAMENTO SISTEMAZIONE DELL'AREA MERCATALE  
COMPRESA TRA VIA M. BUONARROTI E VIA L. DA VINCI


TAVOLA  
**1**  
STRALCIO PLANIMETRICO  
STATO DEL LUOGHI

Progetto Architettonico  
Ing. Vito Vacca  
Geom. F. Leone



Il Responsabile Unico del Procedimento  
Ing. Vito Vacca

Collaboratori:  
Die. Caltonara A. F.  
Il Dirigente Settore Manutenzioni  
Ing. Giancarlo Di Bari

data Settembre 2014 scala 1:200

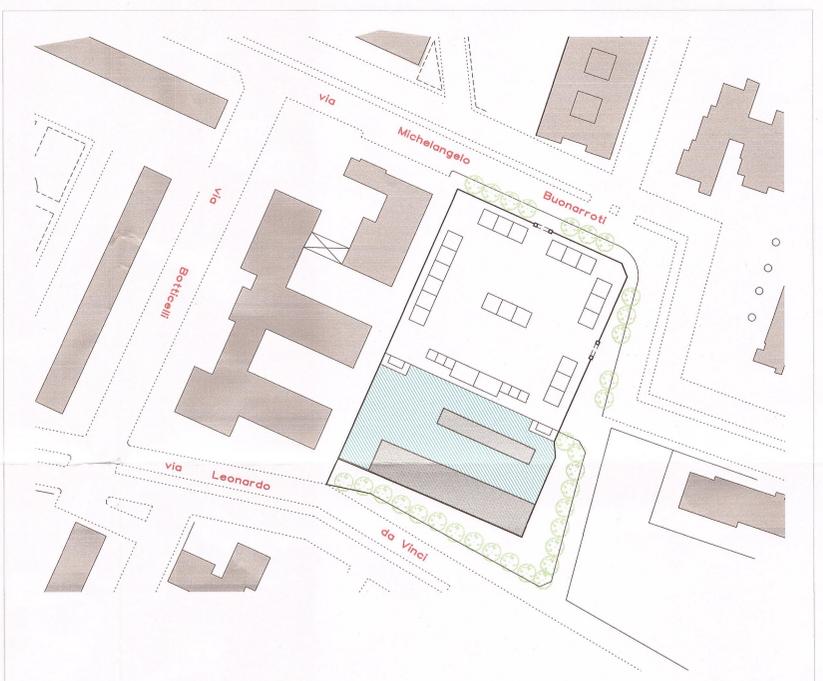

STRALCIO PLANIMETRICO

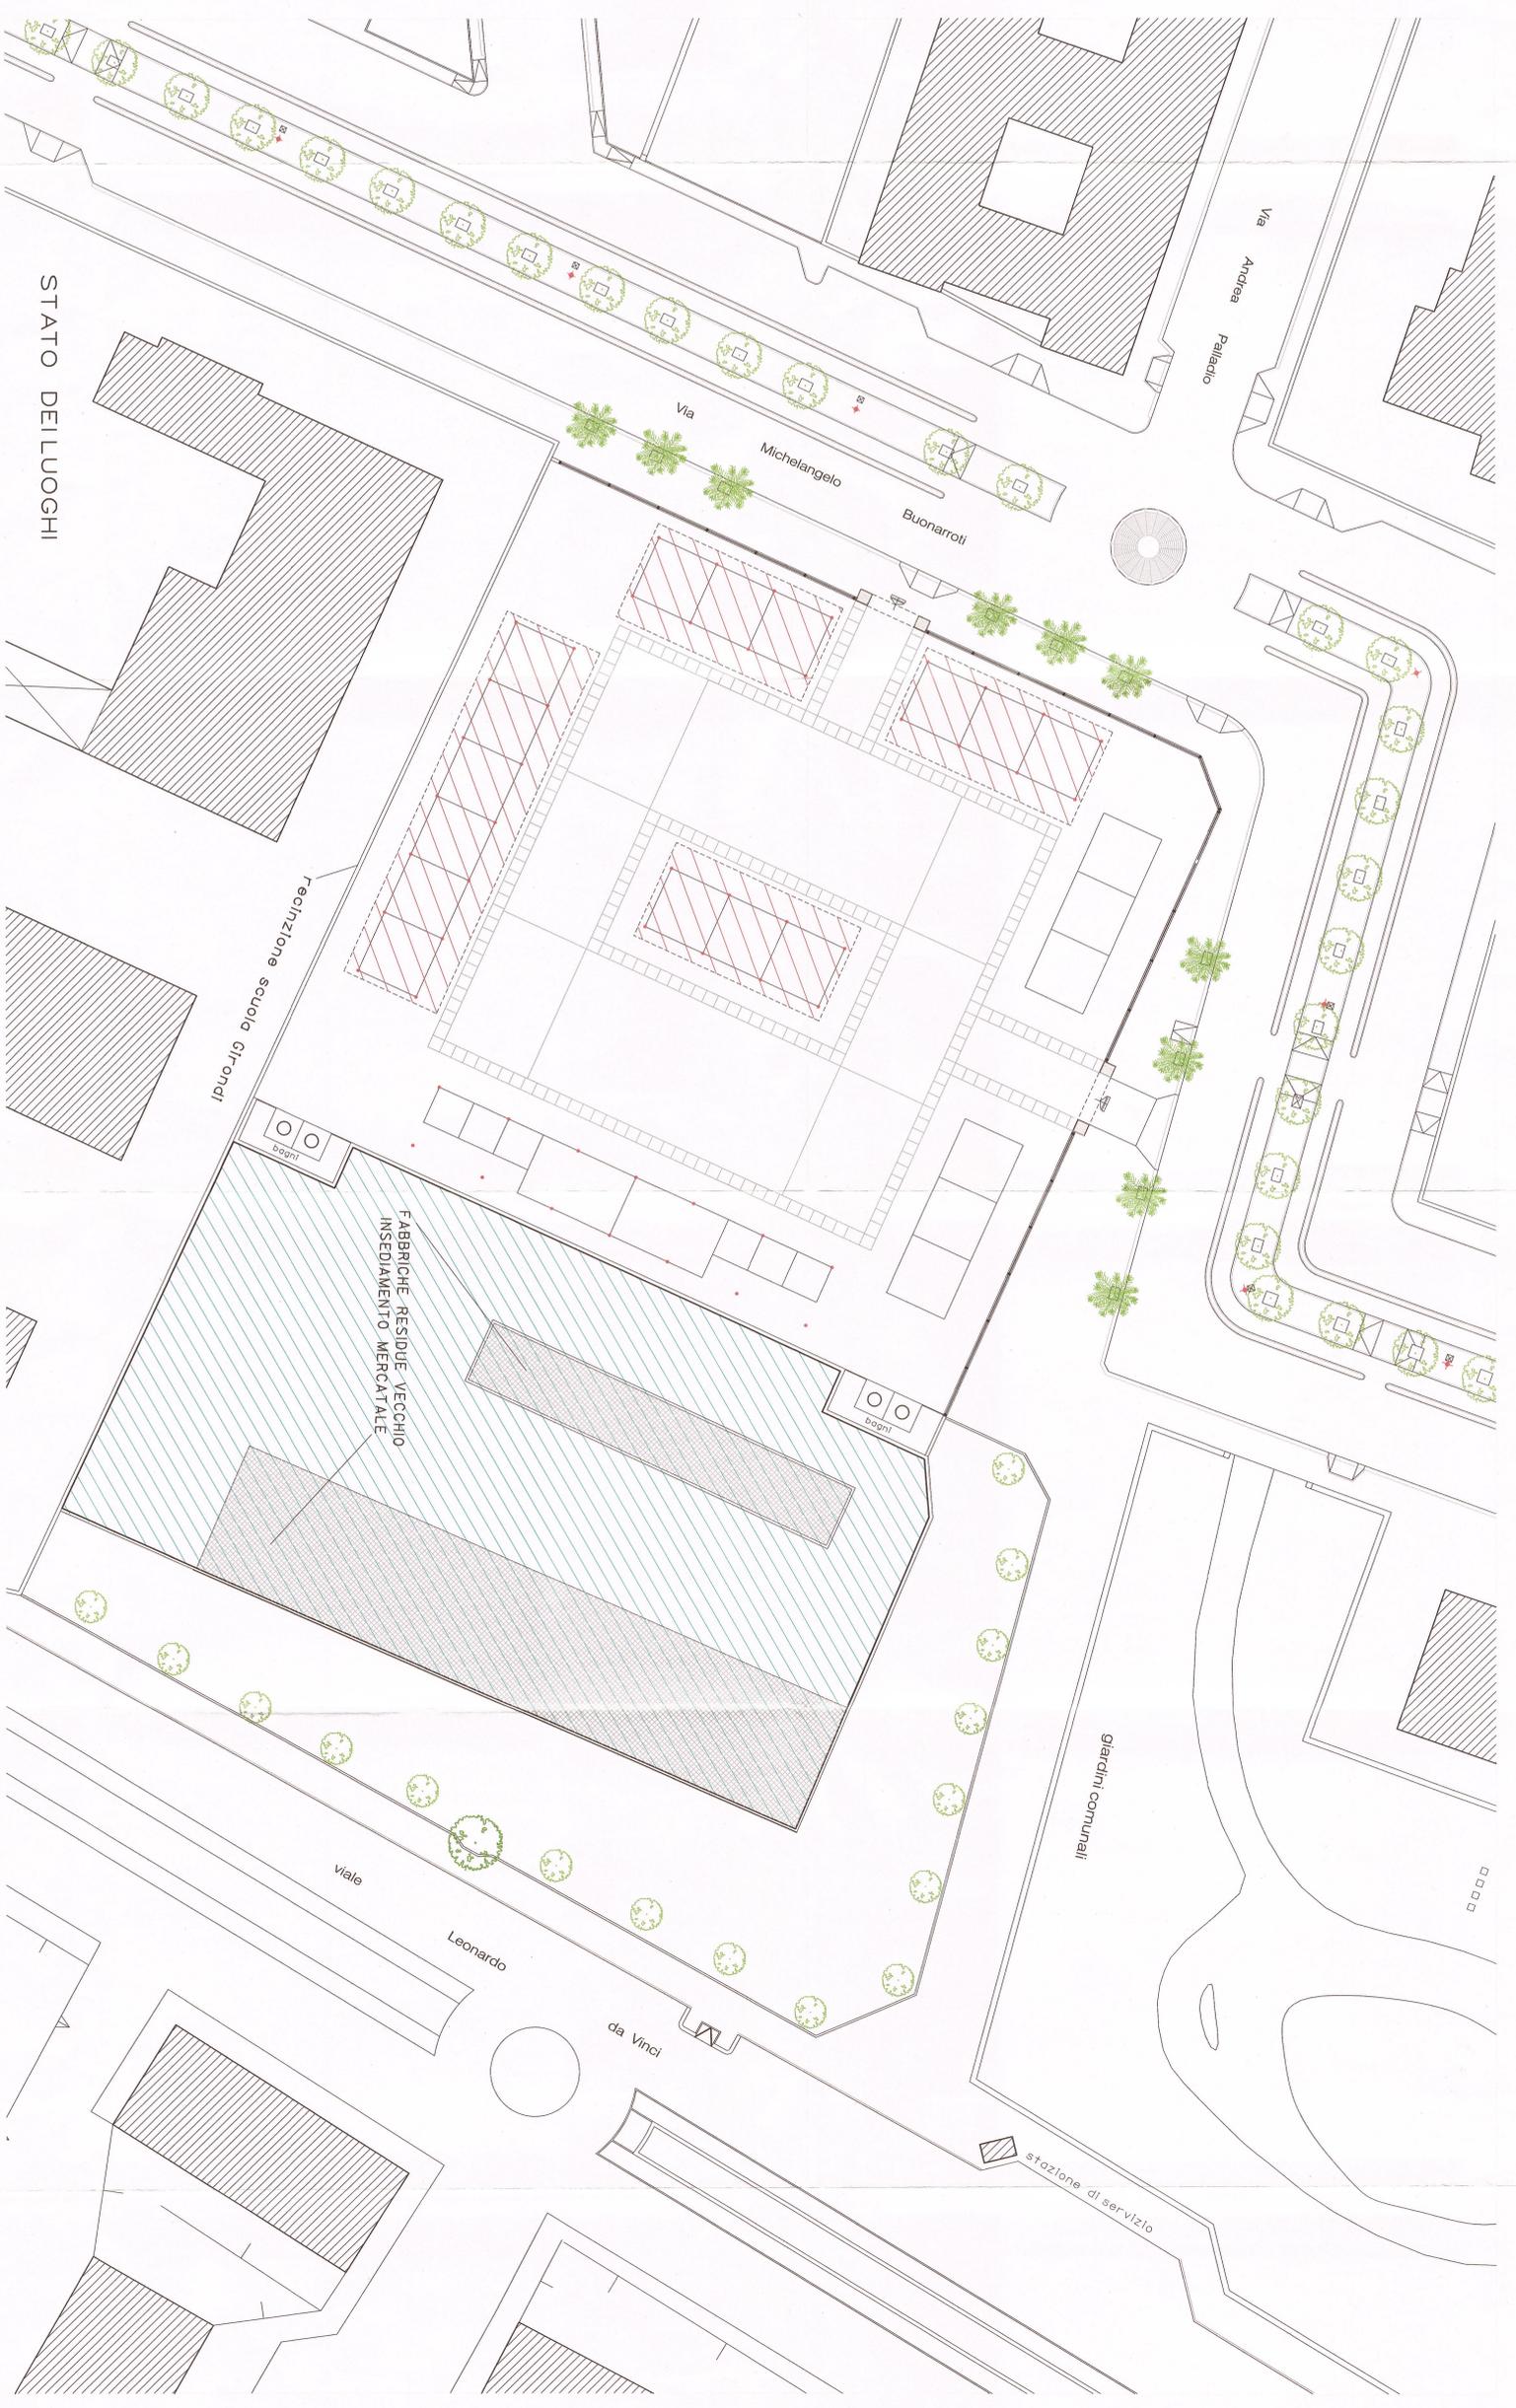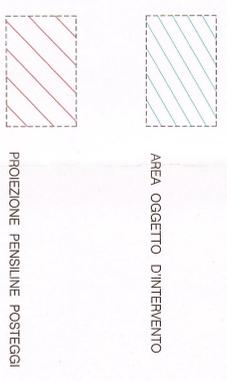

STATO DEL LUOGHI