



# CITTA' DI BARLETTA

Medaglia d'oro al Valor Militare e al Merito Civile  
Città della Difesa

## SETTORE MANUTENZIONI

PROGETTO DEFINITIVO  
COMPLETAMENTO SISTEMAZIONE DELL'AREA MERCATALE  
COMPRESA TRA VIA M. BUONARROTI E VIA L. DA VINCI

TAVOLA  
**3**

### PLANIMETRIA SOTTOSERVIZI

Progetto Architettonico:  
Ing. Vito Vacca  
Geom. R. Leone

Il Responsabile Unico del Procedimento  
Ing. Vito Vacca

Collaboratori:  
Drs. Carbonara A. F.


Il Dirigente Settore Manutenzioni  
Ing. Gianroberto Di Bari

data Settembre 2014

scala 1:200



PROIEZIONE PENSILINE POSTEGGI

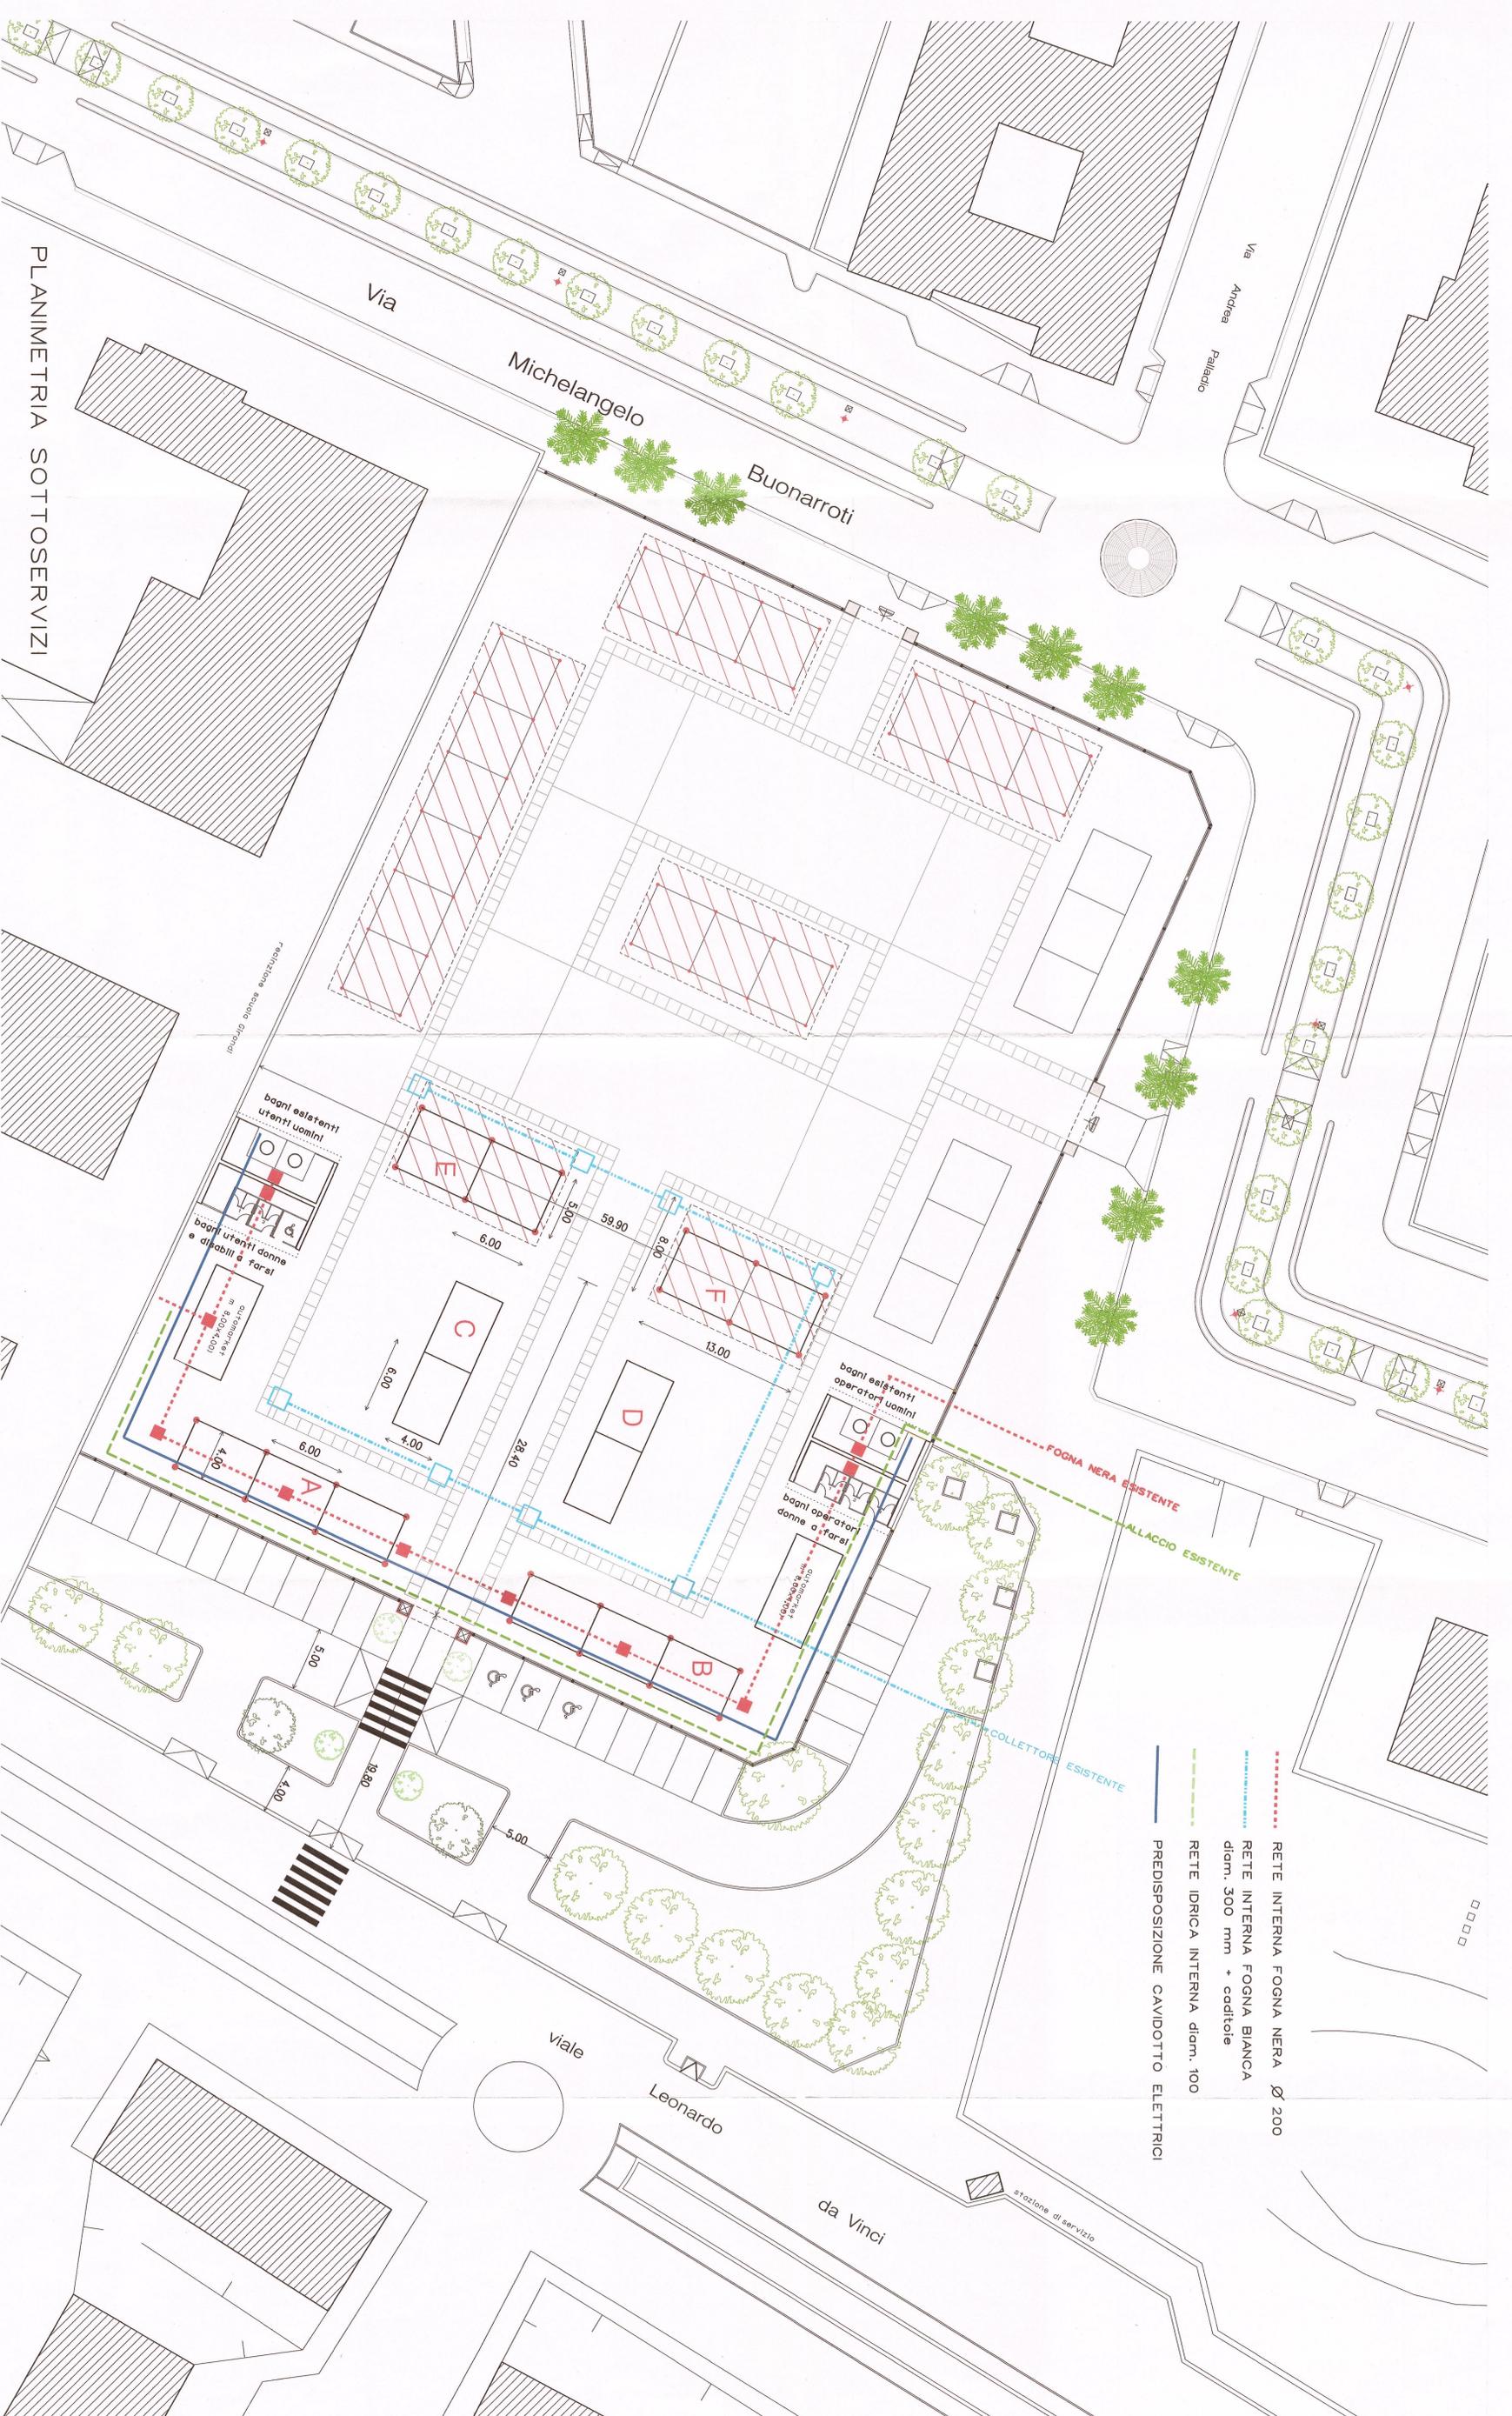

### PLANIMETRIA SOTTOSERVIZI