



SETTORE MANUTENZIONI

COMPLETAMENTO SISTEMAZIONE DELL'AREA MERCATALE
COMPRESA TRA VIA M. BUONARROTI E VIA L. DA VINCI

PROGETTO
DEFINITIVO

TAVOLA

4

PARTICOLARE PENSILINE PER POSTEGGI

Progetto Architettonico : 
Ing. Vito Vacca
Geom. R. Leone

Il Responsabile Unico del Procedimento 
Ing. Vito Vacca

Geom. R. Leone

Collaboratori:
Dis. Carbonara A. F.
Il Dirigente Settore Manutenzioni
Ing. Gianroberto Di Bari


data Settembre 2014



bordo inizio/fine pensilina




VISTA ASSONOMETRICA PENSILINA

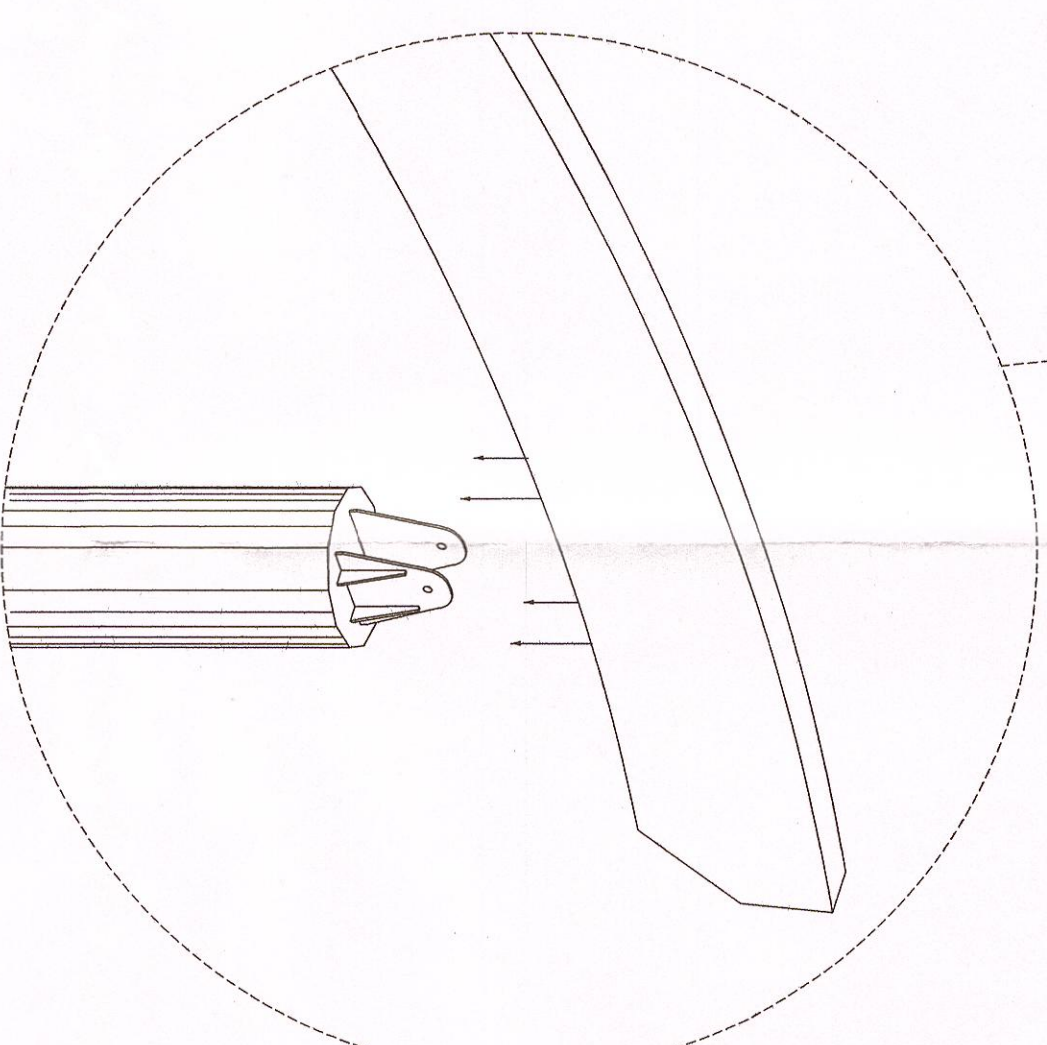

PARTICOLARE SEZ. TR. PRINCIPALE IN GRONDA
E PACCHETTO COPERTURA CON LATTONERIA

PARTICOLARE APPOGGIO TRAVE SU PILASTRO

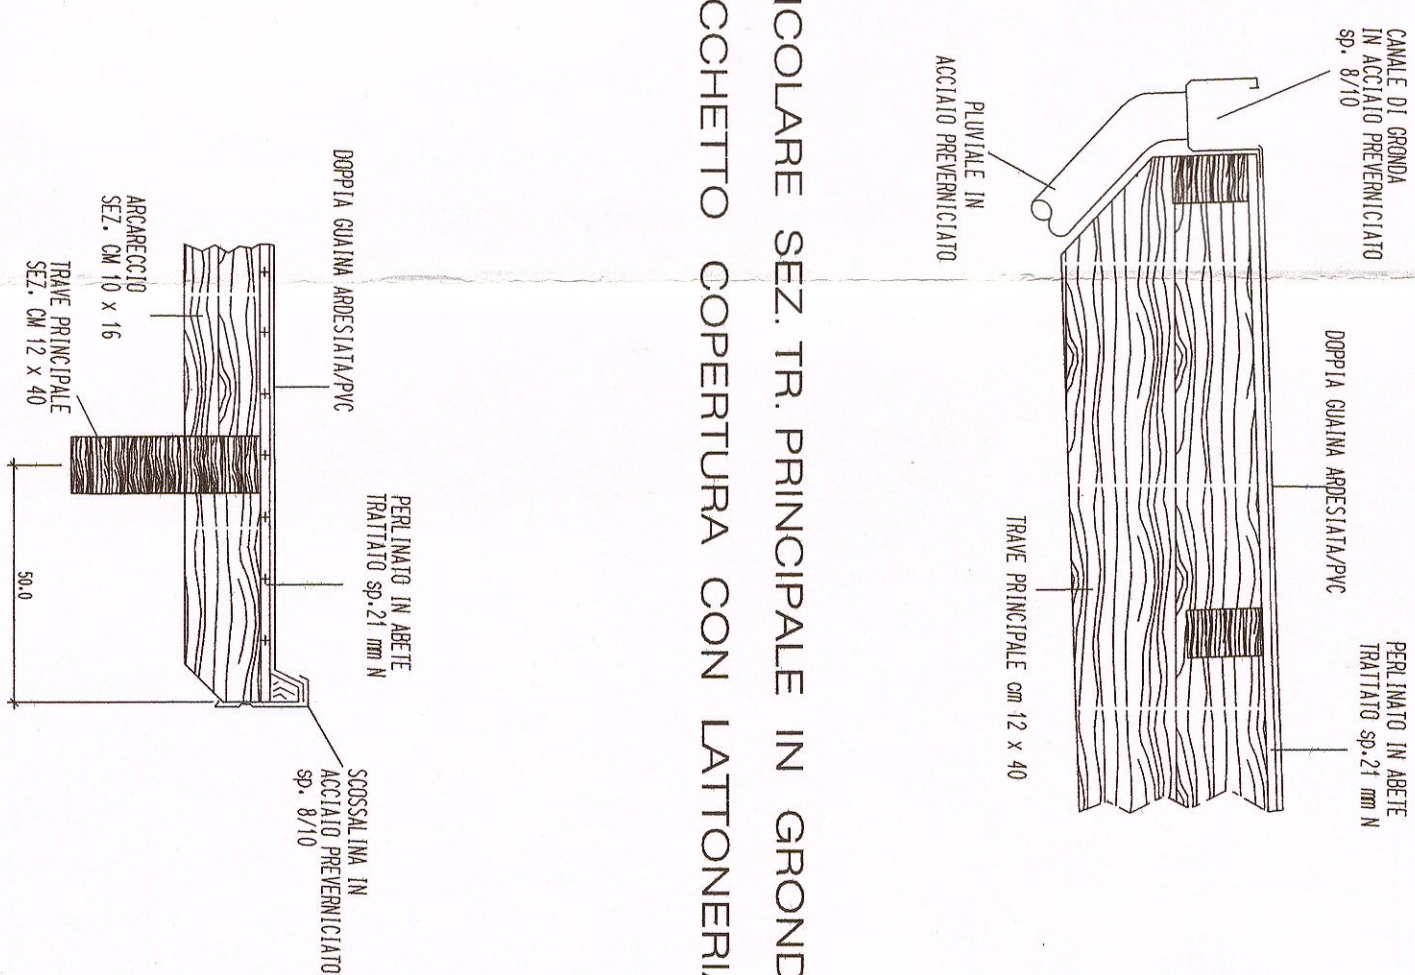

PARTICOLARE SEZ. TRAVE PRINCIPALE CON ARCARRECCIO
TERMINALE E PACCHETTO COPERTURA CON LATTONERIA